
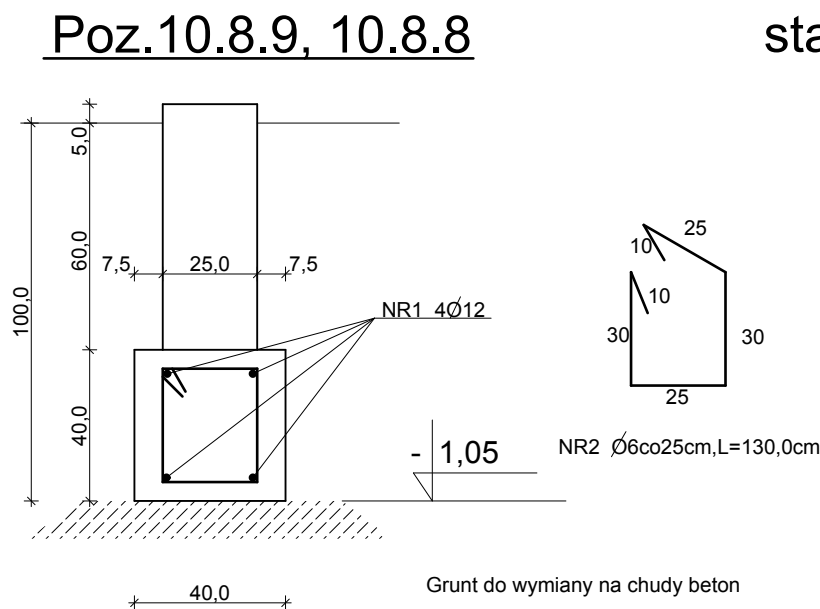
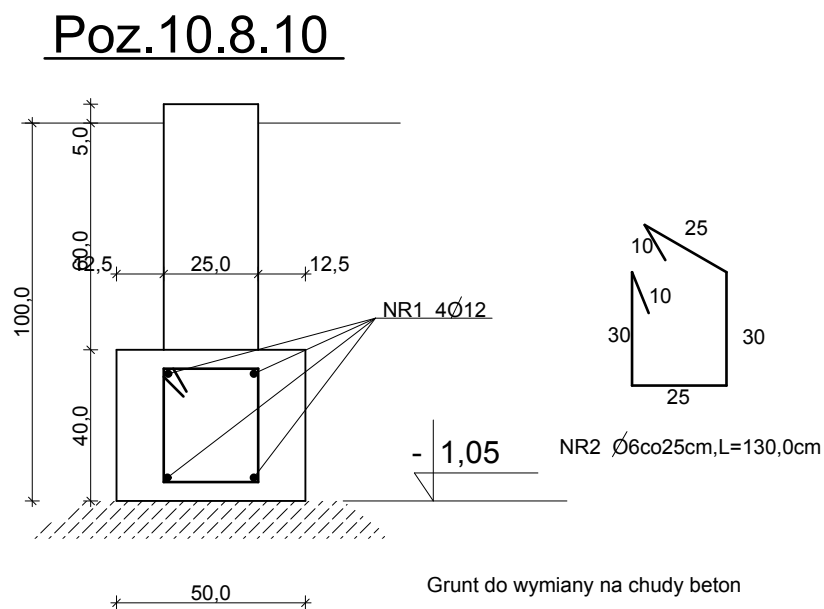
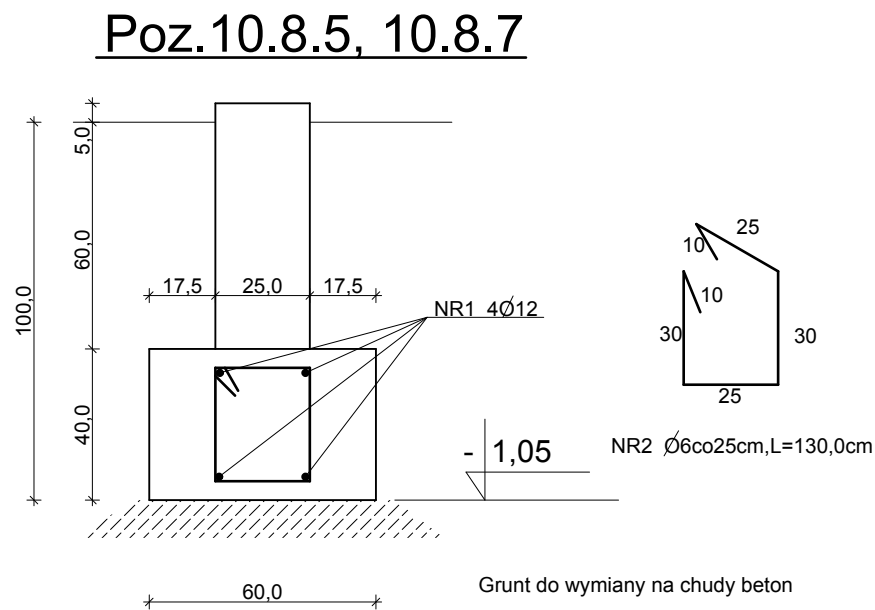


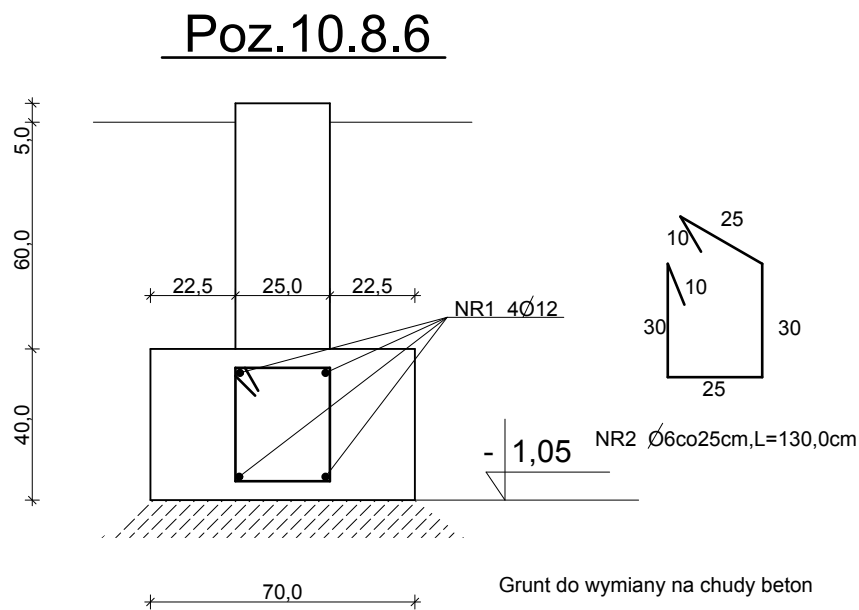

beton C25/30
stal A-IIIN

 Vowie STUDIO AL. JANA PAWŁA II 20 64-500 SZAMOTULY (61) 232 28 21 / 233 21 44 www.vowie.com.pl vowiestudio@onet.pl	nazwa proj. PROJEKT WYKONAWCZY BUDOWA CENTRUM EDUKACJI PRZYRODNICZEJ WRAZ Z NIEZBĘDĄ INFRASTRUKTURĄ TECHNICZNĄ - ETAP II, OGRÓD ZWIERZĄT UDOMOWIONYCH - STAJNIA OWIEC I KÓZ		adres : Park Wrocławski w Lubinie, działka : 189/2 inwestor : Gmina Miejska Lubin, adres : ul. Kilińskiego 10, 59-300 Lubin.	
	FUNDAMENTY		architekt : mgr inż. arch. Wiesław Vowie upr. nr 42/PW/94 konstruktor : mgr inż. bud. Małgorzata Galas upr. nr 95/P/99 opracowanie techniczne : mgr inż. Marek Gołąb asystent architekta : mgr inż. Adam Nogaj	
skala 1:20	Wszelkie prawa zastrzeżone VOWIE STUDIO PLUS		data 18.09.2013	