


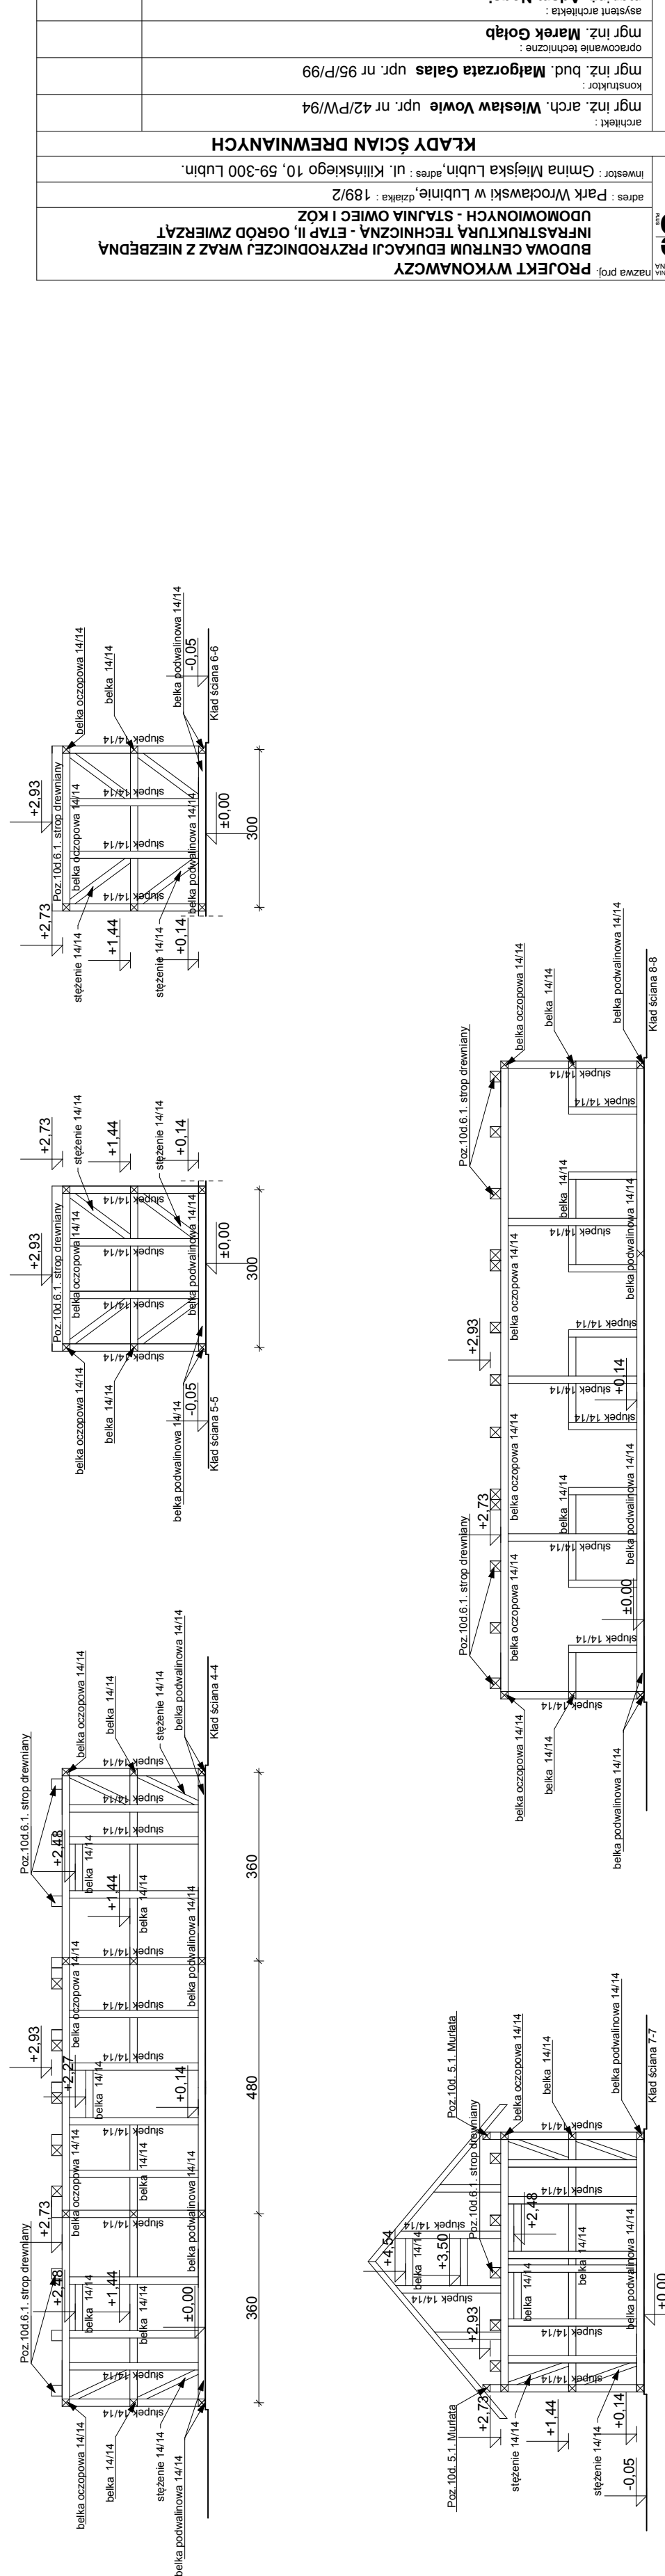

 VOWIE STUDIO ANNA WOLCZKA ul. Świdnicka 17/1931 - 44 41-200 Sosnowiec tel. 71 732 73 71 / 73 71 44 e-mail: vovie@voviestudio.pl	PROJEKT WYKONANECZY BUDOWA CENTRUM EDUKACYJNE PRZY RODZINCE I WRAZ Z NIEZBEDNA INFRASTRUKTURĄ TECHNICZNĄ - ETAP II, OGROZ ZMIERZAĆ UDOSTĘPNIENIE - STAJNIA OMIĘC I KÓŁO	adres: Park Wrocławska w Lublinie, ul. Keislinga 10, 55-300 Lublin. numer tel.: 683 92	KŁADY CIĄSIEN DREWNIANYCH	architekt: mgr inż. arch. Wiesław Wowie upr. nr 42/PW/194 konsultant: mgr inż. bud. Małgorzata Gałas upr. nr 95/P99 wykonawca: mgr inż. Marek Goleb dyrektor i architekt: mgr inż. Adam Nogaj	data: 18.09.2013
	J-16	K2	1:100	1:100	