



beton C25/30  
stal A-IIIIN

### Poz.10.8.11

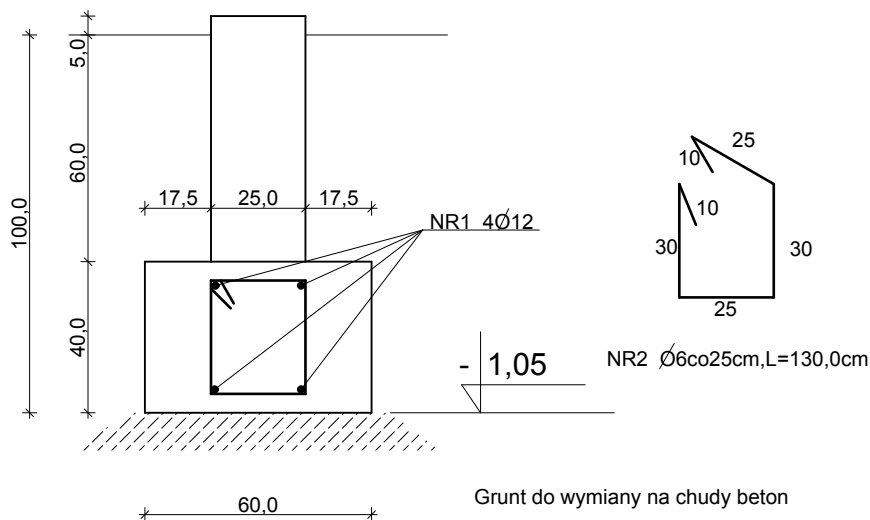

### Poz.10.8.12, 10.8.13

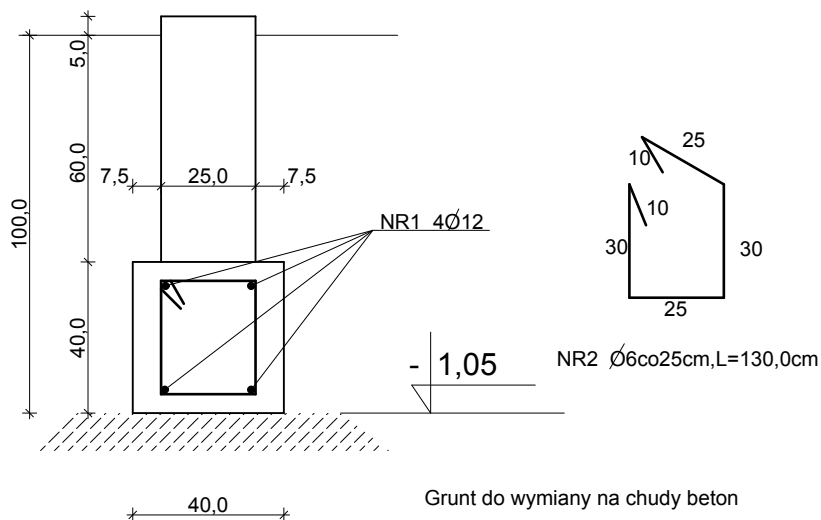

**Wowie**  
**STUDIO**  
AL. JANA PAWŁA II 20  
64-500 SZAMOTUŁY  
(61) 292 28 21 / 293 21 44  
www.wowie.com.pl  
wowiestudio@onet.pl

nazwa proj. **PROJEKT WYKONAWCZY**  
**BUDOWA CENTRUM EDUKACJI PRZYRODNICZEJ WRAZ Z NIEZBĘDĄ**  
**INFRASTRUKTURĄ TECHNICZNĄ - ETAP II, OGRÓD ZWIERZĄT**  
**UDOMOWIONYCH - BUDYNEK DLA KUR, KRÓLIKÓW I ŚWIŃ**

adres : Park Wrocławski w Lubinie, działka : 189/2

inwestor : Gmina Miejska Lubin, adres : ul. Kilińskiego 10, 59-300 Lubin.

nazwa rys.

#### **FUNDAMENTY**

nr rys.

**J-17**

**K1**

architekt :  
mgr inż. arch. **Wiesław Wowie** upr. nr 42/PW/94

konstruktor :  
mgr inż. bud. **Małgorzata Galas** upr. nr 95/P/99

opracowanie techniczne :  
mgr inż. **Marek Gołąb**

asystent architekta :  
mgr inż. **Adam Nogaj**

skala

**1:20**

Wszelkie prawa zastrzeżone VOWIE STUDIO PLUS

data

**18.09.2013**