
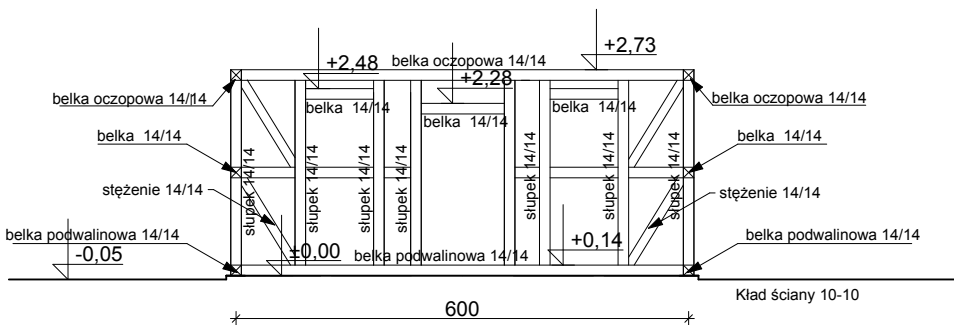
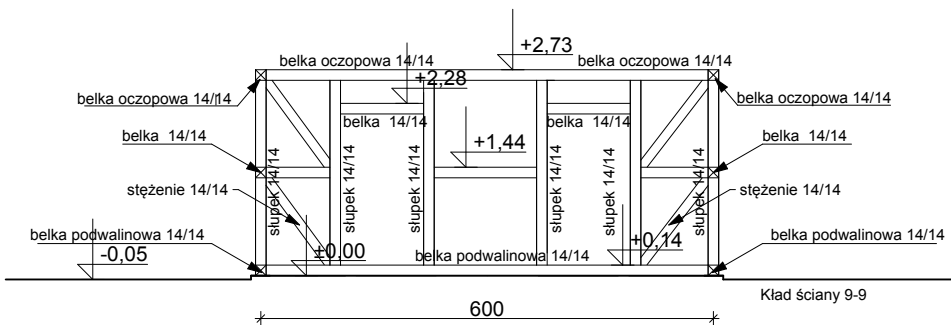
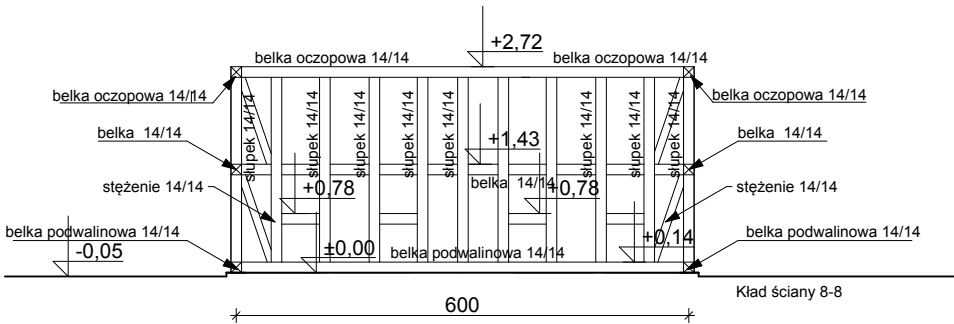
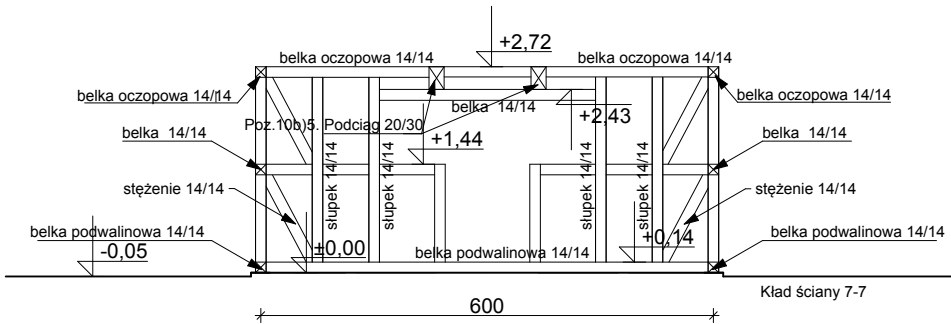
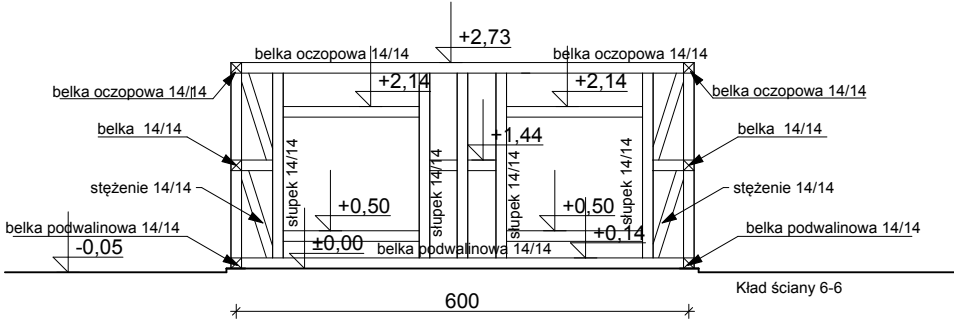
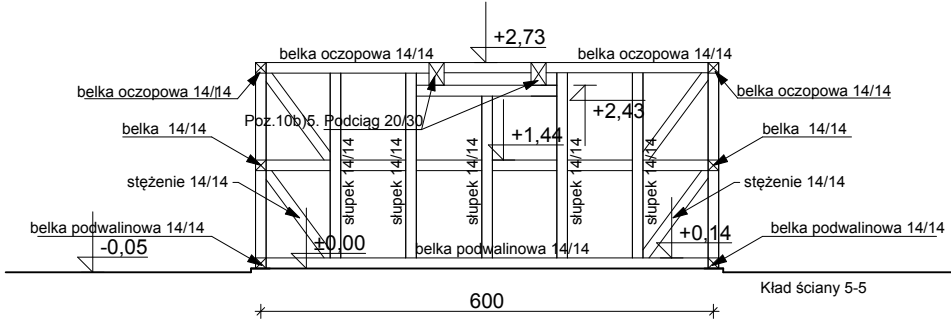
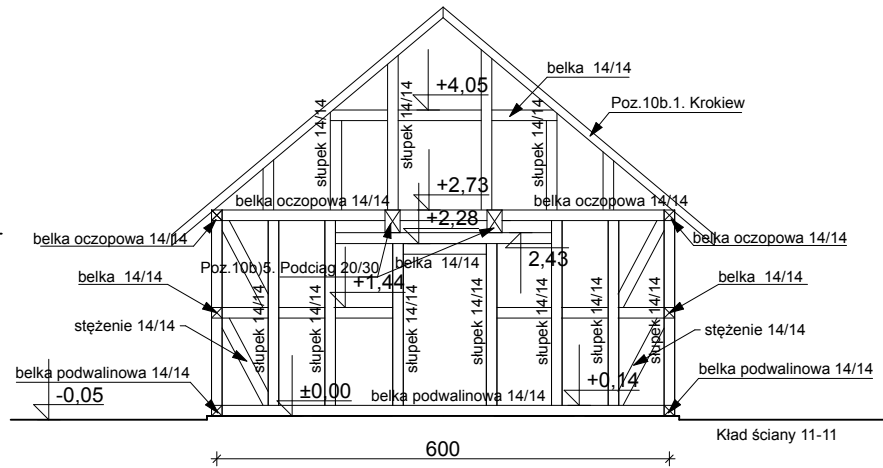
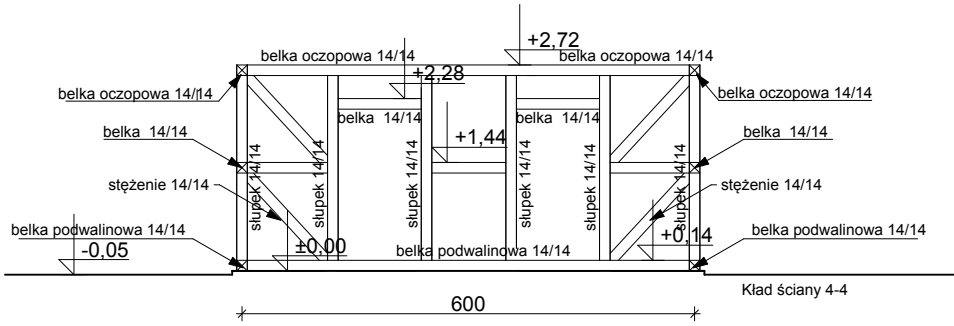
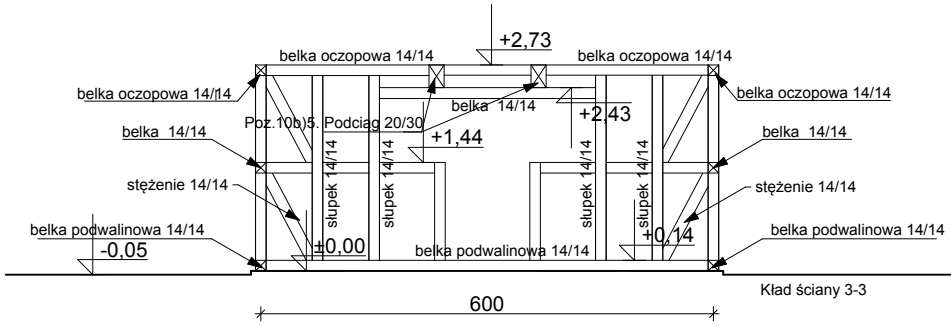
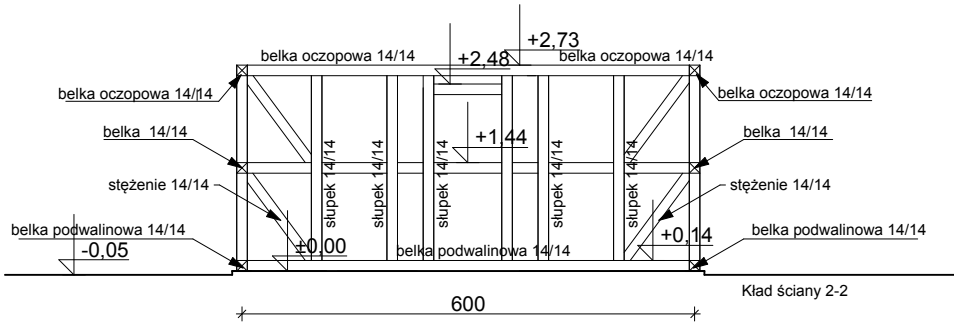


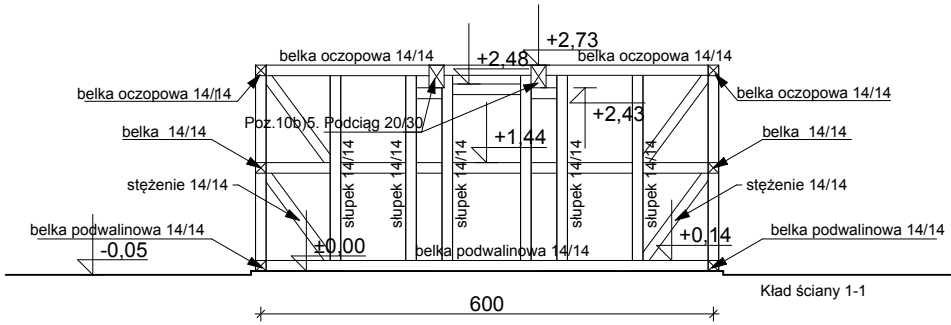

nazwa proj. PROJEKT WYKONAWCZY BUDOWA CENTRUM EDUKACJI PRZYRODNICZEJ WRAZ Z NIEZBĘDĄ INFRASTRUKTURA TECHNICZNA - ETAP II, OGRÓD ZWIERZĄT UDOMOWIONYCH - BUDYNEK DLA KUR, KRÓLIKÓW I ŚWIŃ		adres : Park Wrocławski w Lubinie, działka : 189/2		inwestor : Gmina Miejska Lubin, adres : ul. Kilińskiego 10, 59-300 Lubin.		data 18.09.2013	
nazwa rys. KŁADY ŚCIAN DREWNIANYCH		mgr inż. arch. Wiesław Vowie upr. nr 42/PW/94		mgr inż. bud. Małgorzata Galas upr. nr 95/P/99		mgr inż. Marek Gołąb	
nr rys. J-17		mgr inż. Adam Nogaj		Wszelkie prawa zastrzeżone VOWIE STUDIO PLUS		skala 1:100	
opracowanie techniczne : mgr inż. Marek Gołąb		asystent architekt : mgr inż. Adam Nogaj		nazwa rys. KŁADY ŚCIAN DREWNIANYCH		nazwa rys. KŁADY ŚCIAN DREWNIANYCH	
nazwa rys. KŁADY ŚCIAN DREWNIANYCH		