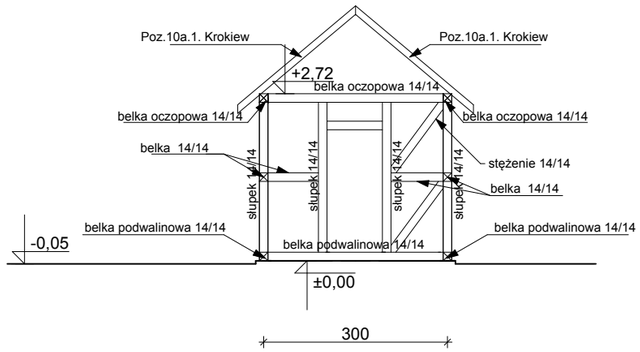

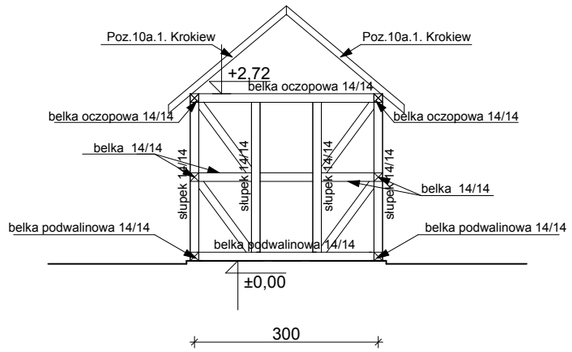

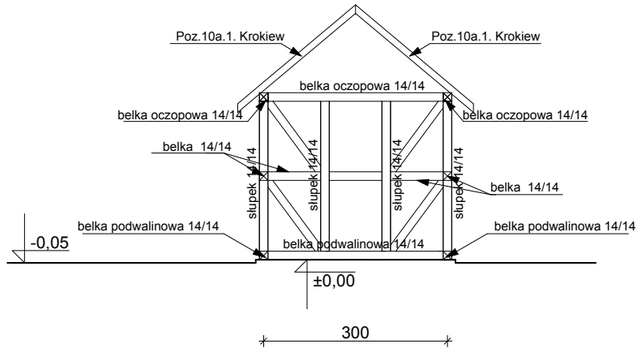

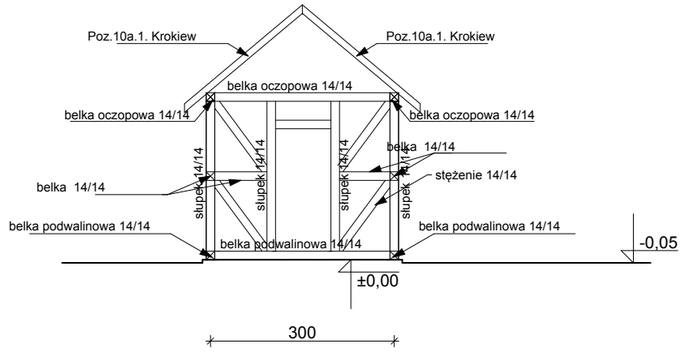

nazwa proj. **PROJEKT WYKONAWCZY**
BUDOWA CENTRUM EDUKACJI PRZYRODNICZEJ WRAZ Z NIEZBĘDNĄ INFRASTRUKTURĄ TECHNICZNĄ - ETAP II, OGRÓD ZWIERZĄT UDOMOWIONYCH - ŚLUZA WEJŚCIOWA

adres : Park Wrocławski w Lubinie, działka : 189/2

inwestor : Gmina Miejska Lubin, adres : ul. Kilińskiego 10, 59-300 Lubin.

nazwa rys. **KŁADY ŚCIAN DREWNIANYCH**

AUTORSKA PRACOWNIA ARCHITEKTONICZNA
Vowie STUDIO PLUS
AL. JANA PAWŁA II 20
64-500 SZAMOTUŁY
(48) 52 29 27 (48) 52 29 21 44
www.vowie.com.pl
vowiestudio@onet.pl

nr rys. **J-18**

K2

skala **1:100**

architekt : mgr inż. arch. **Wiesław Vowie** upr. nr 42/PW/94

konstruktor : mgr inż. bud. **Małgorzata Galas** upr. nr 95/P/99

opracowanie techniczne : mgr inż. **Marek Gołąb**

asystent architekta : mgr inż. **Adam Nogaj**

Wszelkie prawa zastrzeżone VOWIE STUDIO PLUS

data **18.09.2013**