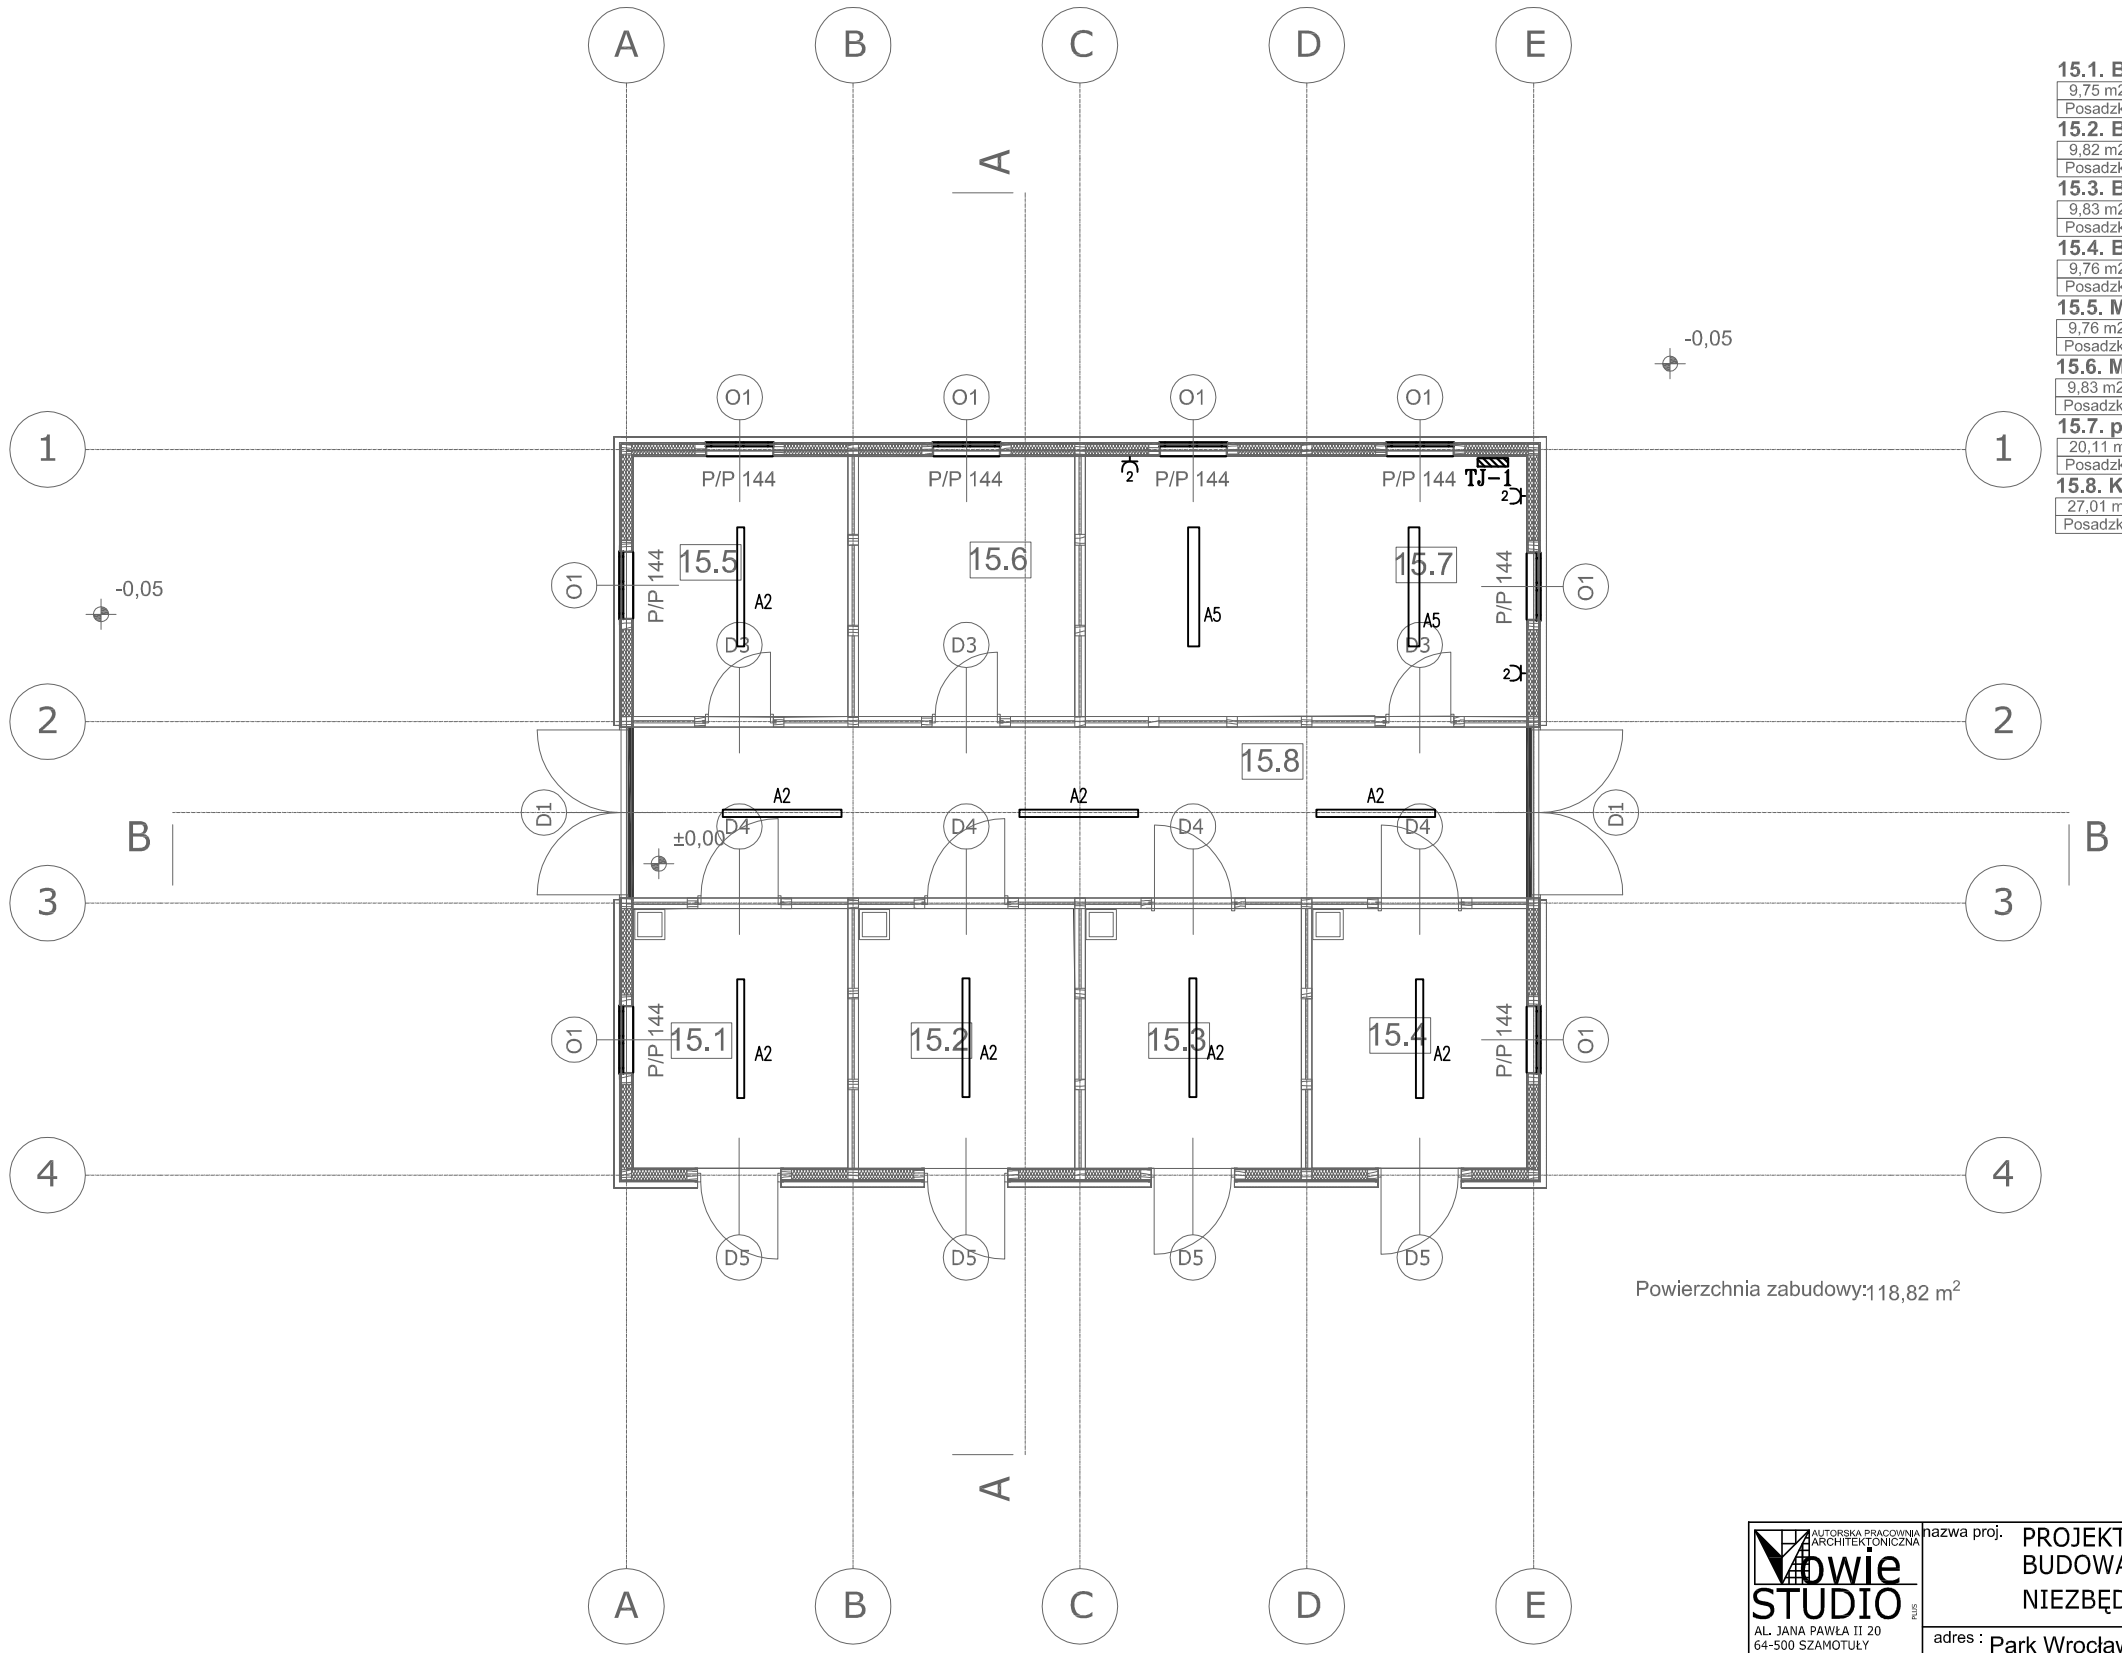

15.1. Boks 1
9,75 m2
Posadzka betonowa

15.2. Boks 2
9,82 m2
Posadzka betonowa

15.3. Boks 3
9,83 m2
Posadzka betonowa

15.4. Boks 4
9,76 m2
Posadzka betonowa

15.5. Magazyn sprzętu
9,76 m2
Posadzka betonowa

15.6. Magazyn podręczny
9,83 m2
Posadzka betonowa

15.7. pomieszczenie dyżurnego
20,11 m2
Posadzka betonowa

15.8. Komunikacja
27,01 m2
Posadzka betonowa

	tablica rozdzielcza
A2	oprawa nastropowa 1x58W, szczelna IP65, statecznik elektroniczny np. PXF Lighting FIBRA III AC 1x58W
A5	oprawa nastropowa 2x58W, szczelna IP65, statecznik elektroniczny np. PXF Lighting FIBRA III AC 2x58W

AUTORSKA PRACOWNIA ARCHITEKTONICZNA
vowie STUDIO PLUS
AL. JANA PAWŁA II 20
64-500 SZAMOTUŁY
(61) 292 28 21 / 293 21 44
www.vowie.com.pl
vowiestudio@onet.pl

nazwa proj. PROJEKT BUDOWLANY INSTALACJI ELEKTRYCZNYCH BUDOWA CENTRUM EDUKACJI PRZYRODNICZEJ WRAZ Z NIEZBĘDNĄ INFRASTRUKTURĄ TECHNICZNĄ - ETAP II

adres : Park Wrocławski w Lubinie, działka : 189/2

inwestor : Gmina Miejska Lubin, adres : ul. Kilińskiego 10, 59-300 Lubin.

nazwa rys. INSTALACJA ELEKTRYCZNA BUDYNKU J - STAJNIA OSŁÓW I KUCYKÓW

nr rys. E02

projektant : mgr inż. **Ryszard Konieczka** **nr upr. 302/81/Pw**

opracował : mgr inż. Ireneusz Stefaniak

sprawdził : **inż. Halina Kaczmarek** **nr upr. 12/Pw/94**

skala **1:100**

Wszelkie prawa zastrzeżone VOWIE STUDIO PLUS

data 09.2013