


16,56 m2
Posadzka betonowa
17.2. Boks królików
16,56 m2
Posadzka betonowa
17.3. chlewik
33,87 m2
Posadzka betonowa
17.4. Komunikacja
16,64 m2
Posadzka betonowa

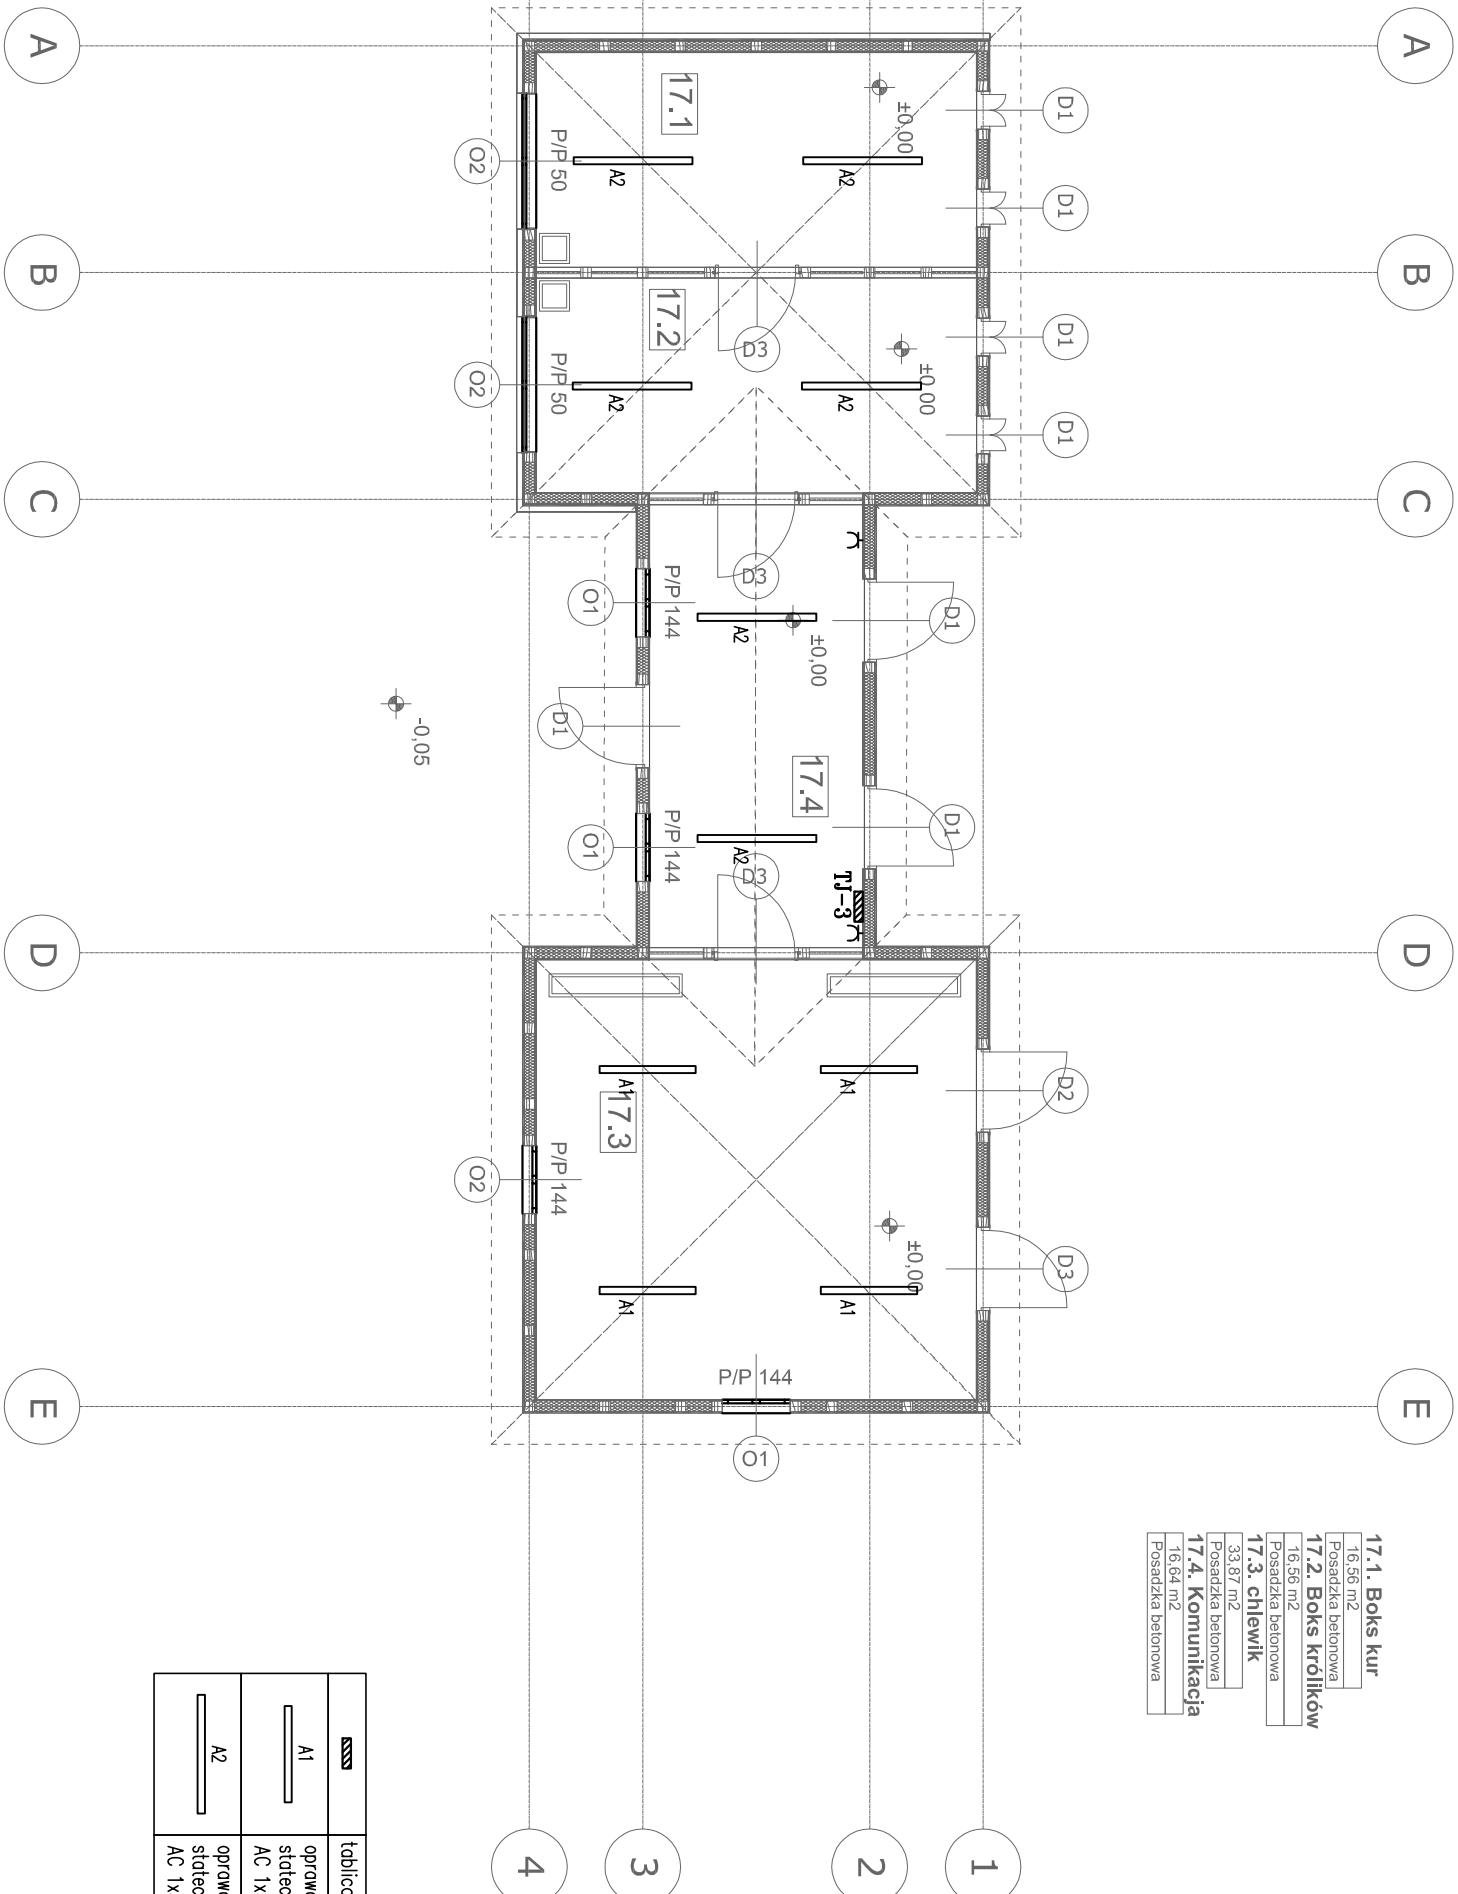

	tablica rozdzielcza
A1	oprawa nastrokowa 1x36W, szczelna IP65, statecznik elektroniczny np. PXF Lighting FIBRA III AC 1x36W
A2	oprawa nastrokowa 1x58W, szczelna IP65, statecznik elektroniczny np. PXF Lighting FIBRA III AC 1x58W

	nazwa: prof. PROJEKT BUDOWLANY INSTALACJI ELEKTRYCZNYCH BUDOWA CENTRUM EDUKACJI PRZYRODNICZEJ WRAZ Z NIEZBĘDNIĄ INFRASTRUKTURĄ TECHNICZNĄ - ETAP II
	adres: Parć Wrocławski w Lublinie, działka: 189/12
inwestor: Gmina Miejska Lublin, adres: ul. Kiłińskiego 10, 59-300 Lublin.	

nr rys.	projektant :	mgr inż. Ryszard Konieczka	nr upr. 302/81/Pw	
	opracował :	mgr inż. Ireneusz Stefaniak		
	sprawił :	inż. Halina Kaczmarek	nr upr. 12/Pw/94	
E04				
skala		Wszelkie prawa zastrzeżone VOWIE STUDIO PLUS		data 09.2013
1:100				