
 


	tablica rozdzielcza
	oprawa nastopowa 1x58W, barwa światła 830, szczelna IP65, stłecznik elektroniczny, typ PXF Lighting FIBRA III AC 1x58W lub równoważny
	oprawa nastopowa 2x58W, barwa światła 840, szczelna IP65, stłecznik elektroniczny, typ PXF Lighting FIBRA III AC 2x58W lub równoważny
	gniazdo natynkowe L+N+PE, 230V/16A IP44, wysokość montażu 1,4m
	gniazdo natynkowe podwójne L+N+PE, 230V/16A IP20, wysokość montażu 0,3m
	wyłącznik pojedynczy natynkowy, 230V, 10A, IP44, wysokość montażu 1,4m
	wyłącznik schodowy natynkowy, 230V, 10A, IP44, wysokość montażu 1,4m
	wyłącznik świecznikowy natynkowy, 230V, 10A, IP20, wysokość montażu 1,4m

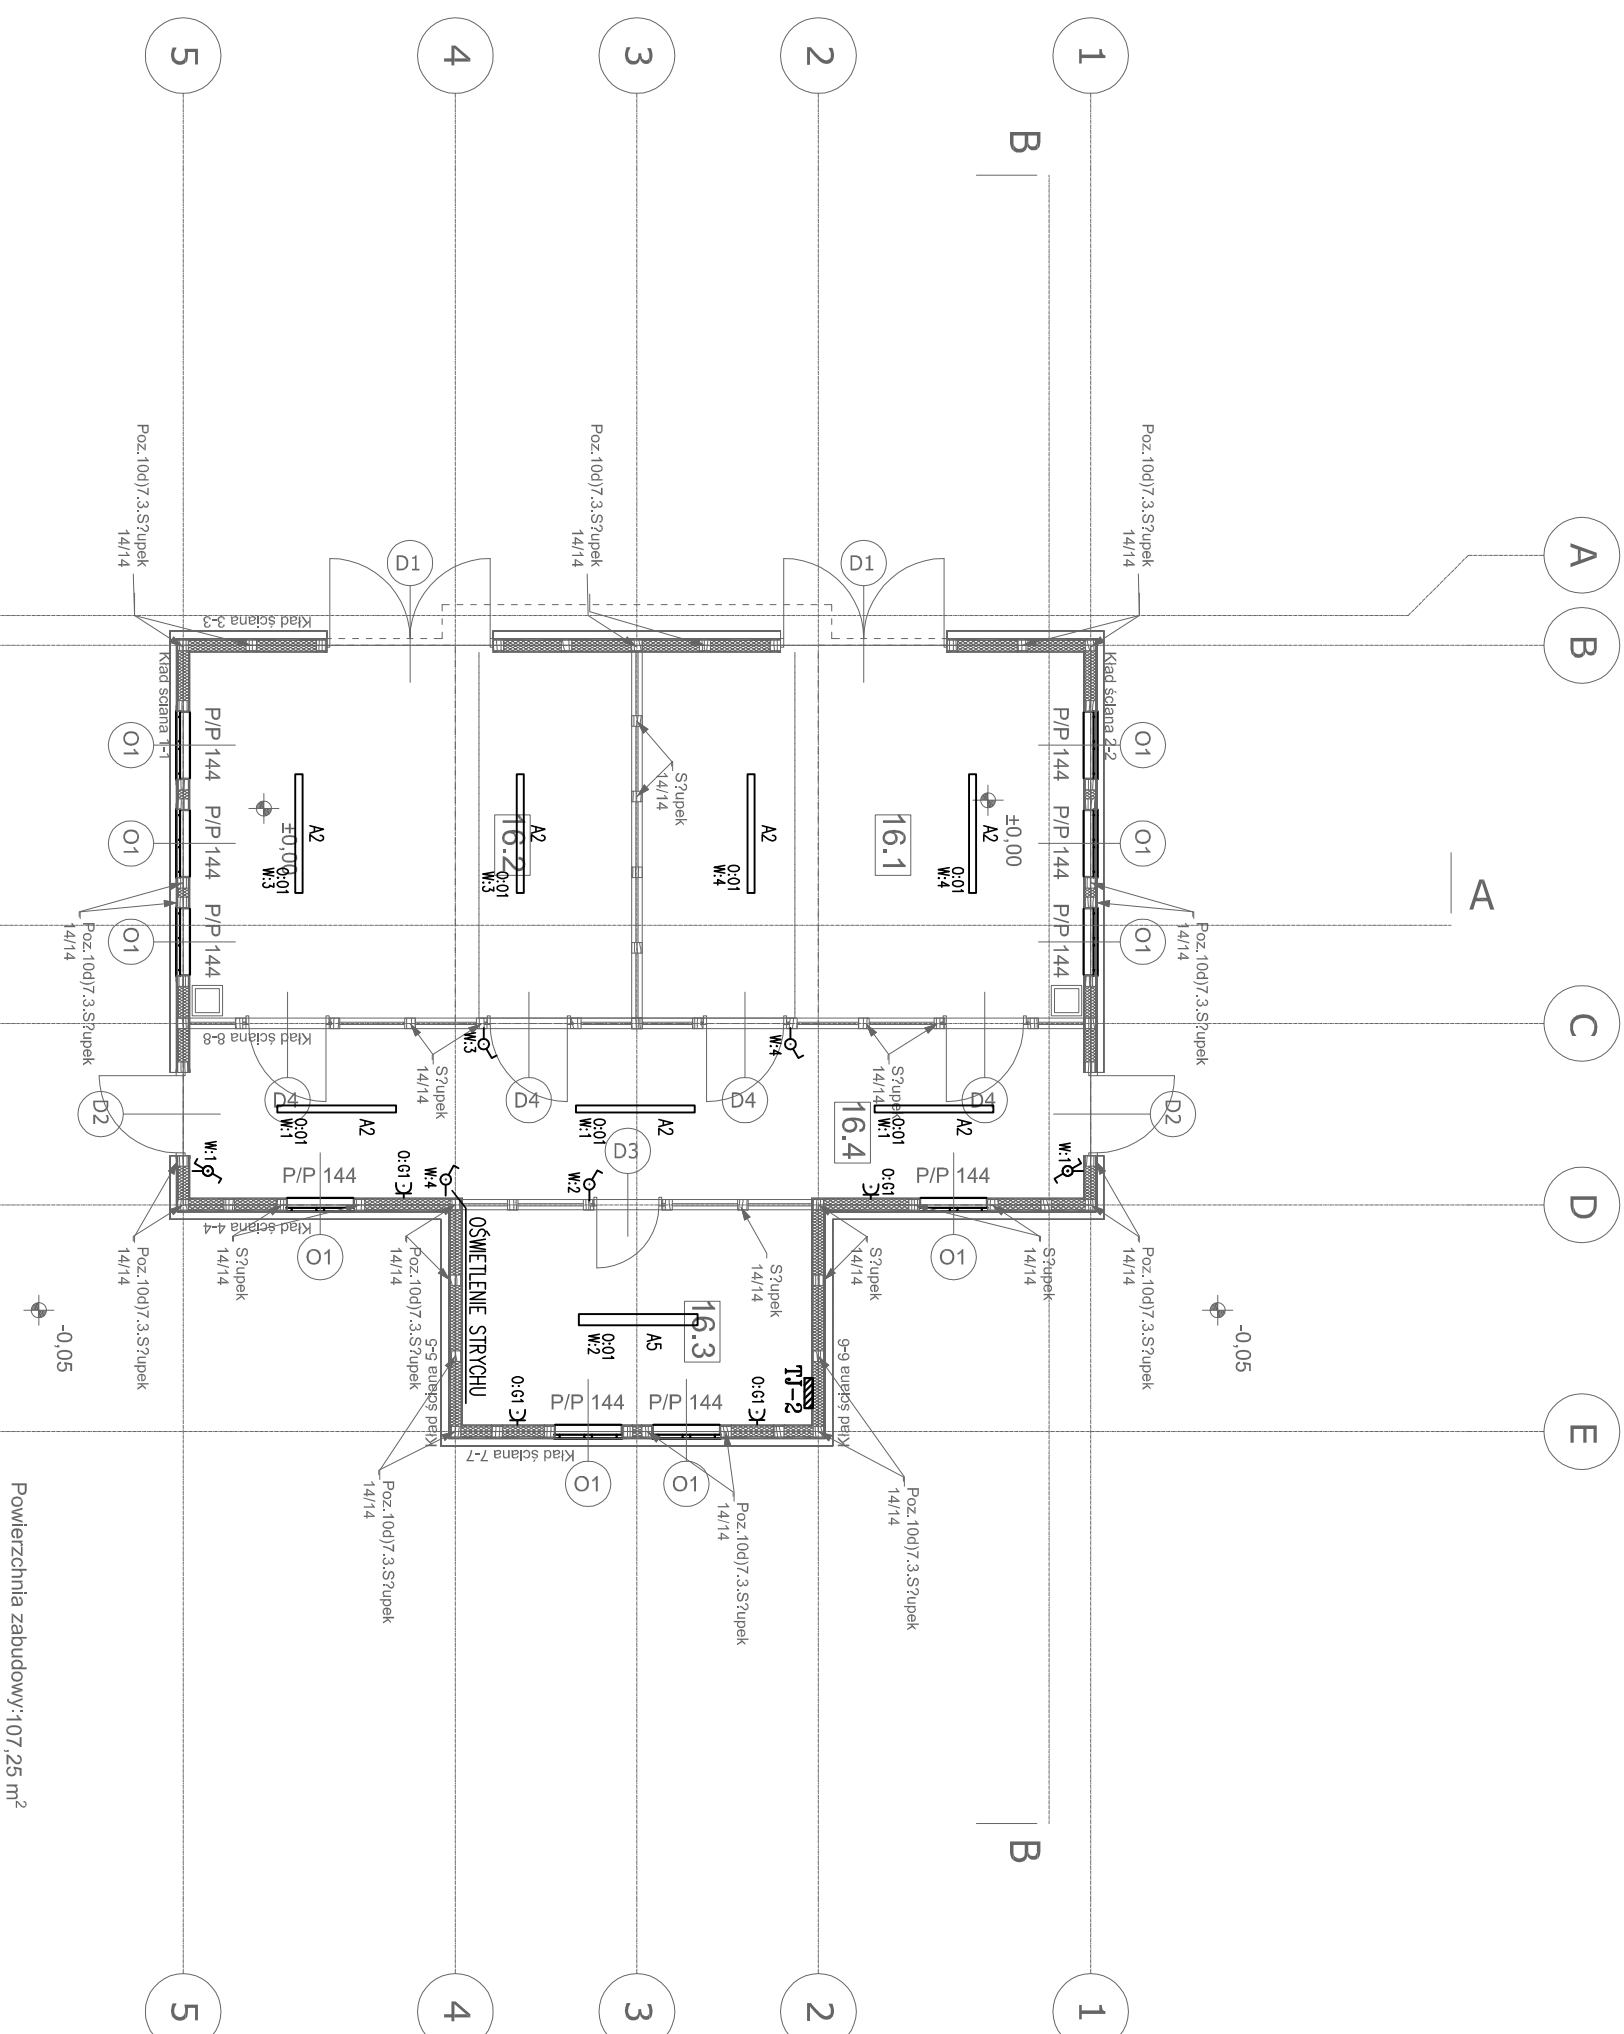

	nazwa proj. PROJEKT WYKONAWCZY INSTALACJI ELEKTRYCZNYCH BUDOWA CENTRUM EDUKACJI PRZYRODNICZEJ WRAZ Z NIEZBĘDNĄ INFRASTRUKTURĄ TECHNICZNĄ - ETAP II	
	adres : Park Wrocławski w Lublinie, działka : 189/2 inwestor : Gmina Miejska Lublin, adres : ul. Kilińskiego 10, 59-300 Lublin.	
AL. JANINA GAWA 11/20 53-605 ZAKOŁANE (61) 292 28 21 / 293 21 44 www.vowie.com.pl voviestudio@onet.pl	nazwa yrs. INSTALACJA ELEKTRYCZNA BUDYNKU J - OWCZARNIA I KOZIARNIA	
nr yrs.	projekci : mgr inż. Ryszard Konieczka	nr upr. 302/81/Pw
	opracował : mgr inż. Ireneusz Stefaniak	
	sprawił : inż. Halina Kaczmarek	nr upr. 121/Pw/94
skala 1:100	Wszelkie prawa zastrzeżone VOWIE STUDIO PLUS	
	data	11.2013

ERROR: syntaxerror
OFFENDING COMMAND: --nostringval--

STACK:

/Title
()
/Subject
(D:20131106210657+01'00')
/ModDate
()
/Keywords
(PDFCreator Version 0.9.5)
/Creator
(D:20131106210657+01'00')
/CreationDate
(6-irek)
/Author
-mark-