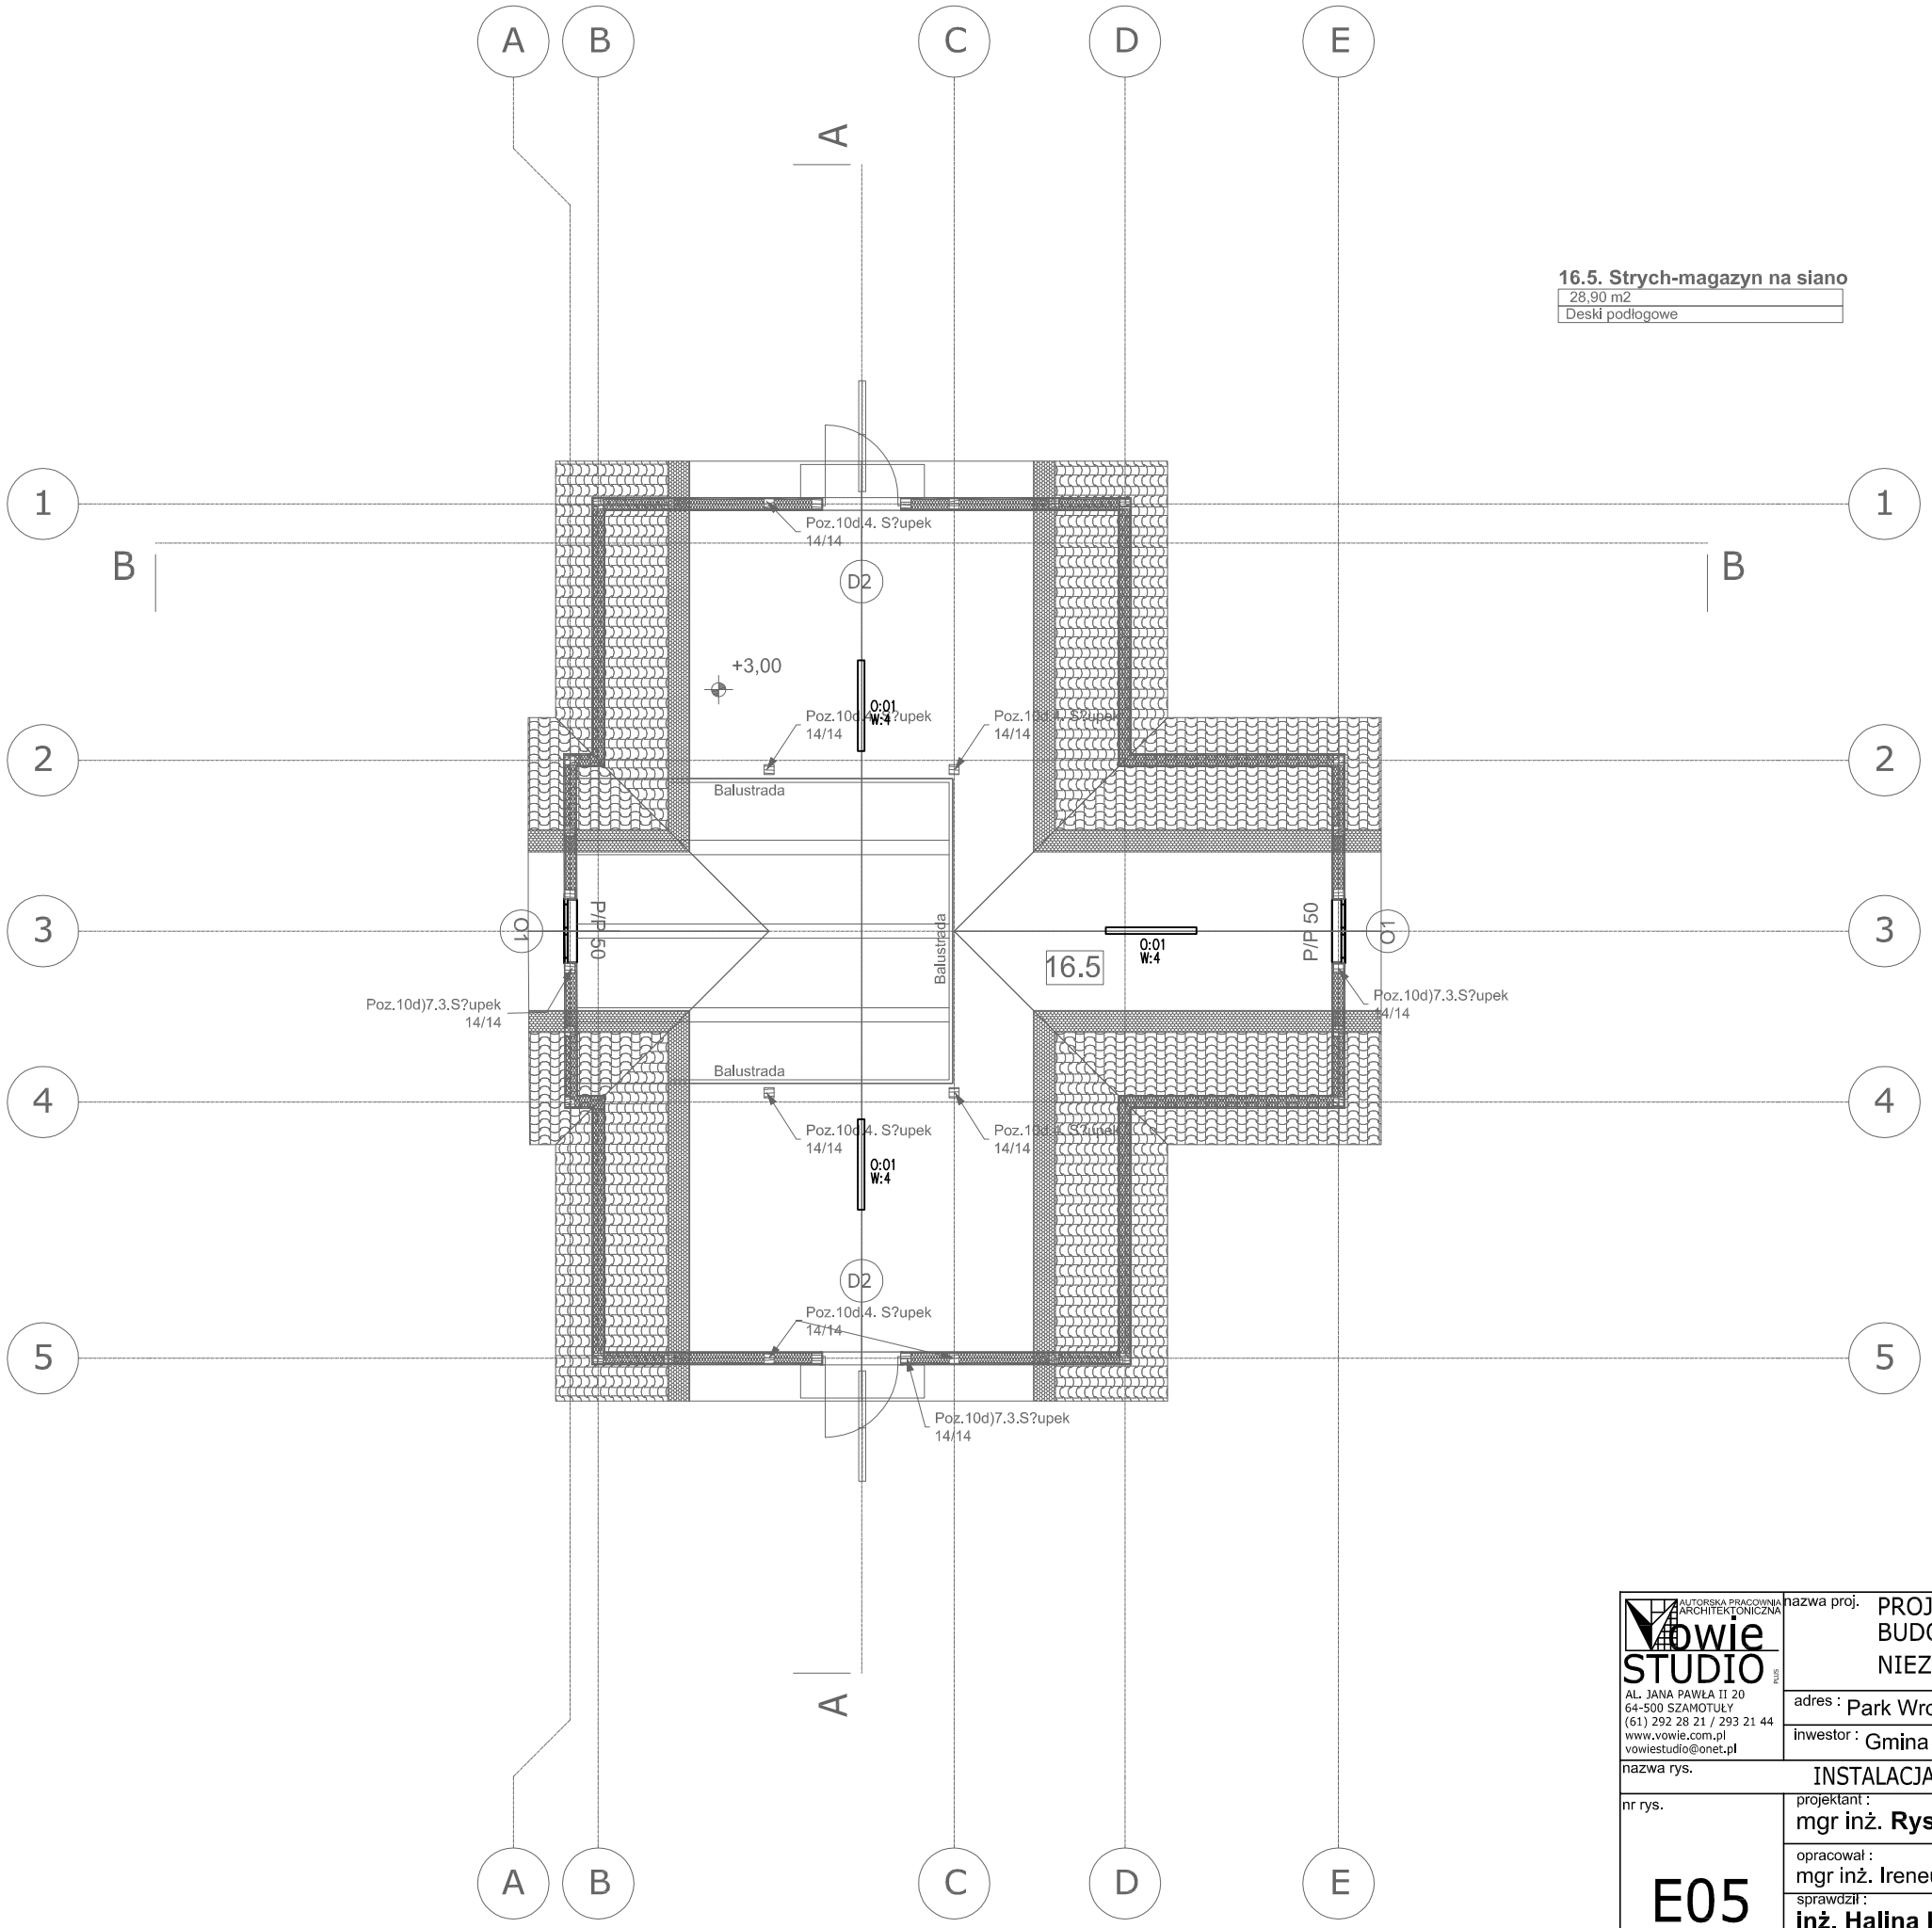

A1	oprawa nastropowa 1x36W, barwa światła 830, szczelna IP65, statecznik elektroniczny, typ PXF Lighting FIBRA III AC 1x36W lub równoważny

AUTORSKA PRACOWNIA ARCHITEKTONICZNA
vowie STUDIO PLUS
AL. JANA PAWŁA II 20
64-500 SZAMOTUŁY
(61) 292 28 21 / 293 21 44
www.vowie.com.pl
vowiestudio@onet.pl

nazwa proj. PROJEKT WYKONAWCZY INSTALACJI ELEKTRYCZNYCH BUDOWA CENTRUM EDUKACJI PRZYRODNICZEJ WRAZ Z NIEZBĘDNĄ INFRASTRUKTURĄ TECHNICZNĄ - ETAP II

adres : Park Wrocławski w Lubinie, działka : 189/2

inwestor : Gmina Miejska Lubin, adres : ul. Kilińskiego 10, 59-300 Lubin.

nazwa rys. INSTALACJA ELEKTRYCZNA BUDYNKU J - OWCZARNIA I KOZIARNIA - STRYCH

nr rys. E05

projektant : mgr inż. **Ryszard Konieczka** **nr upr. 302/81/Pw**

opracował : mgr inż. Ireneusz Stefaniak

sprawdził : **inż. Halina Kaczmarek** **nr upr. 12/Pw/94**

skala **1:100**

Wszelkie prawa zastrzeżone VOWIE STUDIO PLUS

data 11.2013

ERROR: syntaxerror
OFFENDING COMMAND: --nostringval--

STACK:

/Title
()
/Subject
(D:20131106210759+01’00’)
/ModDate
()
/Keywords
(PDFCreator Version 0.9.5)
/Creator
(D:20131106210759+01’00’)
/CreationDate
(6-irek)
/Author
-mark-