


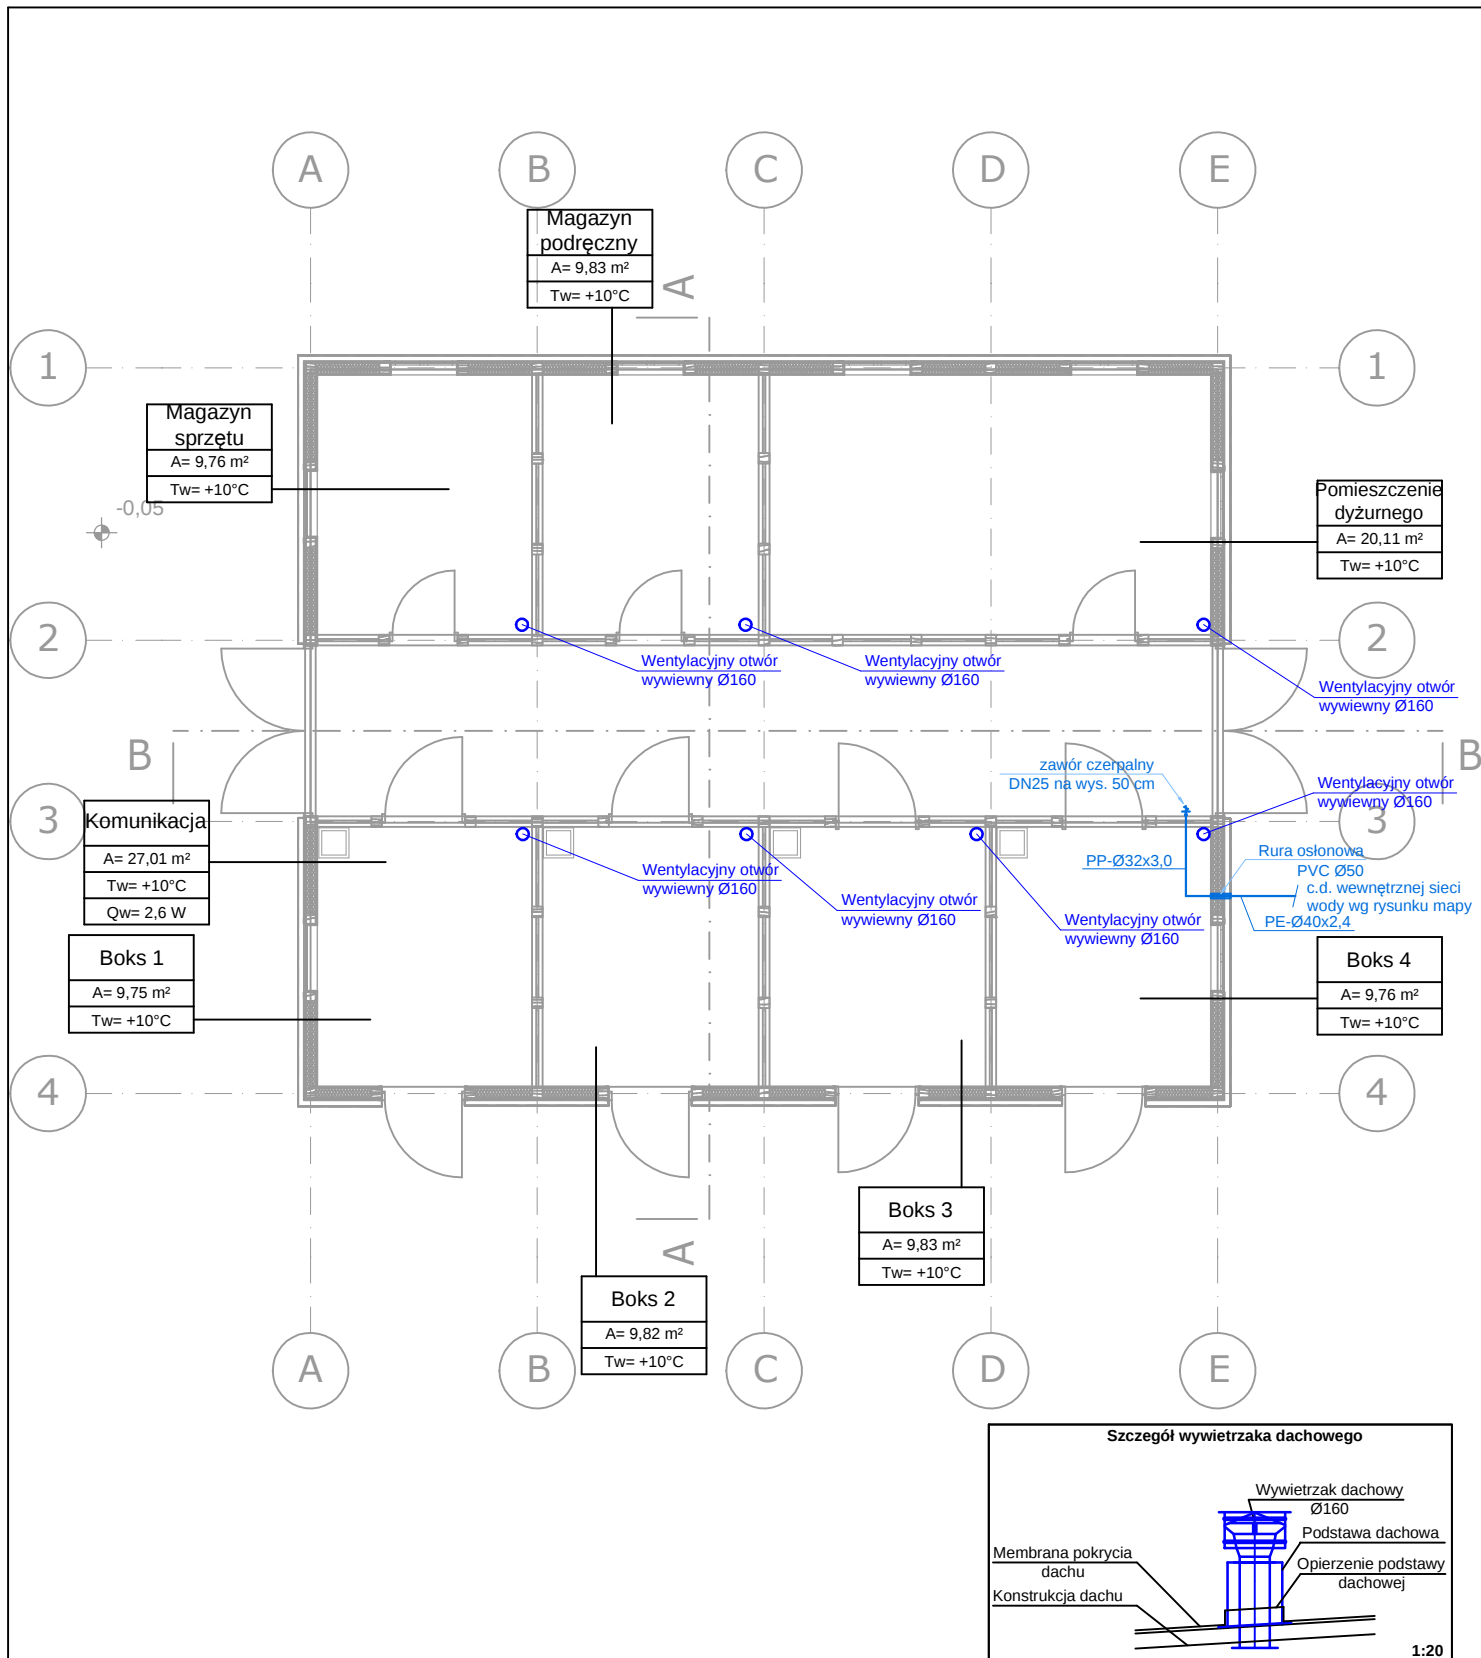

Wowie STUDIO
AUTORSKA PRACOWNIA
 ARCHITEKTONICZNA
 AL. JANA PAWŁA II 20
 64-500 SZAMOTUŁY
 (61) 292 28 21 / 293 21 44
 www.wowie.com.pl
 wowiestudio@onet.pl

nazwa proj. **PROJEKT WYKONAWCZY**
BUDOWA CENTRUM EDUKACJI PRZYRODNICZEJ WRAZ Z NIEZBĘDĄ
INFRASTRUKTURĄ TECHNICZNĄ - ETAP II, OGRÓD ZWIERZĄT UDOMOWIONYCH
 adres : Park Wrocławski w Lubinie, działka : 189/2
 inwestor : Gmina Miejska Lubin, adres : ul. Kilińskiego 10, 59-300 Lubin.

nazwa rys. Rzut woliery J-15 - INSTALACJE SANITARNE		
IS02	nr rys.	projektant : mgr inż. Tomasz Rostecki upr. nr 7131/64/P/2002
		projektant - sprawdzający : mgr inż. Arkadiusz Chatłas upr. nr UAN7342/5/96
		asystent projektanta : mgr inż. Joanna Piskorek
		asystent projektanta : inż. Jędrzej Raczyński
skala 1:100	Wszelkie prawa zastrzeżone VOWIE STUDIO PLUS	
	data 07.11.2013	