


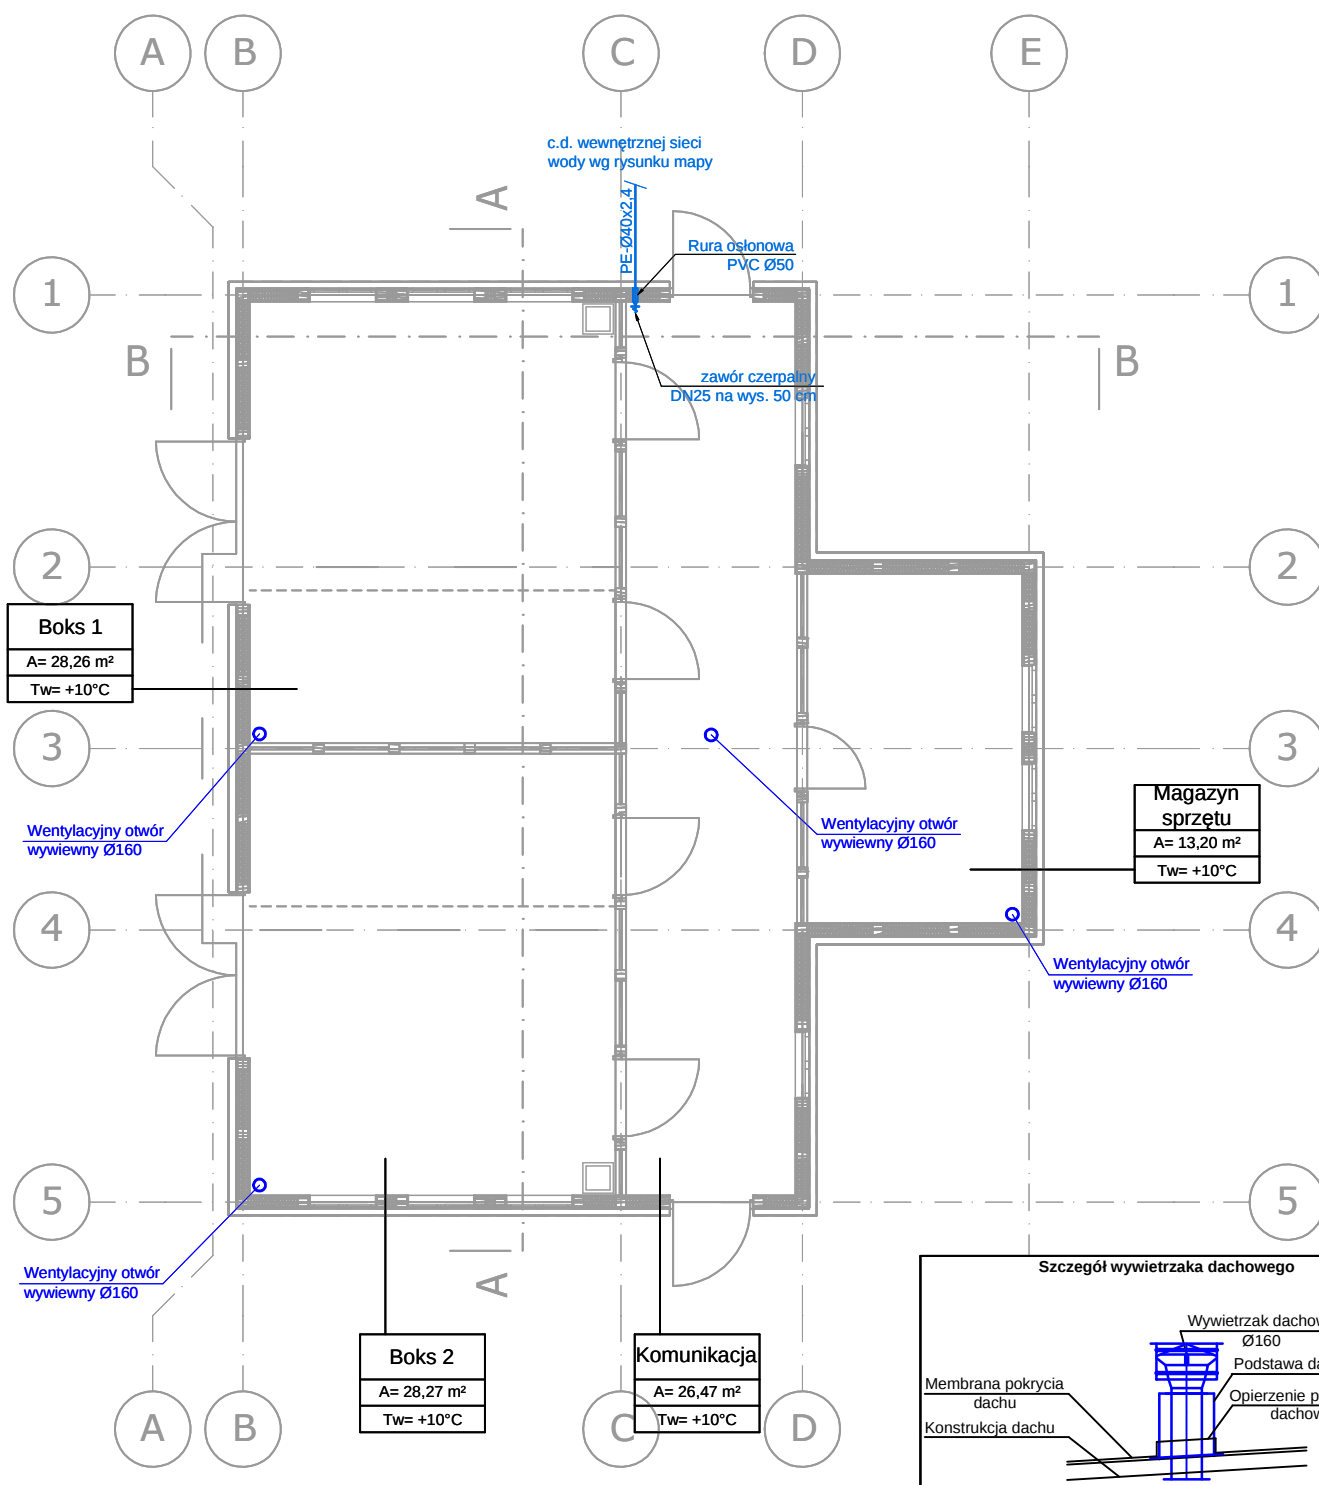

Vowie STUDIO
AUTORSKA PRACOWNIA ARCHITEKTONICZNA
AL. JANA PAWŁA II 20
64-500 SZAMOTUŁY
(61) 292 28 21 / 293 21 44
www.vowie.com.pl
voviestudio@onet.pl

nazwa proj. **PROJEKT WYKONAWCZY**
BUDOWA CENTRUM EDUKACJI PRZYRODNICZEJ WRAZ Z NIEZBĘDĄ
INFRASTRUKTURĄ TECHNICZNĄ - ETAP II, OGRÓD ZWIERZĄT UDOMOWIONYCH

adres : Park Wrocławski w Lubinie, działka : 189/2

inwestor : Gmina Miejska Lubin, adres : ul. Kilińskiego 10, 59-300 Lubin.

nazwa rys.	Rzut woliery J-16 - INSTALACJE SANITARNE	
IS03	projektant :	mgr inż. Tomasz Rostecki upr. nr 7131/64/P/2002
	projektant - sprawdzający :	mgr inż. Arkadiusz Chatlas upr. nr UAN7342/5/96
	asystent projektanta :	mgr inż. Joanna Piskorek
	asystent projektanta :	inż. Jędrzej Raczyński
skala	1:100	Wszelkie prawa zastrzeżone VOWIE STUDIO PLUS
		data 07.11.2013