


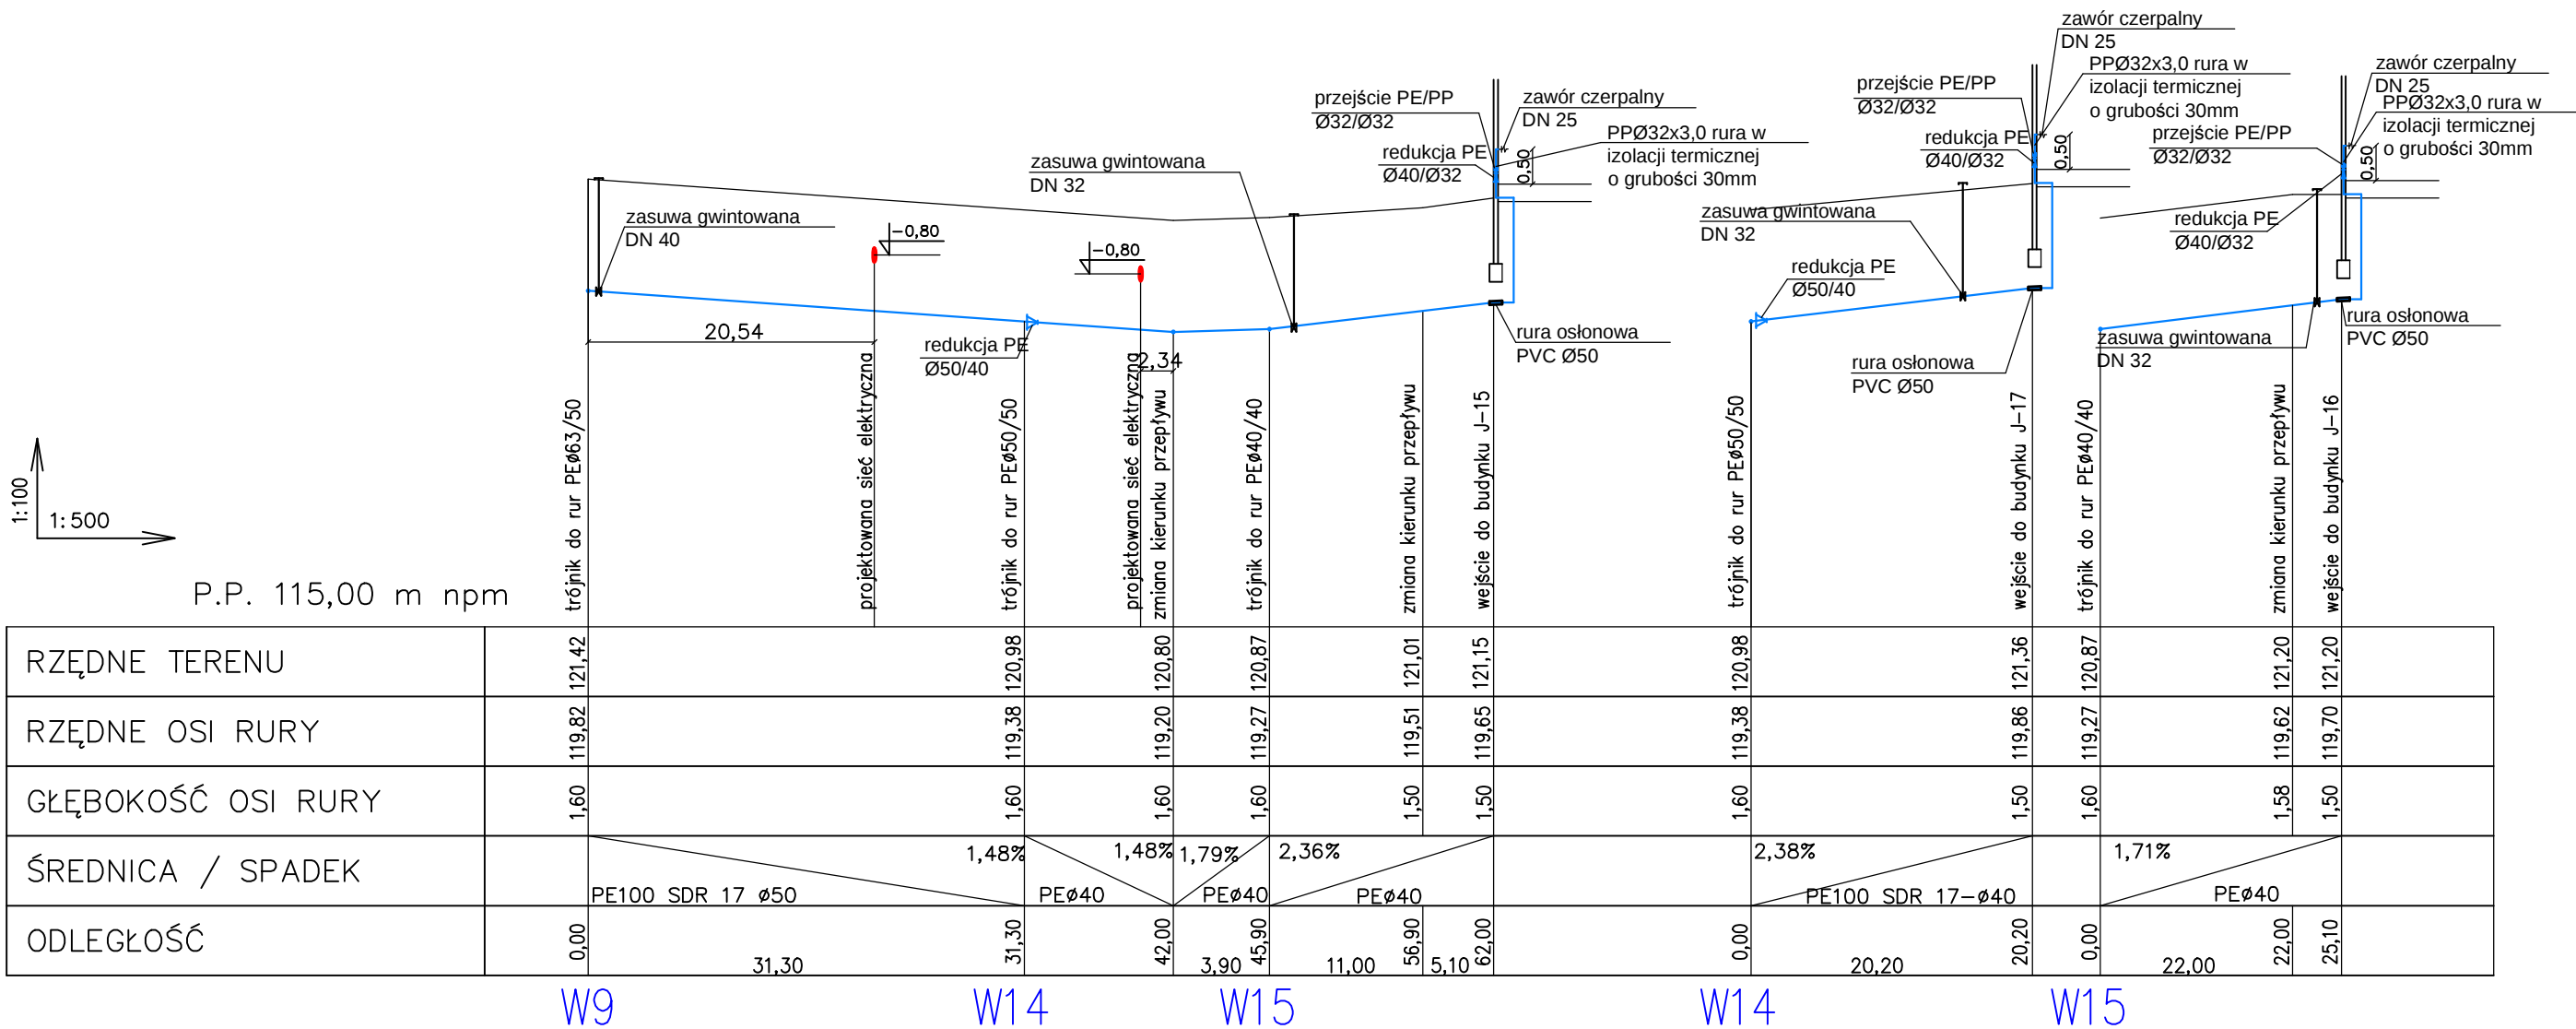

 Vowie STUDIO AL. JANA PAWŁA II 20 64-500 SZAMOTUŁY (61) 292 28 21 / 293 21 44 www.vowie.com.pl voviestudio@onet.pl nazwa proj. PROJEKT WYKONAWCZY BUDOWA CENTRUM EDUKACJI PRZYRODNICZEJ WRAZ Z NIEZBĘDNĄ INFRASTRUKTURĄ TECHNICZNĄ- ETAP II, OGRÓD ZWIERZĄT UDOMOWIONYCH	adres : Park Wrocławski w Lubinie, działka : 189/2	
	inwestor : Gmina Miejska Lubin, adres : ul. Kilińskiego 10, 59-300 Lubin.	
	nazwa rys. PROFIL PODŁUŻNY DLA WEWNĘTRZNEJ SIECI WODOCIĄGOWEJ	
	nr rys.	projektant : mgr inż. Tomasz Rostecki upr. nr 7131/64/P/2002
IS06		projektant - sprawdzający : mgr inż. Arkadiusz Chatłas upr. nr UAN7342/5/96
		asystent projektanta : mgr inż. Joanna Piskorek
		asystent projektanta : inż. Jędrzej Raczyński
skala	1:100/500	data
Wszelkie prawa zastrzeżone VOWIE STUDIO PLUS		07.11.2013