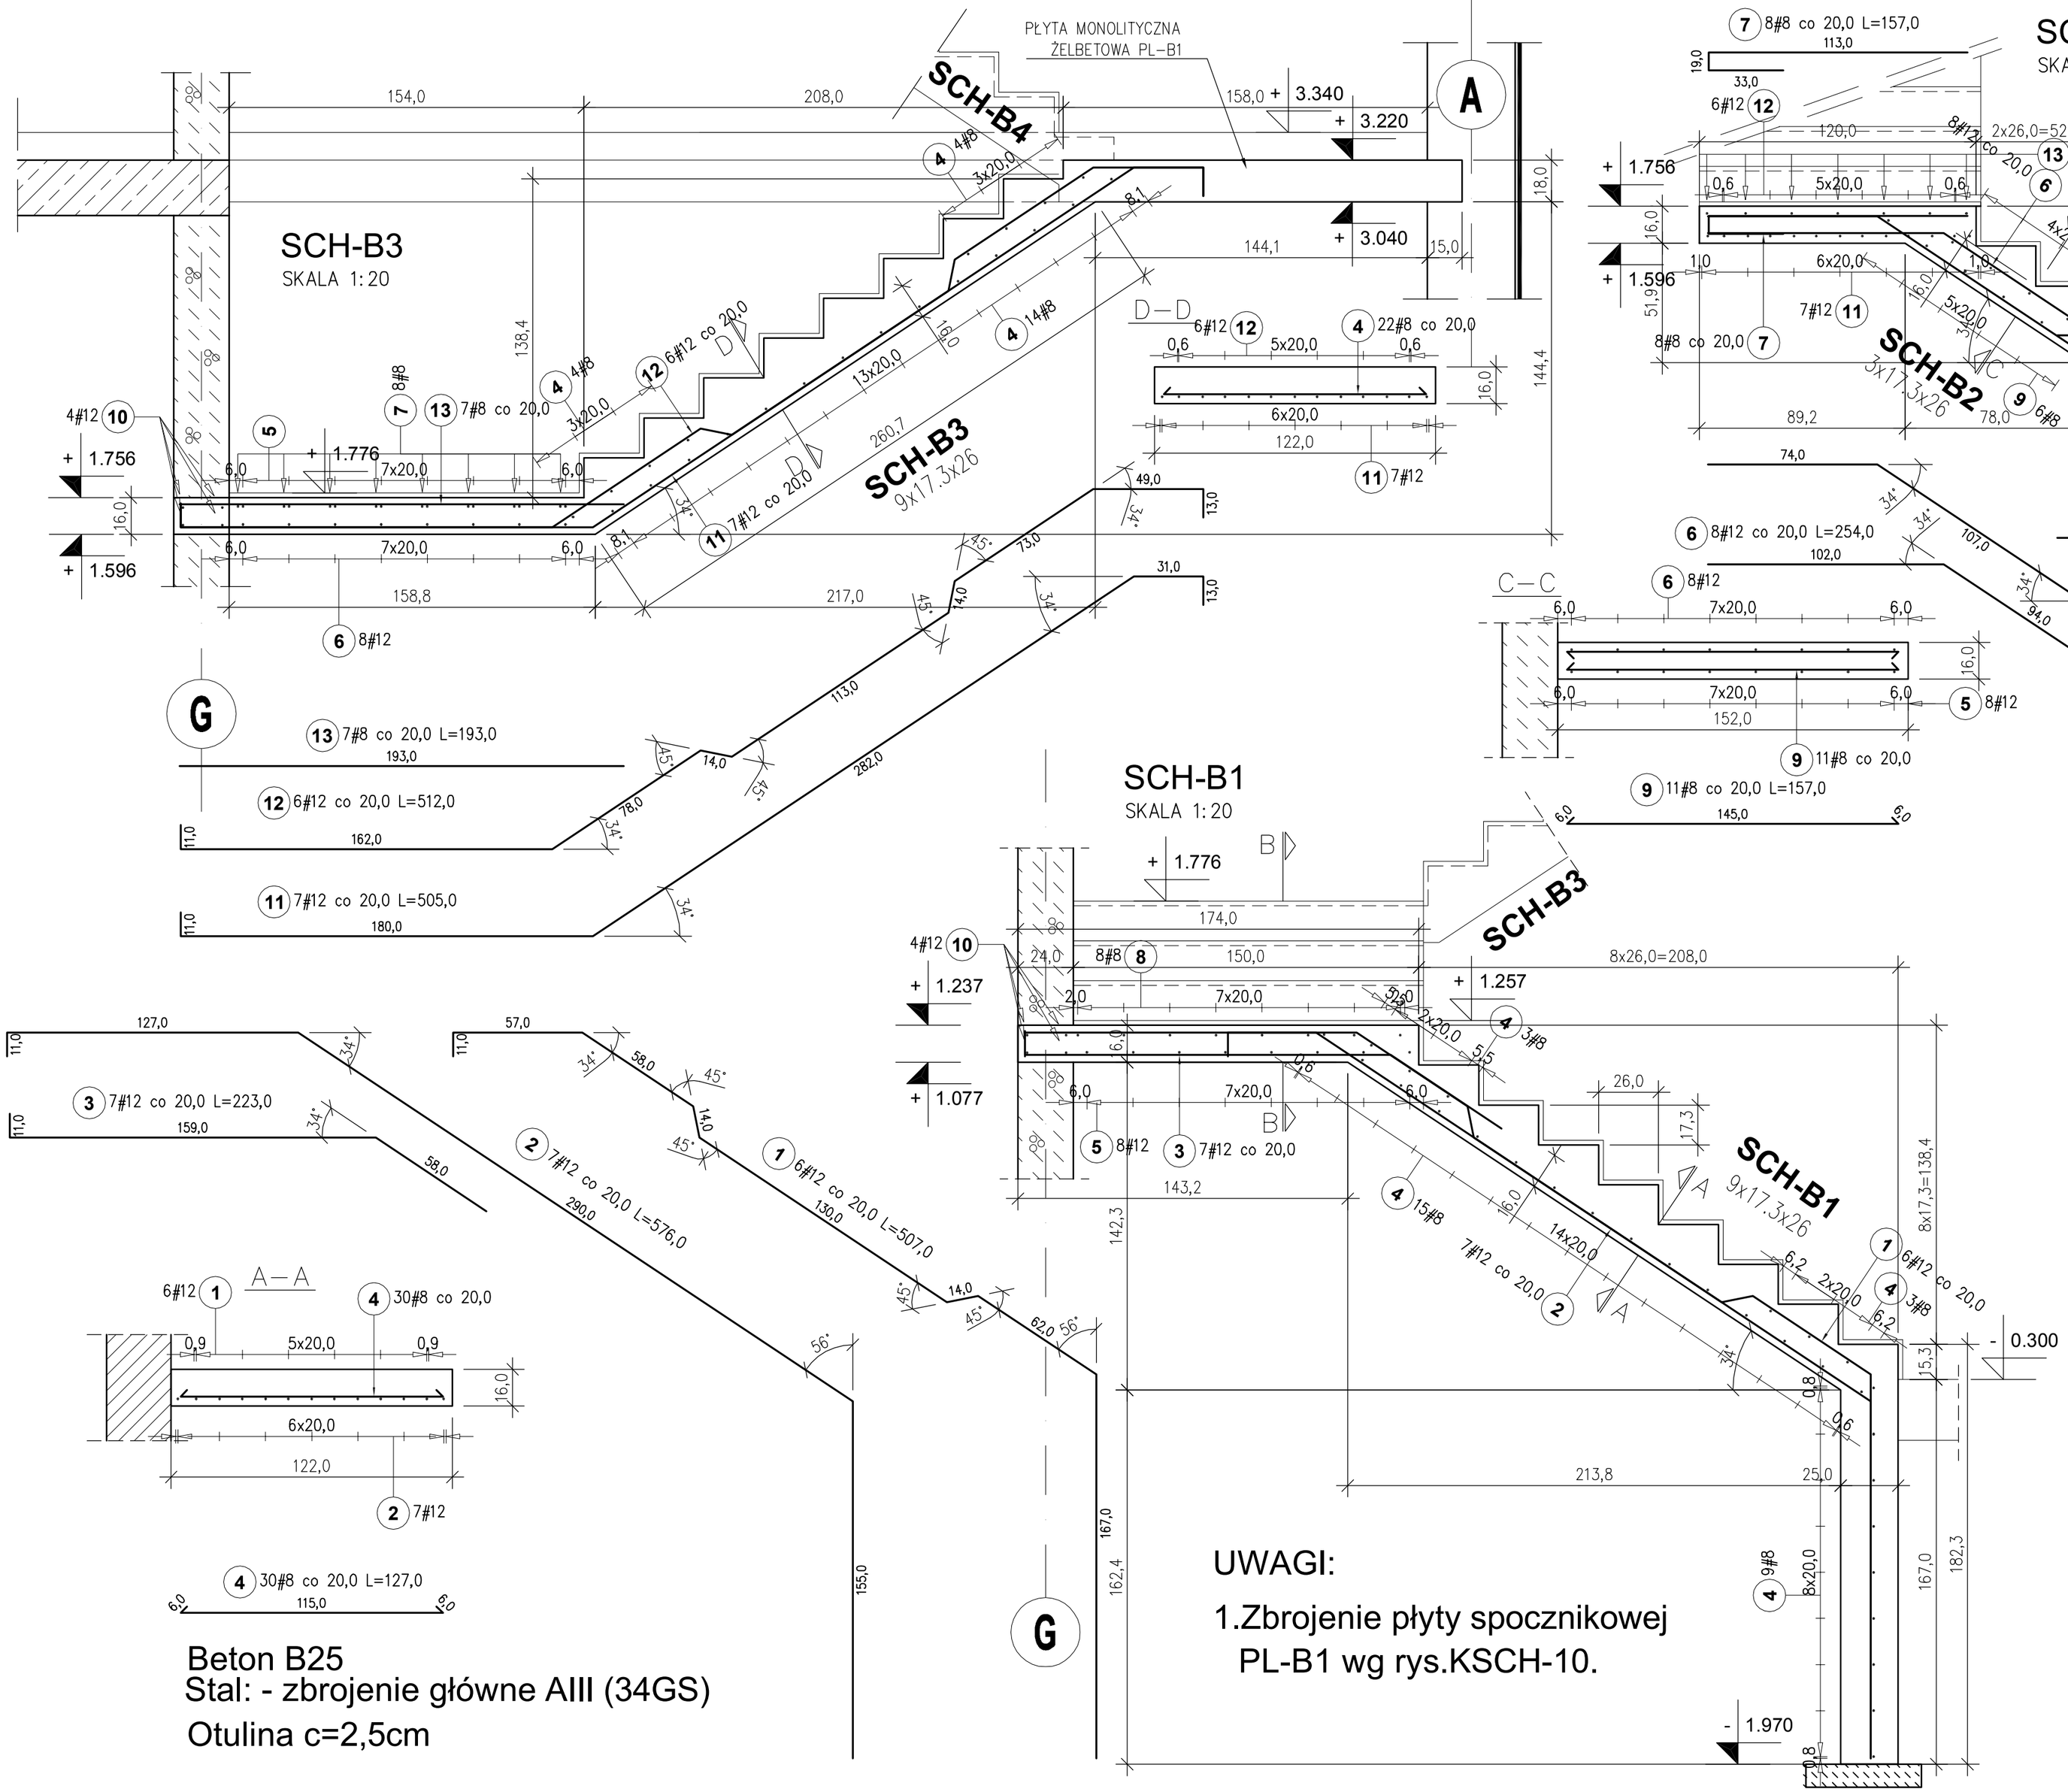

ZESTAWIENIE STALI

Poz.	Stal # A–III	Długość (cm)	Liczba w elemencie	Długość łączna (m) A–III # 8	Długość łączna (m) A–III # 12
1	12	507,0	6		30,42
2	12	576,0	7		40,32
3	12	223,0	7		15,61
4	8	127,0	52	66,04	
5	12	306,0	8		24,48
6	12	254,0	8		20,32
7	8	157,0	8	12,56	
8	8	181,0	8	14,48	
9	8	157,0	11	17,27	
10	12	122,0	4		4,88
11	12	505,0	7		35,35
12	12	512,0	6		30,72
13	8	193,0	7	13,51	
Długość wg średnic (m)				123,86	202,10
Masa 1 m pręta (kg/m)				0,40	0,89
Masa łączna wg średnic (kg)				48,92	179,46
Masa łączna wg gatunku stali (kg)				228,39	
Ogółem (kg)				228,39	

temat: Przebudowa i nadbudowa budynku wielorodzinnego
ul. Folwarczna 1, 67-200Głogów
dz. nr 476, AM-1, obręb: Żarków

inwestor: Gmina Miejska Głogów
Rynek 10, 67-200 Głogów

konstrukcja	mgr inż. Krzysztof Wołków	161/88/UW
sprawdził	mgr inż. Grzegorz Miś	12/02/DUW
współpraca	mgr inż. Iwona Szczerba	

GZ1-K-PW-KSCH-06-2010-09---

tytuł rysunku: ZBROJENIE SCHODÓW ŻELBETOWYCH SCH-B1, SCH-B2, SCH-B3

branża	stadium	data
konstrukcja	PW	2010-09
nr rys. KSCH-06	arkusz/ilość arkuszy 1/1	skala 1:20