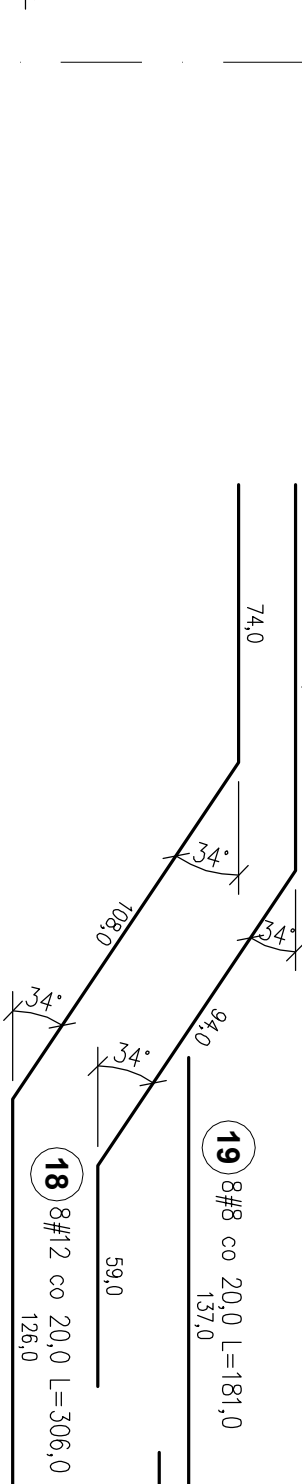


Wzrost	Przedział 1, nadbudowa budynku wielorodzinnego									
Adres	ul. Ficharzyna 1, 67-200 Głogów dz. nr 4/6, AM-1, obręb: Żanków									
Właściciel	Gmina Miejska Głogów Rynek 10, 67-200 Głogów									
Wartość	161/88,0 LW									
Wzrost	1202/D LW									
Adres										
Wartość										

Beton B25
Stal: - zbrojenie głównie AIII (34GS)
Otulina c=2,5cm