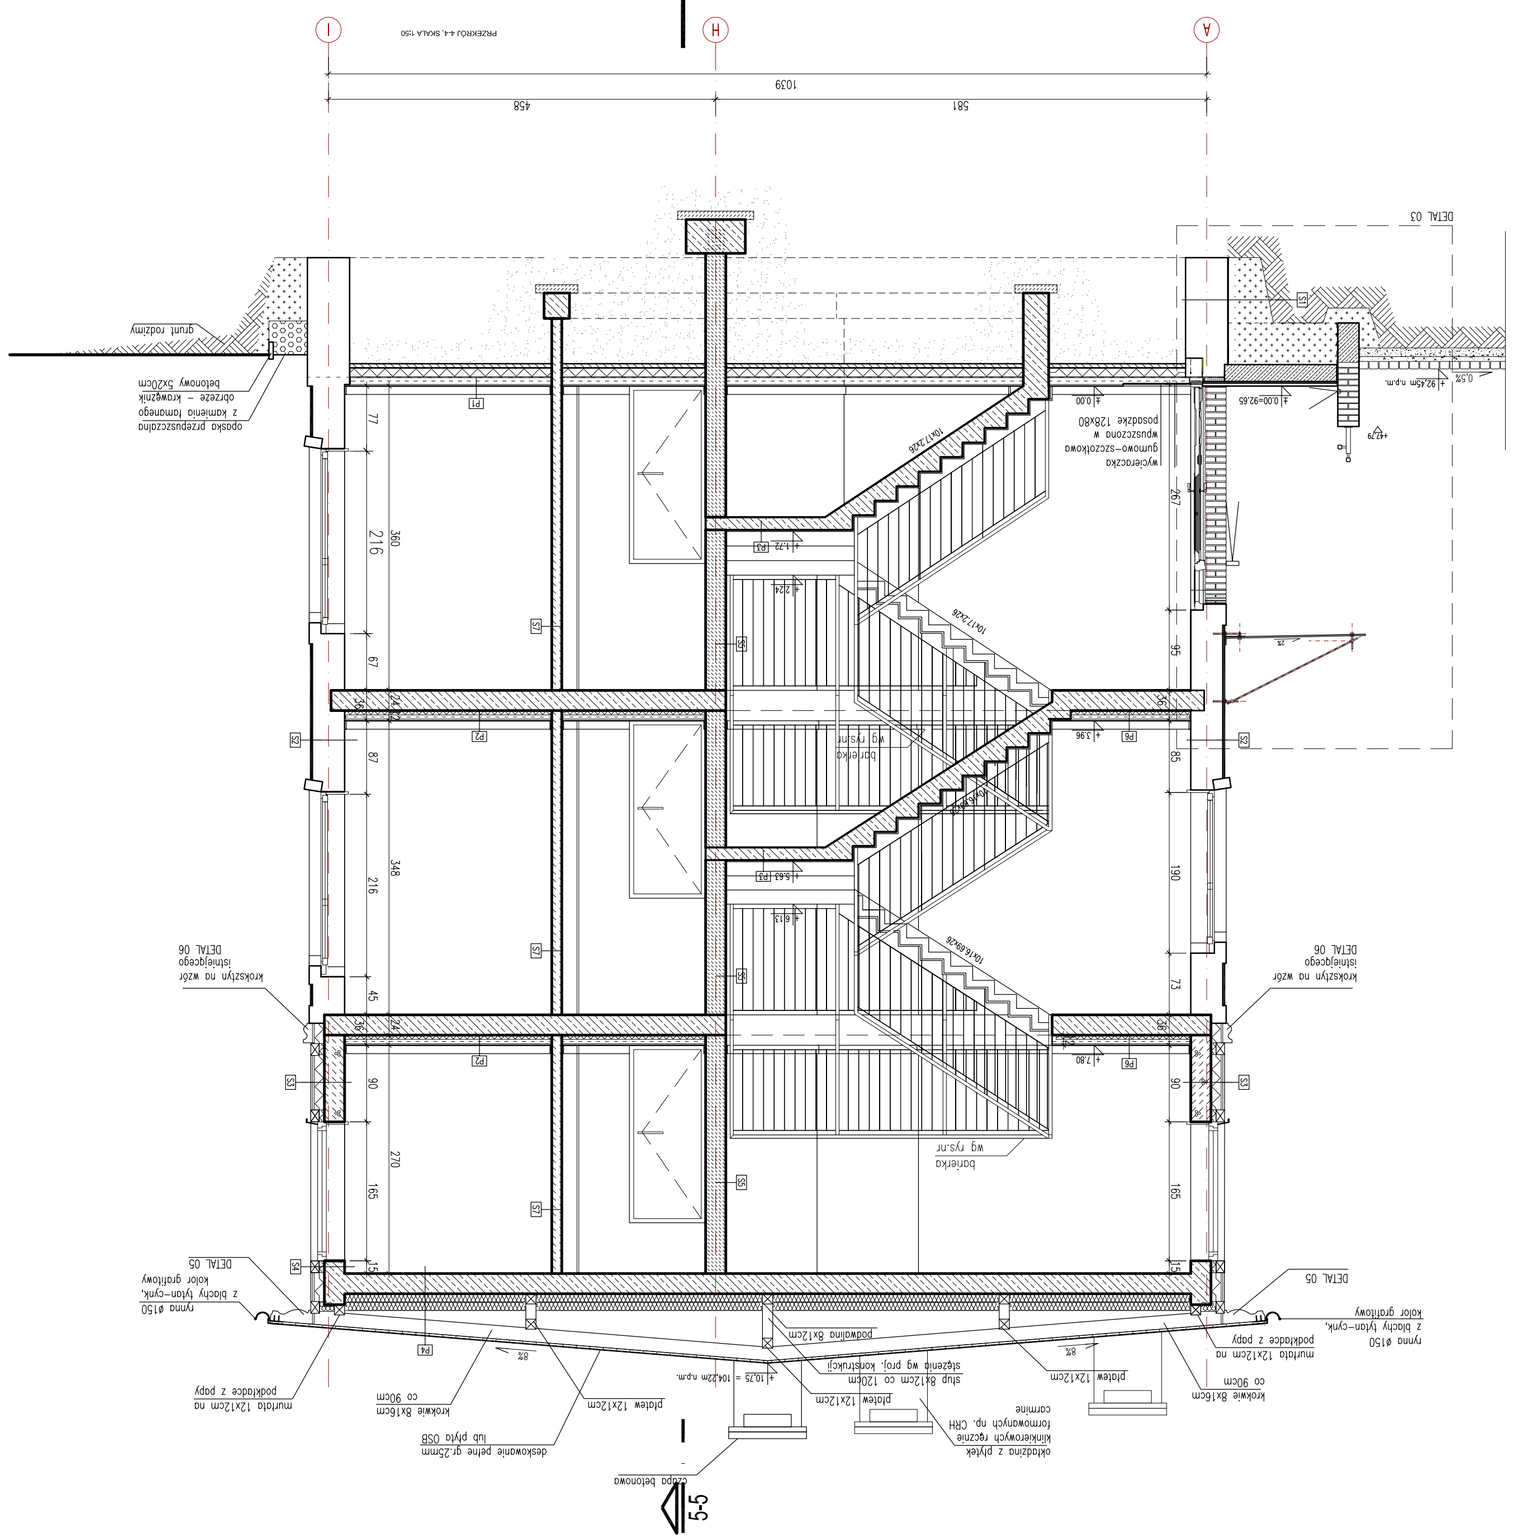
5-5
A
H
I
581
458
1039
PRZEKRÓJ 4-4, SKALA 1:50
DETAL 03
DETAL 05
DETAL 06
opaska przepuszczalna z kamienia łamanego betonowy 5x20cm
grunt rodzimy
wycieraczka gumowo-szczotkowa wpuszczona w posadzkę 12x60
+0,00=92,45
+92,79
92,45m n.p.m.
0,15
