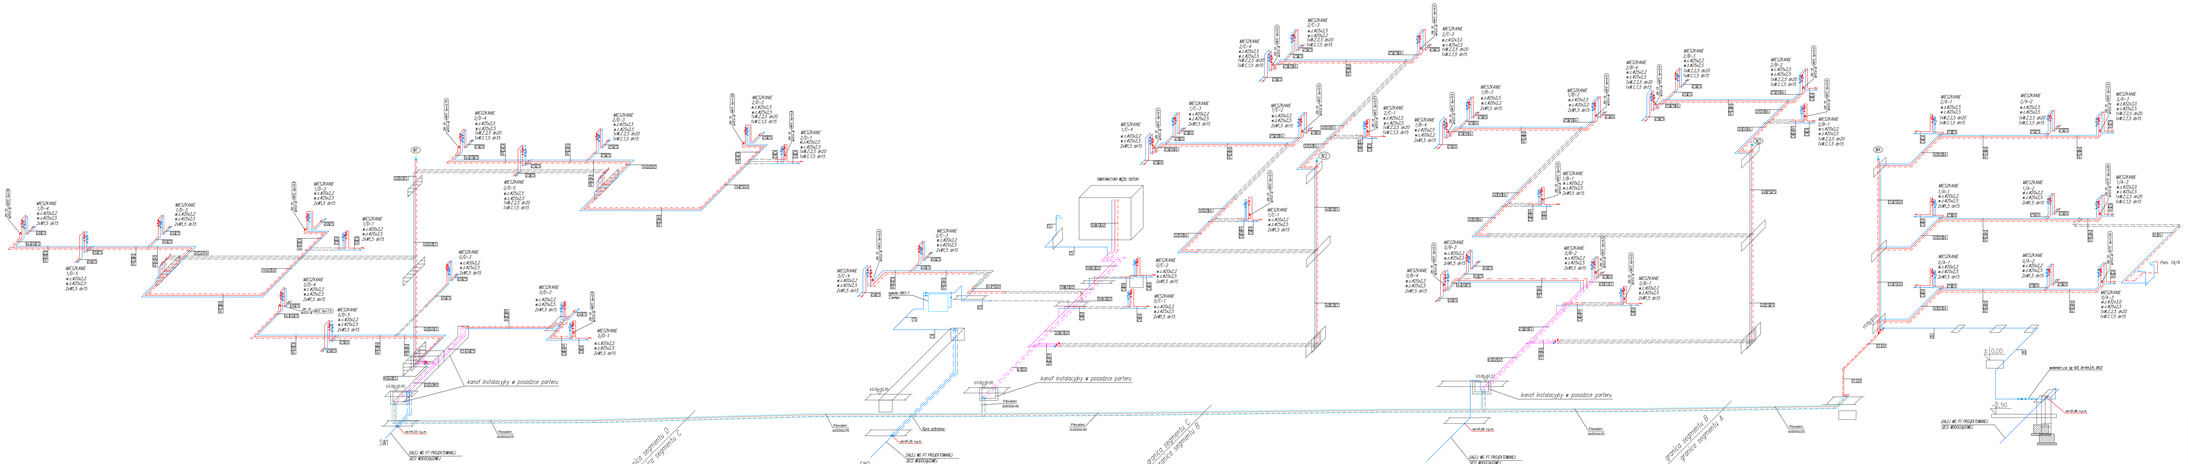
kanał instalacyjny w posadzce parteru
SW1
SW2
SW3
DALEJ WG PT PROJEKTOWANEJ SIEC WODOCIĄGOWEJ
granica segmentu D
granica segmentu C
granica segmentu B
granica segmentu A
Flexelen 40/50/63
Flexelen 40/50/63
Flexelen 40/50/63