


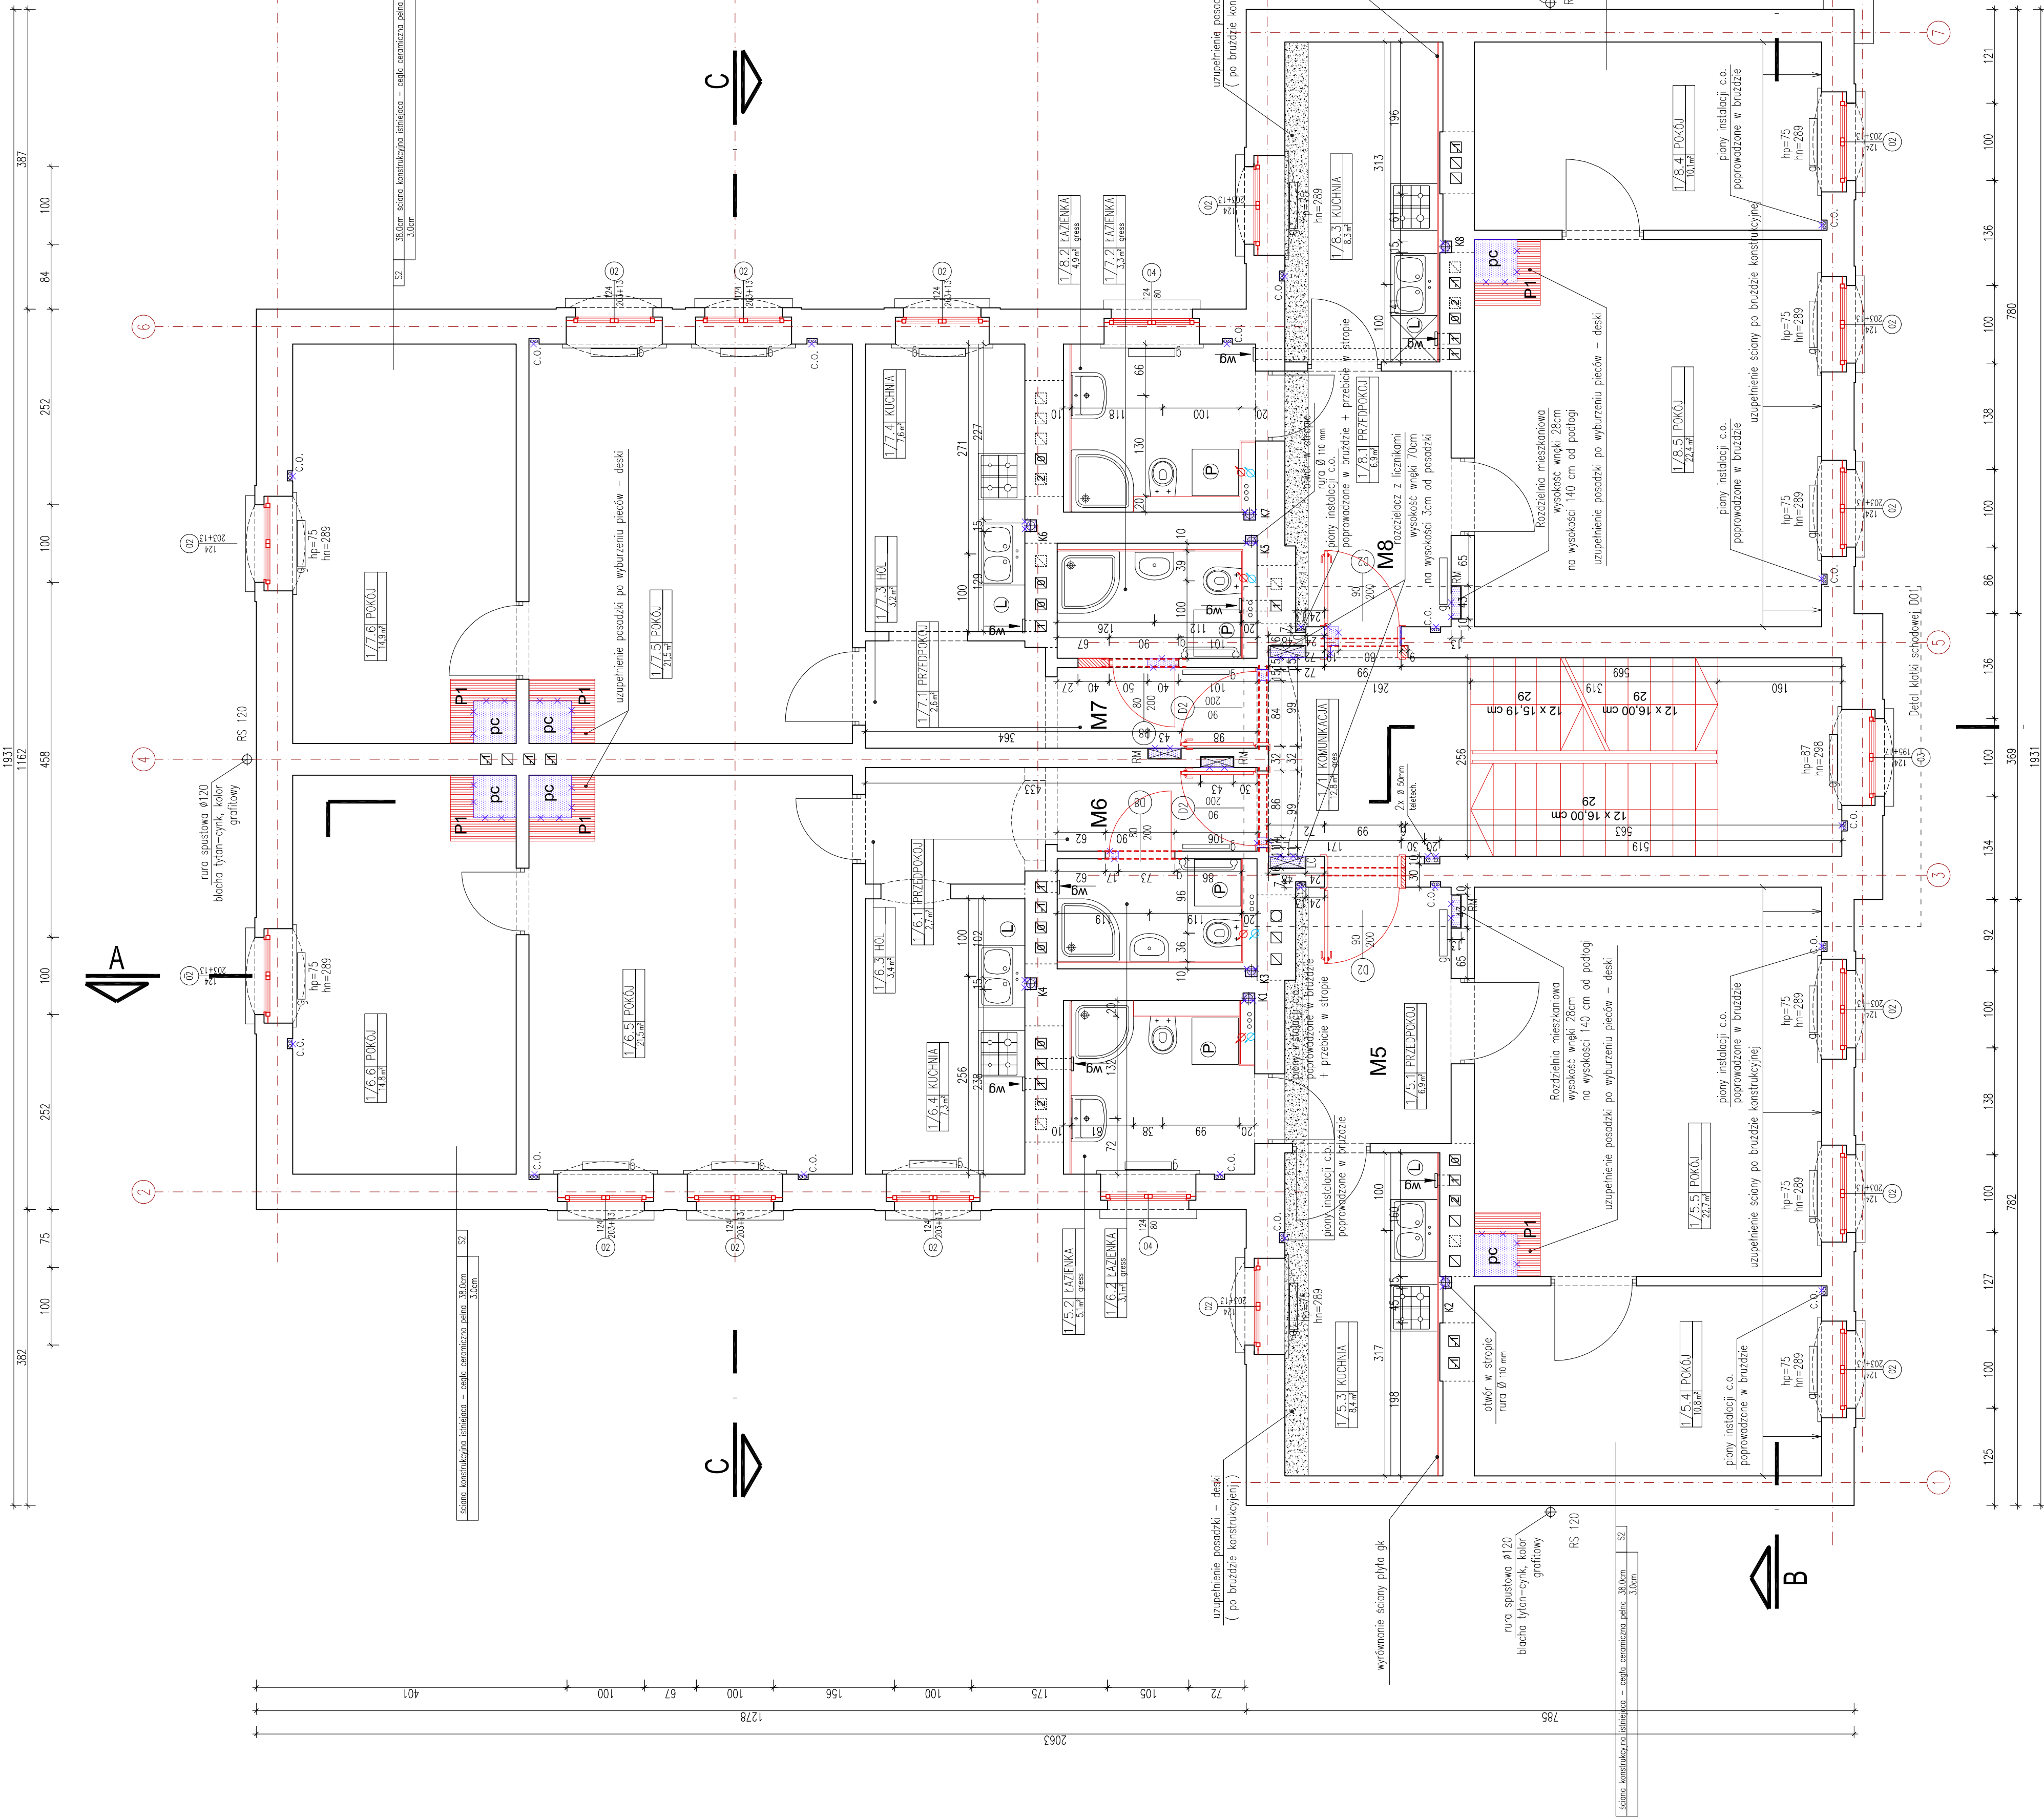

LEGENDA:

- Rury spustowe deszczowe
- Wyburzenia
- Elementy projektowane
- Nowe nadproże drzwiowe wg projektu konstrukcji na wysokości 207 cm
- Prace do wykonania
- Uzupełnienie podłogi po wyburzeniu pieców – deski
- Styryla rozdzielcza z licznikami ciepła
- Styryla pocztowa
- Rozdzielnica główna budynku z tablicami licznikowymi
- Rozdzielnica mieszkaniowa podłogowa
- Złącze kablowe
- Miejsce na pralkę
- Miejsce na lodówkę
- Kuchnia elektryczna
- grzejniki
- c.o. piony instalacji c.o. doprowadzone w bruzdzie

UWAGA: - Wymiary okien sprawdzić na budowie
- Istniejąca klatka schodowa przeznaczona w całości do wyburzenia
- Nowe wyposażenie urządzeń w mieszkaniach: natrysk, umywalka, miska ustępowa, kuchnia elektryczna z piekarnikiem, zlewozmywak montowany na szafce

