
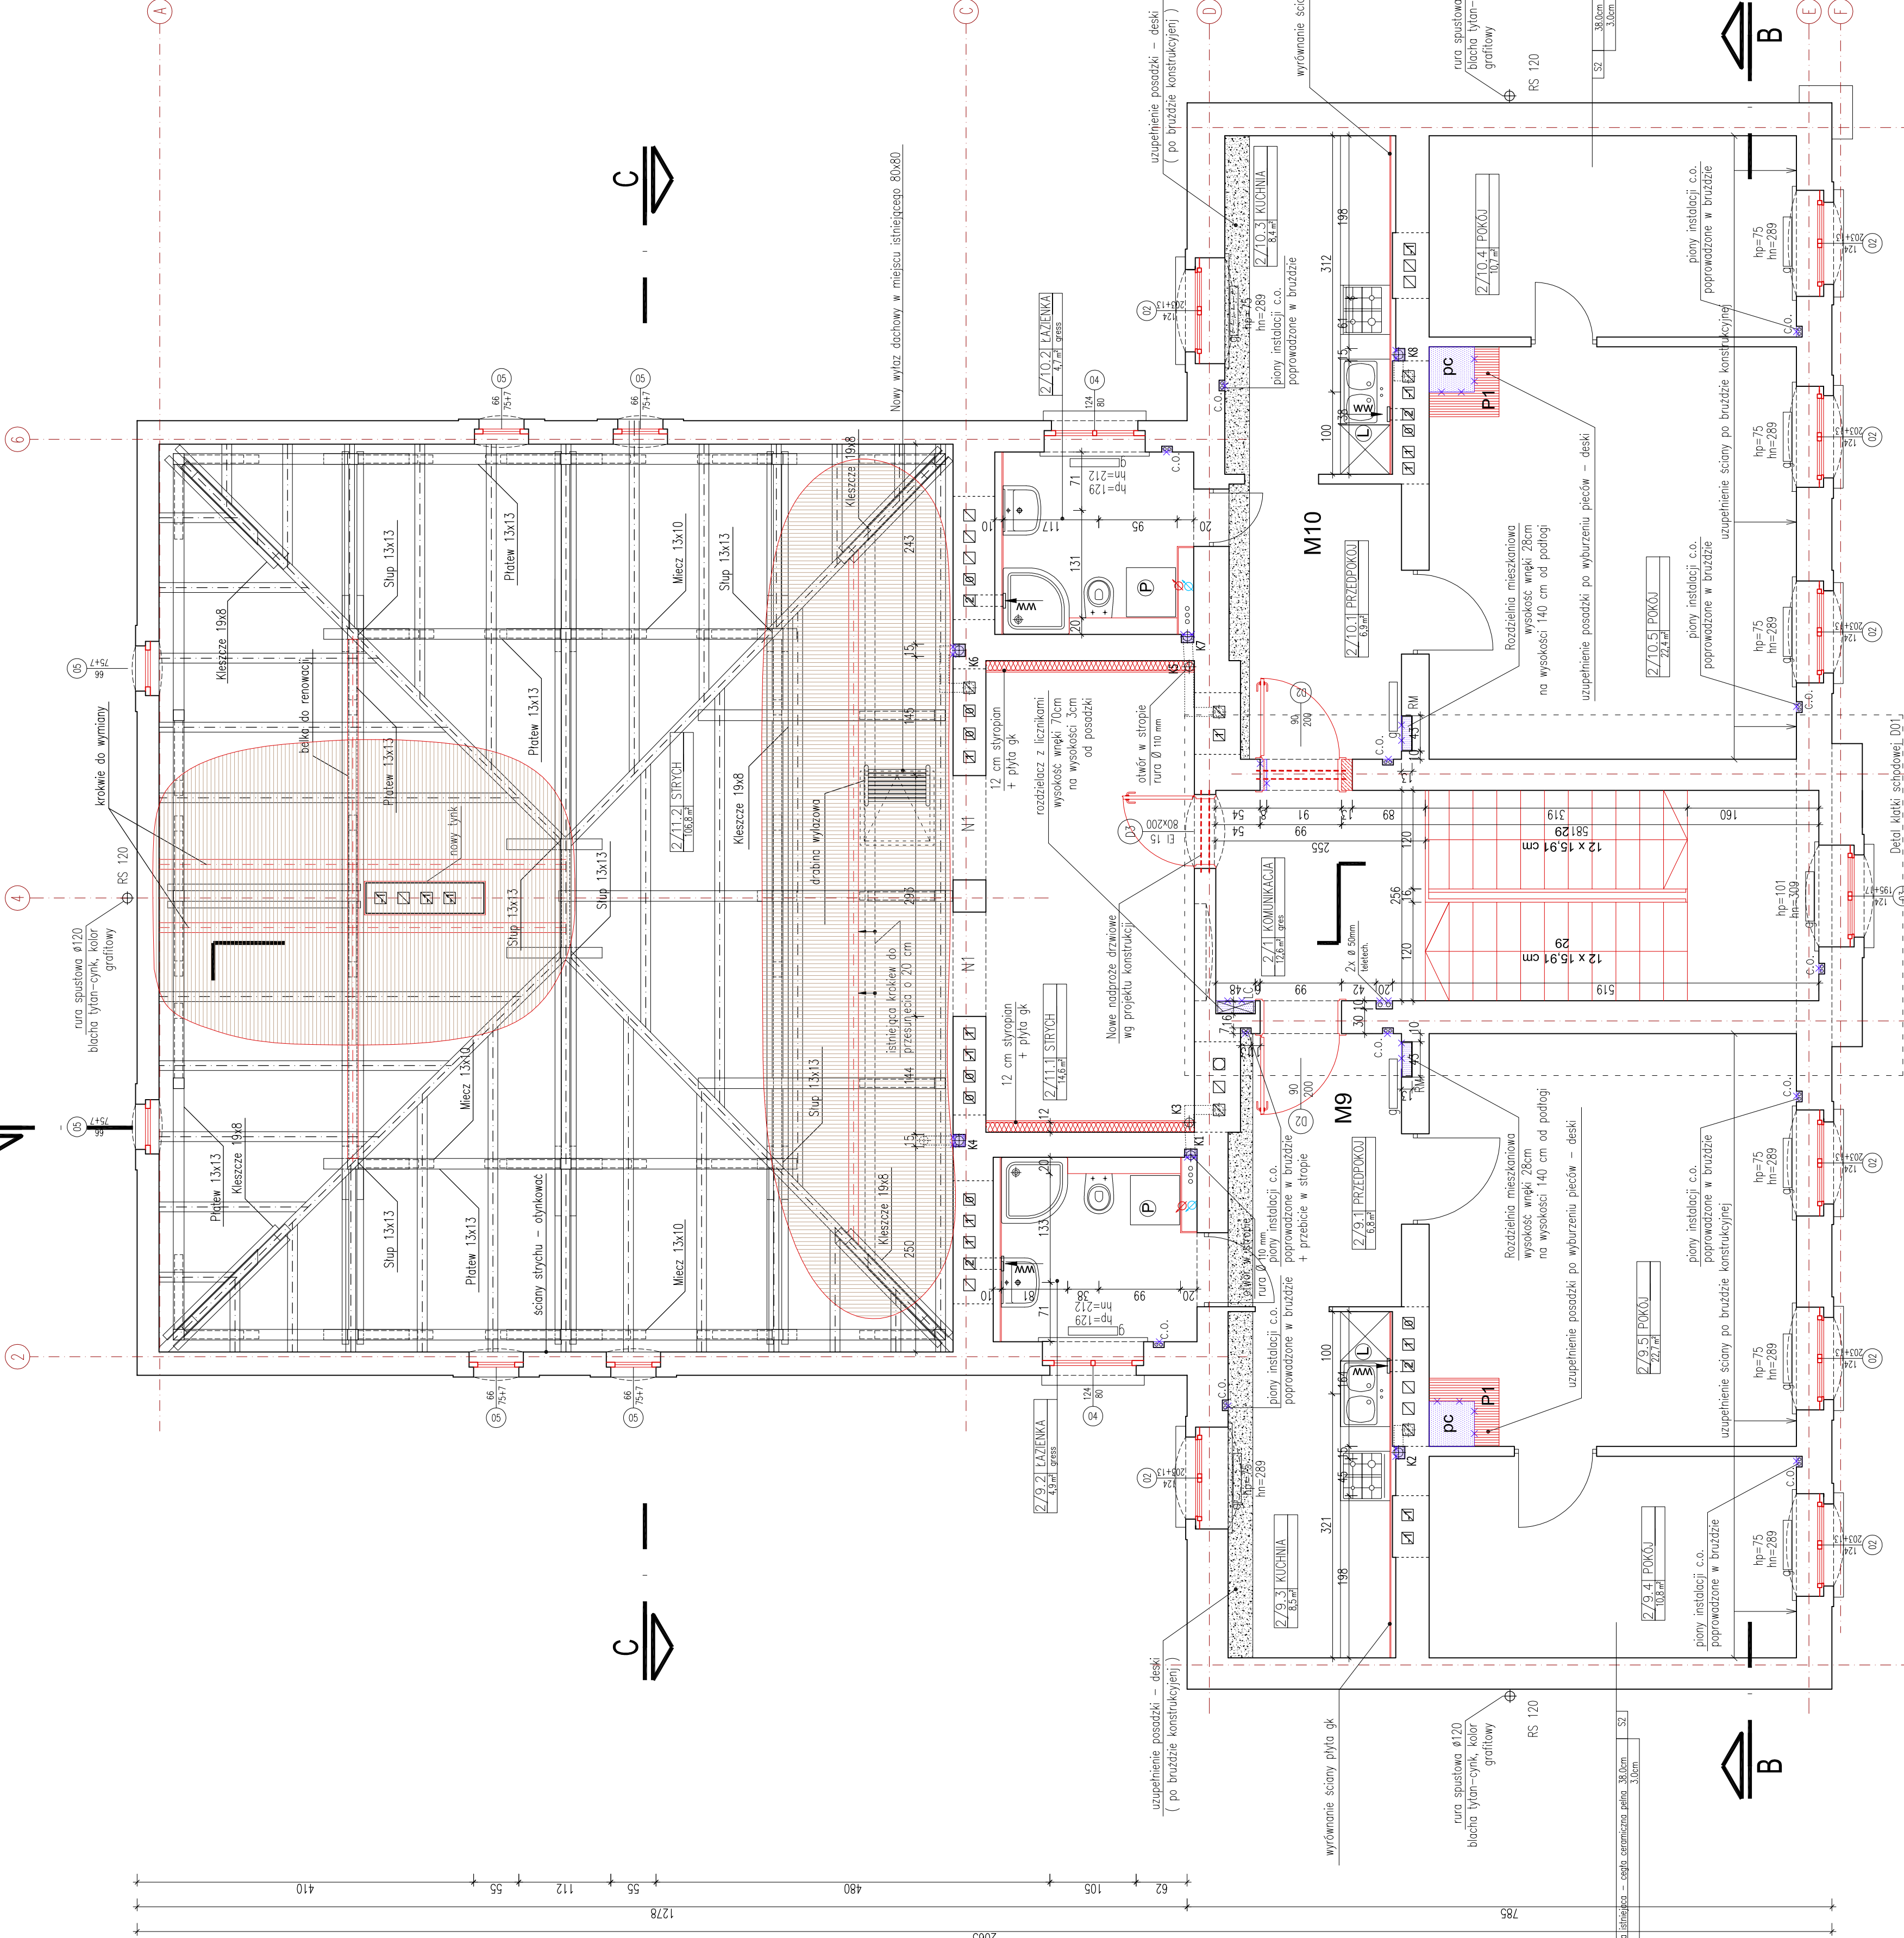
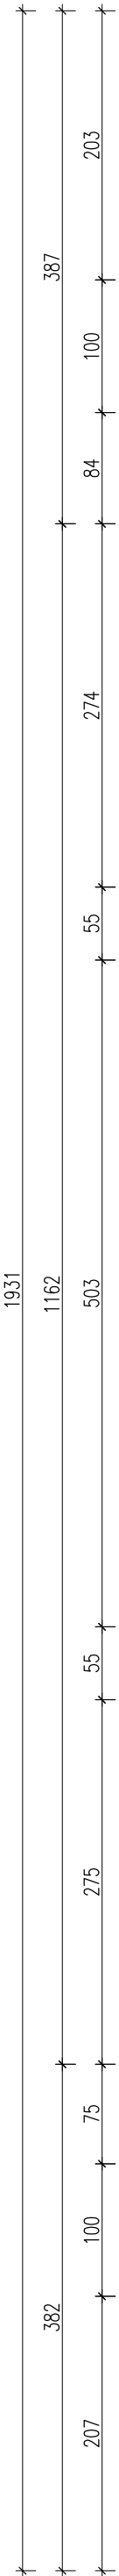


LEGENDA:

- Rury spustowe deszczowe
- Wyburzenia
- Elementy projektowane
- Nowe nadproże drzewne wg projektu konstrukcji na wysokości 207 cm
- Prace do wyburzenia

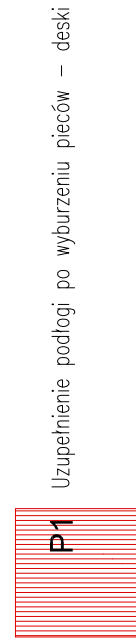

- Strzyka rozdzielcza z licznikami ciepła
- Strzyka pocztowa
- RS Rozdzielnia główna budynku z tablicami licznikowymi
- RM Rozdzielnia mieszkaniowa podłynkowa
- ZK Złącze kablowe
- Miejsce na prąk
- Miejsce na lodówkę
- Kuchnia elektryczna
- grzejniki

- c.o. piony instalacji c.o. doprowadzone w bruzdzie
- N1 – Boki słabne nadproża oczyszczyć, zabezpieczyć przed korozją, oszalować i odfinansować
- Zawieszane deski pokrycia dachu – DO WYMAGU

- UWAGA:**
- Wymiary okien sprawdzić na budowie
 - Istniejąca klatka schodowa przeznaczona w całości do wyburzenia
 - Ściany strychu odfinansować
 - Nowe wyposażenie urządzeń w mieszkaniach: natrysk, umywalka, miska ustępowa, kuchnia elektryczna z piekarnikiem, zlewozmywak montowany na szafce