


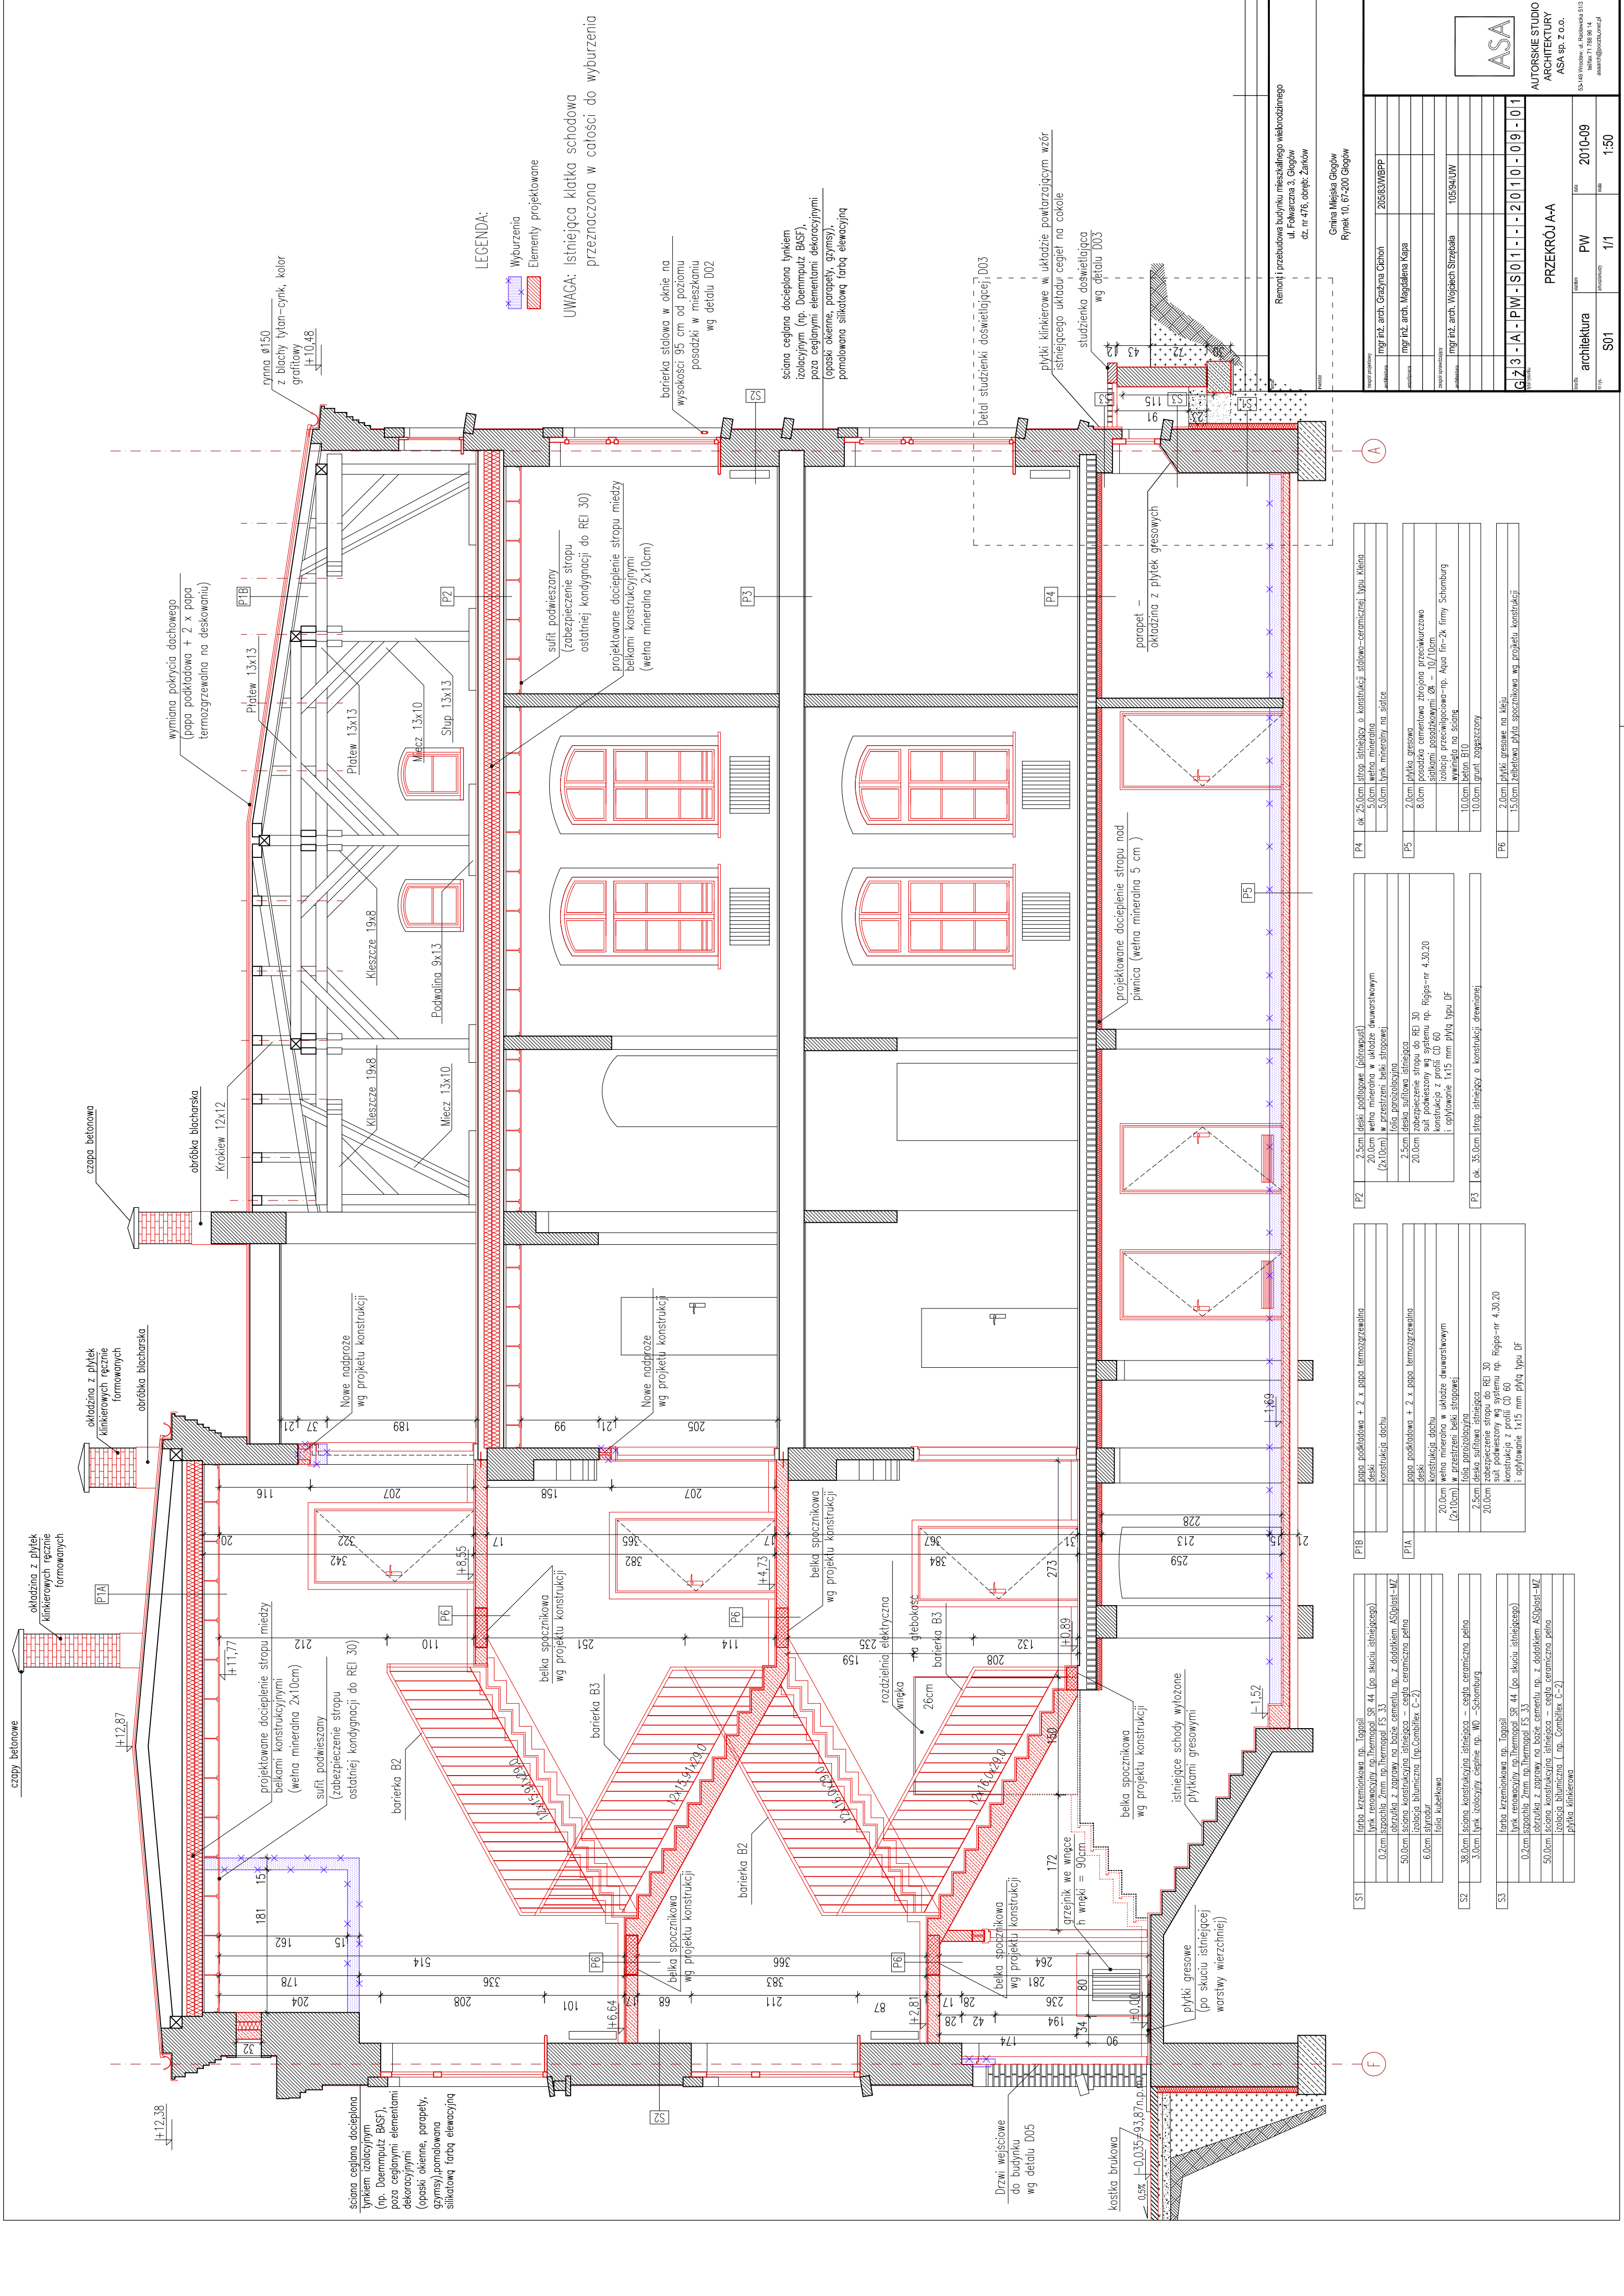

LEGENDA:

- Wyburzenia
- Elementy projektowane

UWAGA: Istniejąca klatka schodowa przeznaczona w całości do wyburzenia

S1	Łatka krzemionkowa np. Tapasil tynk renowacyjny np. Termopal SR 44 (po skuci istniejącego) 0,2cm szpachla 2mm np. Termopal FS 33 obrobka z zapraw na bazie cementu np. z dodatkiem ASBplast-MZ 50,0cm ściana konstrukcyjna istniejąca – cegła ceramiczna pełna 6,0cm styropianowa izolacja (np. Comiblex C-2) Łatka klinkierowa	PIB	papa podkładowa + 2 x papa termozgrzewalna deski konstrukcja dachu	P2	2,5cm deski podłogowe (dębowe) 20,0cm wełna mineralna w układzie dwuwarstwowym (2x10cm) w przestrzeni belki strypowej folia parozapobiegająca 20,0cm deska sufitowa istniejąca zabezpieczenie stropu do REI 30 np. Rigips- nr 4.30.20 konstrukcja z profil CD 60 i opływanie 1x15 mm płytą typu DF	P4	ok. 25,0cm strop istniejący o konstrukcji stalowo-ceramicznej typu Kleina 5,0cm wełna mineralna 5,0cm tynk mineralny na satce
S2	38,0cm ściana konstrukcyjna istniejąca – cegła ceramiczna pełna 3,0cm tynk klinkierowy ceglane np. WD – Senarburg	PIA	papa podkładowa + 2 x papa termozgrzewalna deski konstrukcja dachu 20,0cm wełna mineralna w układzie dwuwarstwowym (2x10cm) w przestrzeni belki strypowej 2,5cm deska sufitowa istniejąca zabezpieczenie stropu do REI 30 np. Rigips- nr 4.30.20 konstrukcja z profil CD 60 i opływanie 1x15 mm płytą typu DF	P5	2,0cm płytka gresowa 8,0cm posadzka cementowa zbrojona przeciwrzucowo siatką o rozstawie prętów 200mm izolacja przeciwwodna np. Aqua fir-2x firmy Schomburg wykład na ścianę 10,0cm beton S10 10,0cm grunt zagęszczony	P5	ok. 25,0cm strop istniejący o konstrukcji stalowo-ceramicznej typu Kleina 5,0cm wełna mineralna 5,0cm tynk mineralny na satce
S3	Łatka krzemionkowa np. Tapasil tynk renowacyjny np. Termopal SR 44 (po skuci istniejącego) 0,2cm szpachla 2mm np. Termopal FS 33 obrobka z zapraw na bazie cementu np. z dodatkiem ASBplast-MZ 50,0cm ściana konstrukcyjna istniejąca – cegła ceramiczna pełna izolacja bitumiczna (np. Comiblex C-2) płytki klinkierowe			P6	2,0cm płytki gresowe na kleju 15,0cm cegła pełna spieczona wg projektu konstrukcji		

