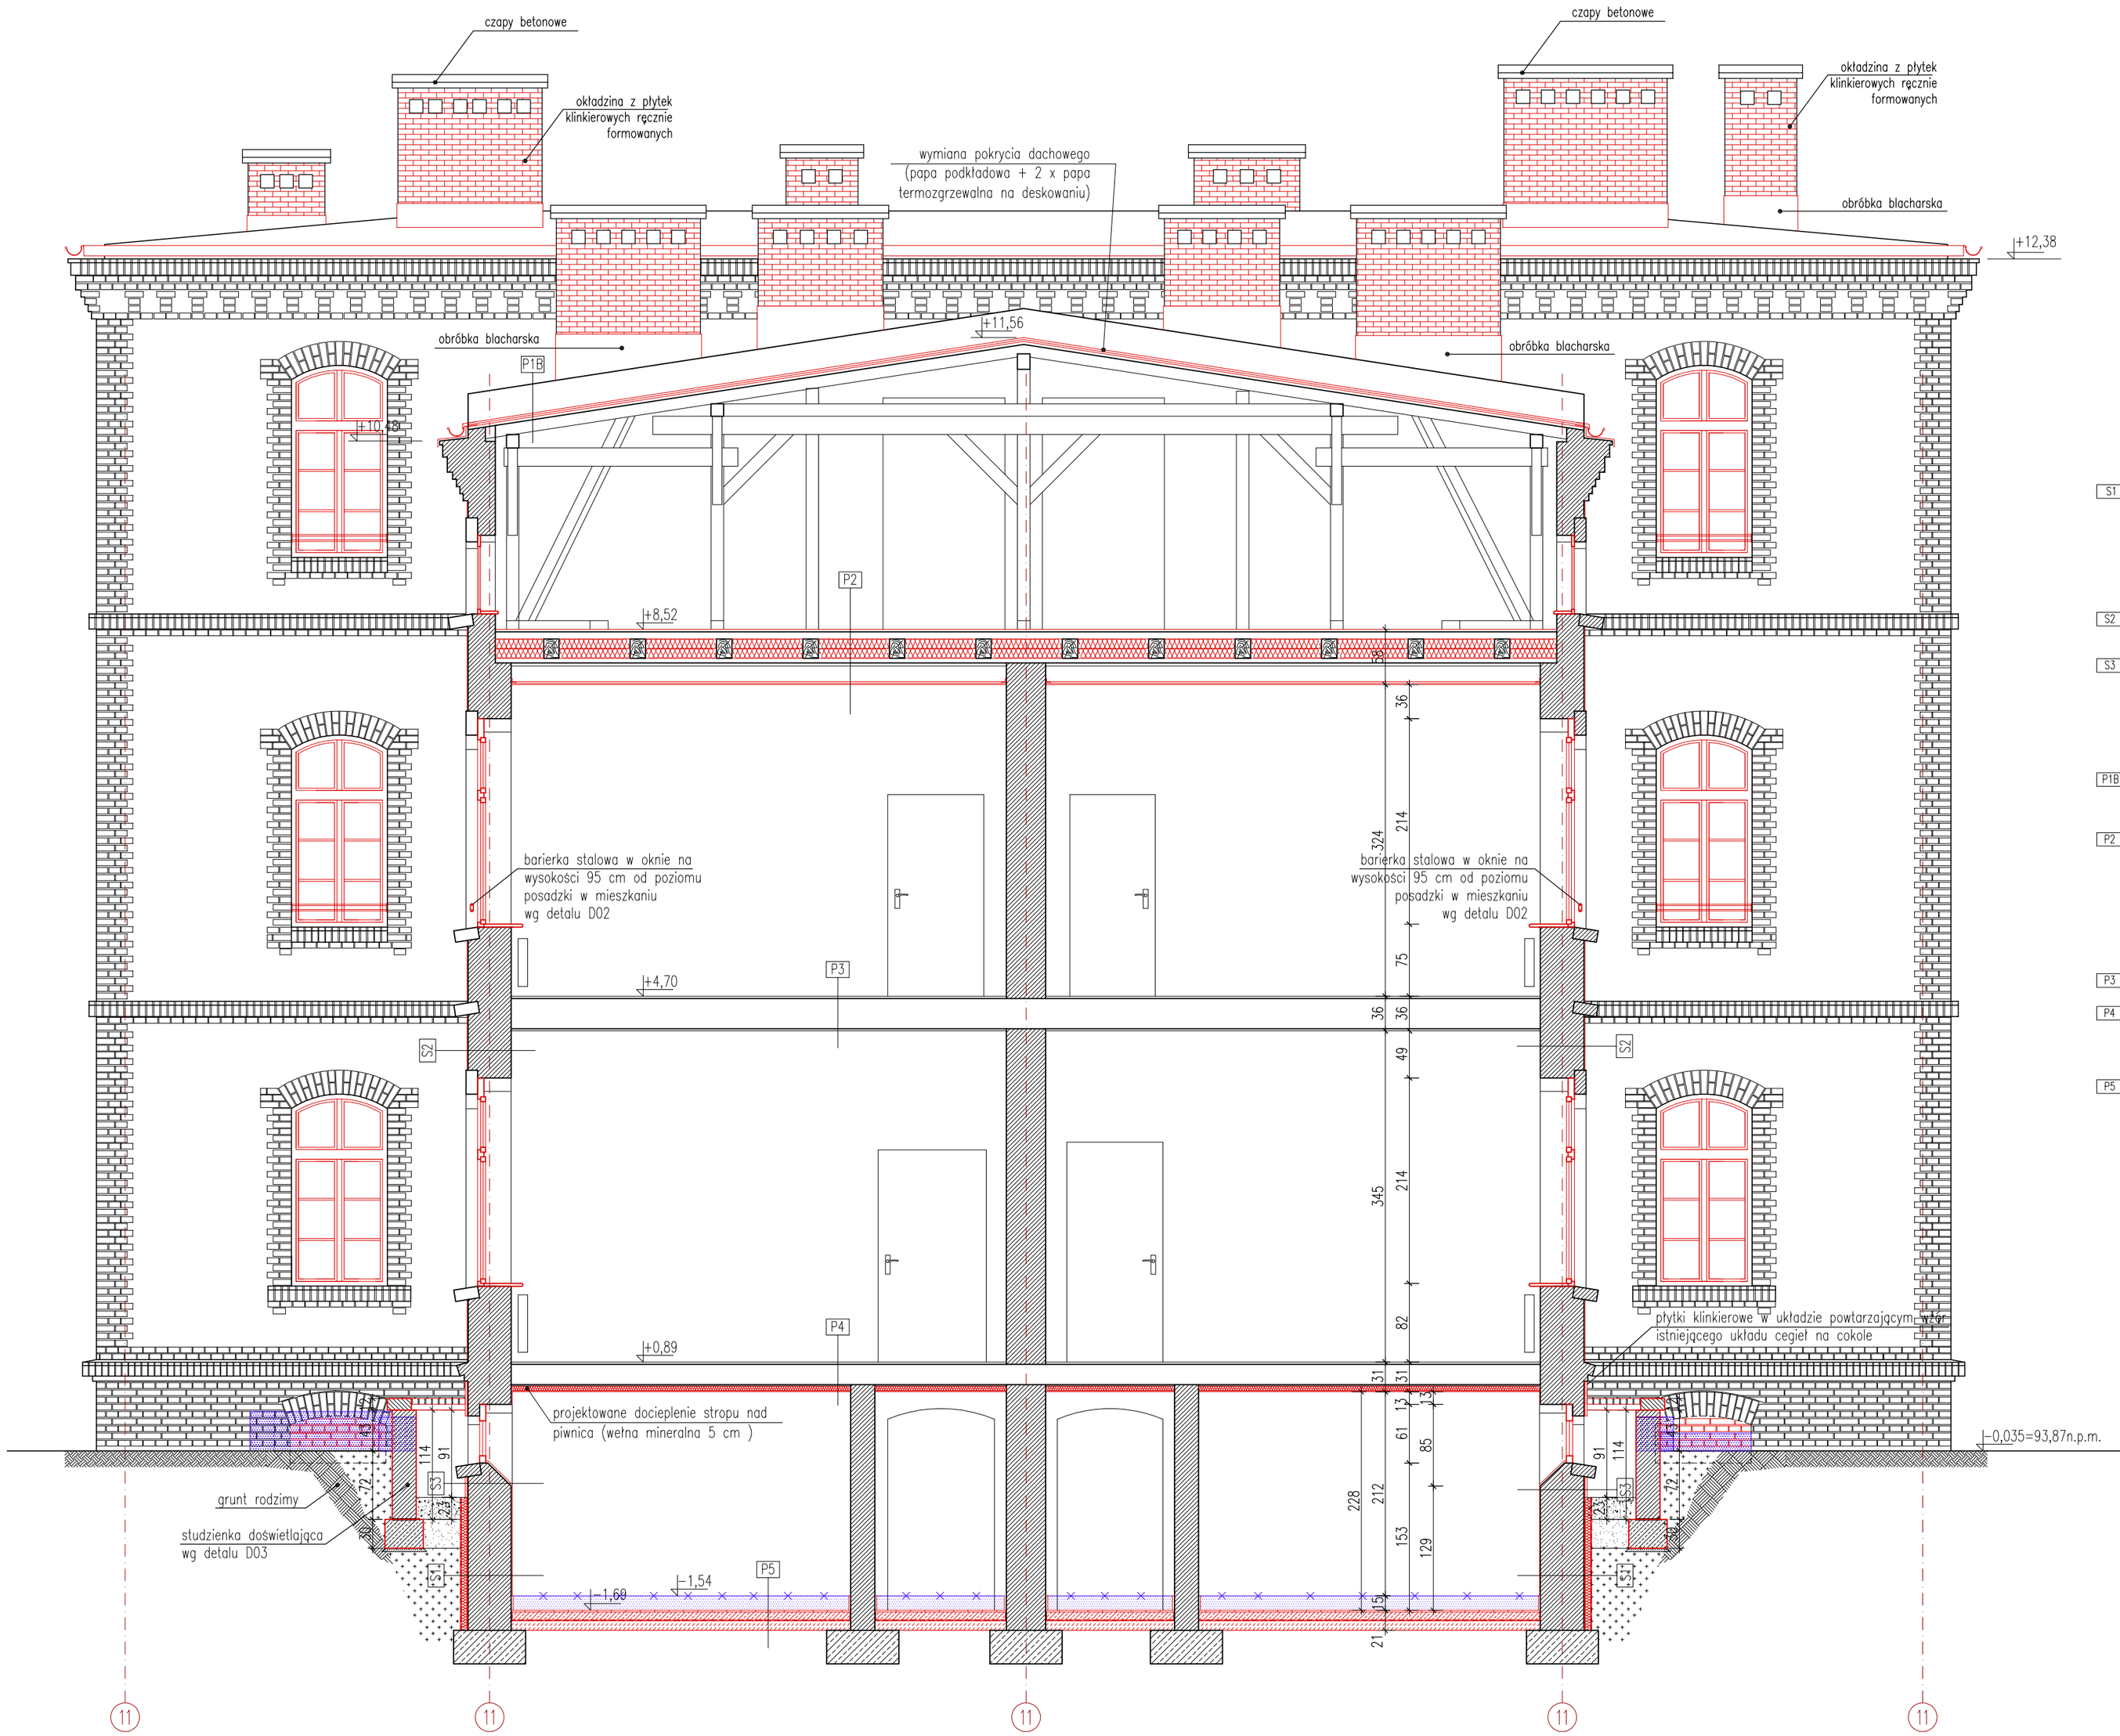

LEGENDA:

Wyburzenia

Elementy projektowane

UWAGA: Istniejąca klatka schodowa przeznaczona w całości do wyburzenia

S1		farba krzemionkowa np. Tagosil
		tynk renowacyjny np.Thermopal SR 44 (po skuciu istniejącego)
	0.2cm	szpachla 2mm np.Thermopal FS 33
		obrzutka z zaprawy na bazie cementu np. z dodatkiem ASOplast-MZ
	50.0cm	ściana konstrukcyjna istniejąca – cegła ceramiczna pełna
		izolacja bitumiczna (np.Combiflex C-2)
	6.0cm	styrodur
		folia kubełkowa

S2	38.0cm	ściana konstrukcyjna istniejąca – cegła ceramiczna pełna
	3.0cm	tynk izolacyjny cieplnie np. WD -Schomburg

S3		farba krzemionkowa np. Tagosil
		tynk renowacyjny np.Thermopal SR 44 (po skuciu istniejącego)
	0.2cm	szpachla 2mm np.Thermopal FS 33
		obrzutka z zaprawy na bazie cementu np. z dodatkiem ASOplast-MZ
	50.0cm	ściana konstrukcyjna istniejąca – cegła ceramiczna pełna
		izolacja bitumiczna (np. Combiflex C-2)
		płytka klinkierowa

P1B		papa podkładowa + 2 x papa termozgrzewalna
		deski
		konstrukcja dachu

P2	2.5cm	deski podłogowe (piórowpust)
	20.0cm (2x10cm)	wełna mineralna w układzie dwuwarstwowym w przestrzeni belki stropowej
		folia paroizolacyjna
	2.5cm	deska sufitowa istniejąca
	20.0cm	zabezpieczenie stropu do REI 30 suit podwieszony wg systemu np. Rigips-nr 4.30.20 konstrukcja z profili CD 60 i oplytowanie 1x15 mm płytą typu DF

P3	ok. 35.0cm	strop istniejący o konstrukcji drewnianej

P4	ok. 25.0cm	strop istniejący o konstrukcji stalowo-ceramicznej typu Kleina
	5.0cm	wełna mineralna
	5.0cm	tynk mineralny na siatce

P5	2.0cm	płytka gresowa
	8.0cm	posadzka cementowa zbrojona przeciwkurczowo siatkami posadzkowymi Ø4 – 10/10cm
		izolacja przeciwwilgociowa-np. Aqua fin-2k firmy Schomburg wywinięta na ścianę
	10.0cm	beton B10
	10.0cm	grunt zagęszczony

temat

Remont i przebudowa budynku mieszkalnego wielorodzinnego
ul. Folwarczna 3, Głogów
dz. nr 476, obręb: Żarków

inwestor

Gmina Miejska Głogów
Rynek 10, 67-200 Głogów

zespół projektowy

architektura	mgr inż. arch. Grażyna Cichoń	205/83/WBPP	
współpraca	mgr inż. arch. Magdalena Kapa		

zespół sprawdzający

architektura	mgr inż. arch. Wojciech Strzębała	105/94/UW	

GŻ3-A-PW-S03--2010-09-01

tytuł rysunku

PRZEKRÓJ C-C

branża	stadium	data
architektura	PW	2010-09
nr rys.	arkusz/łączny	skala
S03	1/1	1:50

AUTORSKIE STUDIO ARCHITEKTURY ASA sp. z o.o.

53-149 Wrocław, ul. Racławicka 51/3
telfax 71 788 96 14
asaarch@poczta.onet.pl