


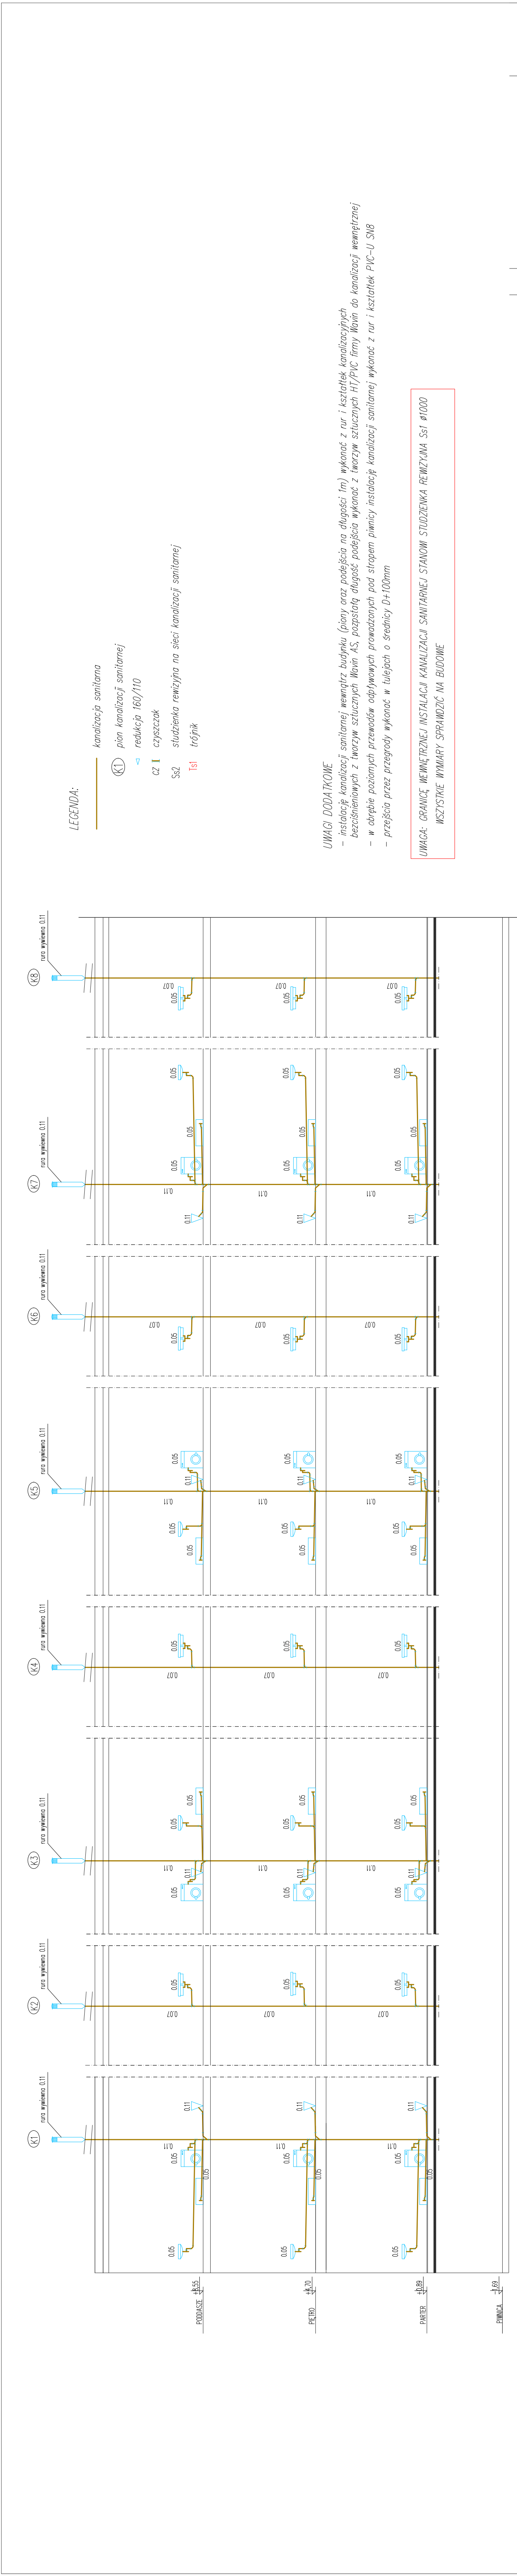

UWAGI DODATKOWE

- instalację kanalizacji sanitarnej wewnątrz budynku (piony oraz podejścia na długości 1m) wykonać z rur i kształtek kanalizacyjnych beżcieniowych z tworzyw sztucznych Wavin AS; pozostałą długość podejścia wykonać z tworzyw sztucznych HI/PI/C firmy Wavin do kanalizacji wewnętrznej
- w obrębie poziomych przewodów odpływowych prowadzonych pod stropem piwnicy instalację kanalizacji sanitarnej wykonać z rur i kształtek PVC-U SN8
- przejścia przez przegrody wykonać w tulejach o średnicy D+100mm

UWAGA: GRANICĘ WEWNĘTRZNEJ INSTALACJI KANALIZACJI SANITARNEJ STANOWI STUDZIENKA REWIZYJNA Ss1 Ø1000
WSZYSTKIE WYMIARY SPRAWDZIĆ NA BUDOWIE

Nazwa		Remont i przebudowa budynku mieszkalnego wielokondygnacyjnego ul. Fochowska 3 Głogów dz. nr 478, objęty Zarządem	
Adres		Gmina Mięjska Głogów Rynek 10, 67-200 Głogów	
Projektant	mgr inż. Ireneusz Grodzki	133DGS/09	
Wykonawca	mgr inż. Magdalena Długosz		
Pracownia	inż. Szymon Kocił	274DGS/06	
Załącznik			
GZ3 - S - PW - IIS.3.11 - 201010-10 - 26			
ROZWINIĘCIE KANALIZACJI SANITARNEJ			
Wzrost	SANITRANA	PW	2010-10-26
Wzrost	IS3.11	1/1	1:100
AUTORSKIE STUDIO ARCHITEKTURY ASA sp. z o.o.			
ul. 140 Włocław, 14-100 Włocławek, 14-100 Włocławek, 14-100 Włocławek			
www.asa-studio.pl			

