

Skala 1:500/50


88.00 m n.p.m.

Istniejące rzędne

Istniejące rzędne

Proste i łuki poziome

km i hm

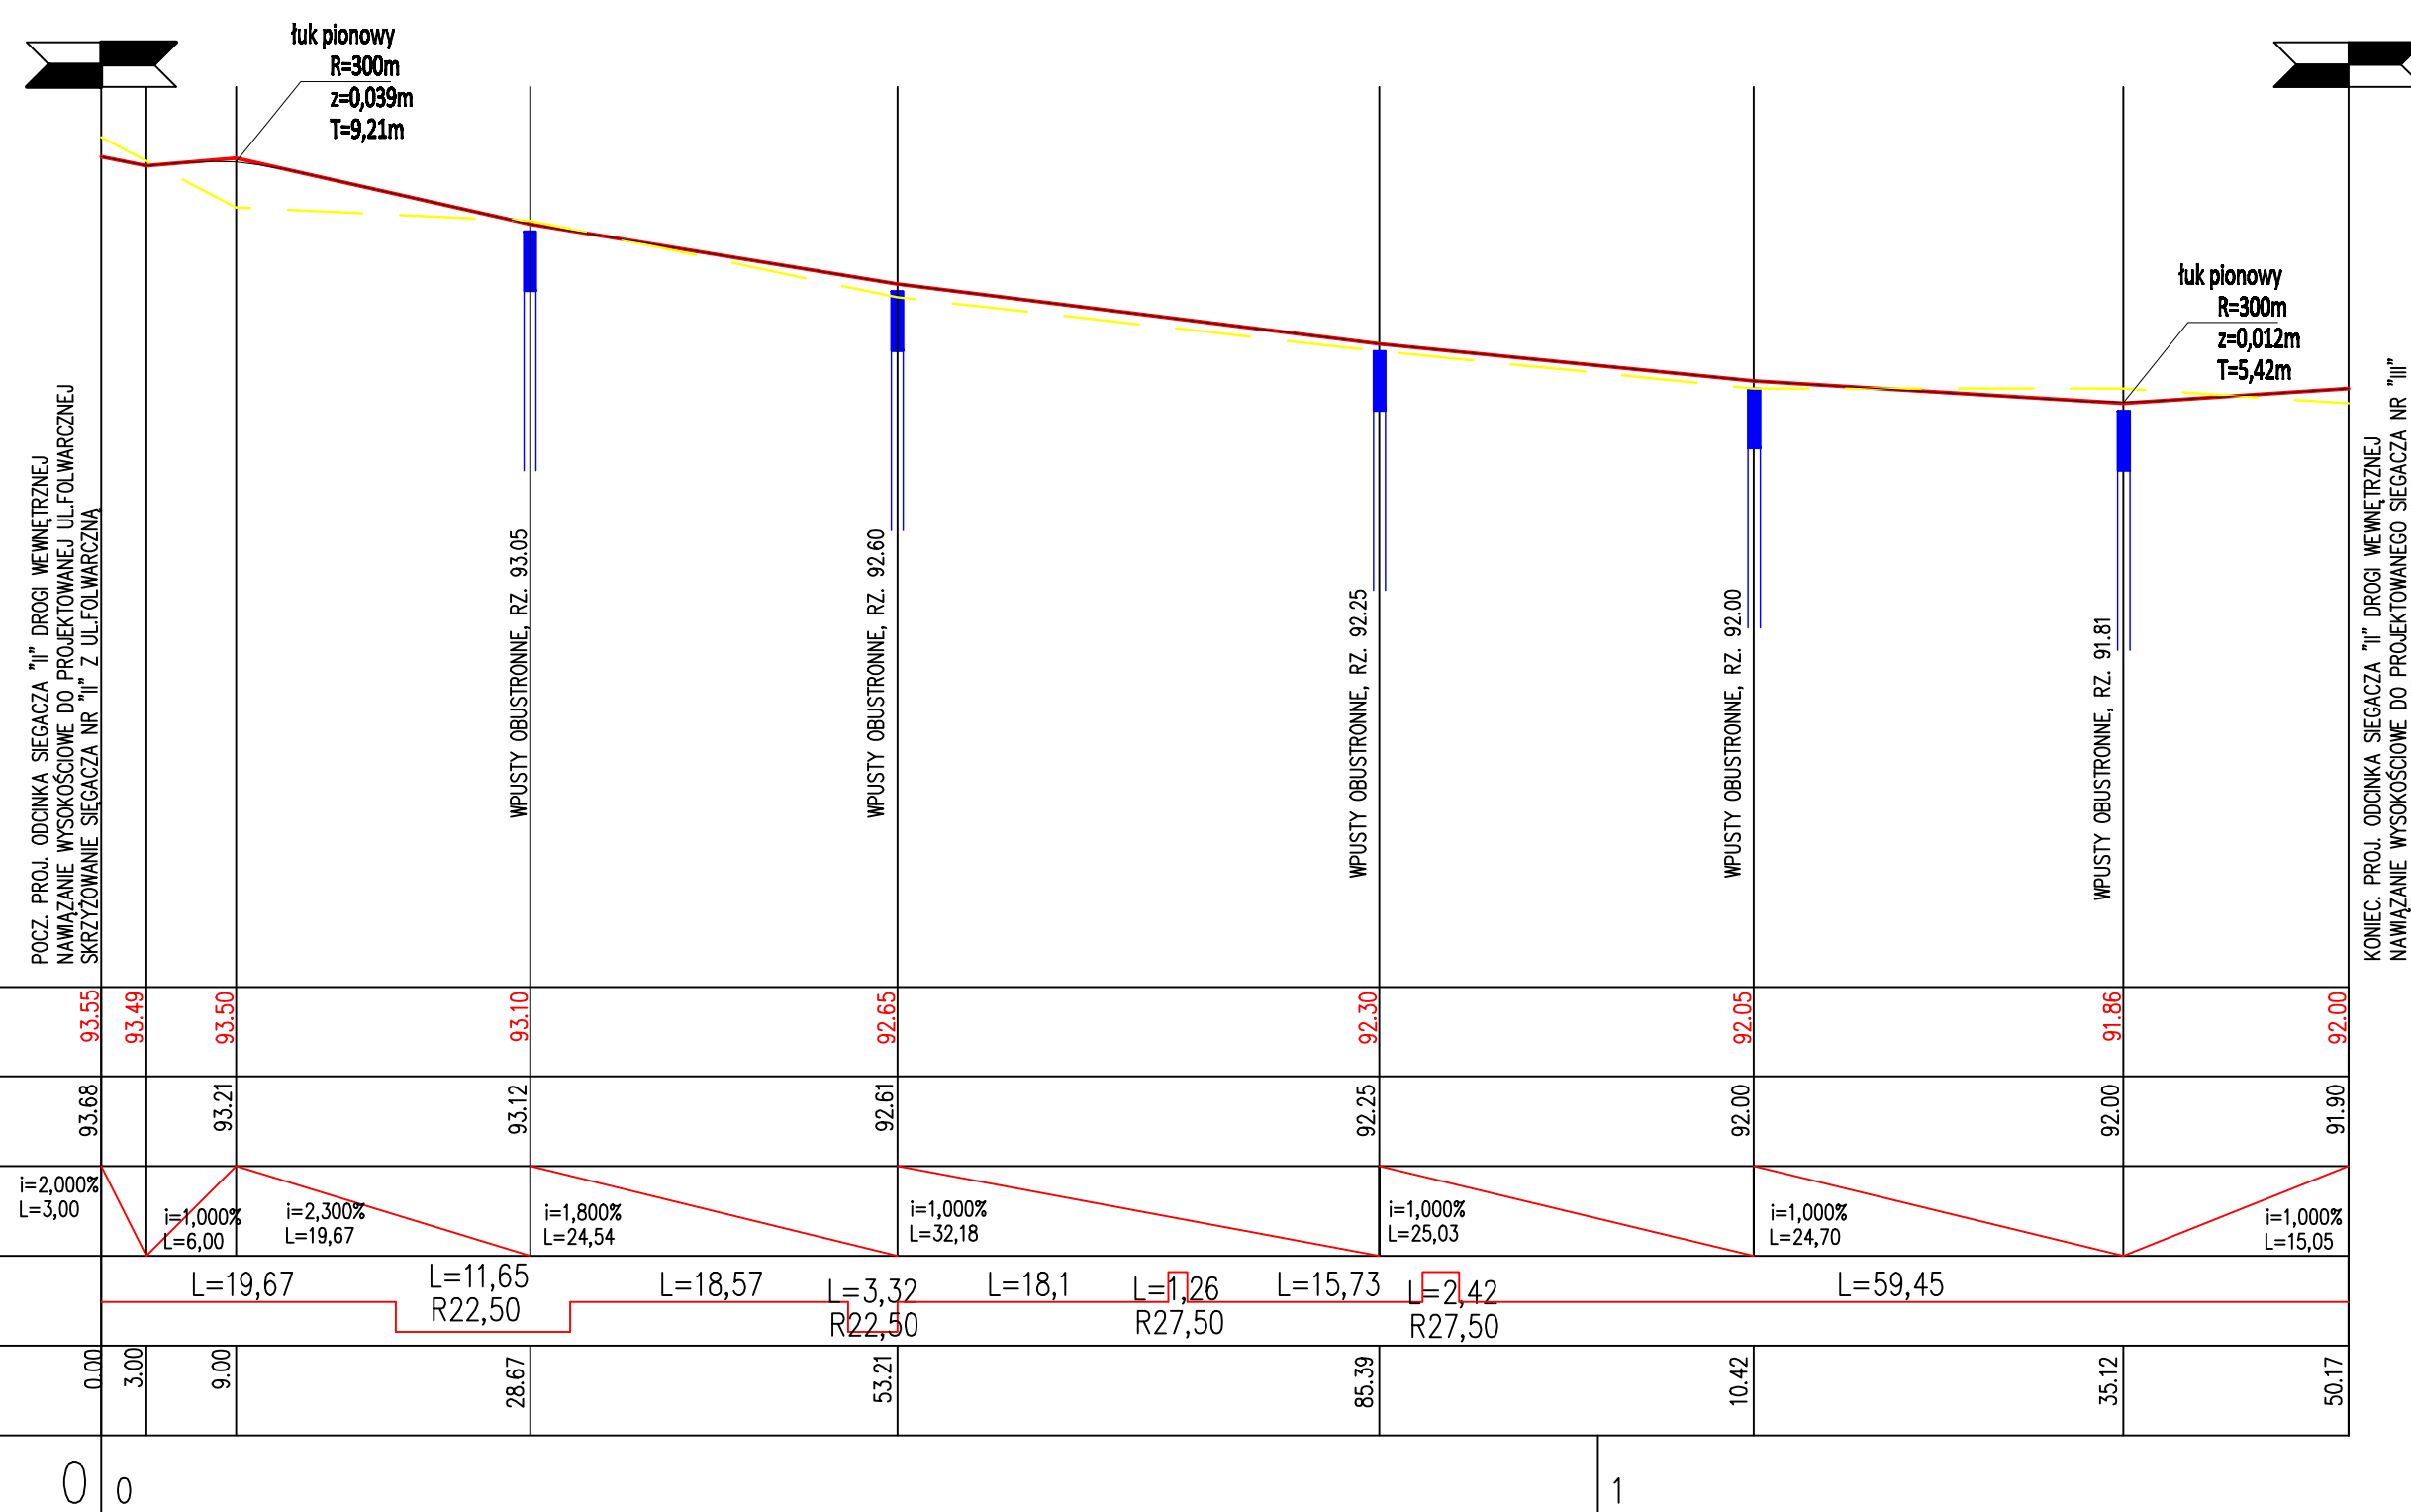


wytyczenie		
mgr inż. arch. Gracyna Chudzi	22653/WBP	
mgr inż. Krzysztof Molikier	11164/WP	
mgr inż. Marek Mielandzka	59484/WBP	
mgr inż. Norman Biedowski	31402/W	
mgr inż. Paweł Piel	41810/DJW	
wytyczenie		
mgr inż. arch. Barbara Brzózka	22655/WP	
mgr inż. Damian Kotal	59485/WBP	
mgr inż. Kacimierz Węgrzyn	48573/Wm	
mgr inż. Norman Biedowski	31402/W	
mgr inż. Piotr Węgrzynowski	53259/DJW	

ASA

G Z A - D - P W - D - 8 - - 2 0 1 0 - 1 0 - 2 0

Drogowe profile podłożne

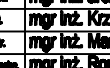D-6


P/W


1:500/50


**AUTORSKIE STUDIA
ARCHYTEKTURY**
 ASA sp. z o.o.
 ul. Włocławska 1, 63-400
 Głogów
 tel/fax 71 308 61 00
 e-mail: asaglogow@poczta.onet.pl