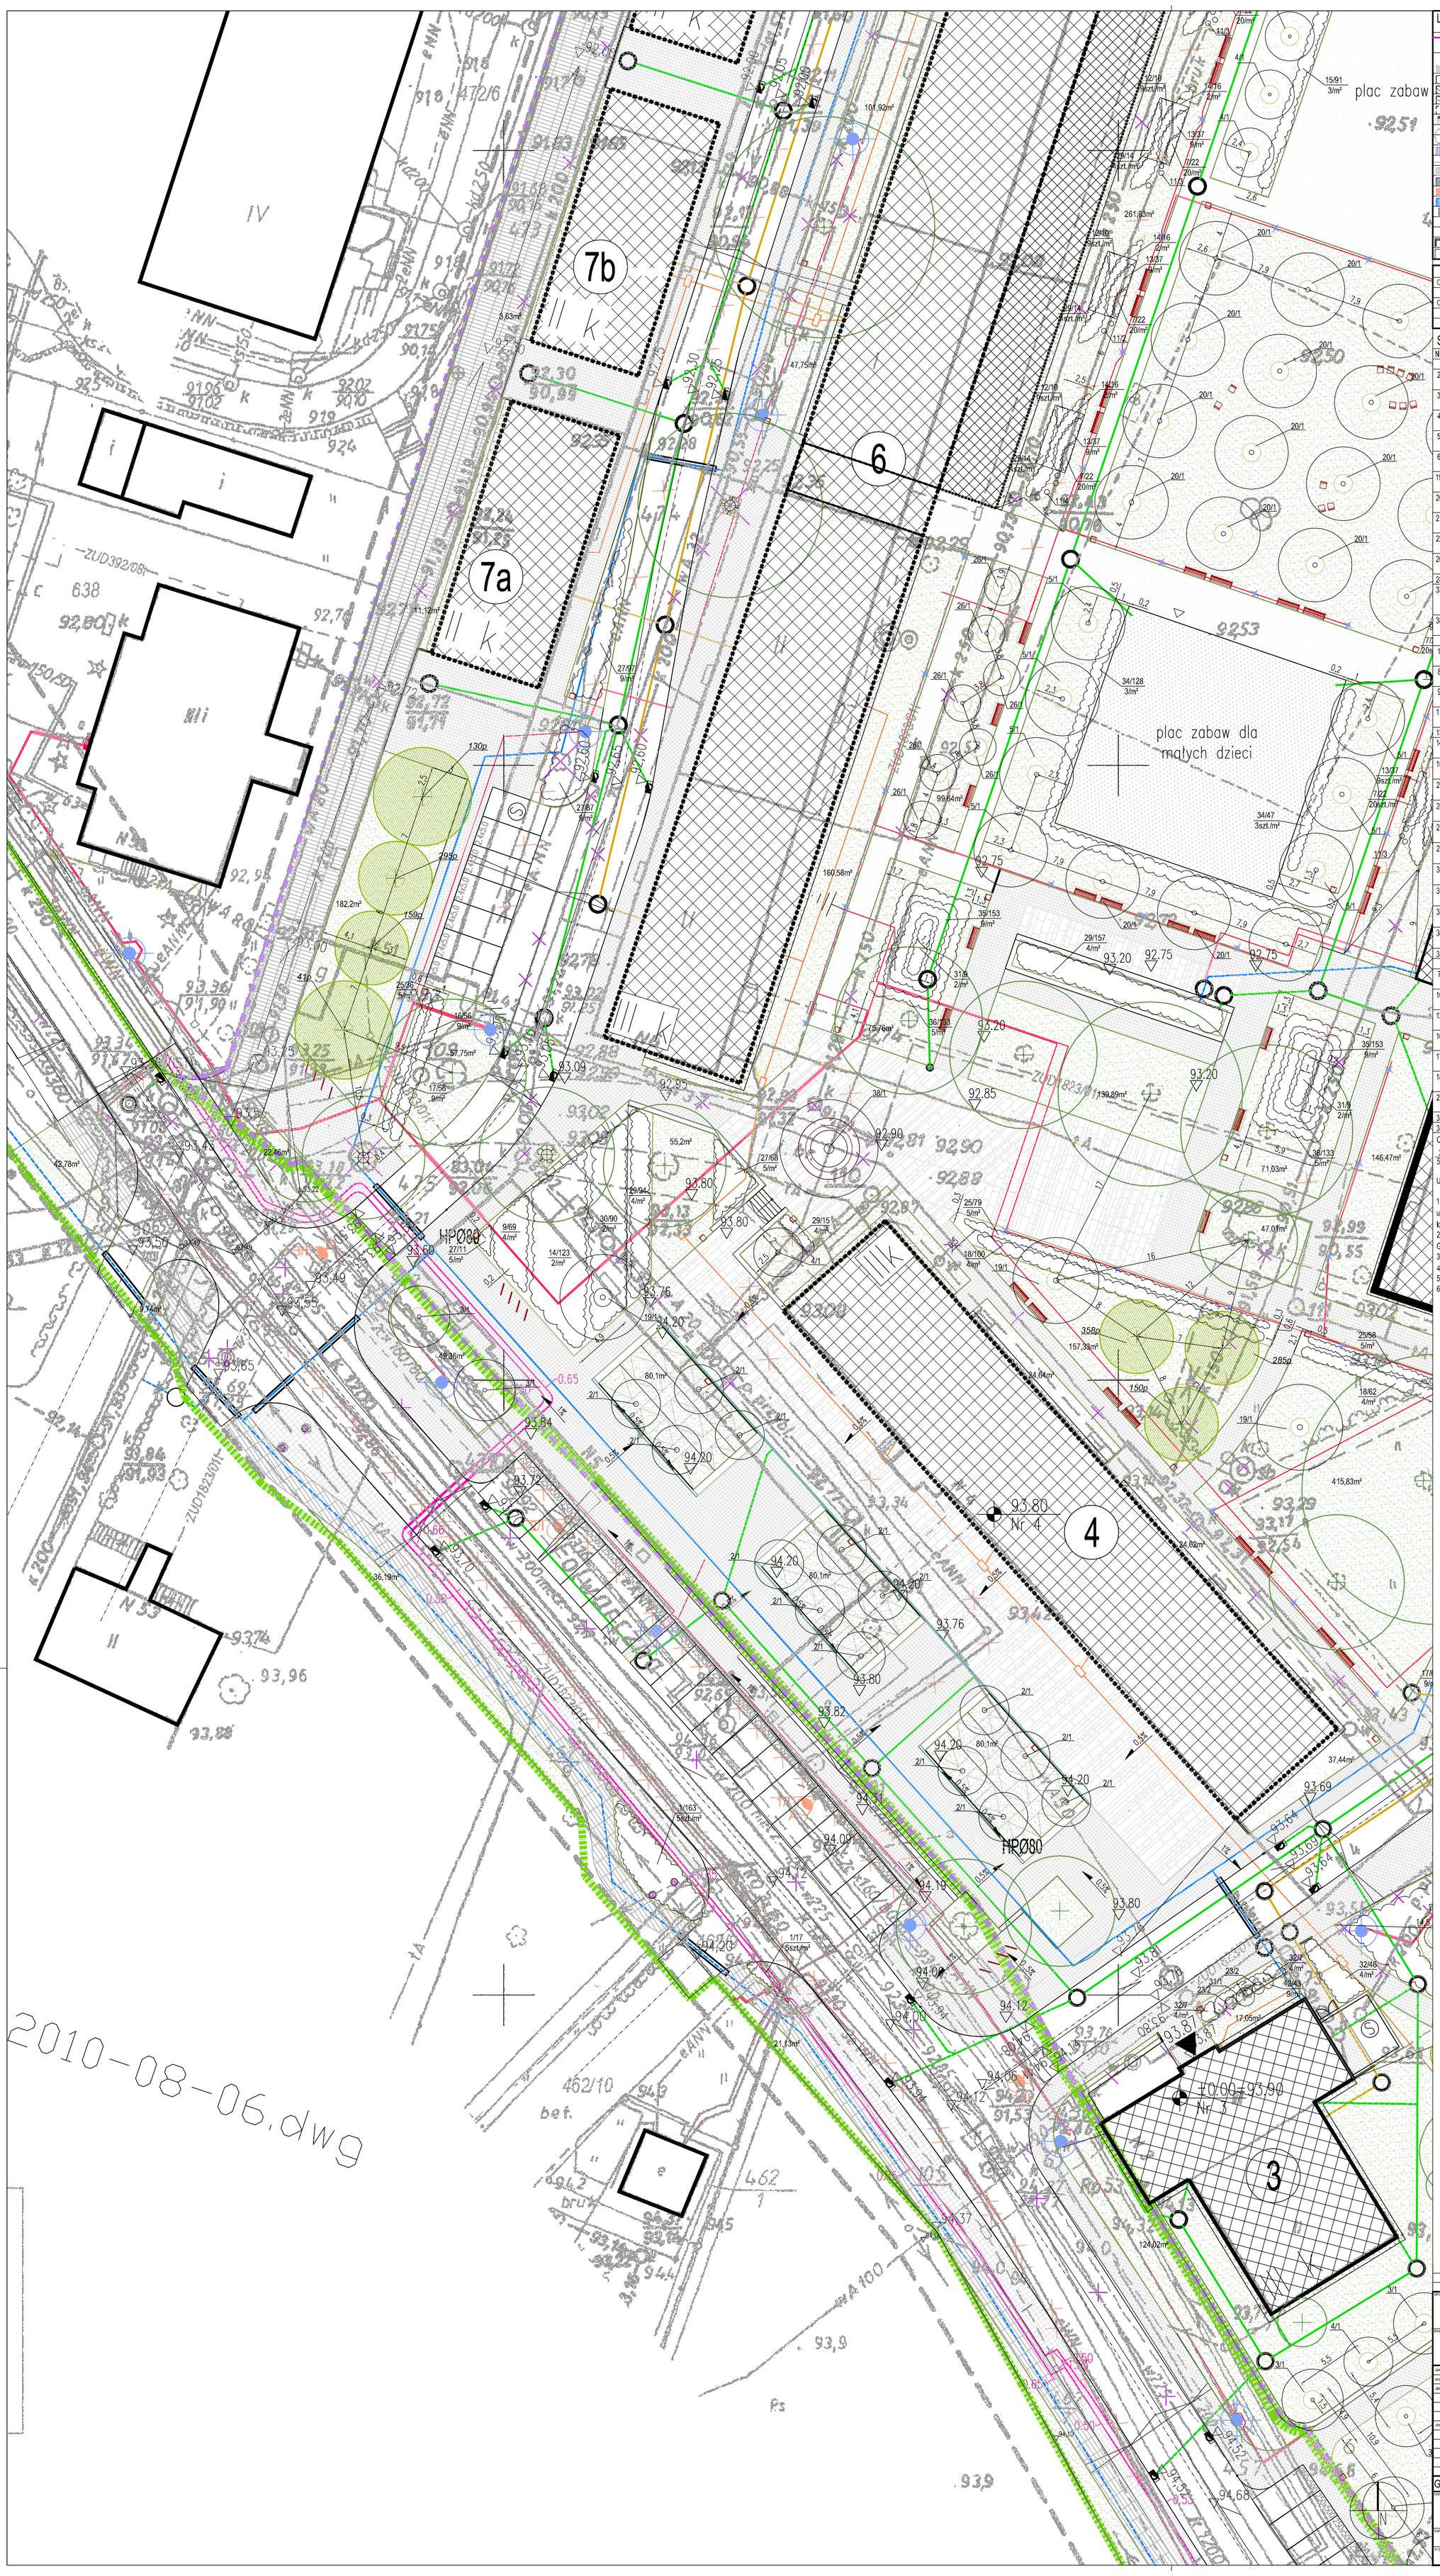

LEGENDA

- W granicach opracowania
- Zabudowa wyburzana zgodnie z wydanymi pozwoleniami na rozbiórkę
- Zabudowa istniejąca rewitalizowana
- Zabudowa projektowana (w tym taras)
- Zabudowa projektowana na dalszych etapach
- Trawniki i tereny rekreacyjne (w tym ławki)
- Drogi istniejące
- Drogi i parkingi projektowane (w tym droga tymczasowa)
- Chodniki istniejące
- Chodniki utwardzone (kostka kamienna/płyty kamienne)
- Ścieżki nieutwardzone i place zabaw
- Ścieżki rowerowe
- Woda
- Całkowita ilość miejsc parkingowych
- Lampa wysoka - oświetlenie ulic
- Lampa niska - oświetlenie ścieżek
- Murek oporowy
- Śmietnik
- Drzewa istniejące
- Krzewy istniejące
- Drzewa projektowane
- Krzewy projektowane
- Drzewa i krzewy przesadzone

SPIS MATERIAŁU ROŚLINNEGO

NR	NAZWA POLSKA	NAZWA ŁACINSKA	ILOŚĆ	ROZSTAWA	UWAGI
		DRZEWA			
2	Brzoza brodawkowata 'Purpurea'	*Betula pendula 'Purpurea'*	21	wg rys.	obw. pnia:6-8cm, Ø korony: 80-100cm, wys.:200-250cm, Pa, 3xp
3	Klon pospolity 'Royal Red'	*Acer platanoides 'Royal Red'*	12	wg rys.	obw. pnia:10-12cm, Ø korony:100-120cm, wys.:300-350cm, 3xp
4	Klon jawor 'Brillantissimum'	*Acer ppseudoplatanus 'Brillantissimum'*	13	wg rys.	obw. pnia:10-12cm, Ø korony:100-120cm, wys.:300-350cm, 3xp
5	Kasztanowiec czerwony 'Briotti'	*Aesculus carnea 'Briotti'*	11	wg rys.	obw. pnia:12-14cm, Ø korony:100-120cm, wys.:300-350cm,3xp,soliter
6	Jarząb szwedzki	*Sorbus intermedia*	7	wg rys.	obw. pnia:10-12cm, Ø korony:100-120cm, wys.:300-350cm,2xp,soliter
19	Klon czerwony	*Acer rubrum*	7	wg rys.	obw. pnia:10-12cm, Ø korony:100-120cm, wys.:300-350cm, 3xp
20	Brzoza pożyteczna	*Betula utilis*	22	wg rys.	obw. pnia:8-10cm, Ø korony:80-100cm, wys.:250-350cm, 2xp
21	Modrzew europejski	*Larix decidua*	2	wg rys.	obw. pnia:14-16cm, Ø korony:100-120cm, wys.:350-400cm, 4xp, zb
22	Głóg dwuszyjkowy 'Paul's Scarlet'	*Crafaegus media 'Paul's Scarlet'*	12	wg rys.	obw. pnia:6-8cm, Ø korony:80-100cm, wys.:200-250cm, 3xp, zb
26	Wiśnia osobliwa 'Pissardii'	*Prunus cerasifera 'Pissardii'*	30	wg rys.	wys.:180-250cm, pojemnik min. C-10, lub soliter, grunt
28	Świerk pospolity	*Picea abies*	3	wg rys.	wys.:300-350cm, B+S
33	Lipa krymska 'Euchlora'	*Tilia x euchlora*	5	wg rys.	obw. pnia:6-8cm, Ø korony:80-100cm, wys.:250-300cm, Pa, poj. min. C-10 lub soliter, grunt
38	Tulipanowiec amerykański	*Liriodendron tulipifera*	1	wg rys.	obw. pnia:10-12cm, Ø korony:100-120cm, wys.:350-400cm, 3xp, zb
		KRZEWY			
1	Irga szwedzka 'Coral Beauty'	*Cotoneaster suecicus 'Coral Beauty'*	728	5 szt./m²	wys.:20-30 cm, pojemnik C-2
8	Lilak pospolity 'Mme Lemoine'	*Syringa vulgaris 'Mme Lemoine'*	8	wg rys.	wys.:120-140 cm, poj. min. C-7
9	Tawuła japońska 'Goldmound'	*Spiraea japonica 'Goldmound'*	172	4 szt./m²	wys.:20-30 cm, pojemnik C-2
11	Bukszpan wiecznieżielony	*Buxus sempervirens*	46	wg rys.	wys.:20-40 cm, pojemnik C-3, formowane kule
13	Lawenda wąskolistna	*Lavandula angustifolia*	354	9 szt./m²	wys.:20-30 cm, pojemnik C-2
14	Jałowiec płożący 'Blue Chip'	*Juniperus horizontalis 'Blue Chip'*	341	2 szt./m²	wys.:20-40 cm, pojemnik C-2
15	Pęcherznica kalinolistna 'Diabolo'	*Physocarpus opulifolius 'Diabolo'*	250	3 szt./m²	wys.:40-60 cm, pojemnik C-2, sadzona w 2 rzędach
23	Laurowiśnia wschodnia 'Otto Luyken'	*Prunus laurocerasus 'Otto Luyken'*	95	2 szt./m²	wys.:30-50 cm, pojemnik C-3
24	Berberys Thunberga 'Kobold'	*Berberis thunbergii 'Kobold'*	156	5 szt./m²	wys.:10-15 cm, pojemnik C-2
25	Berberys Thunberga 'Bagatelle'	*Berberis thunbergii 'Bagatelle'*	163	5 szt./m²	wys.:10-15 cm, pojemnik C-2
27	Irga Dammera 'Eichholz'	*Cotoneaster dammerii 'Eichholz'*	263	5 szt./m²	wys.:30-40 cm, pojemnik C-2
30	Jałowiec sabiński 'Blaue Donau'	*Juniperus sabina 'Blaue Donau'*	226	2 szt./m²	wys.:30-50 cm, pojemnik C-3
31	Berberys Thunberga 'Golden Ring'	*Berberis thunbergii 'Golden Ring'*	10	2 szt./m²	wys.:60-80 cm, pojemnik C-3
32	Trzmielina Fortune'a 'Emerald Gaiety'	*Euonymus fortunei 'Emerald Gaiety'*	176	4 szt./m²	wys.:20-30 cm, pojemnik C-2
34	Pęcherznica kalinolistna 'Luteus'	*Physocarpus opulifolius 'Luteus'*	175	3 szt./m²	wys.:40-80 cm, pojemnik C-2, sadzona w 2 rzędach
37	Forsycja pośrednia	*Forsythia x intermedia*	7	wg rys.	wys.:60-80 cm, pojemnik C-7,5
		BYLINY I TRAWY			
7	Kostrzewa sina	*Festuca glauca*	198	20 szt./m²	pojemnik P-9, C-1,5
10	Miskant cukrowy	*Miscanthus sacchariflorus*	95	4 szt./m²	wys.:40-60 cm, pojemnik C-1,5, C-2
12	Trzęślica modra 'Variegata'	*Molinia caerulea 'Variegata'*	209	9 szt./m²	wys.:40-60 cm, pojemnik C-2
16	Czosnek ozdobny	*Allium*	162	9 szt./m²	cebule, sadzony z nawłocią skupinami, plamami
17	Nawłoć ogrodowa	*Solidago hybrida*	162	9 szt./m²	wys.:40cm, pojemnik C-2, sadzona z czosnkami skupinami, plamami
18	Rozpłenica japońska	*Pennisetum alopecuroides*	220	4 szt./m²	wys.:20-30cm, pojemnik P-9, C-1,5
29	Miskant chiński 'Zebrinus'	*Miscanthus sinensis 'Zebrinus'*	463	4 szt./m²	wys.:40-60cm, pojemnik C-1,5, C-2
35	Rozchodnik okazały	*Sedum spectabile*	283	9 szt./m²	wys.:40cm, pojemnik C-2
36	Funkia	*Hosta*	199	5 szt./m²	pojemnik C-1,5 - C,3

OZNACZENIA:

36/53 (nr rośliny / ilość) = 5 szt./m² (rozstawa sadzenia)

UWAGA:

1. Na rys. wyłączono warstwy istniejących karp po usunietych drzewach, drzew i krzewów zakwalifikowanych do usunięcia oraz do przesadzenia. Drzewa i krzewy zakwalifikowane do usunięcia wg rys. nr GŻA-Z-PW-Z01, lokalizacja przesadzeń wg rys. GŻA-Z-PW-Z02.
2. Lokalizacja obrzeży nasadzeń, barier przeciwkorzeniowych oraz miejsc do uzuoenienia korą wg rys. GŻA-Z-PW-Z04.
3. Prace związane z zakładaniem zieleni wykonywać zgodnie z opisem technicznym projektu oraz SST.
4. Detal kwietnika przy deptaku wzdłuż ul. Folwarcznej wg rys. GŻA-Z-PW-Z05.
5. Rysunki rozpatrywać razem z rysunkami architektury i konstrukcji.
6. Wszystkie wymiary podano w metrach.

temat
Rewitalizacja osiedla Żarków
ul. Folwarczna, Głogów; dz. nr 457/1, 457/2, 461/1, 461/2, 462/7, 462/9, 462/10, 473, 474, 475, 476, 477/4 479, 630/1, 630/2; obręb nr 0009 Żarków

inwestor
Gmina Miejska Głogów
Rynek 10, 67-200 Głogów

zespół projektowy

architektura	mgr inż. arch. Grażyna Cichoń	205/83/WBPP
dzieleń	mgr inż. Karolina Wróbel	

zespół sprawdzający

GŻA-Z-PW-Z03---2010-11-05

tytuł rysunku: Projekt zieleni - dobór materiału roślinnego

branża	stadium	data
zieleń	PW	2010-11-05
nr rys.	arkusz/ilość	skala
Z03	2/3	1:250

ASA
AUTORSKIE STUDIO ARCHITEKTURY ASA sp. z o.o.
53-149 Wrocław, ul. Racławicka 51/3
tel/fax 71 798 98 14
asaarch@poczta.onet.pl