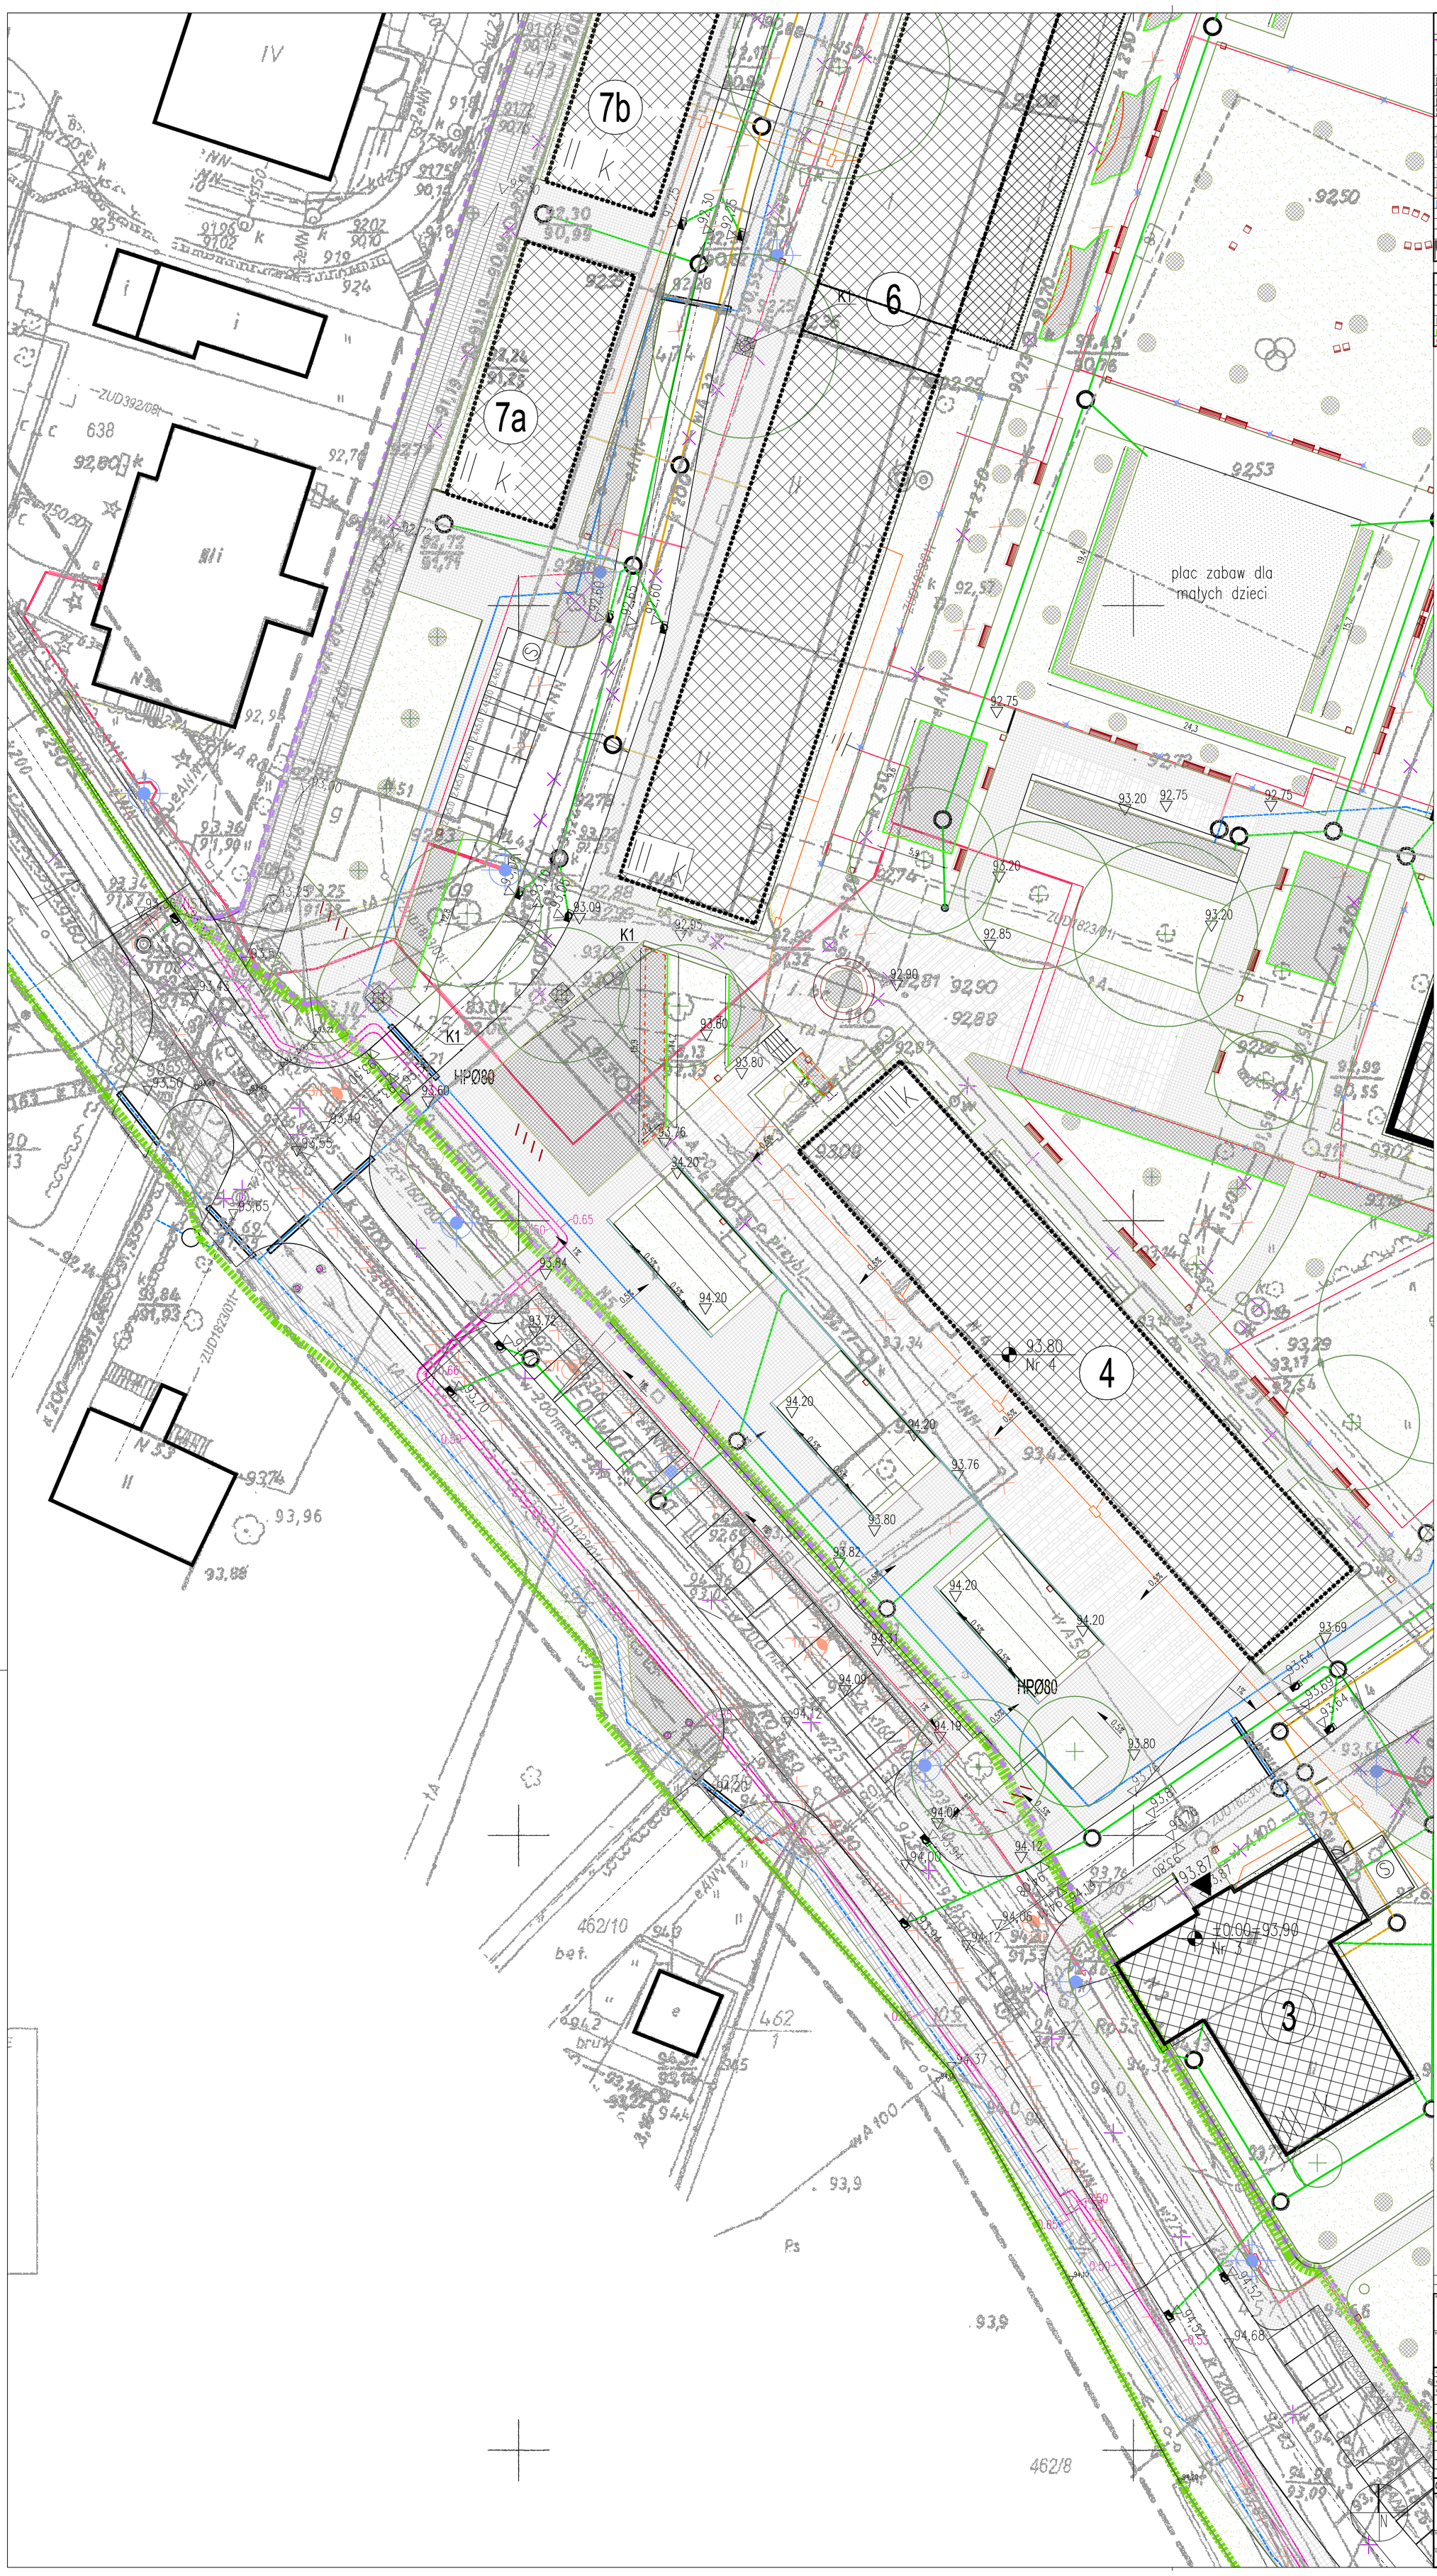

LEGENDA

- W granicach opracowania
- Zabudowa wyburzana zgodnie z wydanymi pozwoleniami na rozbiórkę
- Zabudowa istniejąca rewitalizowana
- Zabudowa projektowana
- (w tym taras)
- Zabudowa projektowana na dalszych etapach
- Zieleń i tereny rekreacyjne (w tym ławki)
- Drogi istniejące
- Drogi i parkingi projektowane
- (w tym droga tymczasowa)
- Chodniki istniejące
- Chodniki utwardzone (kostka kamienna/płyty kamienne)
- Ścieżki nieutwardzone i place zabaw
- Ścieżki rowerowe
- Woda
- Miejsca parkingowe
- Lampa wysoka - oświetlenie ulic
- Lampa niska - oświetlenie ścieżek
- Murek oporowy
- Śmietnik

- Drzewa istniejące
- Krzewy istniejące
- K1 Projektowane kraty pod drzewa - całe
- K2 Projektowane kraty pod drzewa - połówki
- Kora lub keramzyt - uzupełnienie nasadzeń
- Obrzeża ogrodowe - oddzielenie nasadzeń od powierzchni trawnika
- Bariery przeciwkorzeniowe - dla roślin ekspansywnych

UWAGA

Wszystkie wymiary podano w metrach.
Wymiarowanie mis pod drzewa wg rysunku nasadzeń GŻA_Z_PW_Z03.

temat
Rewitalizacja osiedla Żarków
ul. Folwarczna, Głogów; dz. nr 457/1, 457/2, 461/1, 461/2, 462//7, 462/9, 462/10, 473, 474, 475, 476, 477/4 479, 630/1, 630/2; obręb nr 0009 Żarków

inwestor
Gmina Miejska Głogów
Rynek 10, 67-200 Głogów

zespół projektowy

architektura	mgr inż. arch. Grażyna Cichoń	205/83/WBPP
układ	mgr inż. Karolina Wróbel	

zespół sprawdzający

GŻA-Z-PW-Z04--2010-11-05

tytuł rysunku
Projekt zieleni - elementy uzupełniające

branża	stadium	data
zieleń	PW	2010-11-05
nr rys.	arkusz/ilość	skala
Z04	2/3	1:250

AUTORSKIE STUDIO ARCHITEKTURY ASA sp. z o.o.
53-149 Wrocław, ul. Radawiecka 51/3
tel/fax: 71 788 96 14
asaarch@poczta.onet.pl