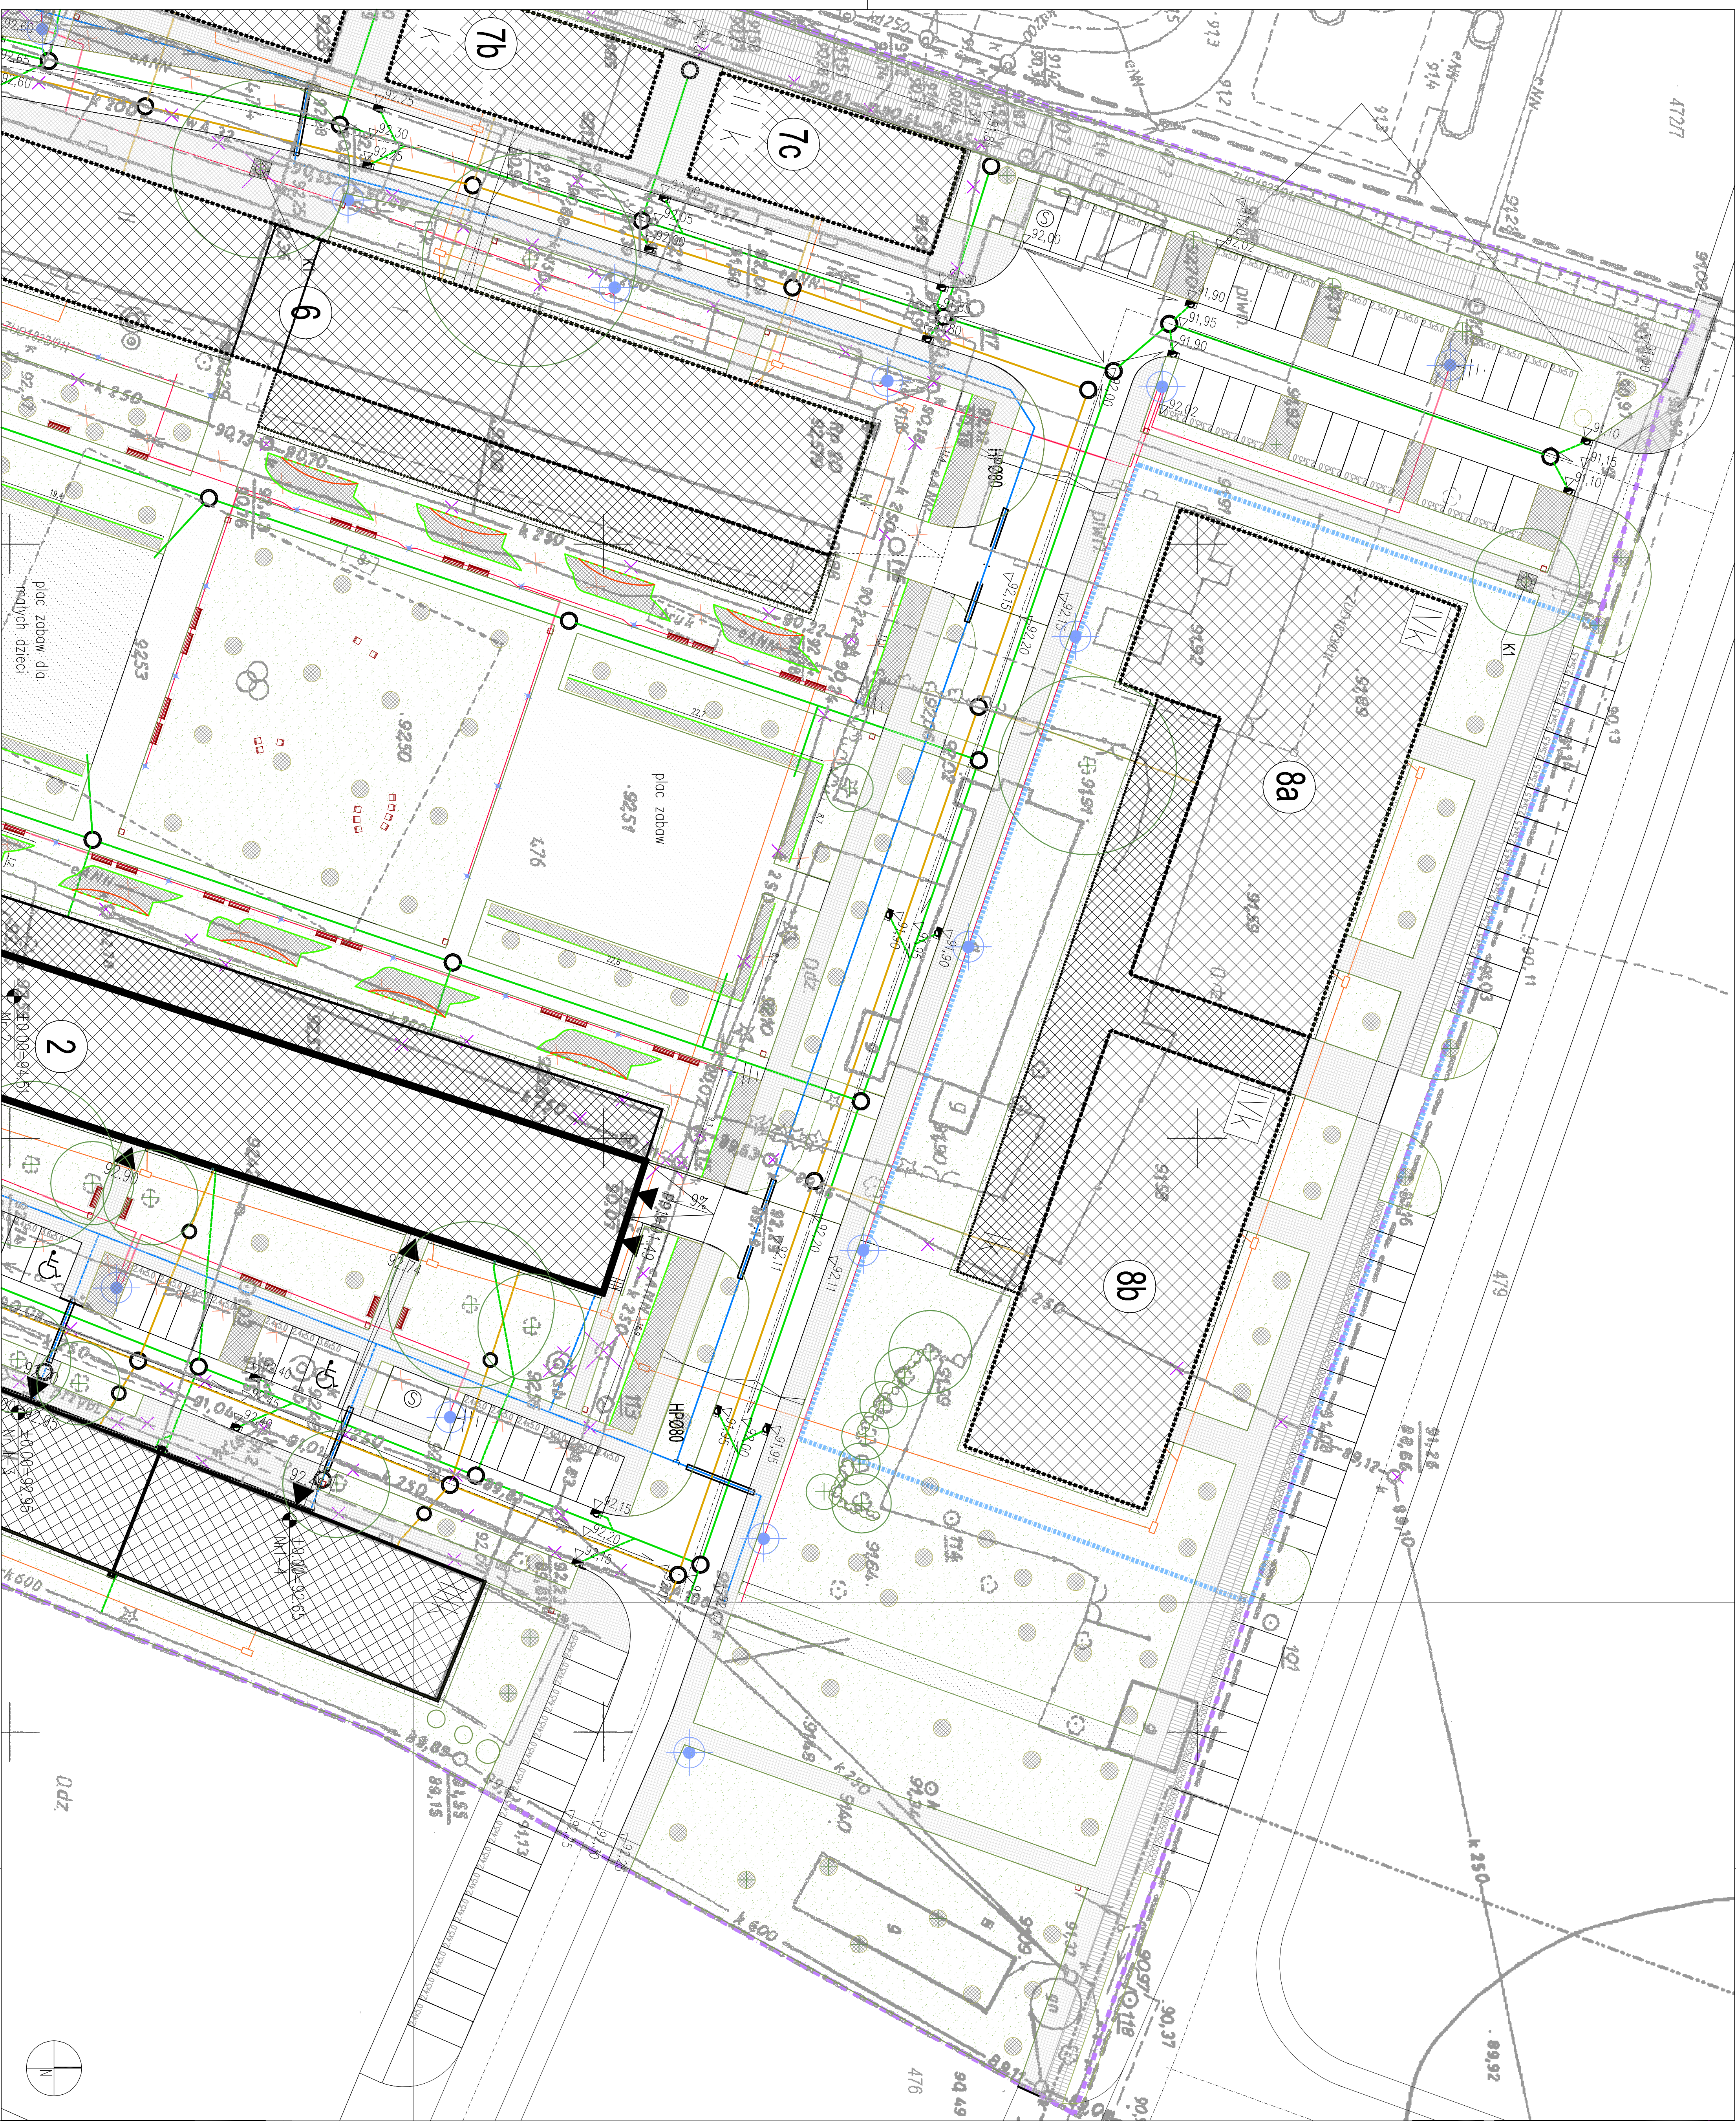


[illegible]

Wszystkie wymiary podano w metrach.
Wymiary łazien i sypialni podane wg rysunku nasadzeń GZA-Z PW_Z03

Realizacja obywateli Zankow
ul. Fokierczna, Zankow, dz. nr 45/1, 45/2, 45/11, 45/12, 46/27,
46/29, 46/210, 47/3, 47/4, 47/5, 47/6, 47/7, 47/9, 63/9, 63/102, 63/103, 00/9 Zankow

Gmina Miasto Gogow
Rynek 10, 67-200 Gogow

632A Z - PW Z 0 H - - 2010 11 - 10 6		632A Z - PW Z 0 H - - 2010 11 - 10 6	
Projekt zadan - elementy uopisateljaca		Projekt zadan - elementy uopisateljaca	
zadan	izradio	zadan	izradio
2014-14-6	2014-14-6	2014-14-6	2014-14-6
3,3	3,3	3,3	3,3
1:200	1:200	1:200	1:200