




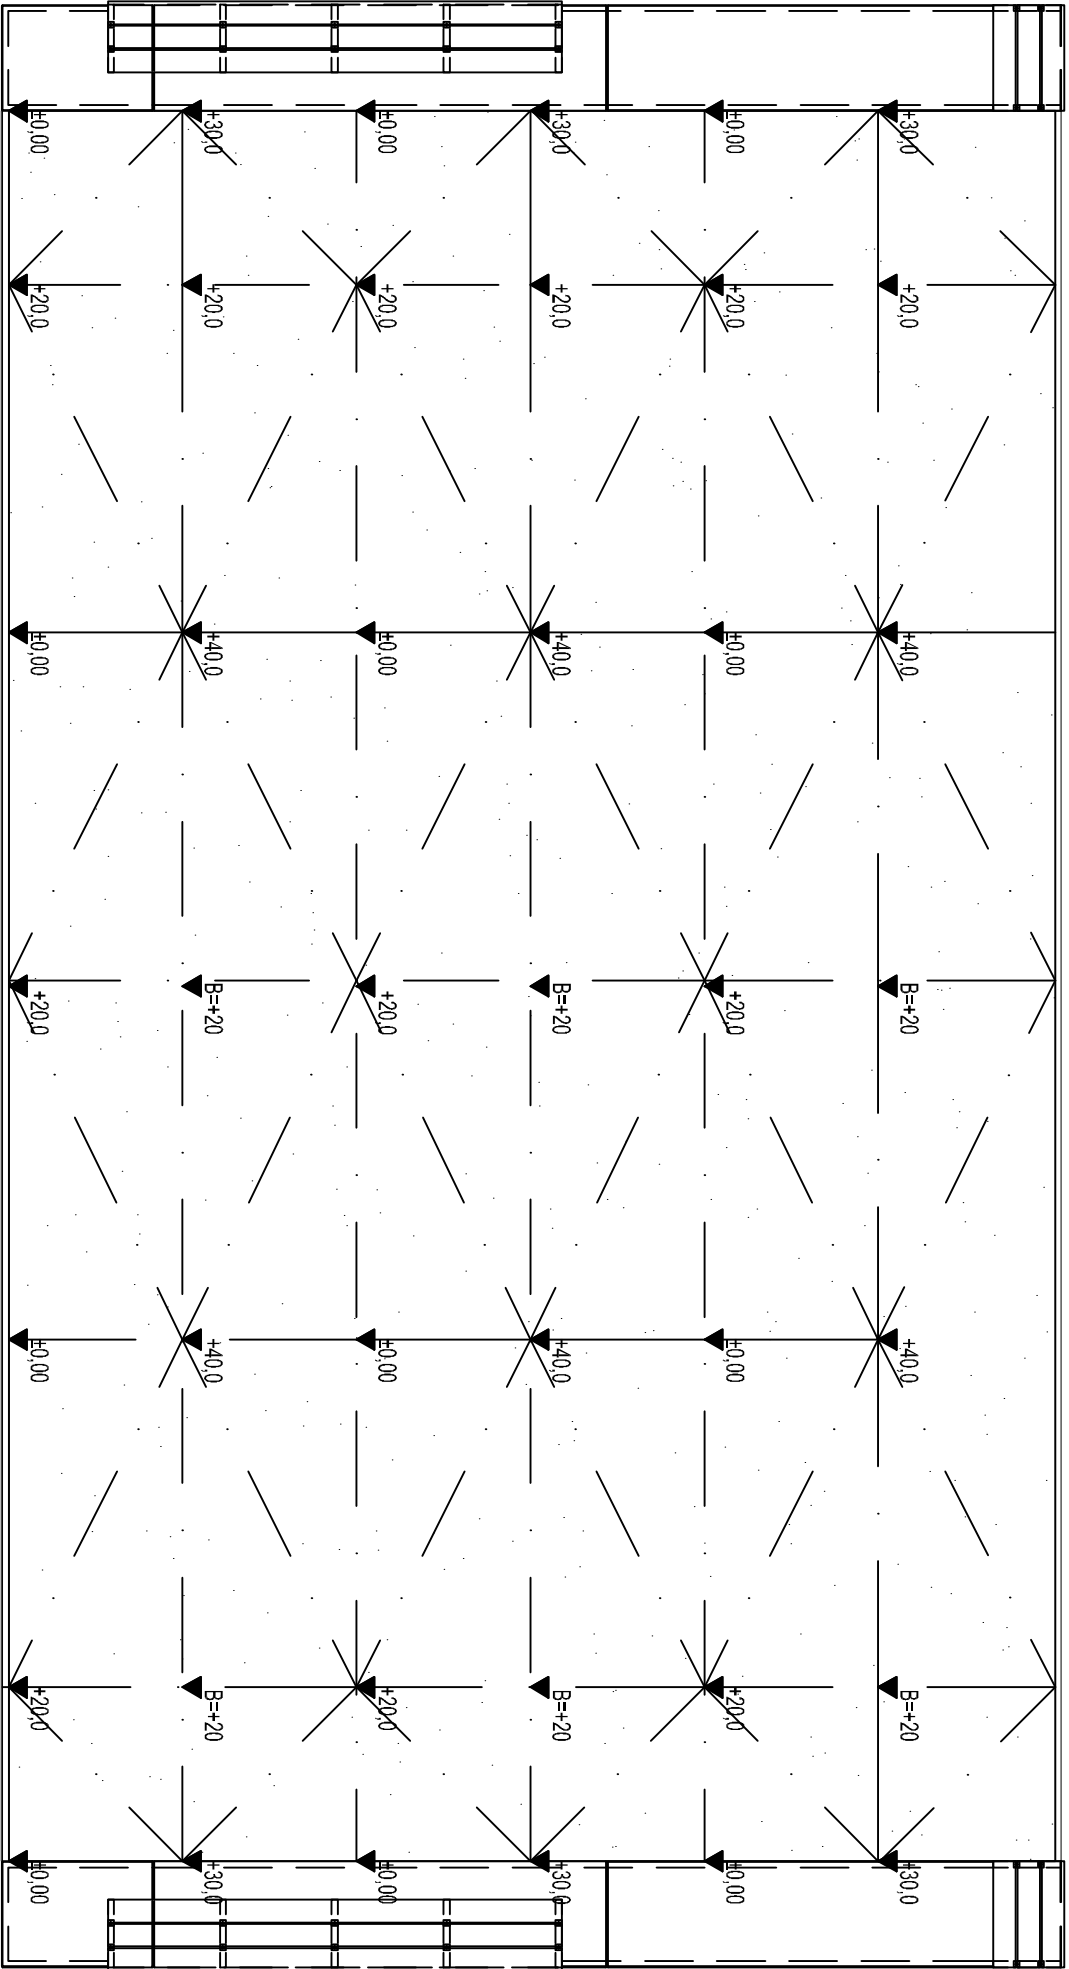

SIATKA

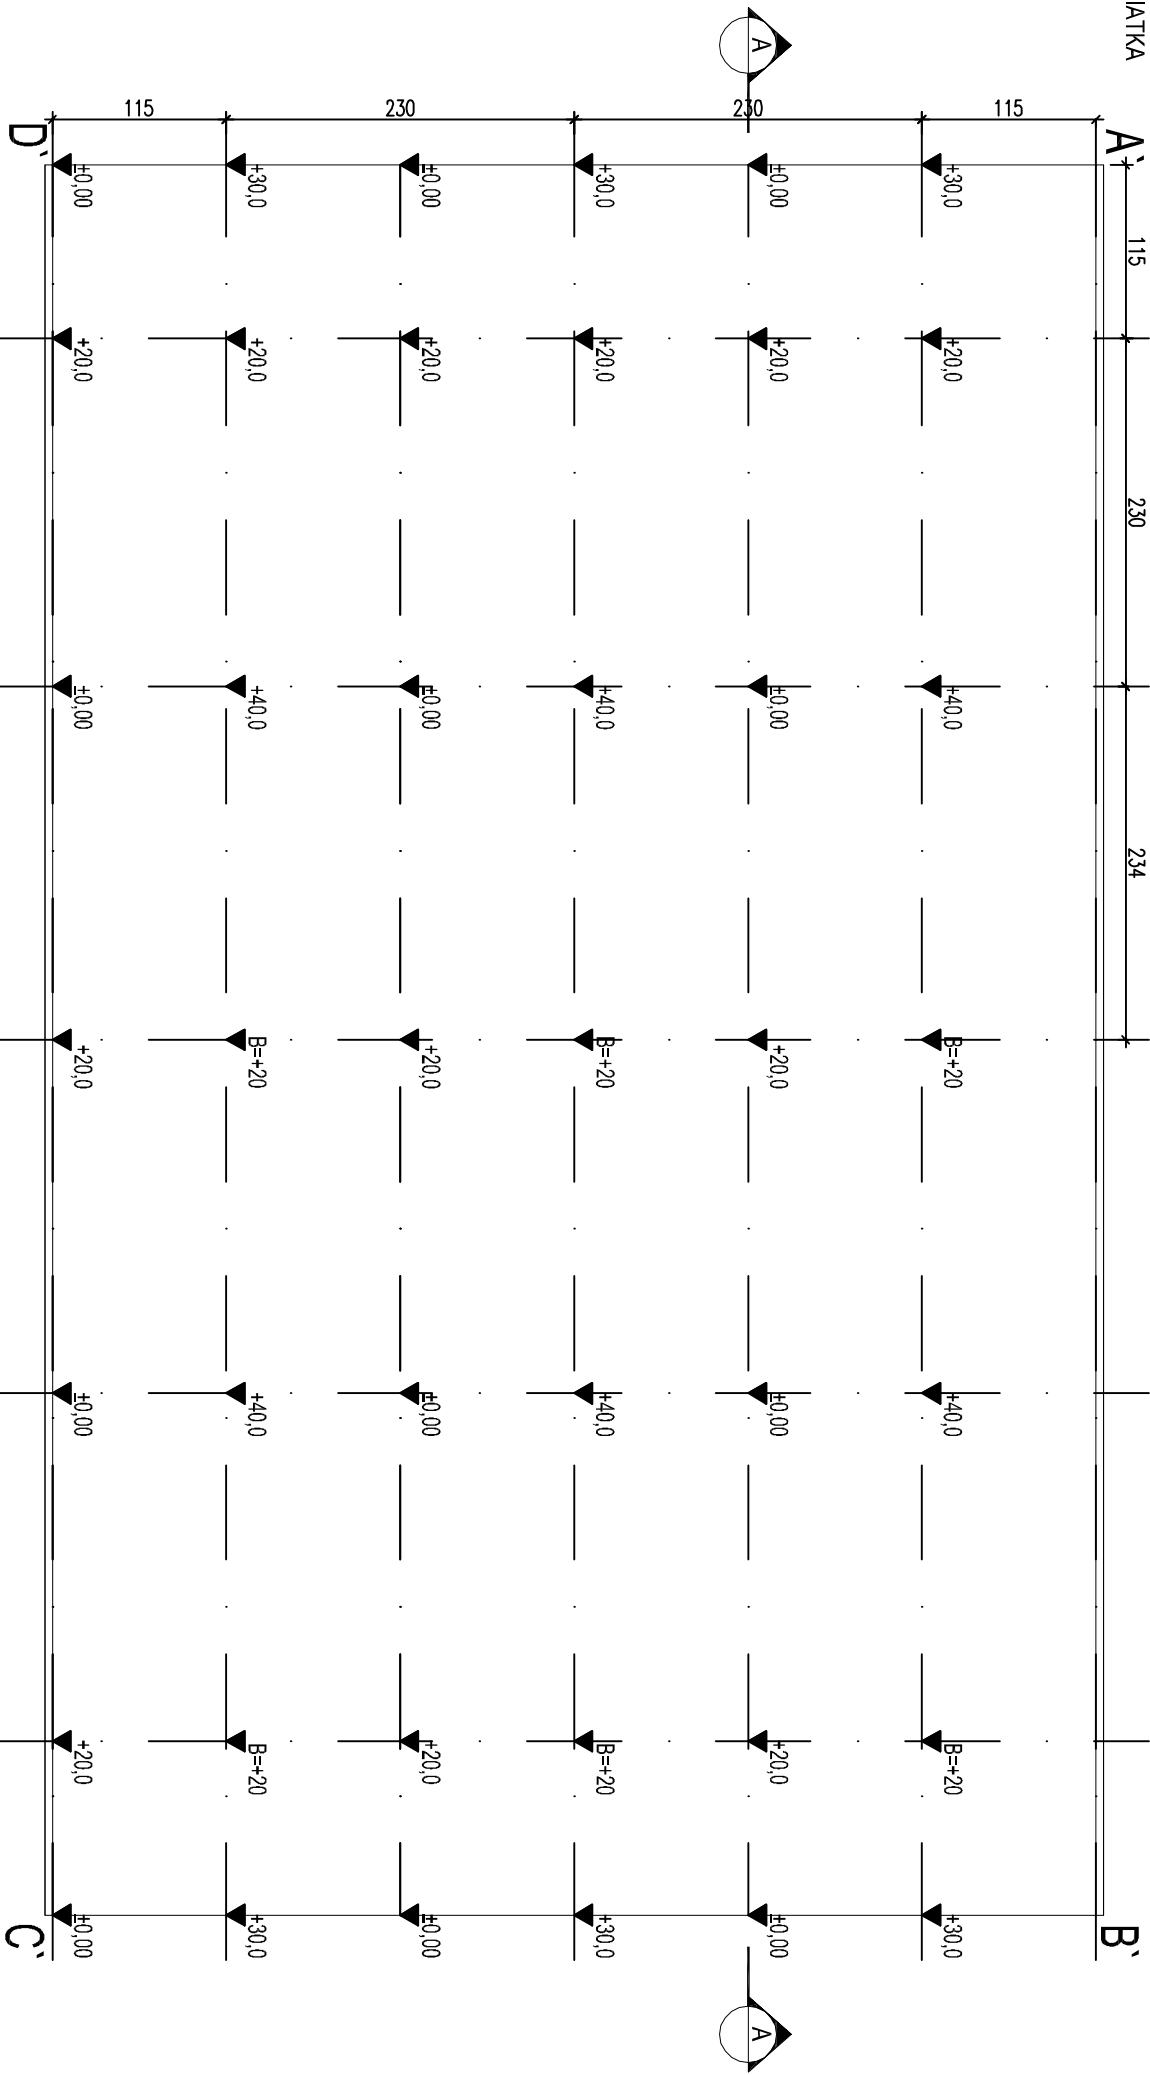


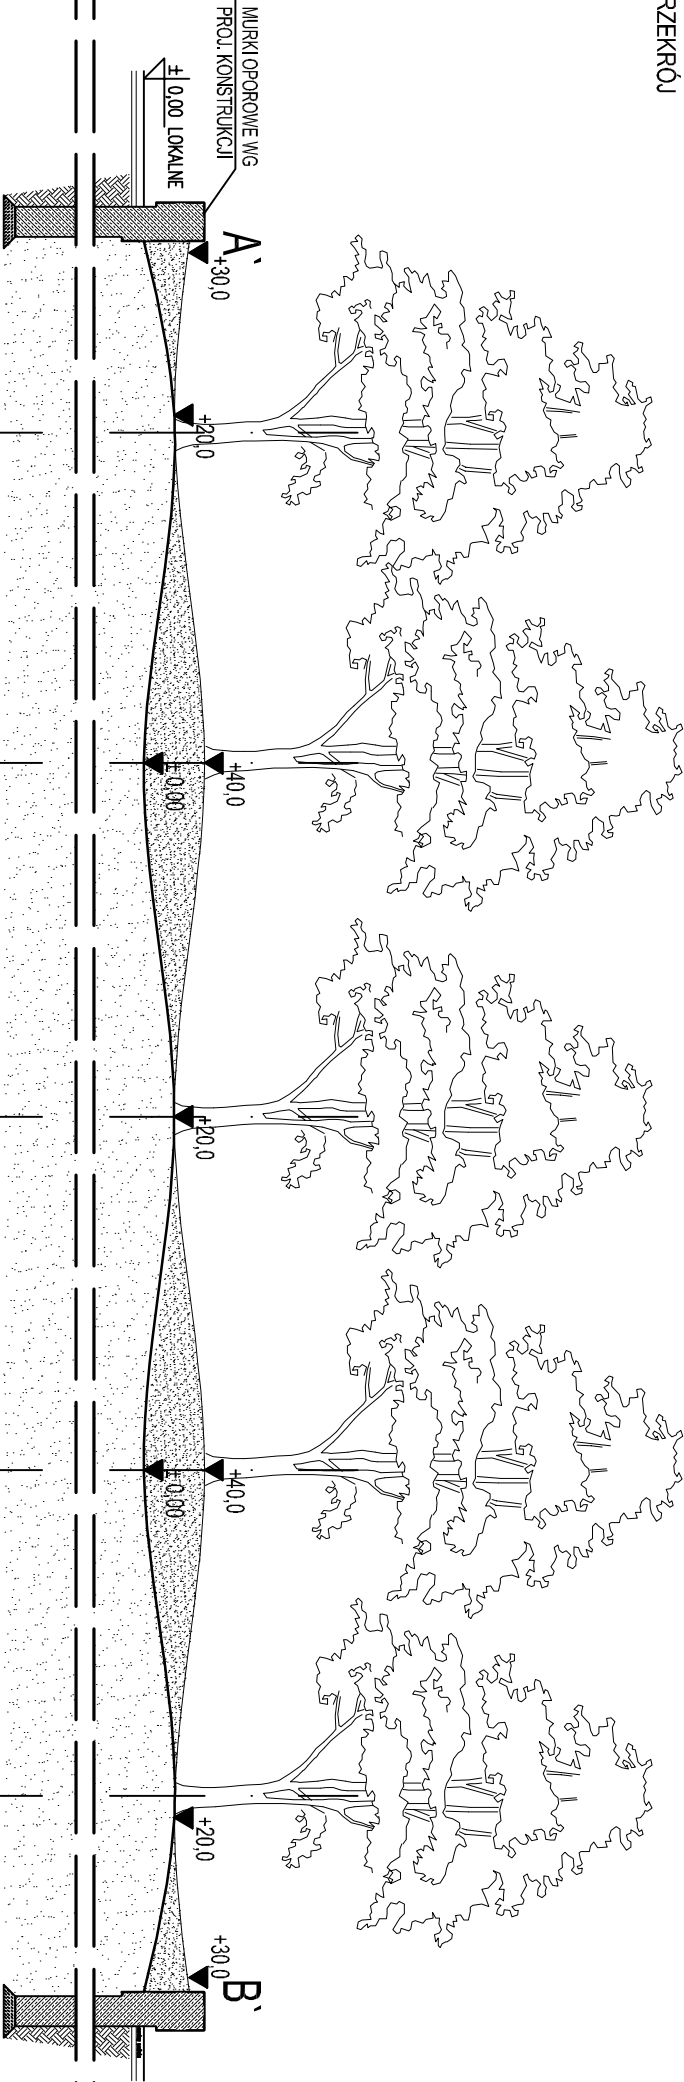

PROJEKT		Realizacja osiedla Żaników	
462/9, 462/10, 47/3, 47/4, 47/5, 47/6, 477/4, 479, 630/1, 630/2, obręb nr 0009 Żaników		Gmina Miejska Głogów Rynek 10, 67-200 Głogów	
Zakaz		mgr inż. Karolina Wrobel	
