

UL. FOLWARCZNA
Skala 1:500/50

PROFIL ISTNIEJĄCY

PROFIL PROJEKTOWANY

PROFIL PROJEKTOWANY
Z ŁUKAMI PIONOWYMI

Poziom porównawczy 91.00 m n.p.m.

Projektowane rzędne


Istniejące rzędne

Pochylenia podłużne i łuki pionowe

Proste i łuki poziome

Odległości

km i hm

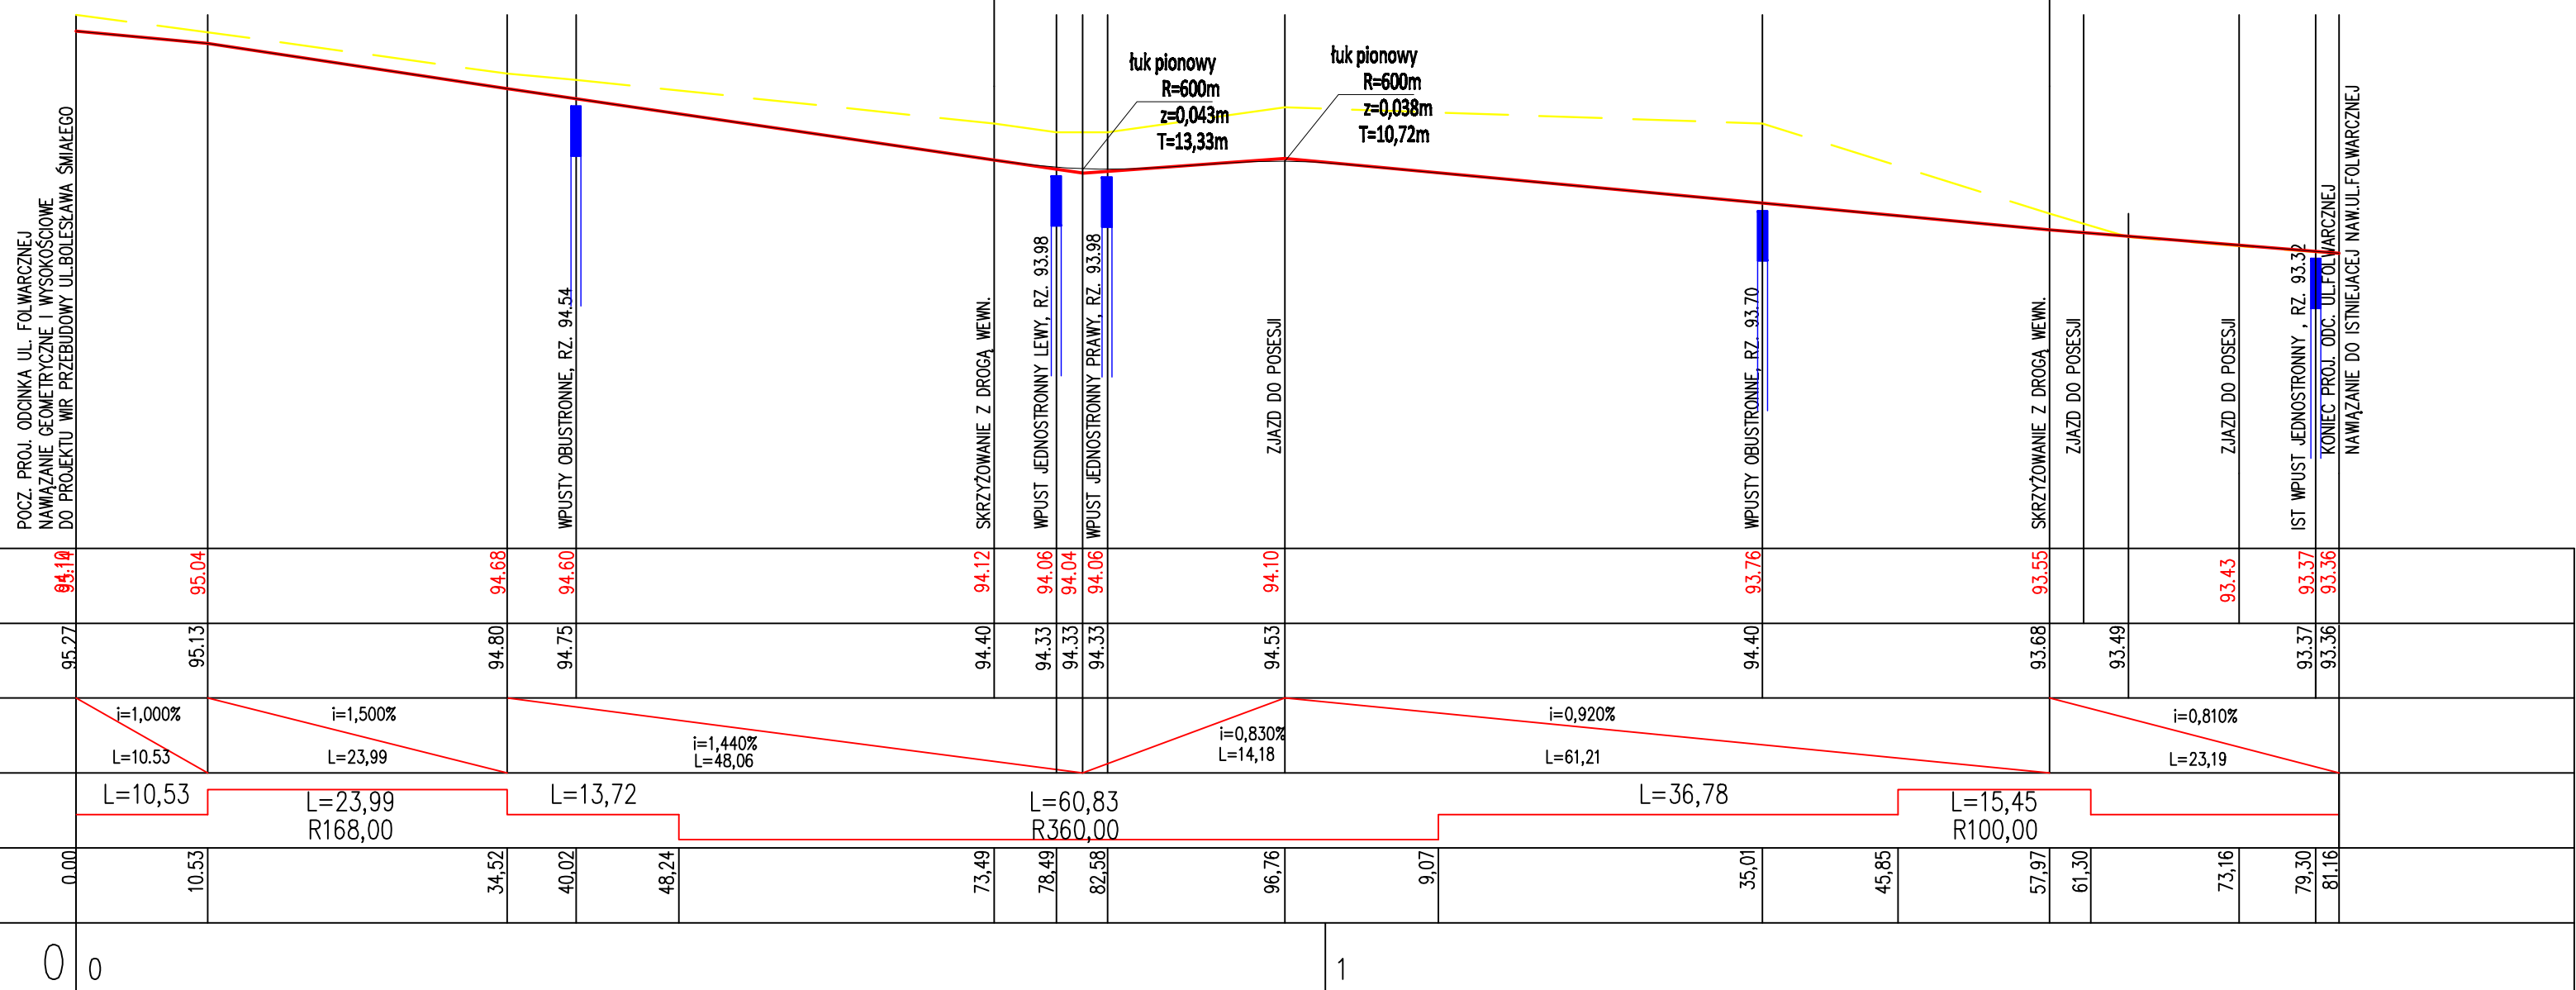

Droga			
Droga profile podłużne			
drogi	PB	2010-listopad	
D-3	1/3	1:500/50	

