


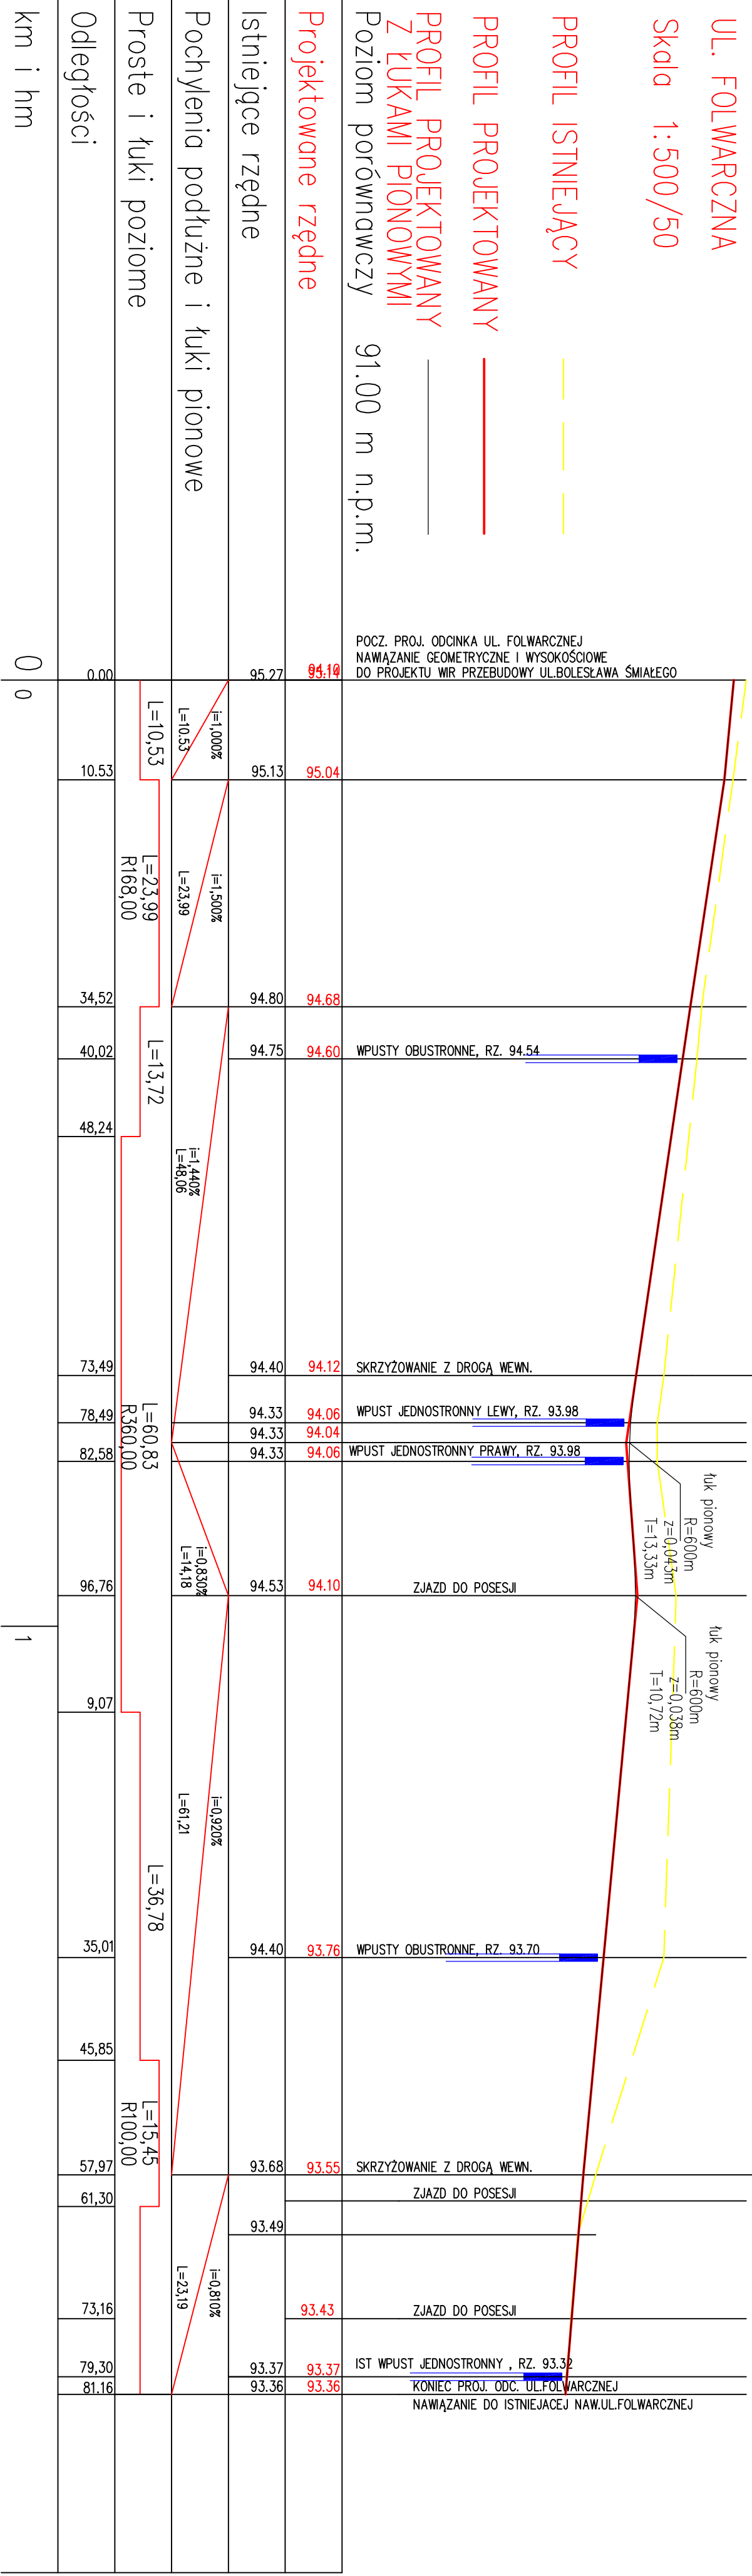

PRZEBUDOWA ULICY Folwarcznej w miejscowości	
Opis: ul. D-3, D-3	
Drogi	
D-3	
Drogi	
D-3	
