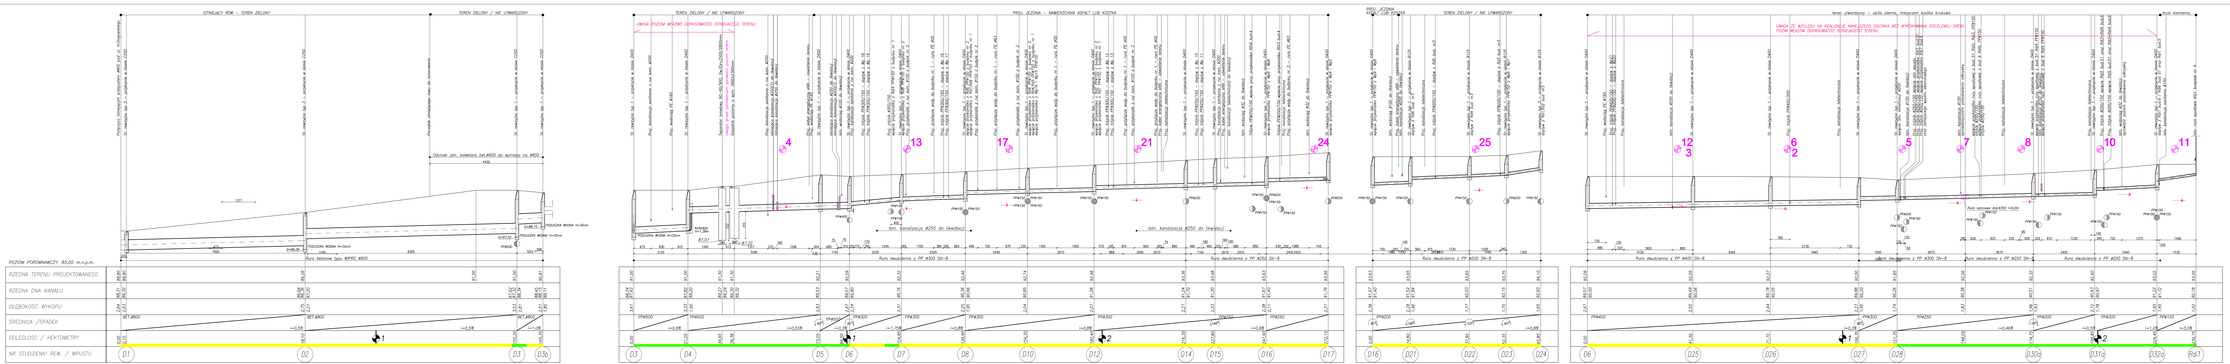
ISTNIEJĄCY RÓW – TEREN ZIELONY
TEREN ZIELONY / NE UTWARDZONY
PROJ. JEZDNIA – NAWIERZCHNIA ASFALT LUB KOSTKA
UWAGA POZIOM WŁAŚNE SPRAWDZIĆ ISTNIEJĄCEGO TERENU
PROJ. JEZDNIA – ZABEZPIECZENIE
PRZEKRÓJ WYKOPU – ZABEZPIECZENIE
UWAGI OGÓLNE:
– LOKALIZACJE I POZIOM POSADOWIENIA ISTNIEJĄCEGO UZBROJENIA SPRAWDZIĆ ODKRYWKĄ
– PRZY ZBLIŻANIU DO UZBROJENIA ISTNIEJĄCEGO ROBOTY ZEMNE WYKONYWAĆ RĘCZNIE
– RZĘDNE WŁAZÓW POKRYWAĆ ZGODNIE Z NIVELETY DROGI PROJEKTOWANEJ
– KANAŁY WŁAZAĆ NA PODSYPKĘ PIASKOWĄ O GRUBOŚCI 15 cm
STUDNIA REW. TYP 1:
– STUDNIE BETONOWE 1200, PREFABRYKOWANE Z BETONU C35/45, ELEMENTY ŁĄCZONE NA USZCZELKI GUMOWE
ZWIĘZCZENIE STUDNI ZNĘZNA AZYMETRYCZNA 1200/600
STUDNIA REW. TYP 2:
– STUDNIE BETONOWE 1000, PREFABRYKOWANE Z BETONU C35/45, ELEMENTY ŁĄCZONE NA USZCZELKI GUMOWE
ZWIĘZCZENIE STUDNI PŁYTA POKRYWOWA 1200 Z OTWOREM NA WŁAZ 600
STUDNIA REW. TYP 3:
– STUDNIE BETONOWE 1000, PREFABRYKOWANE Z BETONU C35/45, ELEMENTY ŁĄCZONE NA USZCZELKI GUMOWE
UWAGA: NIE WYKLUCZA SIĘ ISTNIENIA DODATKOWEGO UZBROJENIA NIE WYKAZANEGO W DOKUMENTACJI – NA WAPIŚ
UWAGA: ZAKRES ROBÓT DO WYKONANIA NA BUDOWIE, POSADOWIENIE PRZYŁĄCZY SPRAWDZIĆ ODKRYWKĄ
PRZED ZAKŁADKĄ KANAŁU
OTWORY GEOLOGICZNE WG DOKUMENTACJI – LOKALIZACJA WG DOKUMENTACJI PODSTAWOWEJ/
ZAKRES REALIZACJI WG DOKUMENTACJI PODSTAWOWEJ/
ZAKRES REALIZACJI WG PROJEKTU ZAMIENNEGO
UWAGA: studzienka D29 z uwagi na kolizję z istn. słupem realizowana będzie w późniejszym etapie.
UWAGA: studzienki D9; D11; D13; D29; D45 zlikwidowano
Przedsiębiorstwo Budowlane i Drogowe
Projekt stref przykanalowych, kanalizacji sanitarnej i kanalizacji deszczowej wraz
z budową podłączeniowych kanałów do przekładanej sieci kanalizacji deszczowej
