
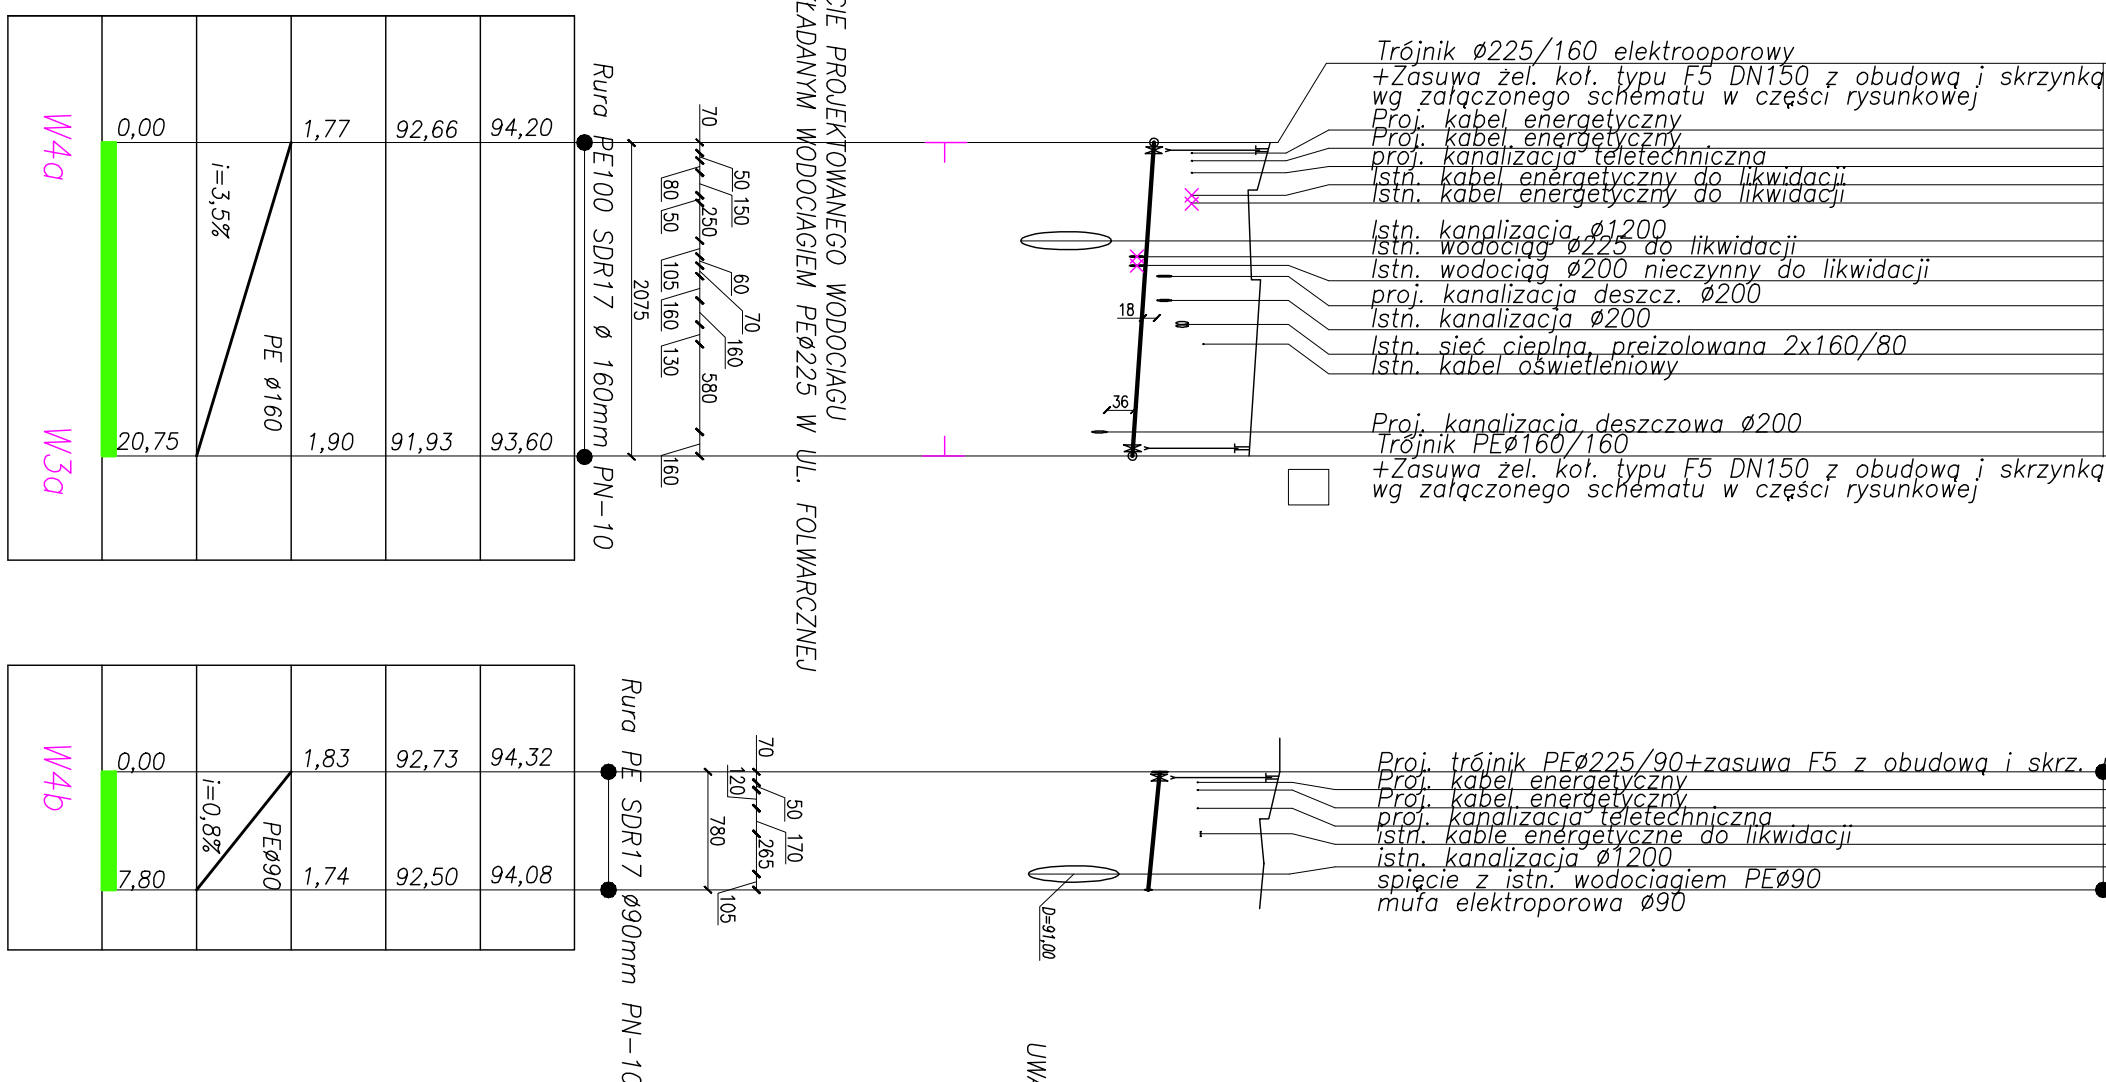


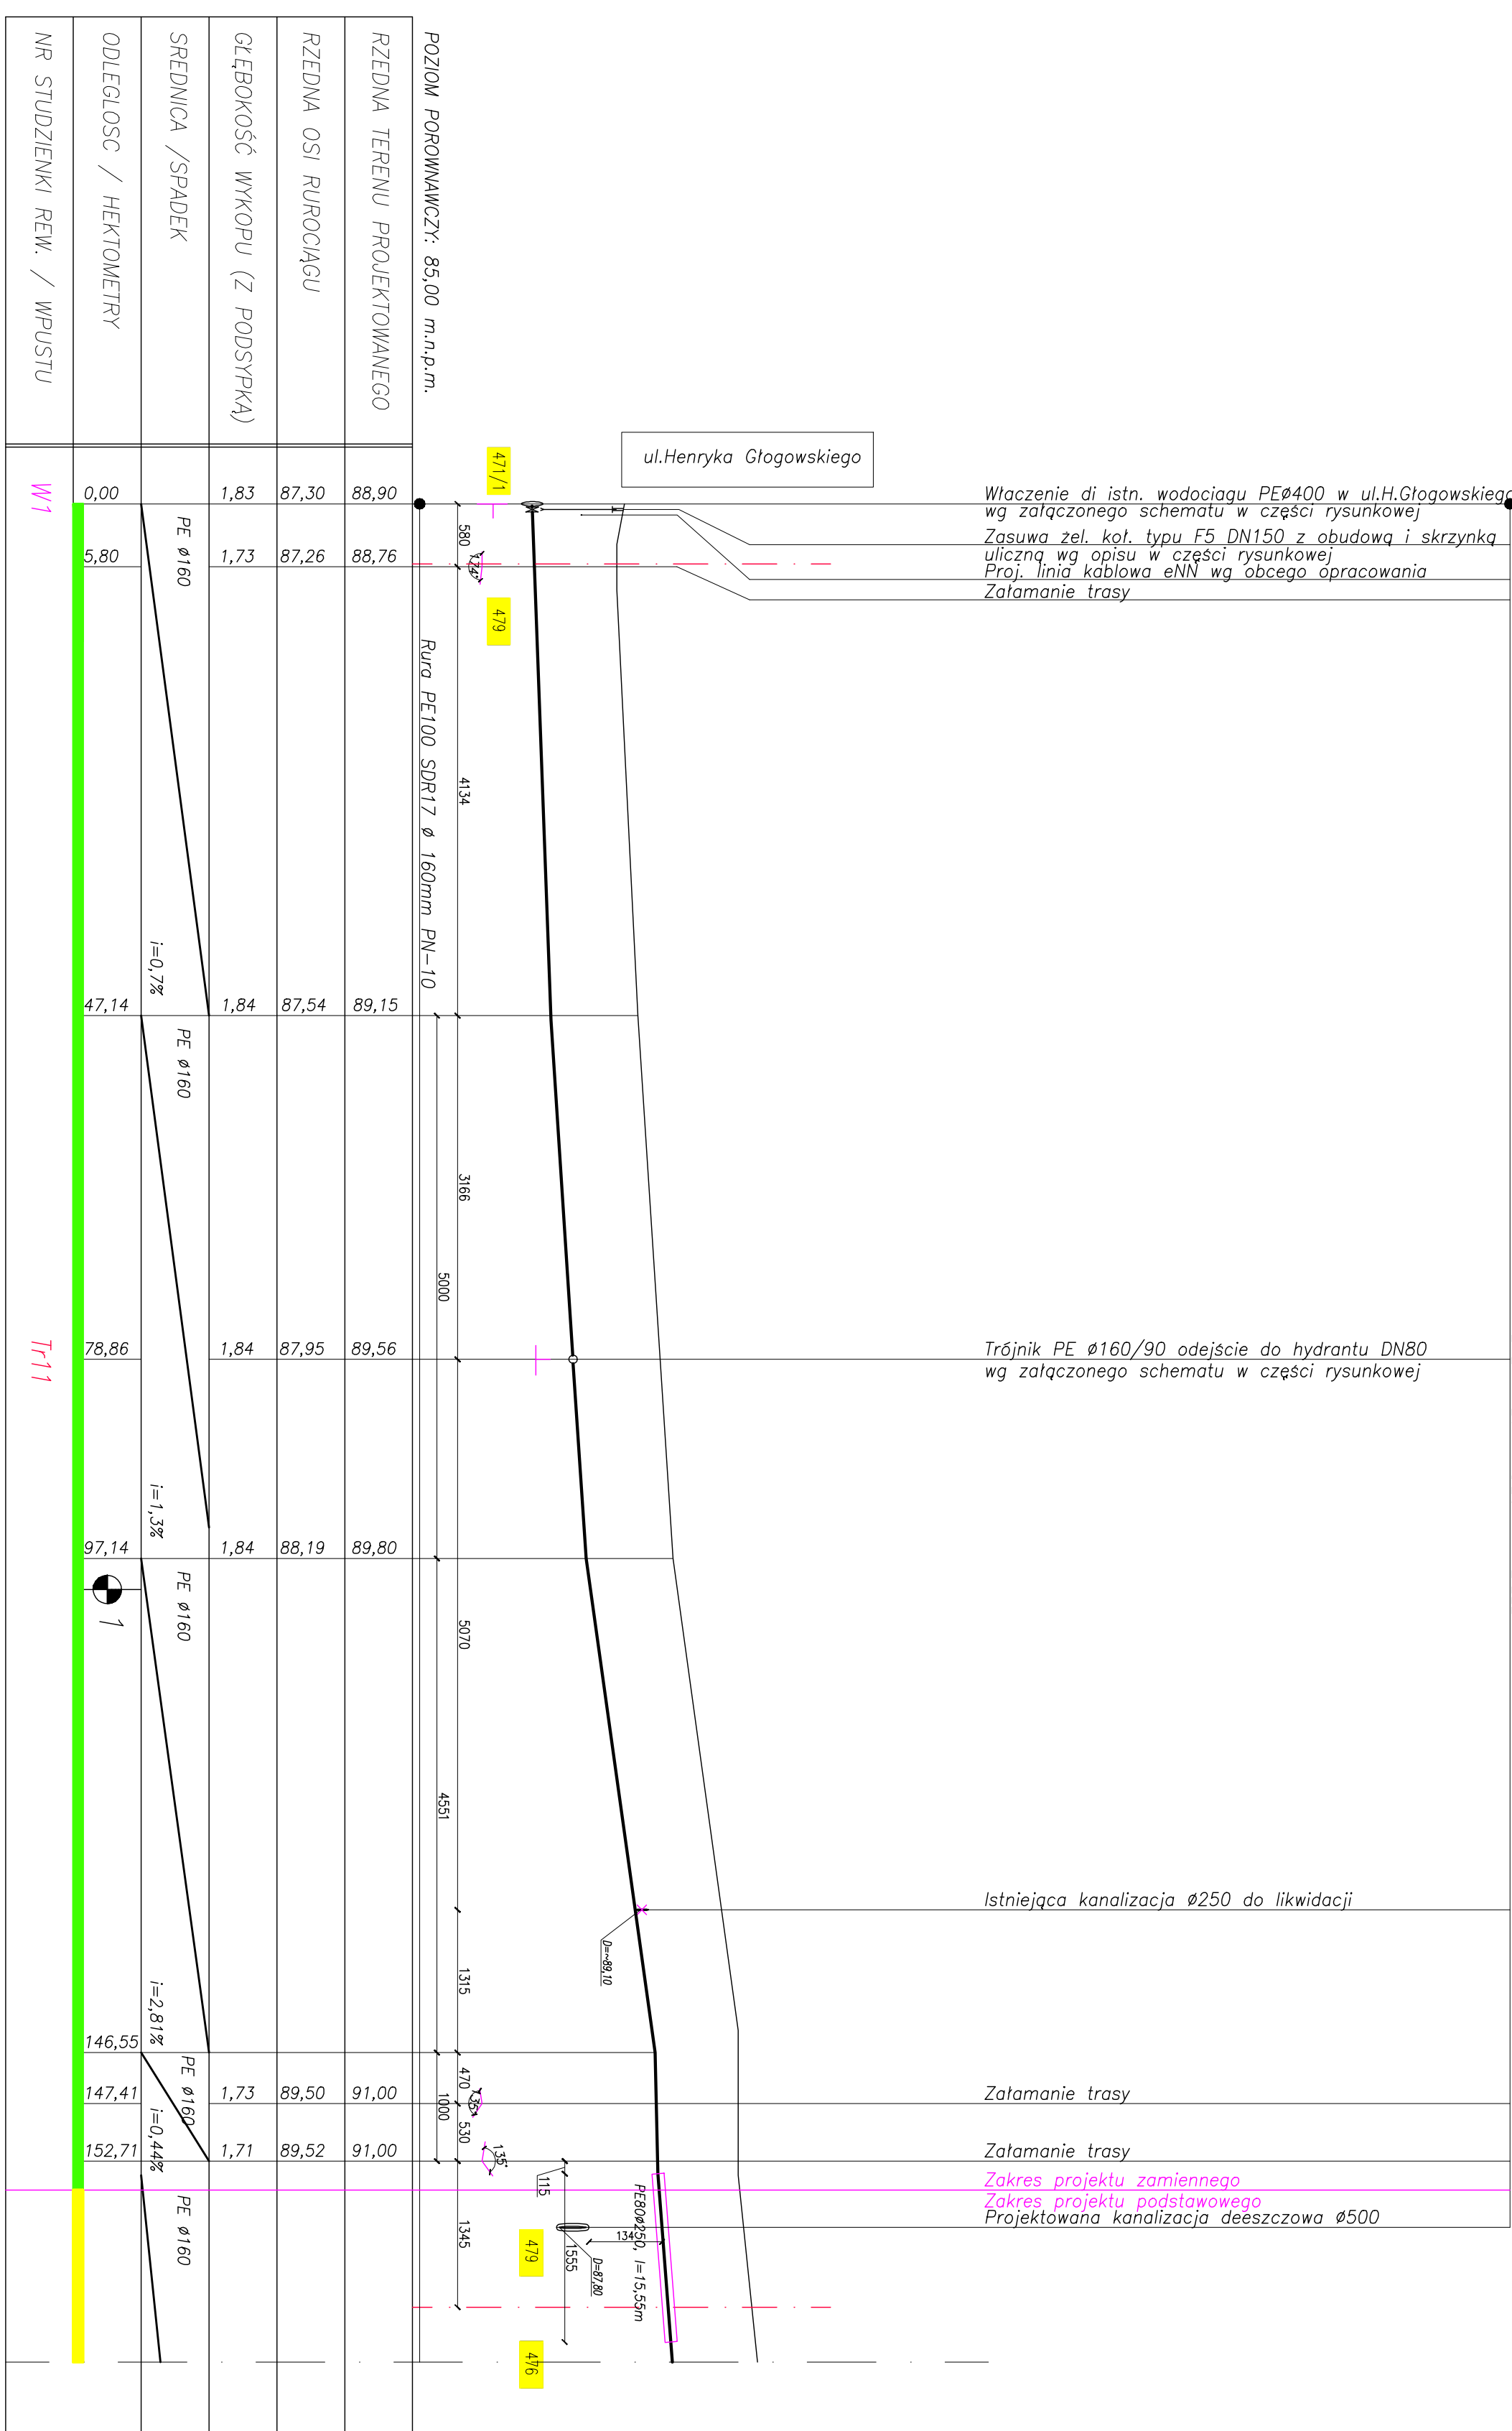

UWAGA: NIE WYKŁUCZA SIĘ ISTNIENIA UZBROJENIA PODZIEMNEGO NIE WYKAZANEGO NA MAPIE I W OPRACOWANIU

 OTWORY GEOLOGICZNE WG DOKUMENTACJI ZAMIESZCZONEJ W ZAŁĄCZNIKU


PRZY ZBLIŻENIACH DO UZBROJENIA ISTNIEJĄCEGO ROBOTY ZIEMNE WYKONYWAC RĘCZNIE  
RURY UKŁADAĆ NA PODSYPCIE PIASKOWEJ O GRUBOŚCI 15 cm


RURY UKŁADAC NA PODSYPCE PIASKOWEJ O GRUBOŚCI 15 cm

UMIAGA HYDRANTY DN80 PODZIEMNE W TYPOWYCH SKRZYŃKACH ULICZNYCH, POSADOWIONYCH NA TYPIWYM PIERSCIENIU ODCIAŻAJĄCYM. SKRZYŃKA OBRUKOWANA LUB ZABEZPIECZONA BETONEM W PROMIENIU 0,7m.

POZIOM WODY GRUNTOWE

DLA RUR PEØ160 – RURY OŚCIONOWE PE80 SDR26 Ø550 PN-6, ZAKOŃCZONE MANSZETAMI EPDM EWENTUALNIE KOŃCE WYPEŁNIONE MAT. PLASTYCZNYM NIE AGRESYWNYM DLA PE

ZAKRES REALIZACJI WG DOKUMENTACJI PODSTAWOWEJ  
ZAKRES REALIZACJI WG PROJEKTU ZAMIENNEGO

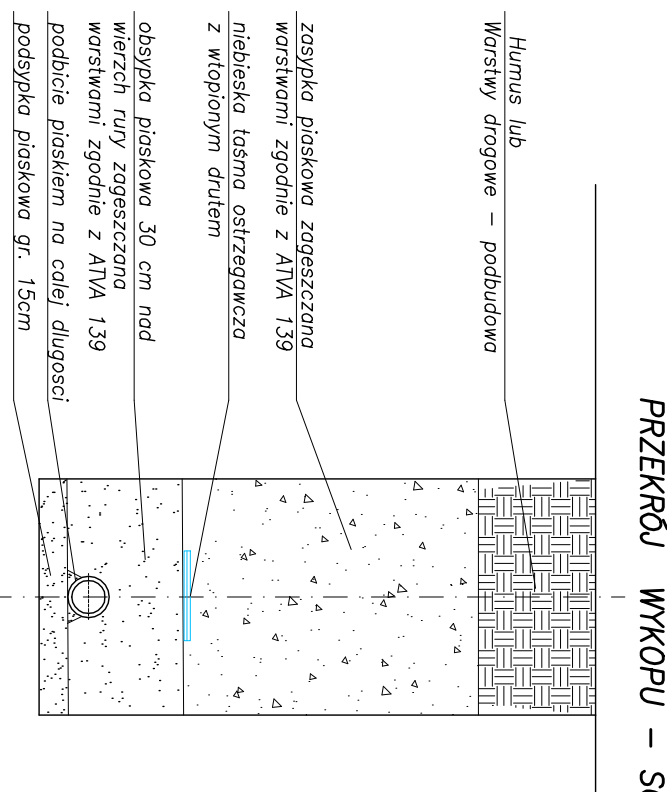

## PRZEKRÓJ WYKOPU – SCHEM

[illegible]