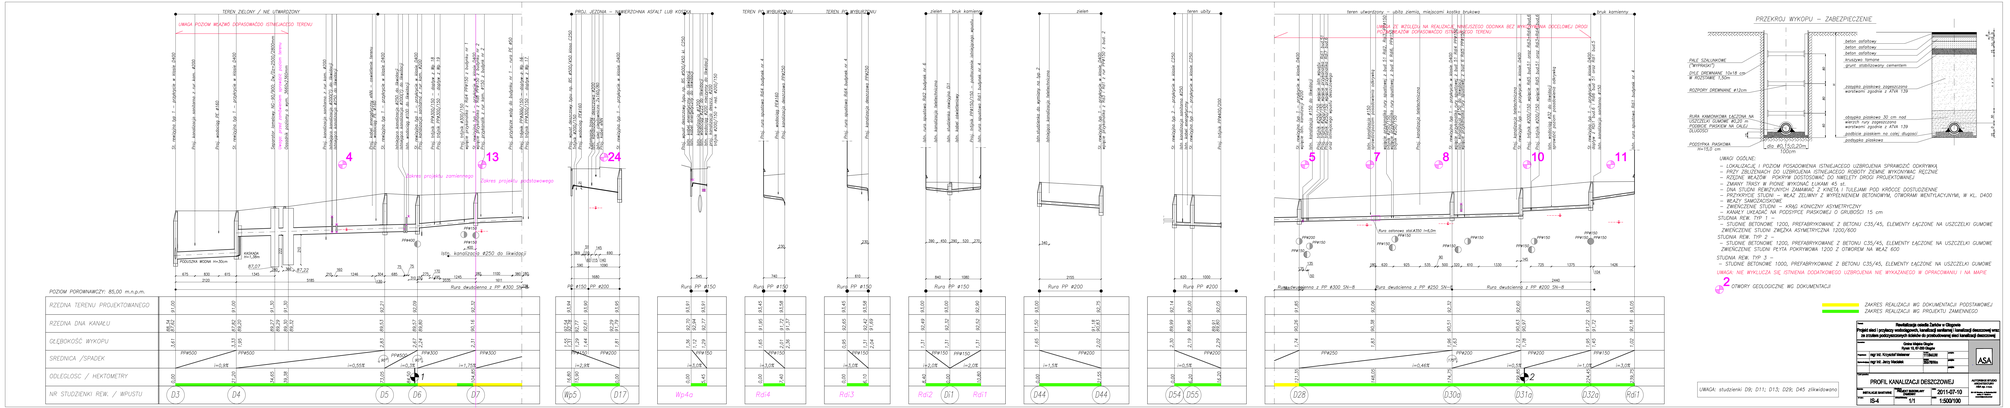
TEREN ZIELONY / NIE UTWARDZONY
UWAGA POZIOM WLOTU DOPASOWANO DO ISTNIEJĄCEGO TERENU
PROJ. DROGA – NAWIERZCHNIA ASFALT LUB KOSTKA
TEREN PRZY WIEŻOWCU
TEREN PRZY WIEŻOWCU
ZIELEŃ
BRUK KAMIENNY
ZIELEŃ
teren zieleniowy – ulica ziemia, miejscami kostka brukowa
WYKONAĆ DOPASOWANIE STANU ISTNIEJĄCEGO TERENU
BRUK KAMIENNY
PRZEKRÓJ WYKOPU – ZABEZPIECZENIE
ZAKRES PROJEKTU ZAMIERZONEGO
ZAKRES PROJEKTU GEODEZYJNEGO
POZIOM PORÓWNAWCZY: 85,00 m.n.p.m.
RZĘDNA TERENU PROJEKTOWANEGO
RZĘDNA DNA KANAŁU
GŁĘBOKOŚĆ WYKOPU
SPADNICA /SPADEK
ODLEGŁOŚĆ / HEKTOMETRY
NR STUDZIENKI REW. / WPUSTU
D3
D4
D5
D6
D7
Wp5
D17
Wp4a
Rd4
Rd3
Rd2
D1
Rd1
D44
D44
D54
D55
D28
D30a
D31a
D32a
Rd1
Rura PP #300
Rura PP #150
Rura PP #200
Rura dwuścienna z PP #300 Dk=B
Rura dwuścienna z PP #250 Dk=B
Rura dwuścienna z PP #200 Dk=B
PALE SZALUNKOWE ("WYPRASKI")
DYLE DREWNIANE 10x18 cm W ROZSTAWIE 130cm
ROZPORY DREWNIANE Ø12cm
RURA KANAŁOWA ŁĄCZONA NA USZCZELKI GUMOWE WŁOŻ w ZGRZEWIE PUDERSE NA DYLEJ DLA ROZPORY
PODSYPKA PIASKOWA H=15,0 cm
DYLE WG TUSZCZENIA 100cm
beton asfaltowy
beton asfaltowy
beton asfaltowy
wysadzak betonowy
grunt stabilizowany cementem
zasypka piaskowa zagęszczona warstwami zgęstna z ATM 139
zasypka piaskowa 30 cm nad warstwą wyrównawczą warstwami zgęstna z ATM 139
podbicie piaskiem na całej długości podpiętnie piaskowe
UWAGI OGÓLNE:
– LOKALIZACJE I POZIOM POSADOWIENIA ISTNIEJĄCEGO UZBROJENIA SPRAWDZIĆ DOKŁADNIE
– PRZY ZBLIŻANIU DO UZBROJENIA ISTNIEJĄCEGO ROBOTY ZIEMNE WYKONYWAĆ RĘCZNIE
– RÓŻNICE WŁAZÓW POKRYW DOSTOSOWAĆ DO NIWELETY DROGI PROJEKTOWANEJ
– ZMIANY TRASY W POZNIE WYKONAĆ ŁUKAMI 45 st.
– DNA STUDNI REWIZYJNYCH ZAMAWIAĆ Z KINETA I TULEJAMI POD KRÓCCE DOSTUDZIENIE
– STUDNIE REWIZYJNE WŁAZ ŻELIWNY Z WYRENIENIEM BETONOWYM, OTWORAMI WENTYLACYJNYMI, W KL. D400
– WŁAZY SAMOŚCIĄGOWE
– ZWIĘKSZENIE STUDNI – KRÓG KONICZNY ASYMETRYCZNY
– KANAŁY UKŁADAĆ NA PODSYPCE PIASKOWEJ O GRUBOŚCI 15 cm
STUDNIA REW. TYP 1 –
– STUDNIE BETONOWE 1200, PREFABRYKOWANE Z BETONU C35/45, ELEMENTY ŁĄCZONE NA USZCZELKI GUMOWE
ZWIĘKSZENIE STUDNI ZWĘŻKA ASYMETRYCZNA 1200/600
STUDNIA REW. TYP 2 –
– STUDNIE BETONOWE 1200, PREFABRYKOWANE Z BETONU C35/45, ELEMENTY ŁĄCZONE NA USZCZELKI GUMOWE
ZWIĘKSZENIE STUDNI PŁYTA POKRYWOWA 1200 Z OTWOREM NA WŁAZ 600
STUDNIA REW. TYP 3 –
– STUDNIE BETONOWE 1000, PREFABRYKOWANE Z BETONU C35/45, ELEMENTY ŁĄCZONE NA USZCZELKI GUMOWE
UWAGA: NIE WYKLUCZA SIĘ ISTNIENIA DODATKOWEGO UZBROJENIA NIE WYKAZANEGO W DPRACOWANIU I NA MAPIE
OTWORY GEOLOGICZNE WG DOKUMENTACJI
ZAKRES REALIZACJI WG DOKUMENTACJI PODSTAWOWEJ
ZAKRES REALIZACJI WG PROJEKTU ZAMIENIONEGO
UWAGA: studzienki D9; D11; D13; D29; D45 zlikwidowano
ASA
PROFIL KANALIZACJI DESZCZOWEJ
ISS-4
1/1
2011-07-10
1:500/100