x = 56 24 750
y = 36 64 000

442 143.0111

1:500

MAPA ZASADNICZA

Założona w 2002r. przez

PRZEDSIĘBIORSTWO GEODEZYJNO KARTOGRAFICZNE

OPGK WROCŁAW Sp. z o.o.

2133 | 0522 | 0112 | 0113

A m. GŁOGÓW woj. dolnośląskie
1. obr. nr 9 Żarków

Matryca powstała z montażu map w układzie lokalnym listopad 2002r.

9 - 26 / 2002

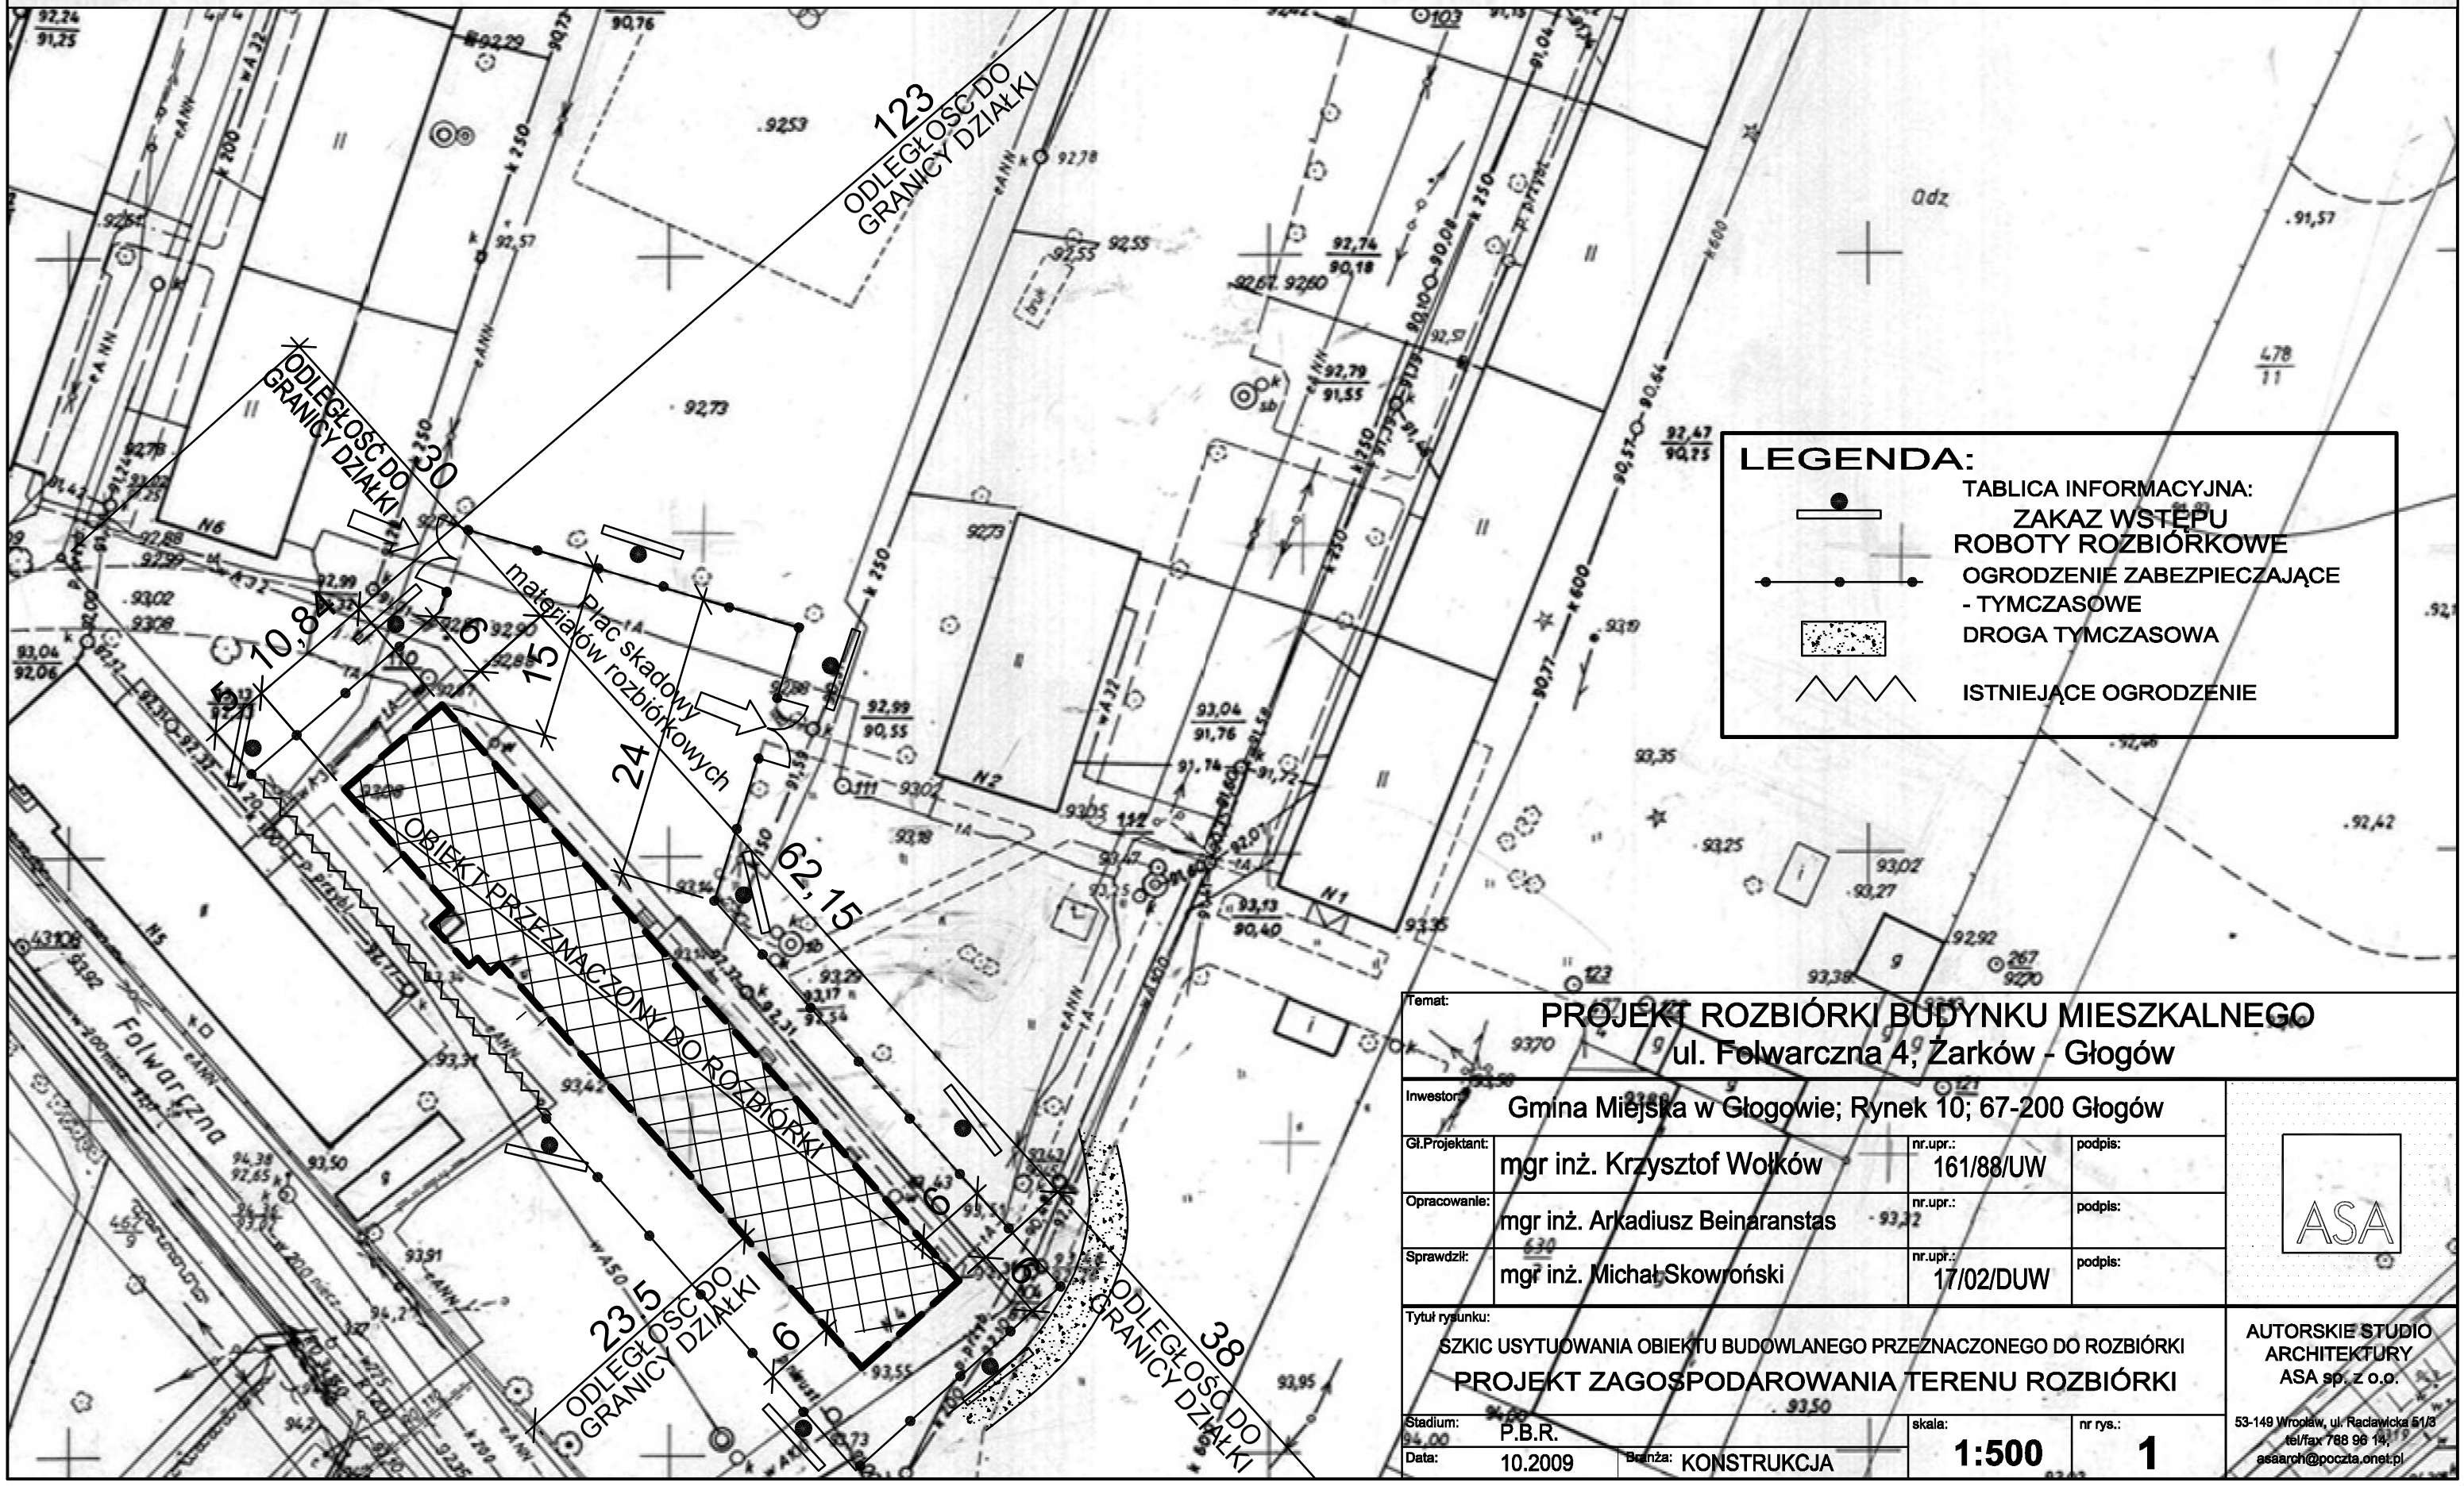

Temat:	PROJEKT ROZBIÓRKI BUDYNKU MIESZKALNEGO ul. Folwarczna 4, Żarków - Głogów		
Inwestor:	Gmina Miejska w Głogowie; Rynek 10; 67-200 Głogów		
Gł.Projektant:	mgr inż. Krzysztof Wołków	nr.upr.: 161/88/UW	podpis:
Opracowanie:	mgr inż. Arkadiusz Beinaranstas	nr.upr.:	podpis:
Sprawdził:	mgr inż. Michał Skowroński	nr.upr.: 17/02/DUW	podpis:
Tytuł rysunku:	SZKIC USYTUOWANIA OBIEKTU BUDOWLANEGO PRZEZNACZONEGO DO ROZBIÓRKI PROJEKT ZAGOSPODAROWANIA TERENU ROZBIÓRKI		
Stadium:	P.B.R.	skala: 1:500	nr rys.: 1
Data:	10.2009	Branża: KONSTRUKCJA	

ASA

AUTORSKIE STUDIO ARCHITEKTURY
ASA sp. z o.o.
53-149 Wrocław, ul. Racławicka 51/3
tel/fax 788 96 14,
asaarch@poczta.onet.pl