


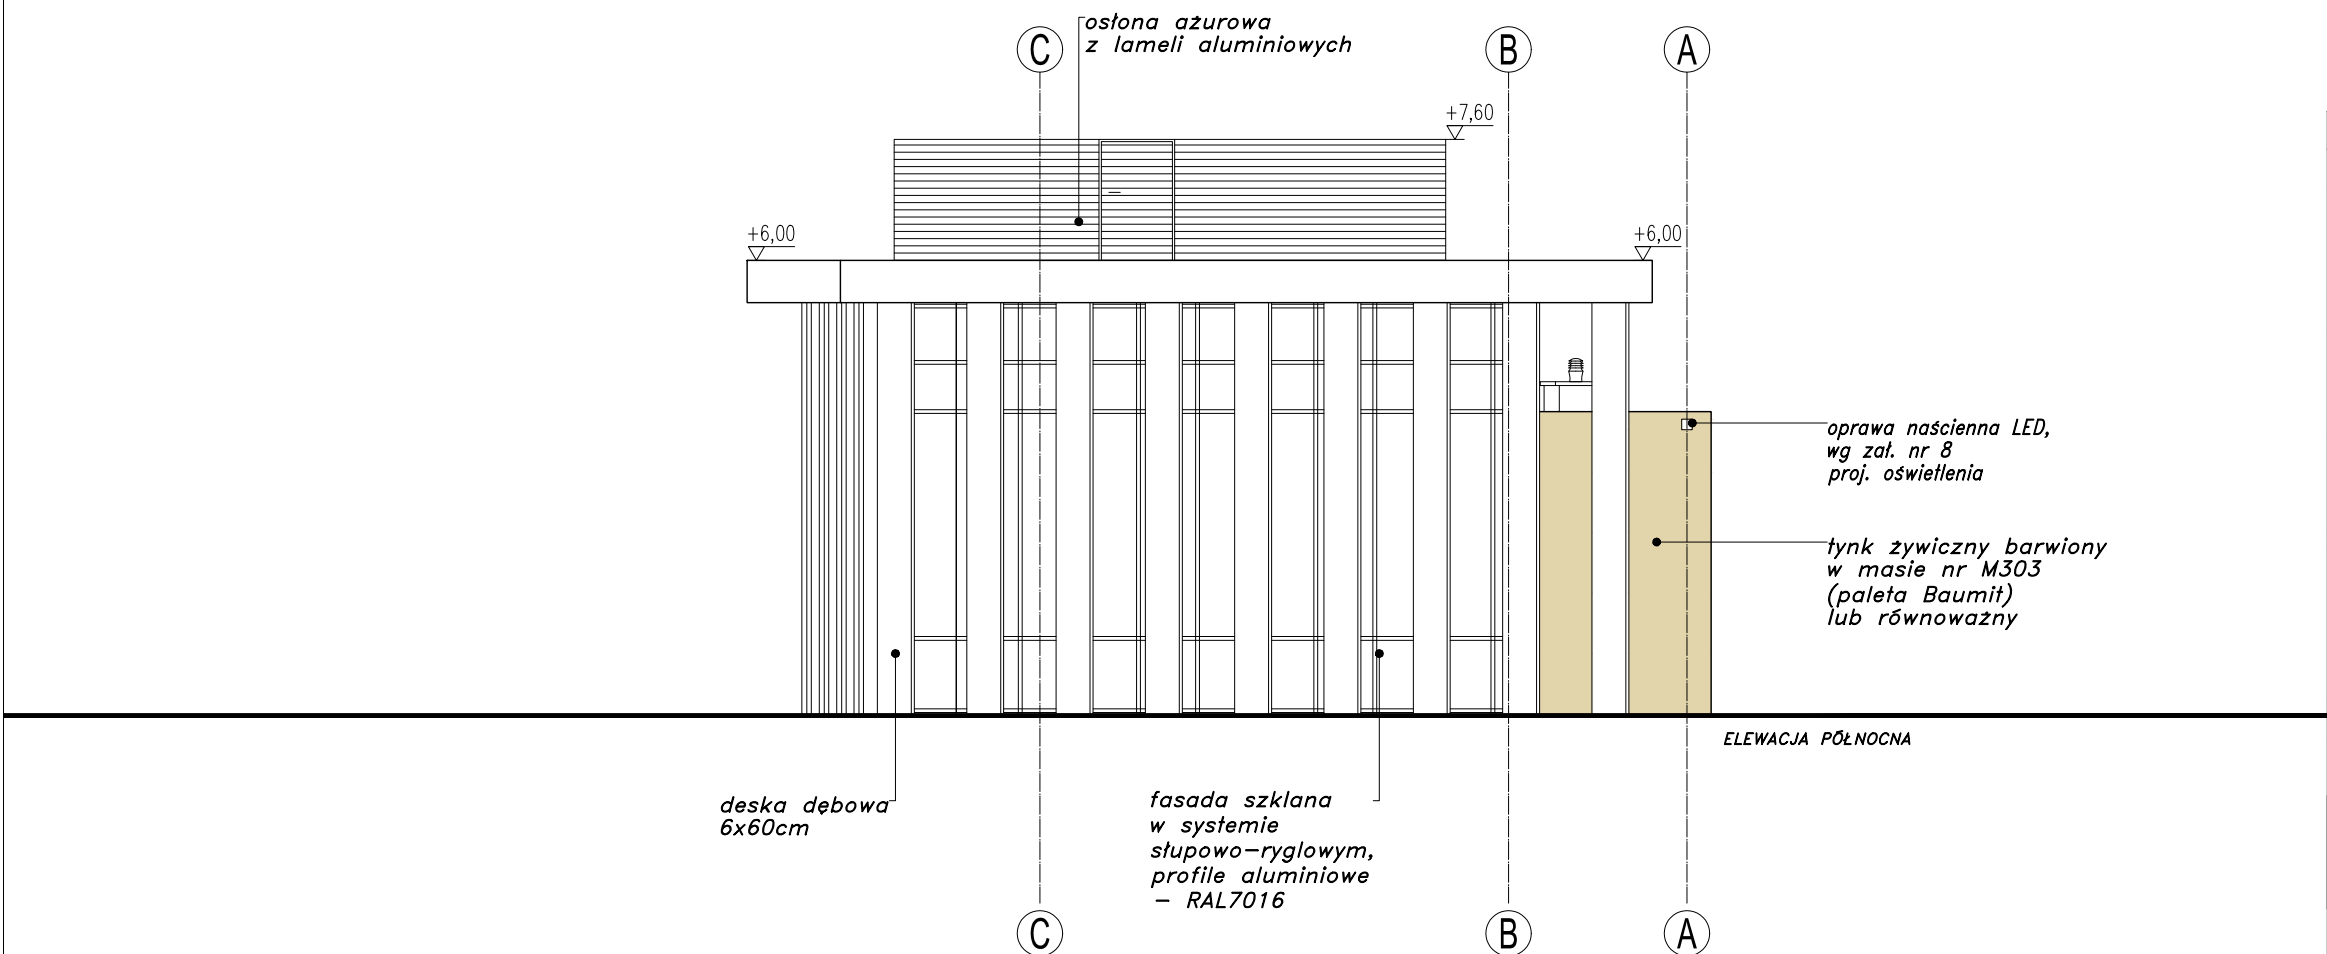


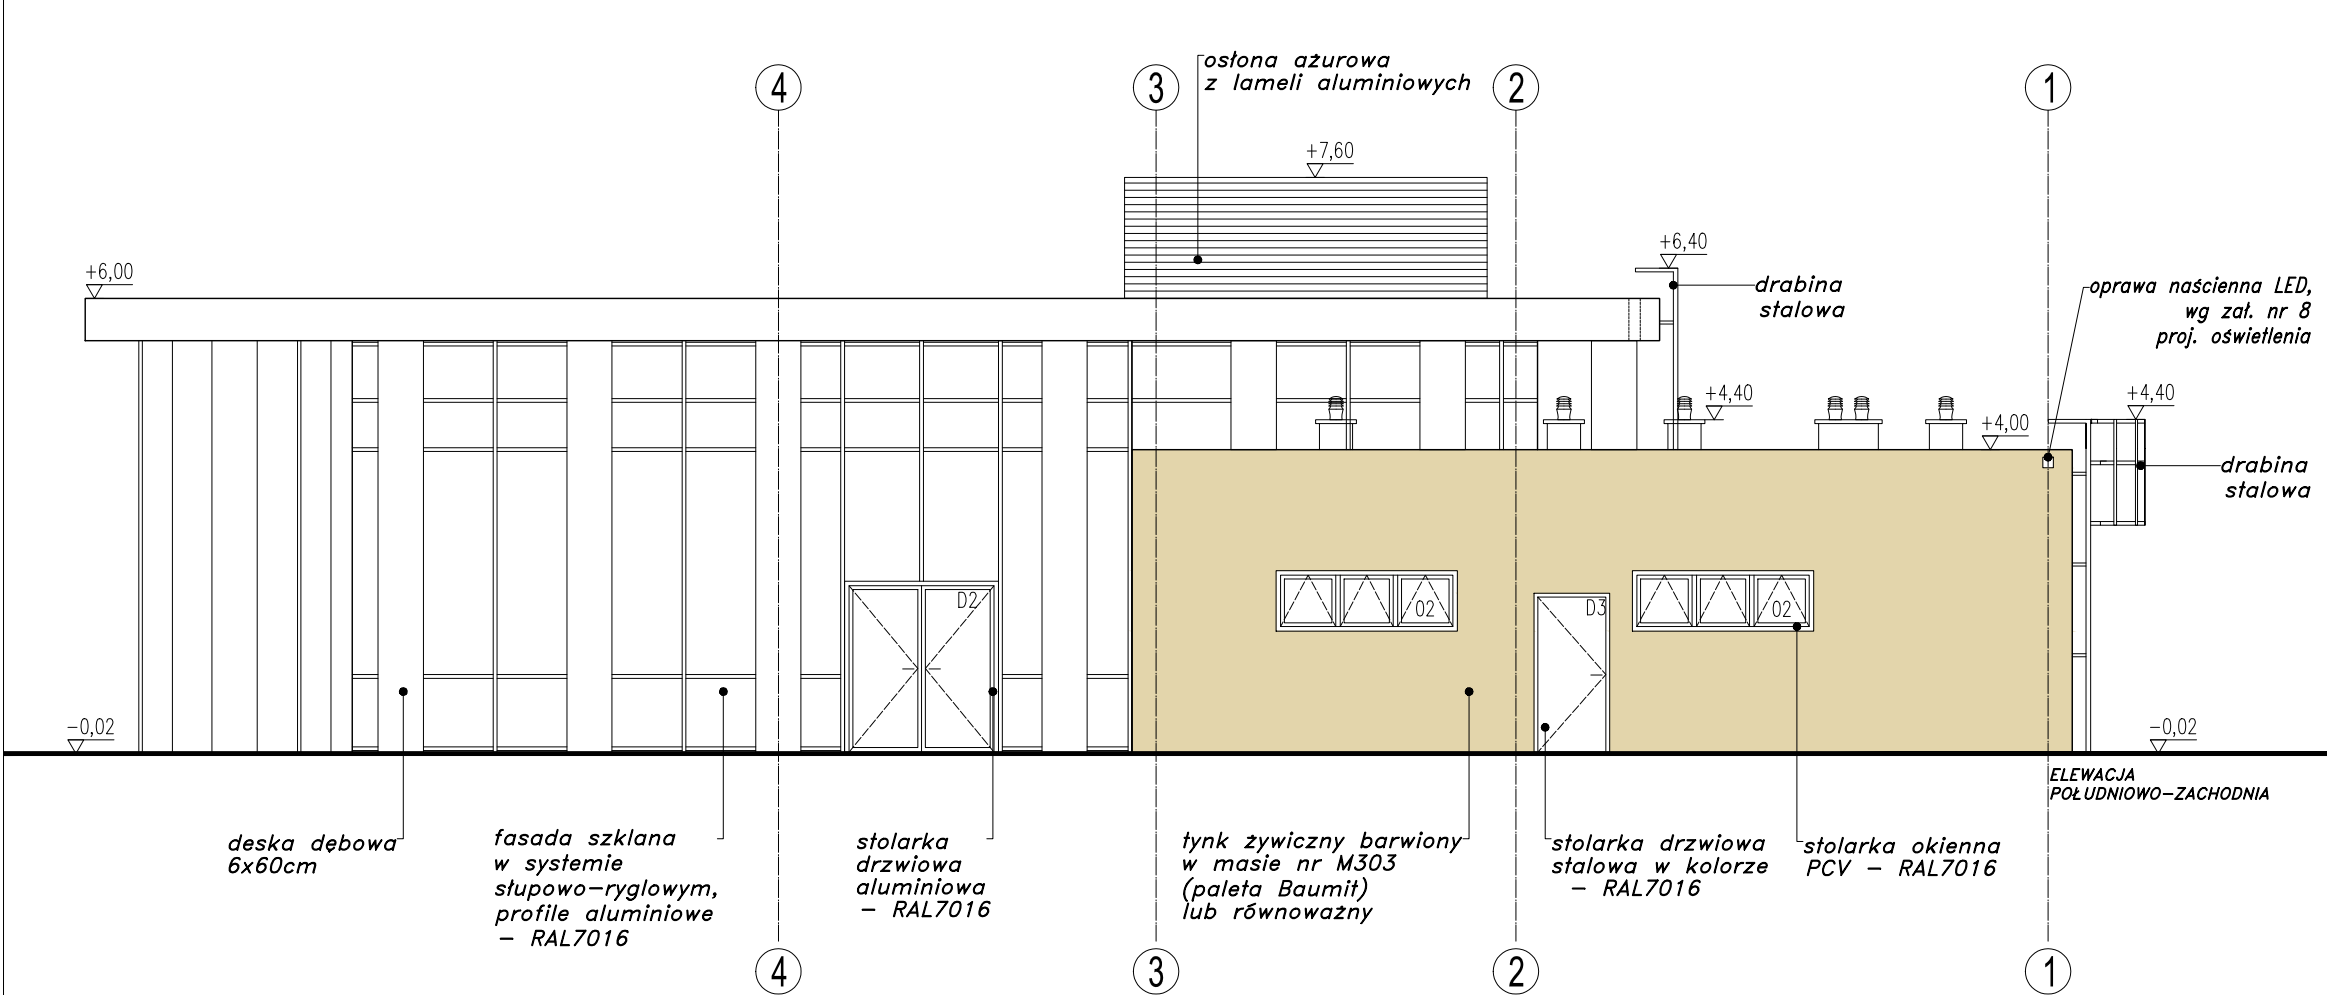

UWAGI:
1. Wszystkie wymiary sprawdzić na budowie


INDEKS	ZMIANA	DATA
—	—	
MAZUR ARQUITECTOS & INGENIEROS ASOCIADOS SP. Z O.O. Byków, ul. Przemysłowa 1, 55-095 Mirków tel.: 71 328 23 40, fax: 71 328 23 34 e-mail: pracownia@mazur.biz.pl		
NAZWA ADRES OBIEKTU	Budowa budynku dydaktycznego z aneksem kawiarnianym i sanitarnym na terenie Parku Wrocławskiego w Lubinie	
INWESTOR	Gmina Miejska Lubin ul. Kilińskiego 10, 59-300 Lubin	
BRANŻA	imię i nazwisko	nr upr. bud.
architektura	Artur Iwański	11/2010/DOIA
projektował	Barbara Nowotnik	
	Agnieszka Marcinkowska	
	Ewelina Karwicka	
architektura	Jakub Zasui	34/DSOKK/2011
sprawił	DATA	SKALA
STADIUM	MAJ 2013	1:100
PROJEKT WYKONAWCZY		
TYTUŁ RYSUNKU	ELEWACJE	RYS. NR
		A-01

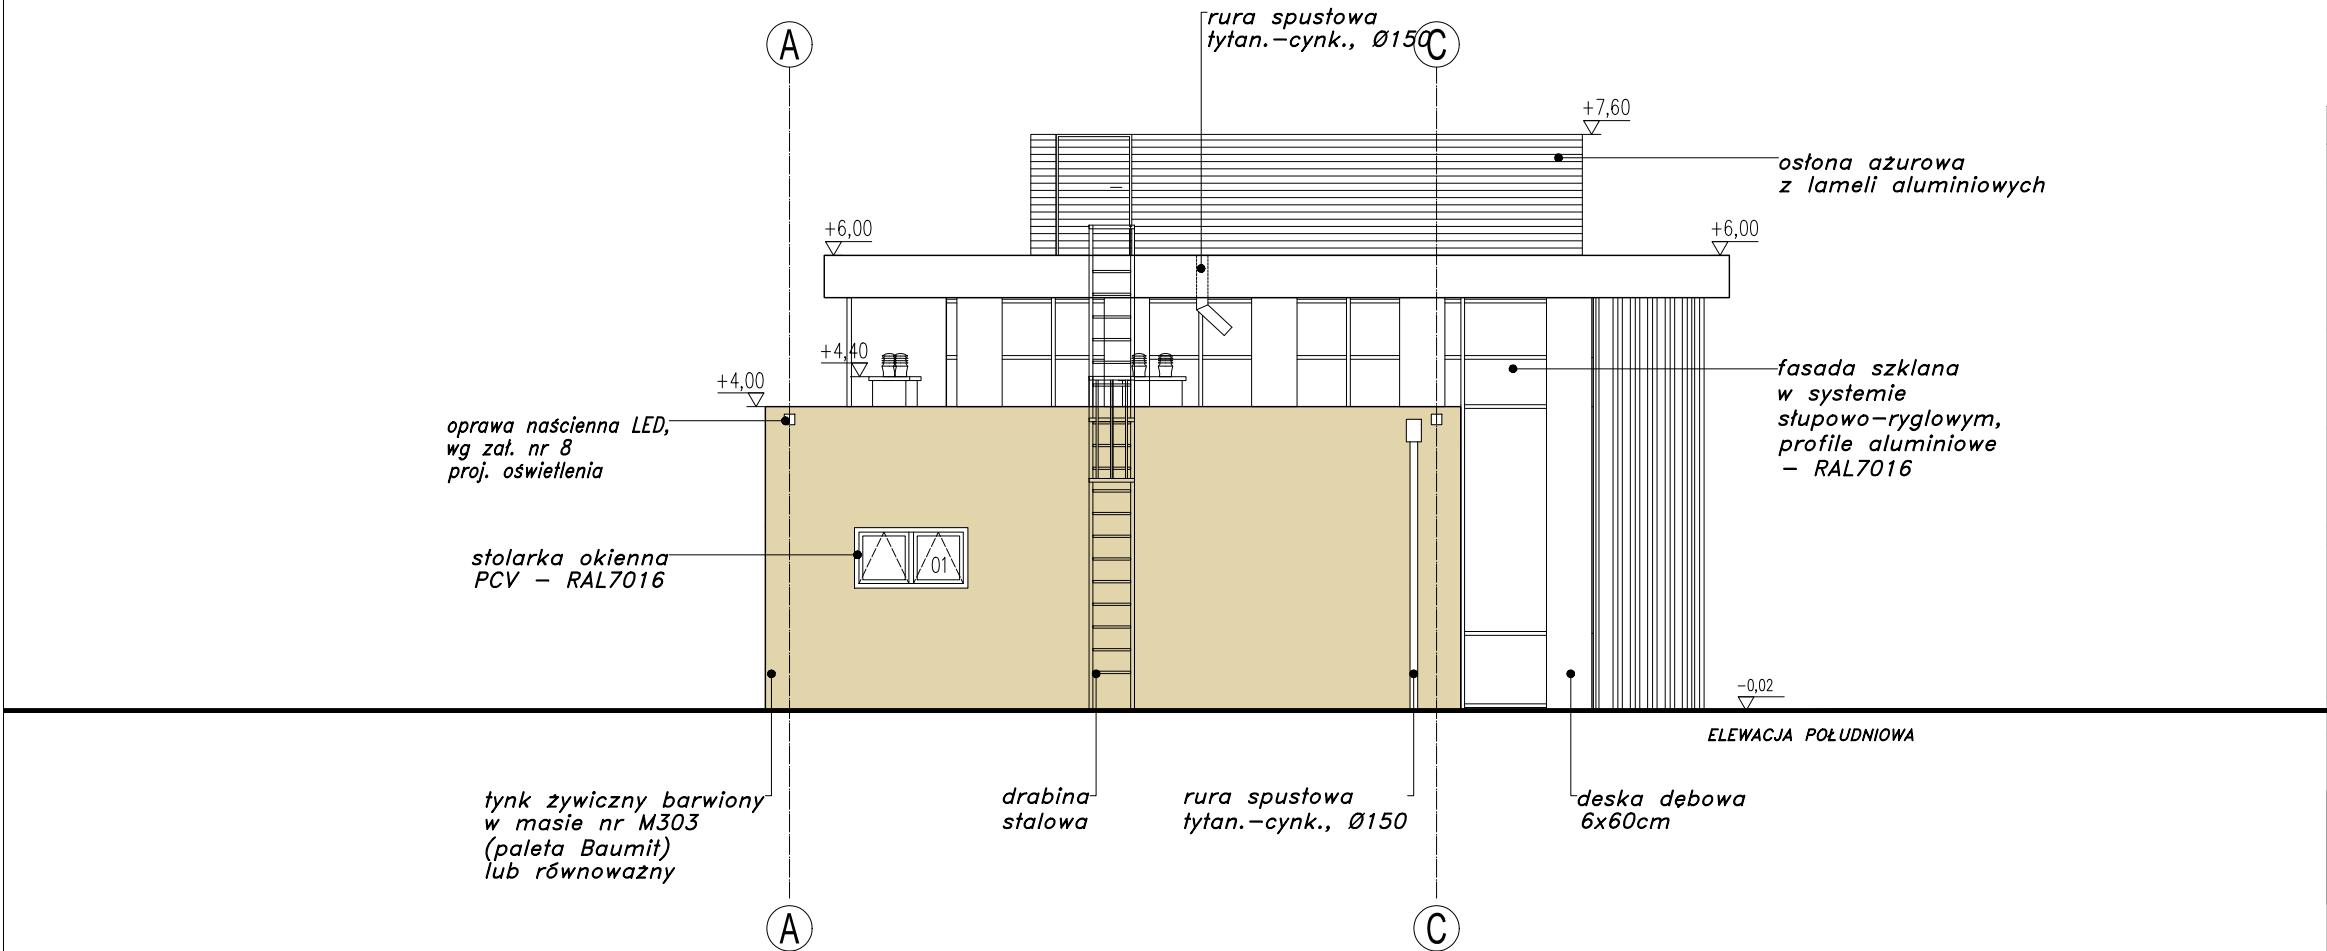

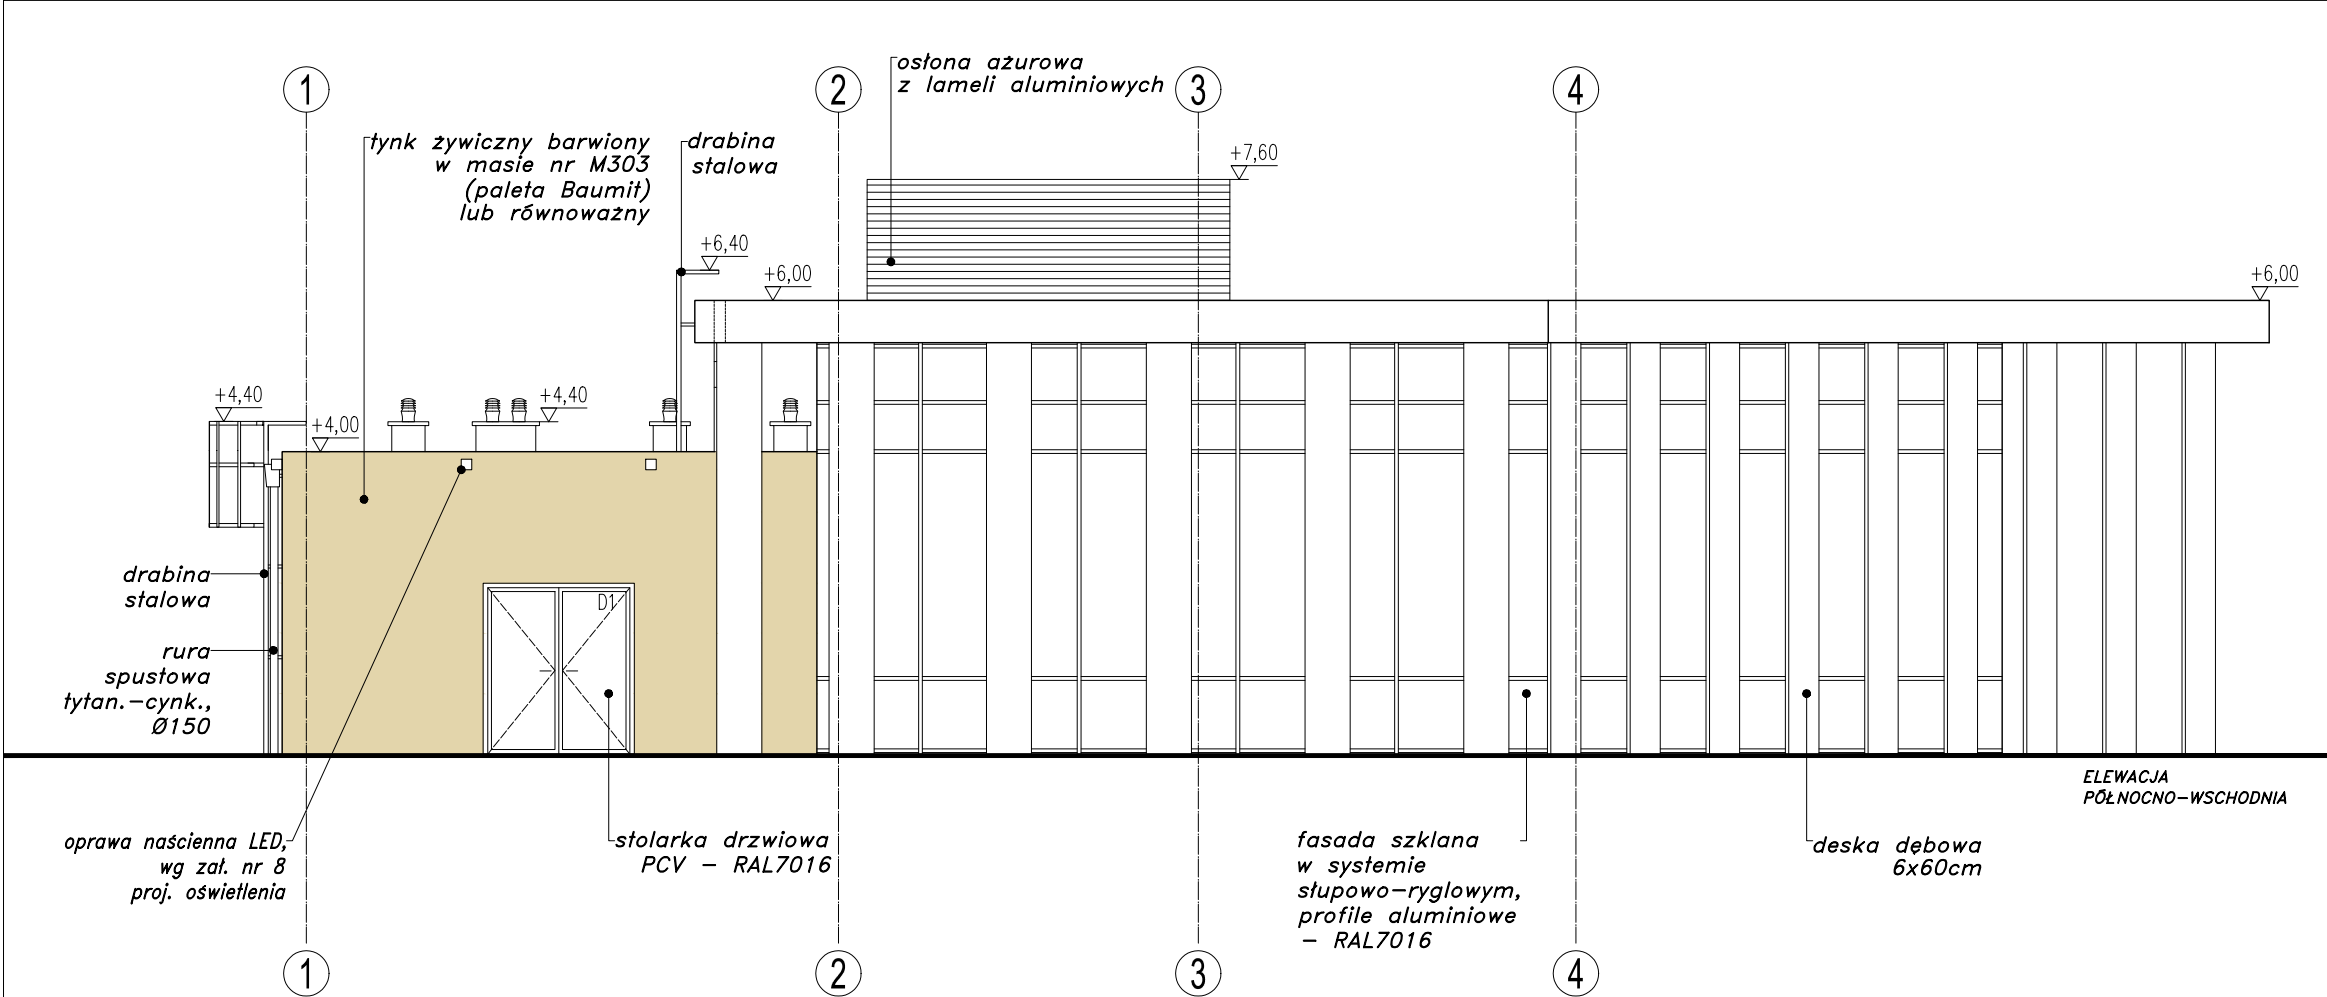

UWAGI:
1. Wszystkie wymiary sprawdzić na budowie

INDEKS	ZMIANA	DATA
—	—	
MAZUR ARQUITECTOS & INGENIEROS ASOCIADOS SP. Z O.O. Byków, ul. Przemysłowa 1, 55-095 Mirków tel.: 71 328 23 40, fax: 71 328 23 34 e-mail: pracownia@mazur.biz.pl		
NAZWA ADRES OBIEKTU	Budowa budynku dydaktycznego z aneksem kawiarnianym i sanitarnym na terenie Parku Wrocławskiego w Lubinie	
INWESTOR	Gmina Miejska Lubin ul. Kilińskiego 10, 59-300 Lubin	
BRANŻA	imię i nazwisko	nr upr. bud.
architektura	Artur Iwański	11/2010/DOIA
projektował	Barbara Nowotnik	
	Agnieszka Marcinkowska	
	Ewelina Karwicka	
architektura sprawdził	Jakub Zasui	34/DSOKK/2011
STADIUM	DATA	SKALA
PROJEKT WYKONAWCZY	MAJ 2013	1:100
TYTUŁ RYSUNKU	ELEWACJE	RYS. NR
		A-02

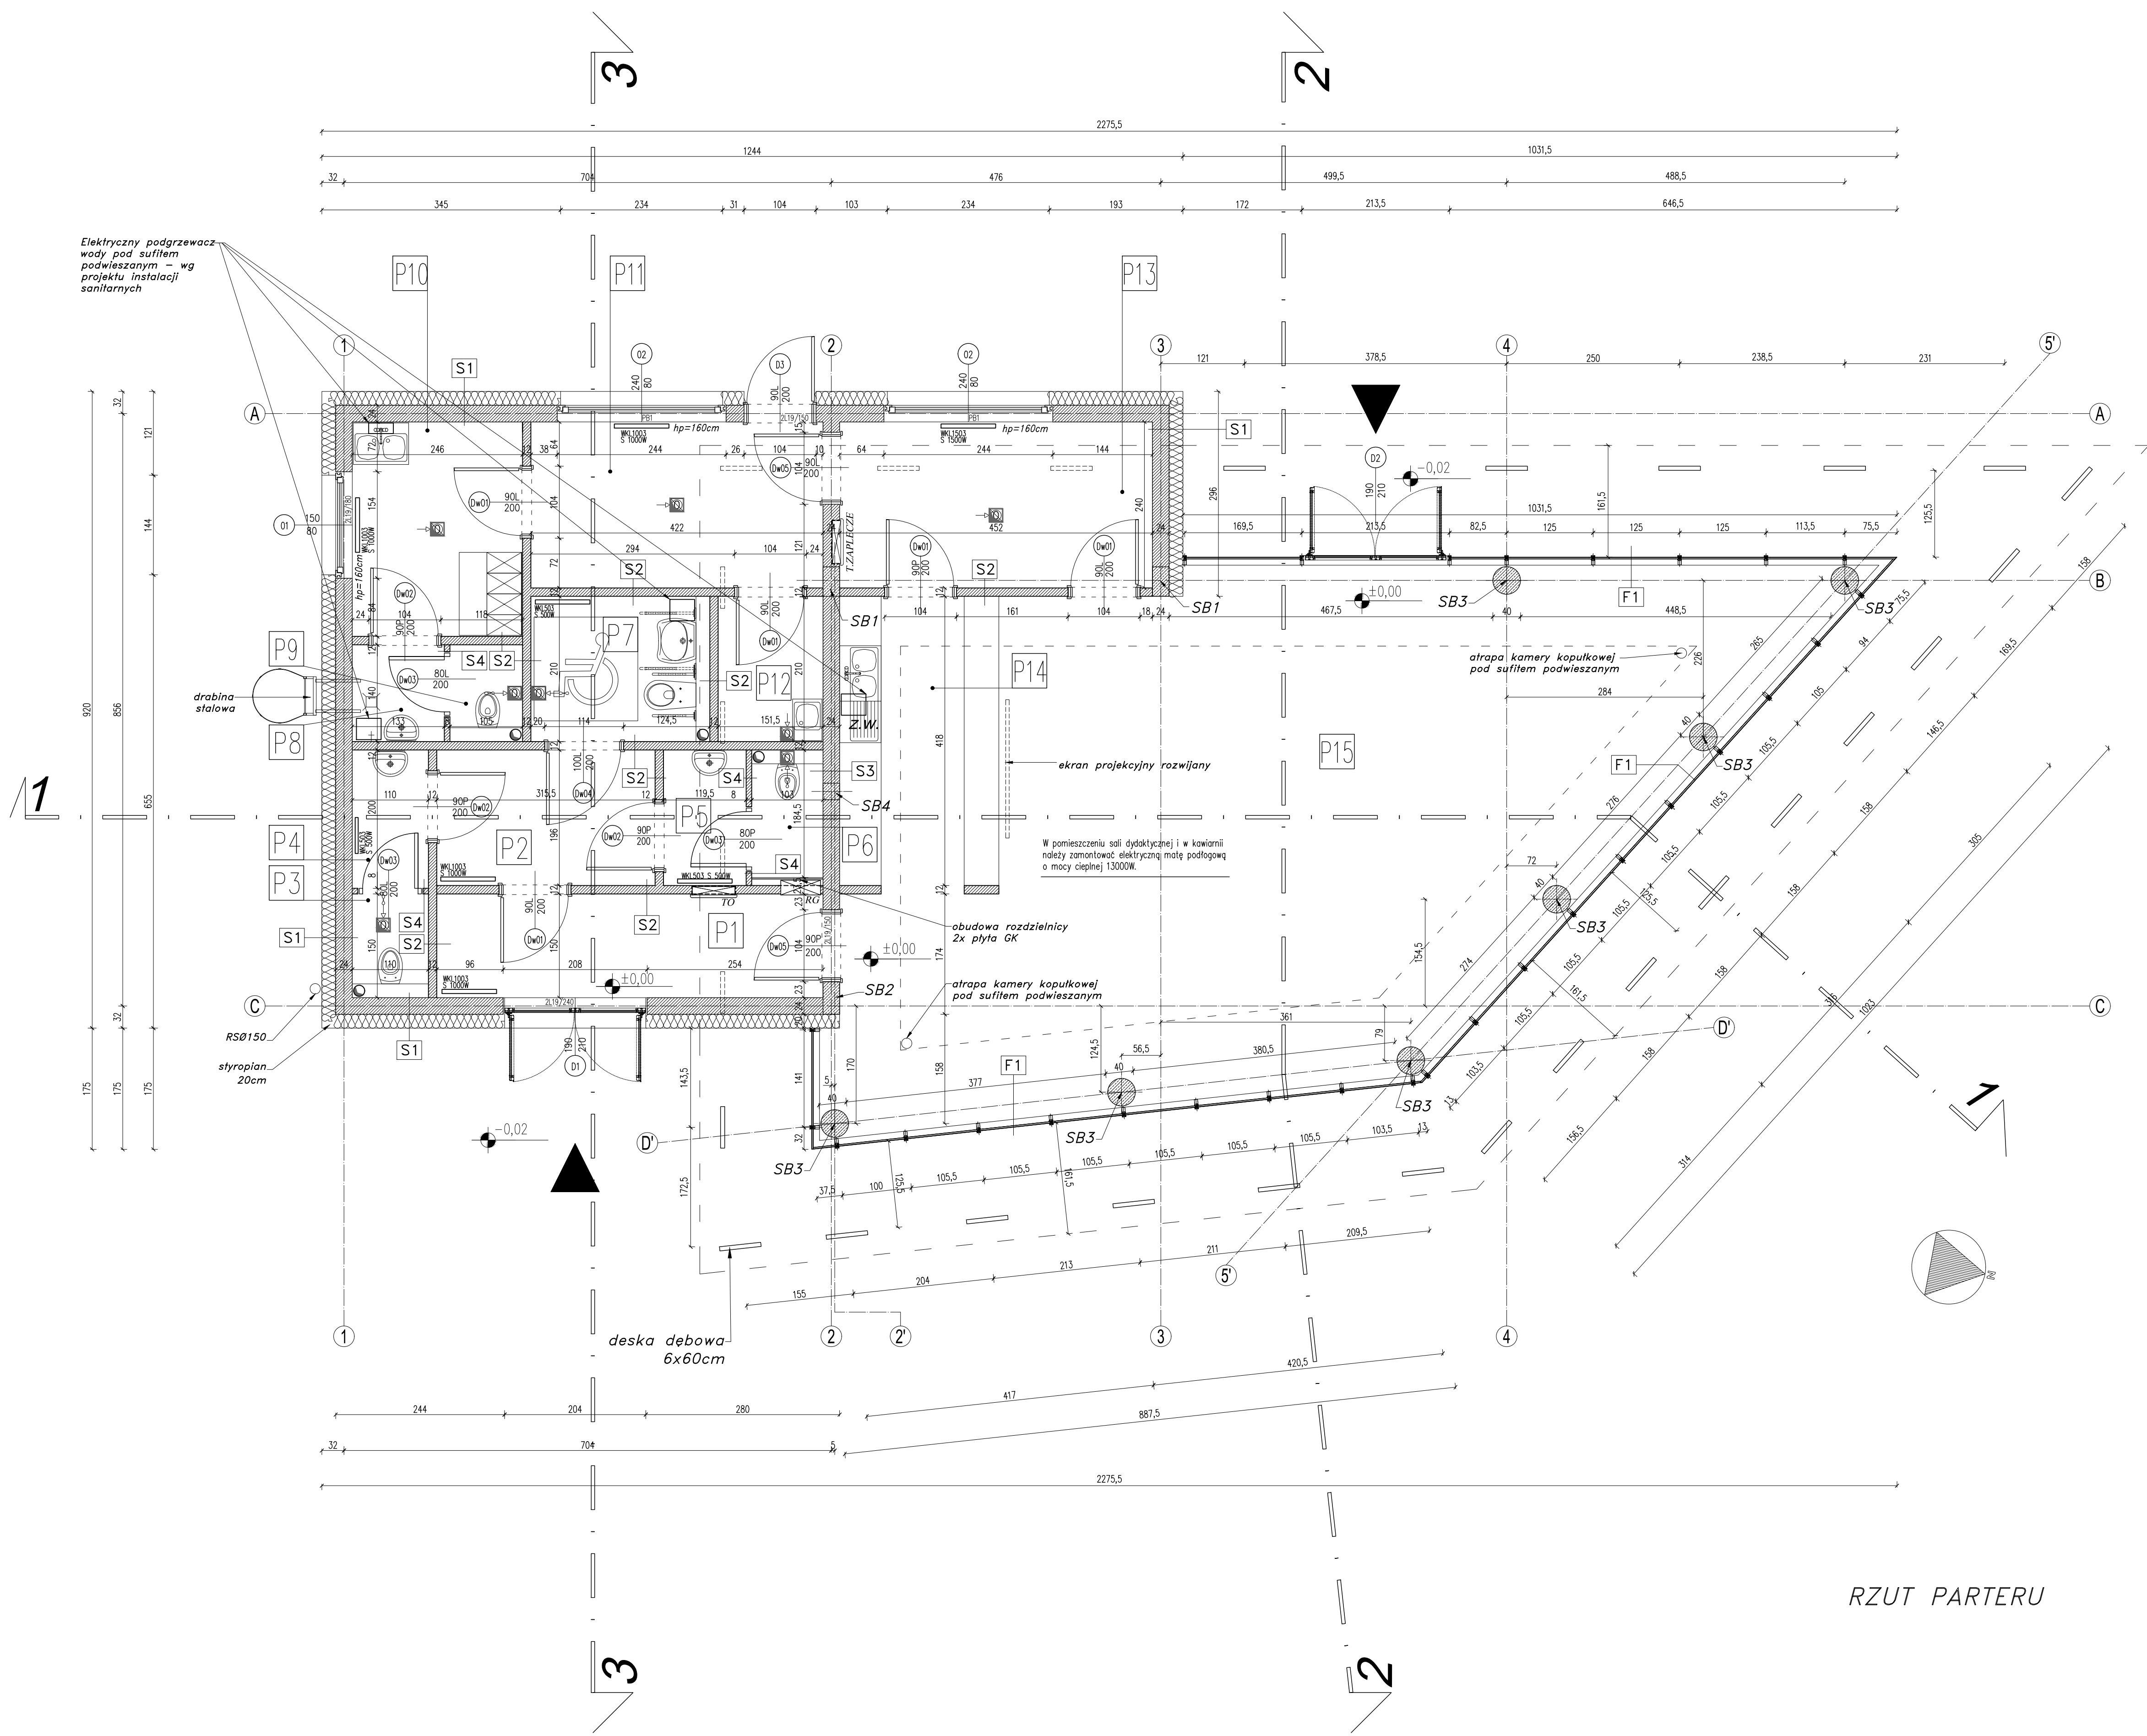

Rozwiązania przegród budowlanych


P1	PRZEGRODA P1	
	warstwa wykonczenia podłóg	2,0cm
	wylewka cementowa zbrojona siatką #4mm 10x10	8,0cm
	folia tytan - cynk	
	izolacja termiczna - styropian twardy FS 20	20,0cm
	izolacja pozioma 2x papa termozgrzewalna	
	chudy beton	10,0cm
	zwir zagęszczony warstwowo	60,0cm
	plyta fundamentowa	40,0cm
	izolacja pozioma 1x papa termozgrzewalna	
	chudy beton	10,0cm
	grunt rodzimy	
P2	PRZEGRODA P2	
	kostka betonowa	10,0cm
	plasek	20,0cm
	zwir	44,0cm
	fluczeń	
S1	PRZEGRODA S1	
	tynek zewnętrzny żywiczny barwiony w masie	
	styropian wykonany klejem i siatką	20cm
	ściana z bloczków "SILKA"	24cm
	tynek gipsowy maszynowy	1,5cm
S1.1	PRZEGRODA S1.1	
	folia kubełkowa	
	stropodur	10cm
	2x papa termozgrzewalna	
	ściana z bloczków betonowych M12	
	2x papa termozgrzewalna	
S2	PRZEGRODA S2	
	tynek gipsowy maszynowy	1,5cm
	ściana z bloczków "SILKA"	12cm
	tynek gipsowy maszynowy	1,5cm
S3	PRZEGRODA S3	
	tynek gipsowy maszynowy	1,5cm
	ściana z bloczków pełnych "SILKA"	24cm
	tynek gipsowy maszynowy	1,5cm
S4	PRZEGRODA S4	
	tynek gipsowy maszynowy	1,5cm
	ściana z bloczków pełnych "SILKA"	8cm
	tynek gipsowy maszynowy	1,5cm
D1	PRZEGRODA D1	
	1x papa termozgrzewalna	
	poułretra	min. 15cm
	folia paroszczelna	
	strop Filigran	24cm
D2	PRZEGRODA D2	
	1x papa termozgrzewalna	
	poułretra	min. 15cm
	folia paroszczelna	
	strop Filigran	24cm
D2.1	PRZEGRODA D2.1	
	1x papa termozgrzewalna	
	poułretra	min. 15cm
	folia paroszczelna	
	strop Filigran	24cm
F1	PRZEGRODA F1 - fasada	
	szkło bezpieczne przelazne	
	izolacja maskująca - profil aluminiowy systemowy	
	rygiel - profil aluminiowy systemowy	
	słup - profil aluminiowy systemowy	

ZESTAWIENIE POWIERZCHNI		
PAWILON		
nr	nazwa pomieszczenia	pow. [m²]
P1	przedsiónek	8.16
P2	korytarz	6.03
P3	toaleta męska	1.36
P4	przedsiónek	2.11
P5	przedsiónek	2.25
P6	toaleta damska	1.61
P7	toaleta dla niepełnosprawnych	4.87
P8	przedsiónek	1.78
P9	toaleta	1.19
P10	pom. socjalne	7.46
P11	magazyn	9.93
P12	pom. pomocnicze	3.07
P13	zaplacze	10.64
P14	aneks kawiarniany	9.42
P15	sala dydaktyczna	78.10
RAZEM:		147.99

UWAGI:
1. Wszystkie wymiary sprawdzić na budowie

INDKS	ZMIANA	DATA
-	-	-

MAZUR ARQUITECTOS & INGENIEROS ASOCIADOS SP. Z O.O. Byków, ul. Przemysłowa 1, 55-095 Mirków tel.: 71 328 23 40, fax: 71 328 23 34 e-mail: pracownia@mazur.biz.pl			
NAMIA OBJEKTU	Budowa budynku dydaktycznego z aneksem kawiarnianym i sanitarnym na terenie Parku Wrocławskiego w Lubinie		
INWESTOR	Gmina Miejska Lubin ul. Kilińskiego 10, 59-300 Lubin		
BRANZA projektował	imię i nazwisko	nr upr. bud.	podpis
architektura	Artur Jwański	11/2010/DOIA	
	Barbara Nowotnik		
	Agnieszka Marcinkowska		
architektura sprawdził	Ewelina Karwica		
	Jakub Zasui	34/DSOKK/2011	
STADIUM	PROJEKT WYKONAWCZY	DATA	SKALA
TITUL RYSUNKU	RZUT PARTERU		1:50
		AVS. NR	A-03

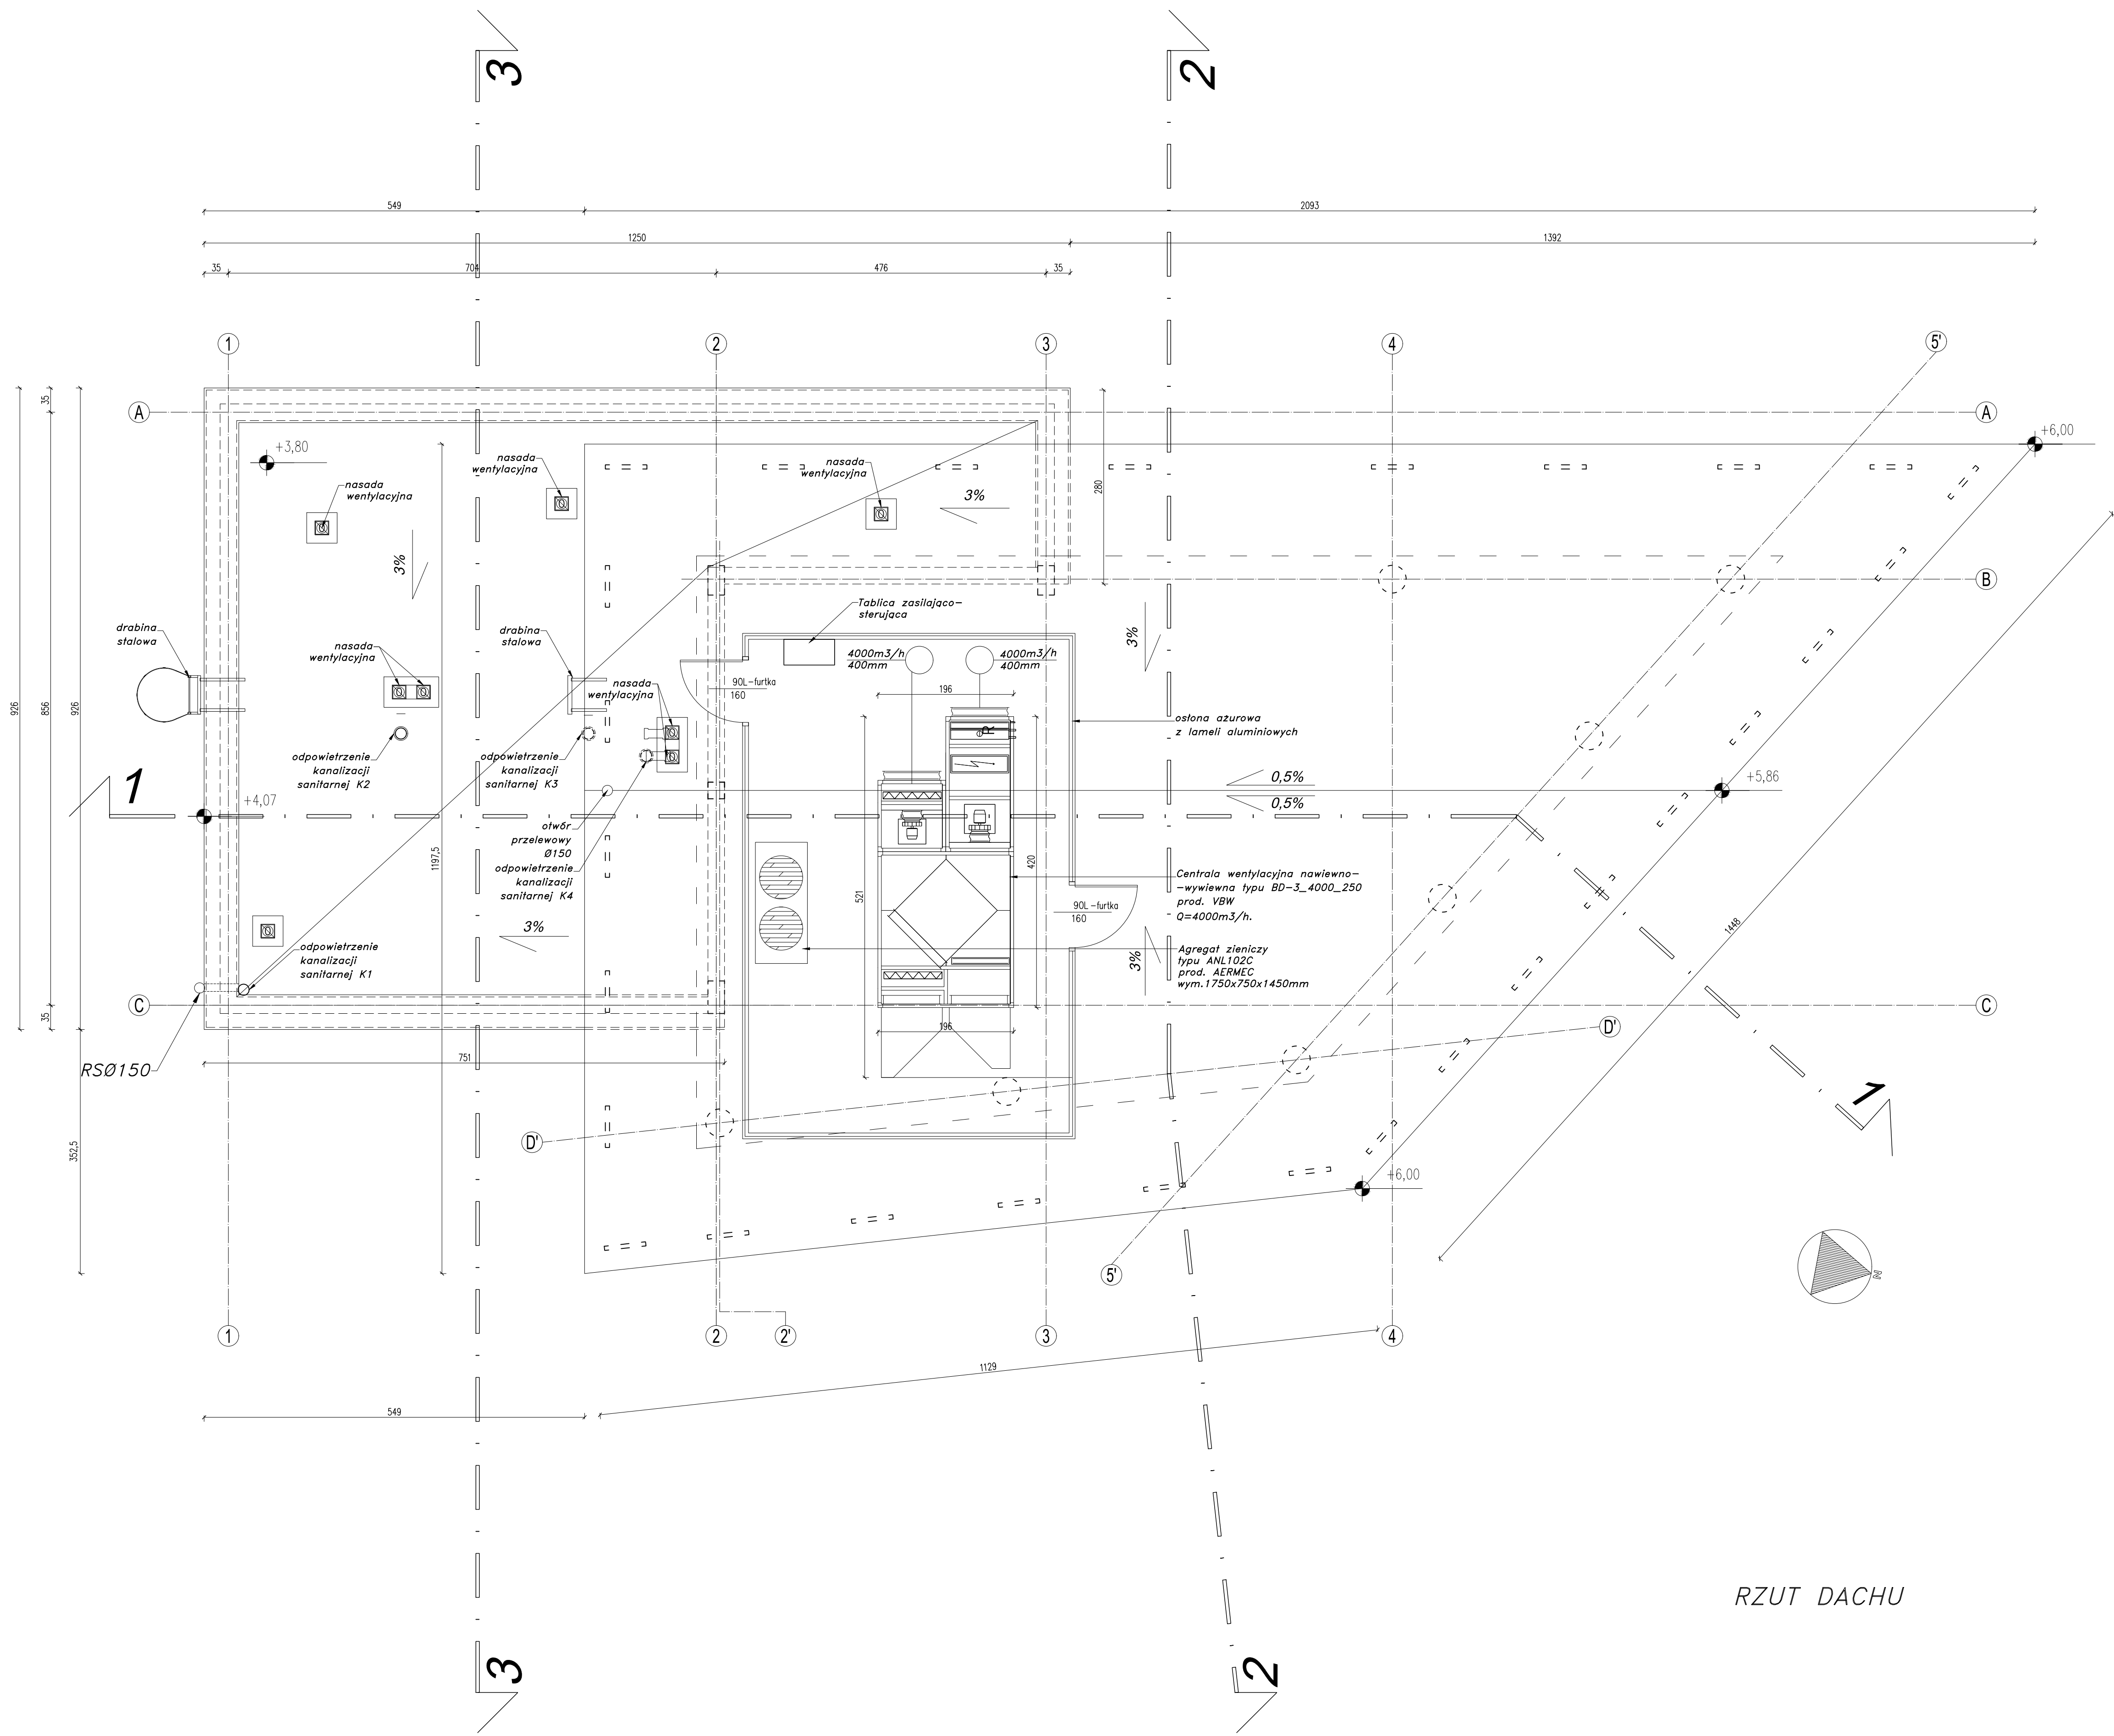

RZUT DACHU

UWAGI:
1. Wszystkie wymiary sprawdzić na budowie


INDKS	ZMIANA	DATA
-	-	-

MAZUR
ARQUITECTOS & INGENIEROS ASOCIADOS SP. Z O.O.
Byków, ul. Przemysłowa 1, 55-095 Mirków
tel.: 71 328 23 40, fax: 71 328 23 34
e-mail: pracownia@mazur.biz.pl


NAZWA ADRES OBJEKTU	Budowa budynku dydaktycznego z aneksem kawiarnianym i sanitarnym na terenie Parku Wrocławskiego w Lubinie		
INWESTOR	Gmina Miejska Lubin ul. Kilińskiego 10, 59-300 Lubin		

BRANŻA	imię i nazwisko	nr upr. bud.	podpis
architektura projektowa	Artur Jwański	11/2010/DOIA	
	Barbara Nowotnik		
	Agnieszka Marcinkowska		
	Ewelina Karwicka		

architektura sprawdził	Jakub Zasui	34/DSOKK/2011	SKALA
STADIUM	PROJEKT WYKONAWCZY	DATA MAJ 2013	1:50
TITUL RYSUJĄCY	RZUT DACHU	AVS. NR	A-04

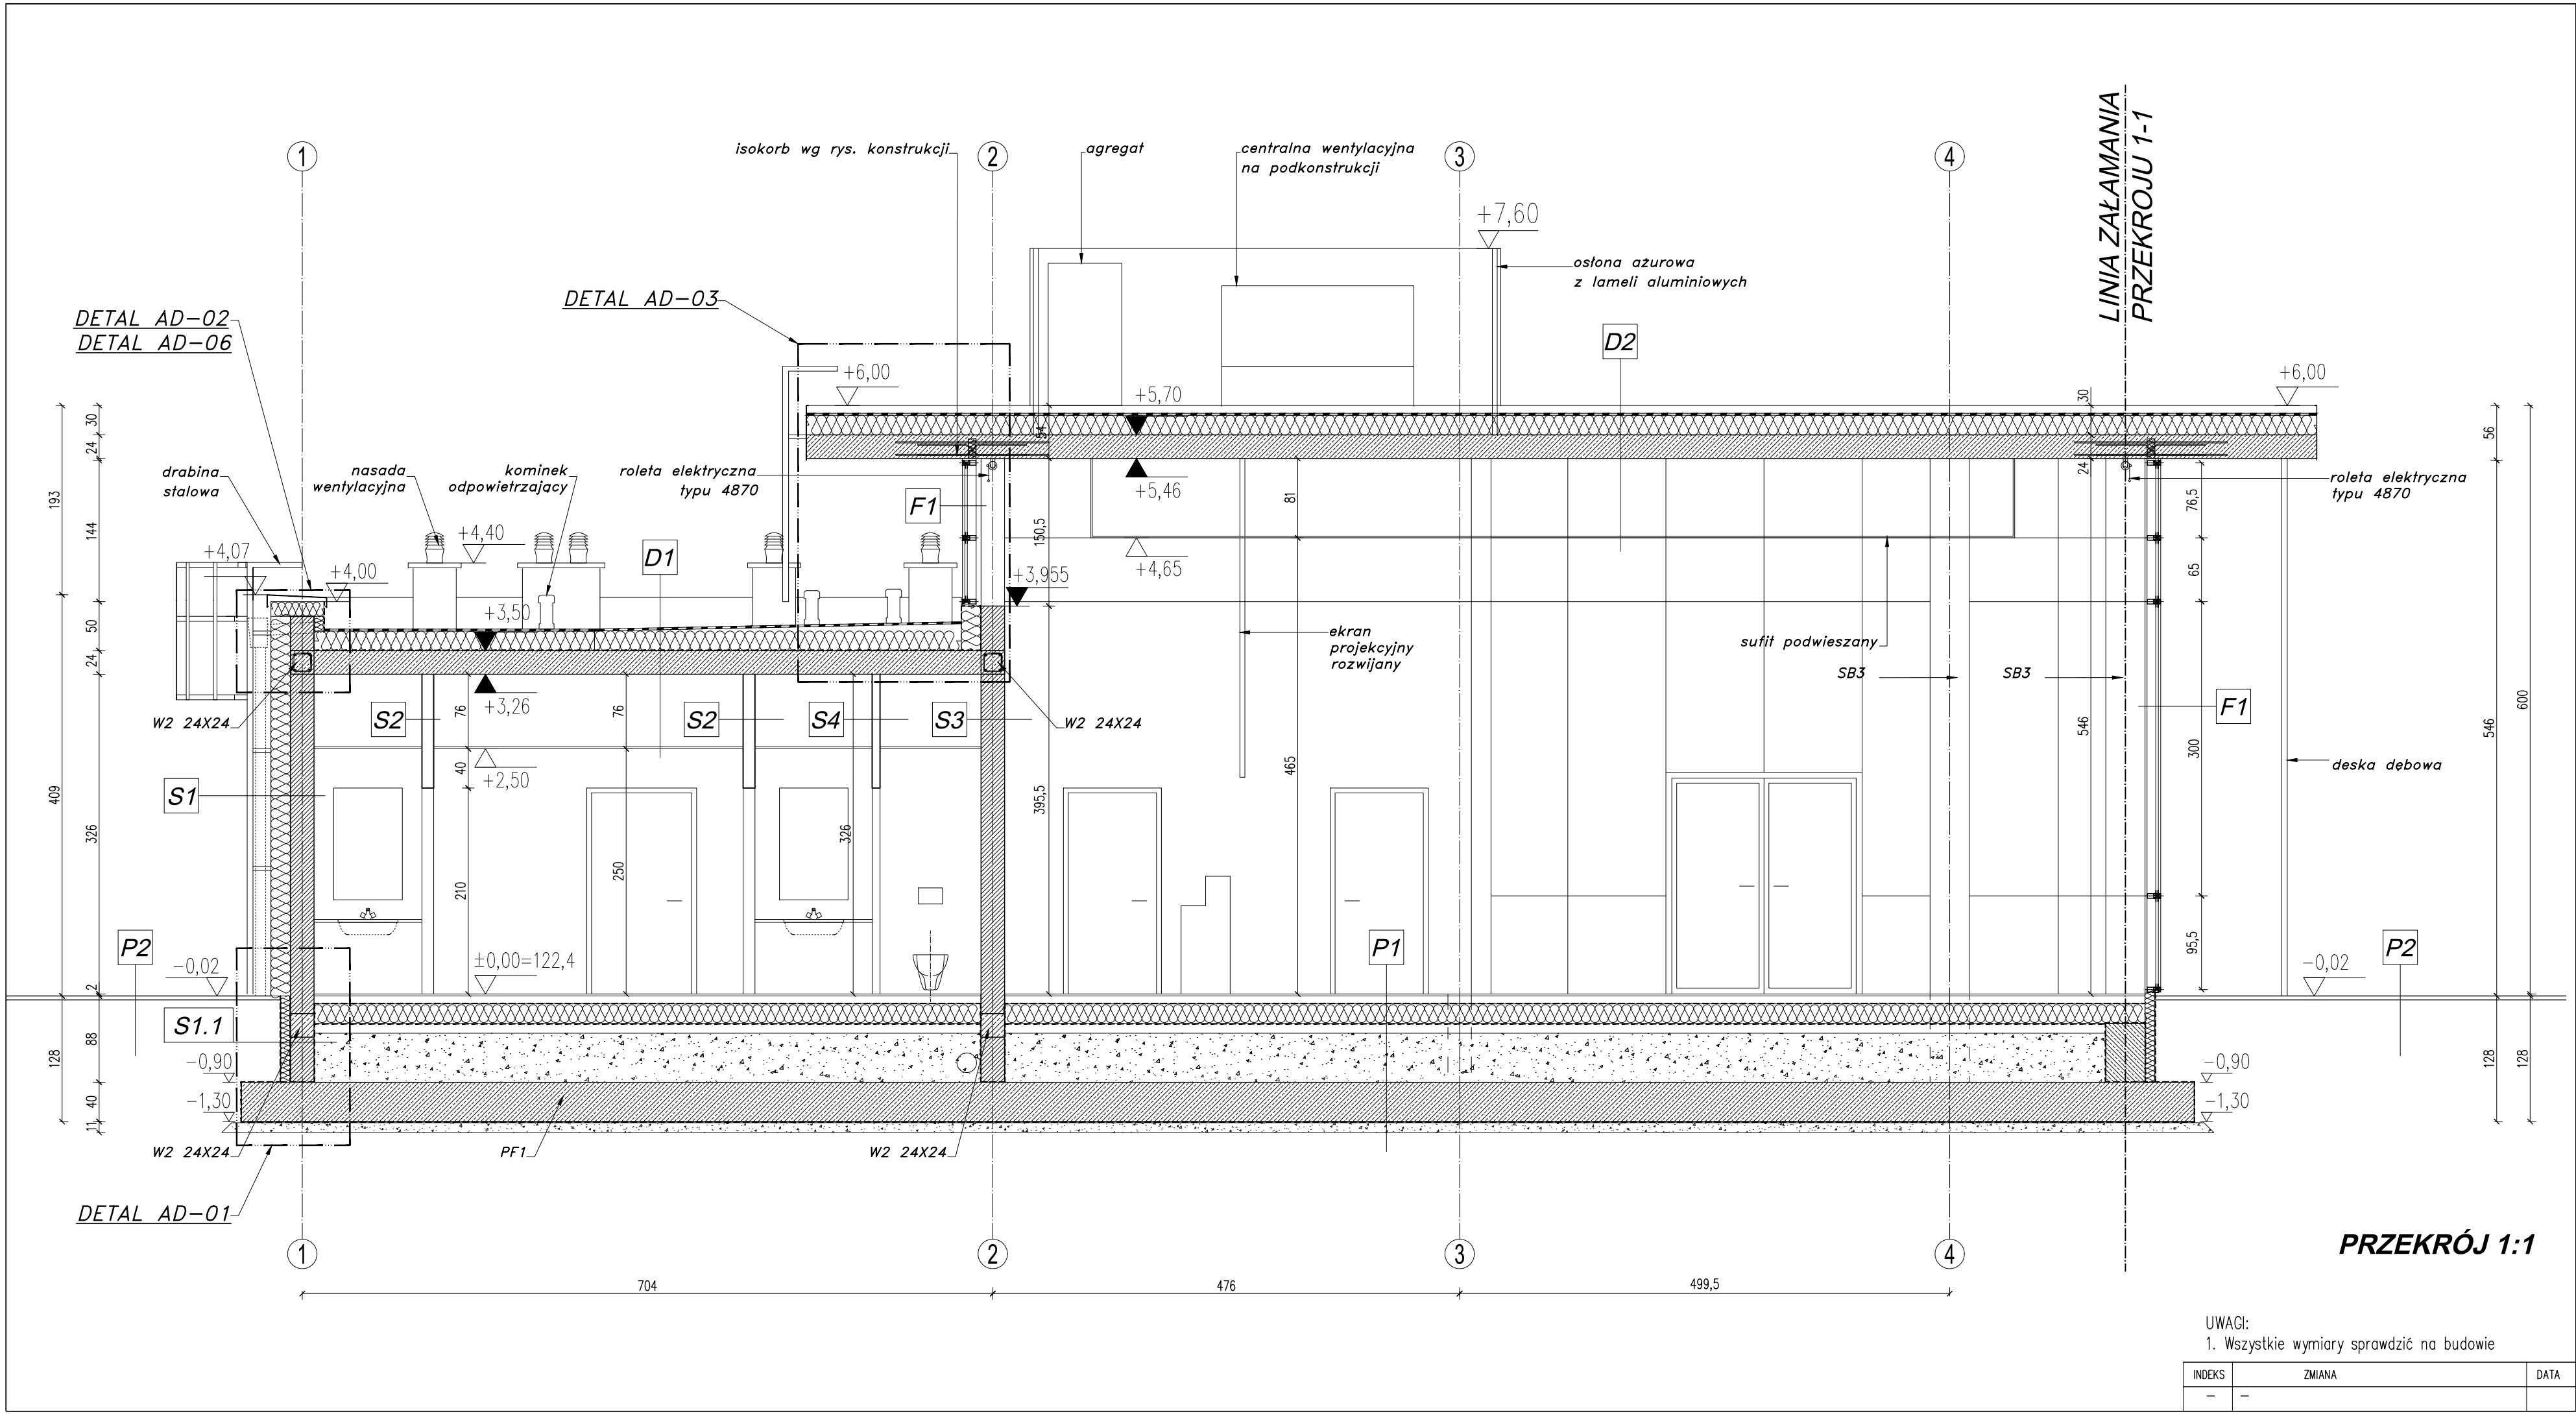


Rozwiązania przegród budowlanych			
P1 PRZEGRODA P1			
warstwa wykończenia podłóg		2,0cm	
wylewka cementowa zbrojona siatką Ø4mm 10x10		8,0cm	
foliatytan.-cynk.			
izolacja termiczna-styropian twardy FS 20		20,0cm	
izolacja pozioma 2x papa termozgrzewalna			
chudy beton		10,0cm	
zwir zagęszczony warstwowo		60,0cm	
płyta fundamentowa		40,0cm	
izolacja pozioma 1x papa termozgrzewalna			
chudy beton		10,0cm	
P2 PRZEGRODA P2			
kostka betonowa		10,0cm	
piasek		20,0cm	
zwir		10,0cm	
tluczeń		44,0cm	
S1 PRZEGRODA S1			
tynek zewnętrzny żywiczny barwiony w masie			
styropian wykończony klejem i siatką		20cm	
ściana z bloczków "SILKA"		24cm	
tynek gipsowy maszynowy		1,5cm	
S1.1 PRZEGRODA S1.1			
folia kubelkowa			
styrodur		10cm	
2x papa termozgrzewalna			
ściana z bloczków betonowych M12		24cm	
2x papa termozgrzewalna			
S2 PRZEGRODA S2			
tynek gipsowy maszynowy		1,5cm	
ściana z bloczków "SILKA"		12cm	
tynek gipsowy maszynowy		1,5cm	
S3 PRZEGRODA S3			
tynek gipsowy maszynowy		1,5cm	
ściana z bloczków pełnych "SILKA"		24cm	
tynek gipsowy maszynowy		1,5cm	
S4 PRZEGRODA S4			
tynek gipsowy maszynowy		1,5cm	
ściana z bloczków pełnych "SILKA"		8cm	
tynek gipsowy maszynowy		1,5cm	
D1 PRZEGRODA D1			
1x papa termozgrzewalna			
poułiretan		min. 15cm	
folia paroszczelna			
strop Filigran		24cm	
D2 PRZEGRODA D2			
1x papa termozgrzewalna			
poułiretan		min. 15cm	
folia paroszczelna			
strop Filigran		24cm	
sufit podwieszany			
D2.1 PRZEGRODA D2.1			
1x papa termozgrzewalna			
poułiretan		min. 15cm	
folia paroszczelna			
strop Filigran		24cm	
F1 PRZEGRODA F1-fasada aluminiowa			
szkło bezpieczne przeźierne			
listwa maskująca-profil aluminiowy systemowy			
rygiel-profil aluminiowy systemowy			
slup-profil aluminiowy systemowy			
MAZUR			
ARQUITECTOS & INGENIEROS ASOCIADOS SP. Z O.O.			
Byków, ul. Przemysłowa 1, 55-095 Mirków			
tel.: 71 328 23 40, fax: 71 328 23 34			
e-mail: pracownia@mazur.biz.pl			
NAZWA ADRES OBIEKTU	Budowa budynku dydaktycznego z aneksem kawiarnianym i sanitarnym na terenie Parku Wrocławskiego w Lubinie		
INWESTOR	Gmina Miejska Lubin ul. Kilińskiego 10, 59-300 Lubin		
BRANŻA	imię i nazwisko	nr upr. bud.	podpis
architektura projektował	Artur Iwański	11/2010/DOIA	
	Barbara Nowotnik		
	Agnieszka Marcinkowska		
	Ewelina Karwicka		
architektura sprawdził	Jakub Zasui	34/DSOKK/2011	
STADIUM	DATA	SKALA	
PROJEKT WYKONAWCZY	MAJ 2013	1:50	
TYTUŁ RYSUNKU	PRZEKRÓJ 1:1		RYS. NR
			A-05
			
ARQUITECTOS & INGENIEROS ASOCIADOS			

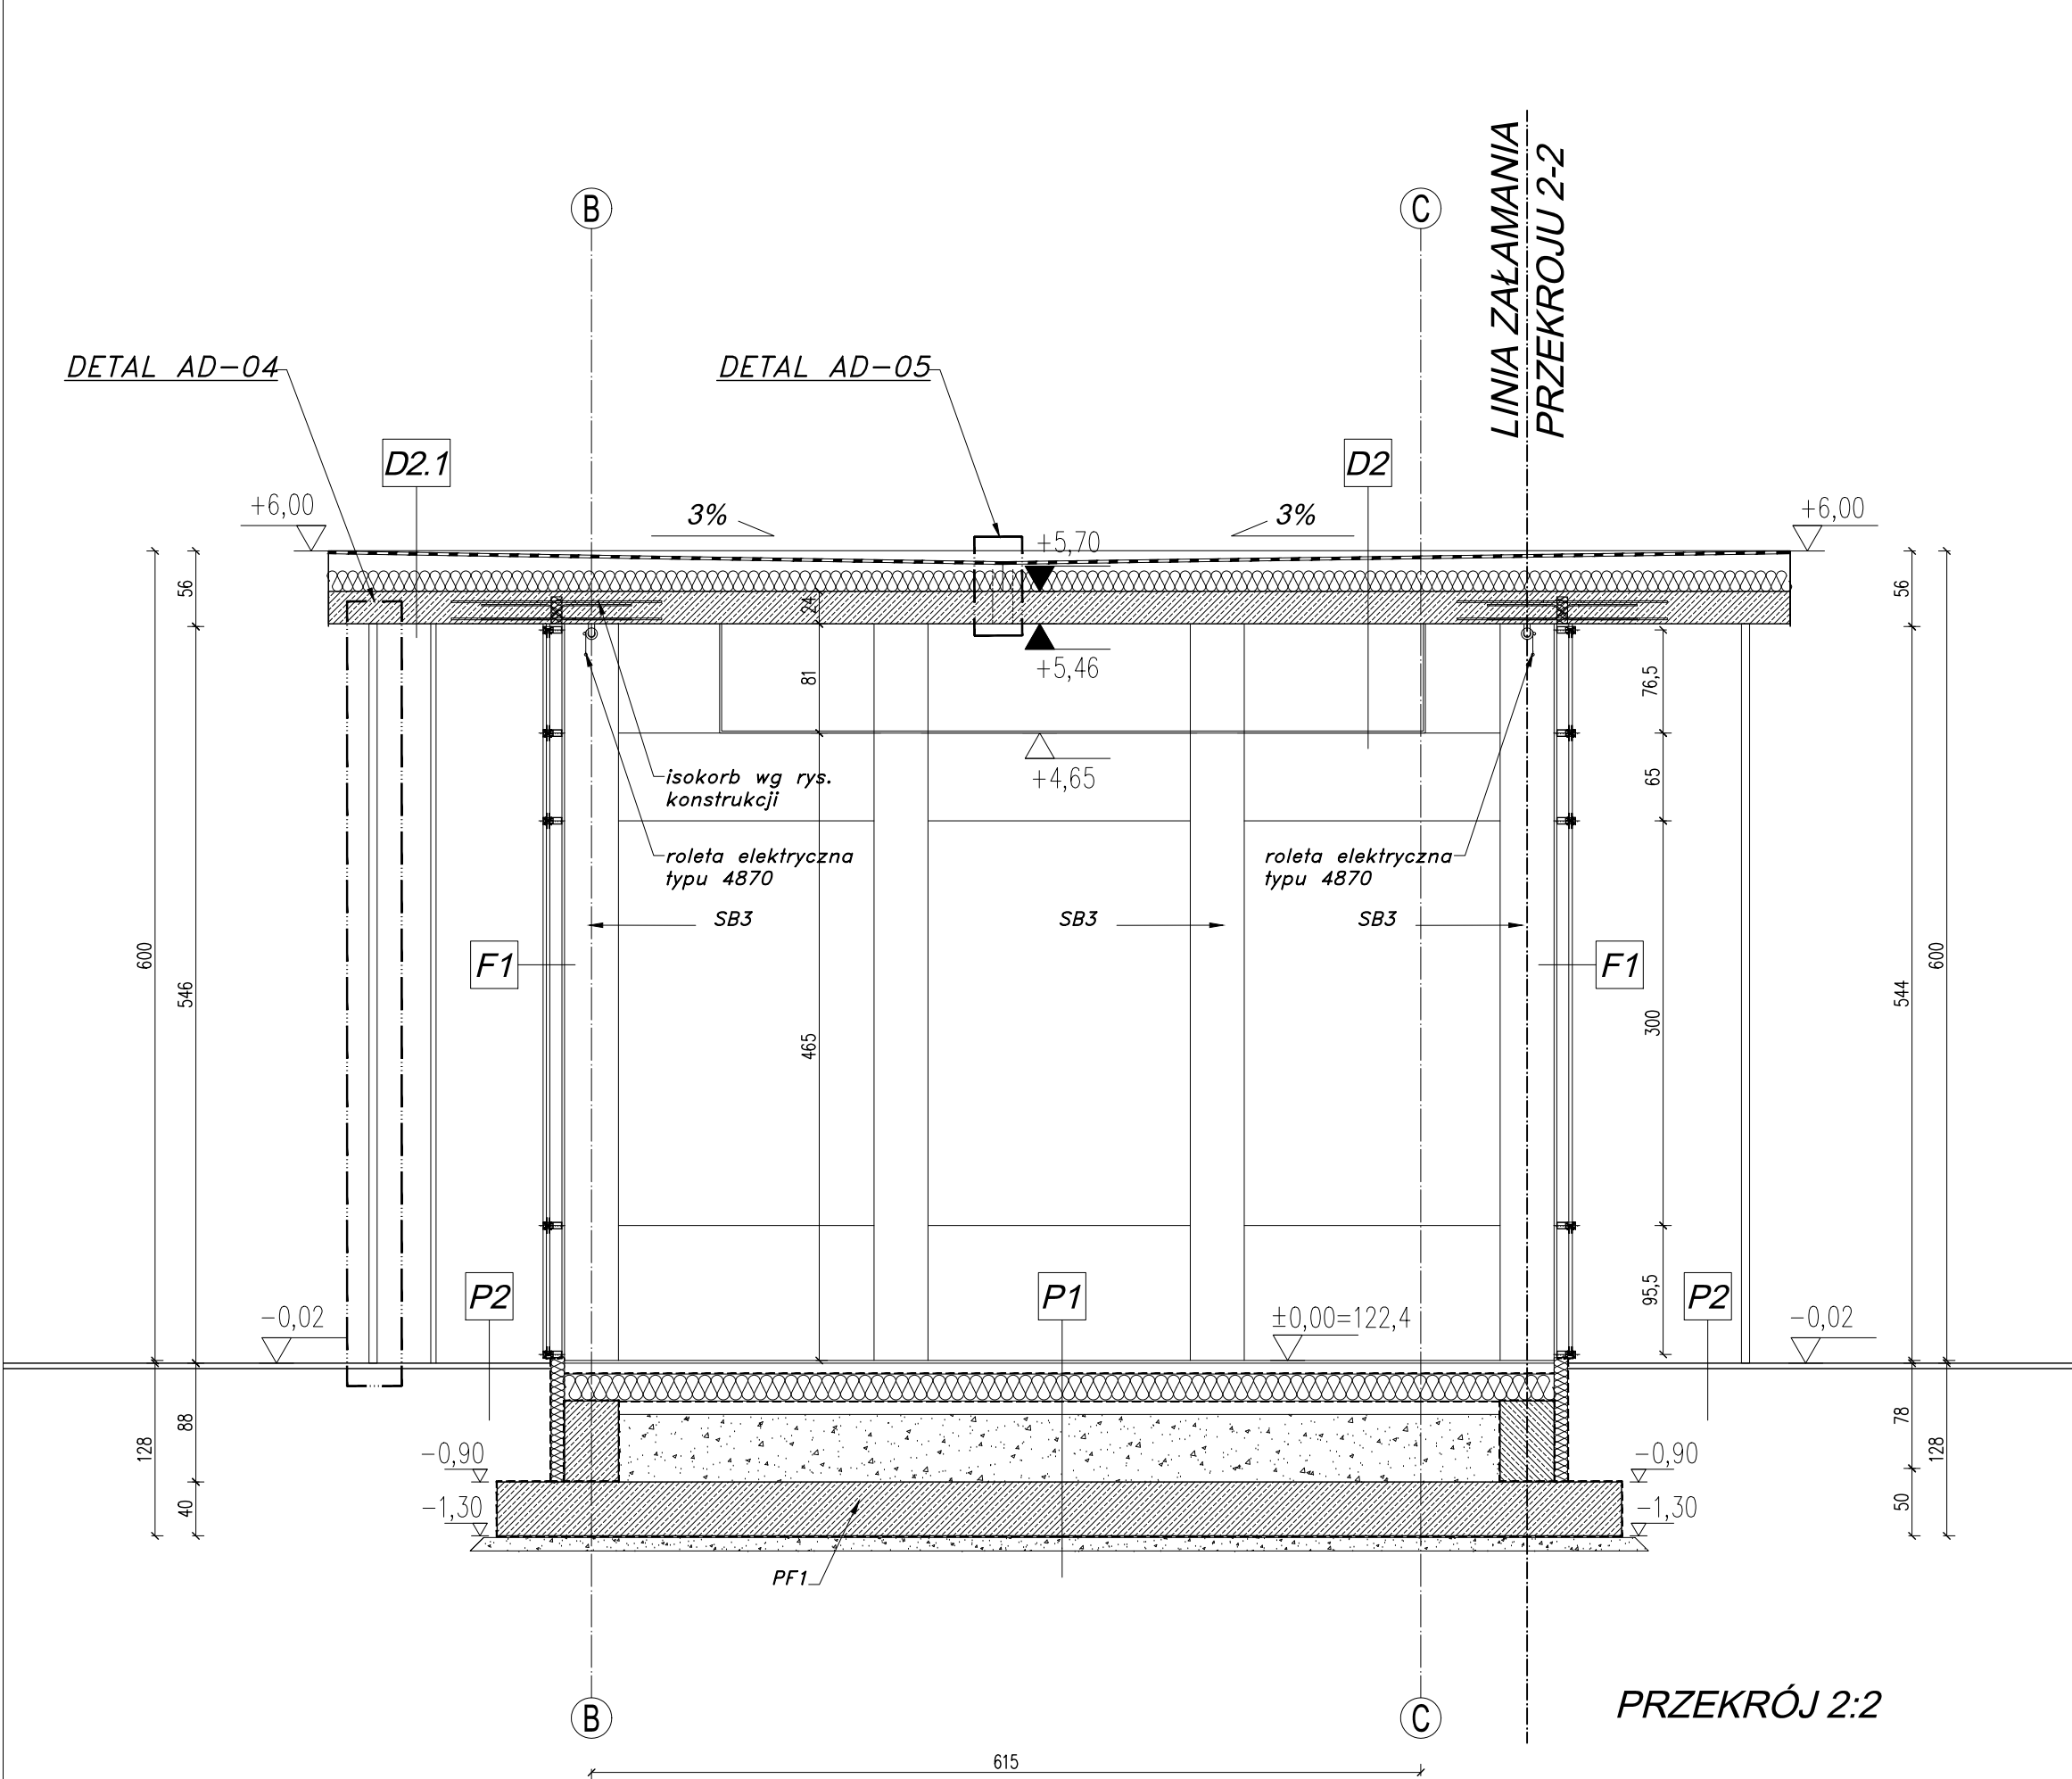

UWAGI:
1. Wszystkie wymiary sprawdzić na budowie

INDEKS	ZMIANA	DATA
-	-	

Rozwiązania przegród budowlanych			
P1 PRZEGRODA P1			
warstwa wykończenia podłóg		2,0cm	
wylewka cementowa zbrojona siatką Ø4mm 10x10		8,0cm	
foliatyln.-cynk.			
izolacja termiczna-styropian twardy FS 20		20,0cm	
izolacja pozioma 2x papa termozgrzewalna			
chudy beton		10,0cm	
zwir zagęszczony warstwowo		60,0cm	
płyta fundamentowa		40,0cm	
izolacja pozioma 1x papa termozgrzewalna			
chudy beton		10,0cm	
grunt rodzimy			
P2 PRZEGRODA P2			
kostka betonowa			
piasek		10,0cm	
zwir		20,0cm	
tłuczeń		44,0cm	
S1 PRZEGRODA S1			
tynk zewnętrzny żywiczny barwiony w masie			
styropian wykończony klejem i siatką		20cm	
ściana z bloczków "SILKA"		24cm	
tynk gipsowy maszynowy		1,5cm	
S1.1 PRZEGRODA S1.1			
folia kubetkowa			
styrodur		10cm	
2x papa termozgrzewalna			
ściana z bloczków betonowych M12		24cm	
2x papa termozgrzewalna			
S2 PRZEGRODA S2			
tynk gipsowy maszynowy		1,5cm	
ściana z bloczków "SILKA"		12cm	
tynk gipsowy maszynowy		1,5cm	
S3 PRZEGRODA S3			
tynk gipsowy maszynowy		1,5cm	
ściana z bloczków pełnych "SILKA"		24cm	
tynk gipsowy maszynowy		1,5cm	
S4 PRZEGRODA S4			
tynk gipsowy maszynowy		1,5cm	
ściana z bloczków pełnych "SILKA"		8cm	
tynk gipsowy maszynowy		1,5cm	
D1 PRZEGRODA D1			
1x papa termozgrzewalna			
poulietan		min.15cm	
folia paroszczelna			
strop Filigran		24cm	
sufit podwieszany			
D2 PRZEGRODA D2			
1x papa termozgrzewalna			
poulietan		min.15cm	
folia paroszczelna			
strop Filigran		24cm	
sufit podwieszany			
D2.1 PRZEGRODA D2.1			
1x papa termozgrzewalna			
poulietan		min.15cm	
folia paroszczelna			
strop Filigran		24cm	
F1 PRZEGRODA F1-fasada aluminiowa			
szkło bezpieczne przeziernie			
listwa maskująca-profil aluminiowy systemowy			
rygiel-profil aluminiowy systemowy			
słup-profil aluminiowy systemowy			
MAZUR			
ARQUITECTOS & INGENIEROS ASOCIADOS SP. Z O.O.			
Byków, ul. Przemysłowa 1, 55-095 Mirków			
tel.: 71 328 23 40, fax: 71 328 23 34			
e-mail: pracownia@mazur.biz.pl			
NAZWA ADRES OBIEKTU	Budowa budynku dydaktycznego z aneksem kawiarnianym i sanitarnym na terenie Parku Wrocławskiego w Lubinie		
INWESTOR	Gmina Miejska Lubin ul. Kilińskiego 10, 59-300 Lubin		
BRANŻA	imię i nazwisko	nr upr. bud.	podpis
architektura projektował	Artur Iwański	11/2010/DOIA	
	Barbara Nowotnik		
	Agnieszka Marcinkowska		
	Ewelina Karwicka		
architektura sprawdził	Jakub Zasuń	34/DSOKK/2011	
STADIUM	DATA	SKALA	
PROJEKT WYKONAWCZY	MAJ 2013	1:50	
TYTUŁ RYSUNKU	PRZEKRÓJ 2:2		RYS. NR
			A-05.1
			

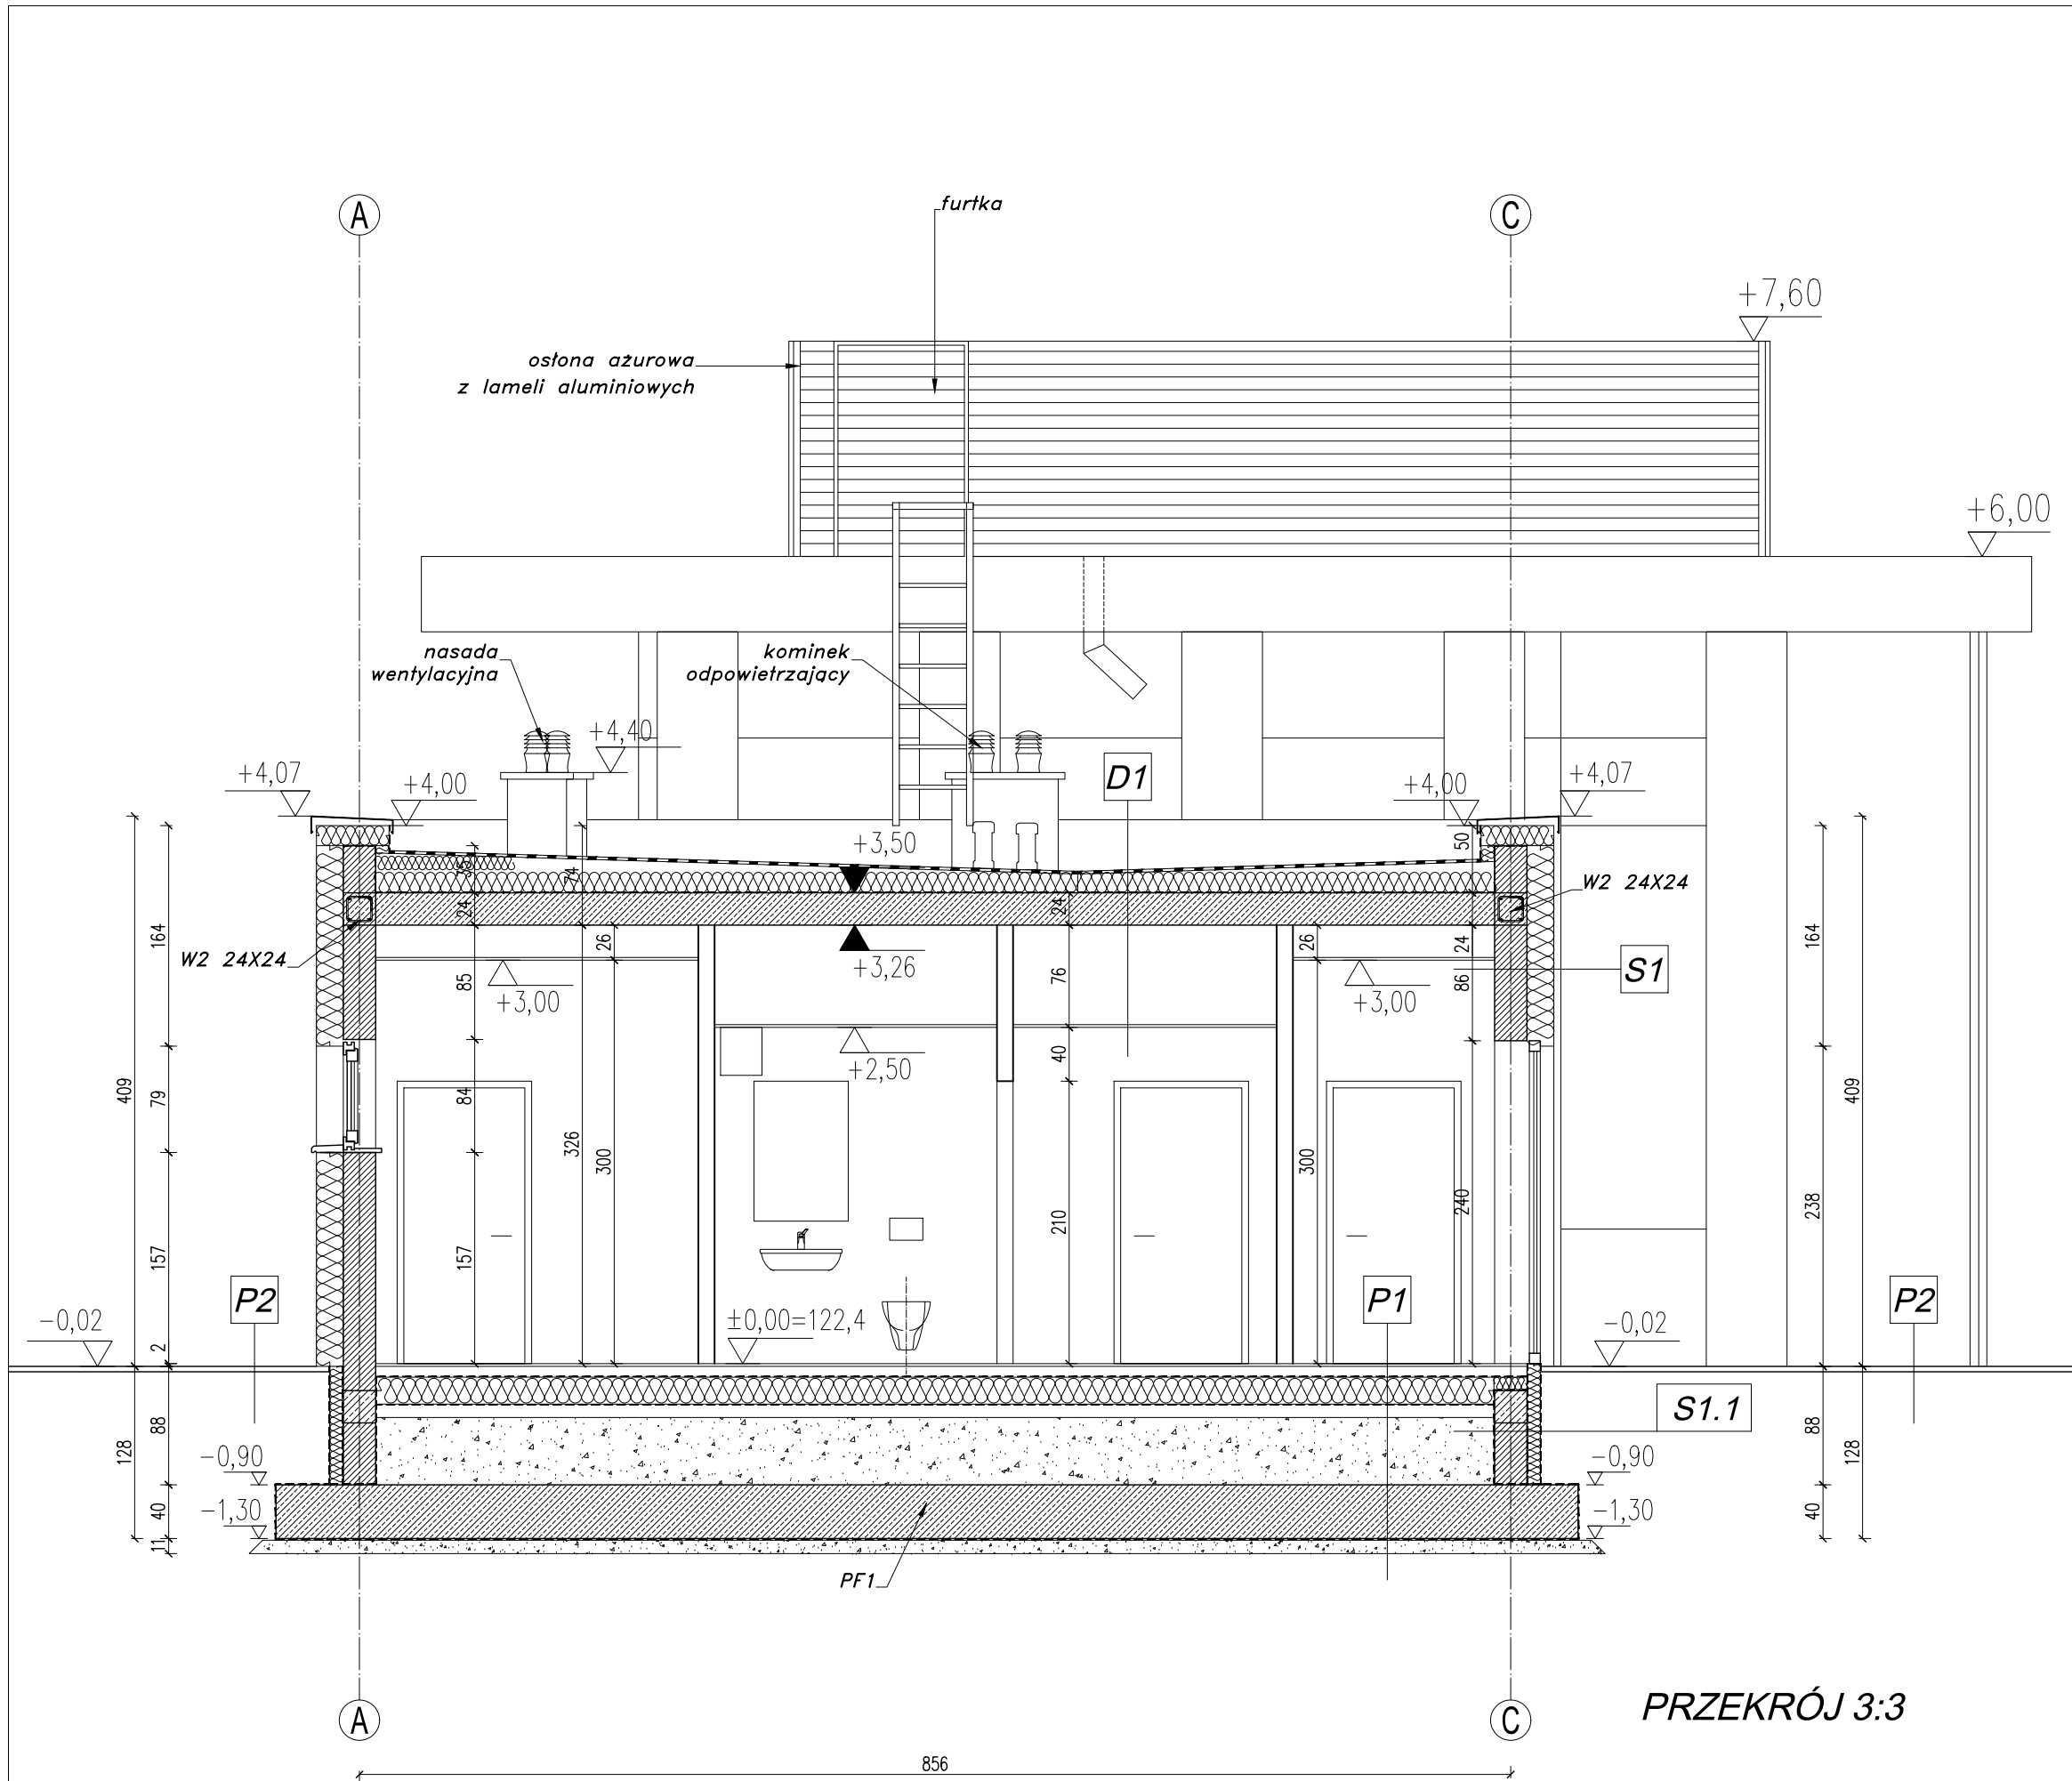

PRZEKRÓJ 3:3

UWAGI:
1. Wszystkie wymiary sprawdzić na budowie

INDEKS	ZMIANA	DATA
-	-	

Rozwiązania przegród budowlanych






P1	PRZEGRODA P1	
warstwa wykończenia podłóg		2,0cm
wylewka cementowa zbrojona siatką Ø4mm 10x10		8,0cm
foliatyln.-cynk.		
izolacja termiczna-styropian twardy FS 20		20,0cm
izolacja pozioma 2x papa termozgrzewalna		
chudy beton		10,0cm
zwir zagęszczony warstwowo		60,0cm
plyta fundamentowa		40,0cm
izolacja pozioma 1x papa termozgrzewalna		
chudy beton		10,0cm
grunt rodzimy		
P2	PRZEGRODA P2	
kostka betonowa		
piasek		10,0cm
zwir		20,0cm
fluczeń		44,0cm
S1	PRZEGRODA S1	
tynk zewnętrzny żywiczny barwiony w masie		
styropian wykończony klejem i siatką		20cm
ściana z bloczków "SILKA"		24cm
tynk gipsowy maszynowy		1,5cm
S1.1	PRZEGRODA S1.1	
folia kubetkowa		
styrodur		10cm
2x papa termozgrzewalna		
ściana z bloczków betonowych M12		24cm
2x papa termozgrzewalna		
S2	PRZEGRODA S2	
tynk gipsowy maszynowy		1,5cm
ściana z bloczków "SILKA"		12cm
tynk gipsowy maszynowy		1,5cm
S3	PRZEGRODA S3	
tynk gipsowy maszynowy		1,5cm
ściana z bloczków pełnych "SILKA"		24cm
tynk gipsowy maszynowy		1,5cm
S4	PRZEGRODA S4	
tynk gipsowy maszynowy		1,5cm
ściana z bloczków pełnych "SILKA"		8cm
tynk gipsowy maszynowy		1,5cm
D1	PRZEGRODA D1	
1x papa termozgrzewalna		min.15cm
poulietan		
folia paroszczelna		24cm
strop Filigran		
sufit podwieszany		
D2	PRZEGRODA D2	
1x papa termozgrzewalna		min.15cm
poulietan		
folia paroszczelna		24cm
strop Filigran		
sufit podwieszany		
D2.1	PRZEGRODA D2.1	
1x papa termozgrzewalna		min.15cm
poulietan		
folia paroszczelna		24cm
strop Filigran		
F1	PRZEGRODA F1-fasada aluminiowa	
szkło bezpieczne przeziernie		
listwa maskująca-profil aluminiowy systemowy		
rygiel-profil aluminiowy systemowy		
stup-profil aluminiowy systemowy		

MAZUR

ARQUITECTOS & INGENIEROS ASOCIADOS SP. Z O.O.
Byków, ul. Przemysłowa 1, 55-095 Mirków
tel.: 71 328 23 40, fax: 71 328 23 34
e-mail: pracownia@mazur.biz.pl






NAZWA ADRES OBIEKTU	Budowa budynku dydaktycznego z aneksem kawiarnianym i sanitarnym na terenie Parku Wrocławskiego w Lubinie		
INWESTOR	Gmina Miejska Lubin ul. Kilińskiego 10, 59-300 Lubin		
BRANŻA	imię i nazwisko	nr upr. bud.	podpis
architektura projektował	Artur Iwański	11/2010/DOIA	
	Barbara Nowotnik		
	Agnieszka Marcinkowska		
	Ewelina Karwicka		
architektura sprawdził	Jakub Zasur	34/DSOKK/2011	
STADIUM	DATA	SKALA	
PROJEKT WYKONAWCZY	MAJ 2013	1:50	
TYTUŁ RYSUNKU	PRZEKRÓJ 3:3		RYS. NR
			A-05.2

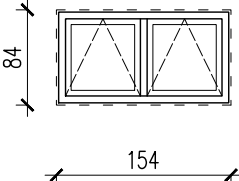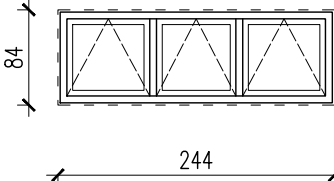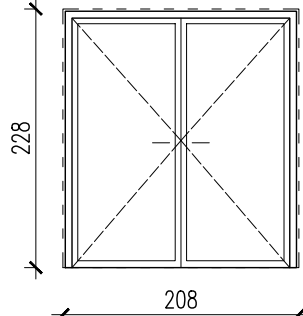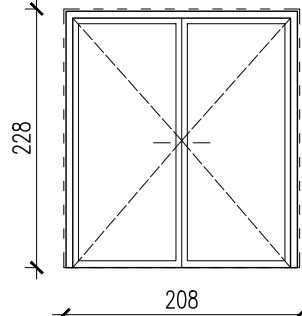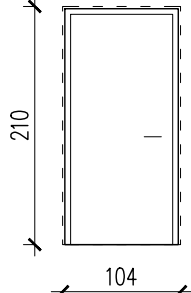

ZESTAWIENIE STOLARKI OKIENNEJ I DRZWIOWEJ					
symbol	01	02	D1	D2	D3
SCHEMAT GRAFICZNY					
	wymiar w świetle muru S/H	S=1540mm H=840mm	S=2440mm H=840mm	S=2080mm H=2280mm	S=2080mm H=2280mm
	wymiar ramy So/Ho /w świetle przejścia	So=1500mm Ho=800mm	So=2400mm Ho=800mm	So=1900mm Ho=2100mm	So=1900mm Ho=2100mm
	otwieranie	uchylne	uchylne		L
	PARTER	1	2	1	1
IŁOŚĆ ŁĄCZNIE	1 sztuka	2 sztuki	1 sztuka	1 sztuka	1 sztuka
UWAGI	1. stolarka tytan.-cynk. w kolorze RAL7016	1. stolarka tytan.-cynk. w kolorze RAL7016	1. stolarka tytan.-cynk. w kolorze RAL7016	1. stolarka aluminiowa w kolorze RAL7016	1. stolarka stalowa w kolorze RAL7016

ZESTAWIENIE STOLARKI OKIENNEJ I DRZWIOWEJ



DRZWI WEWNĘTRZNE

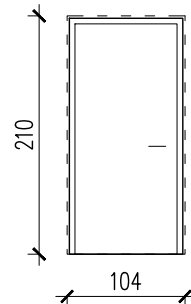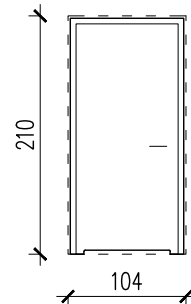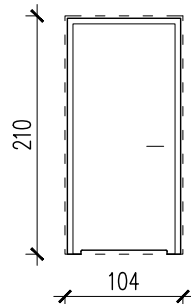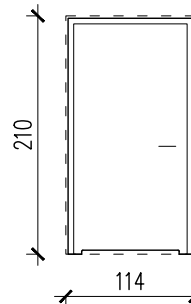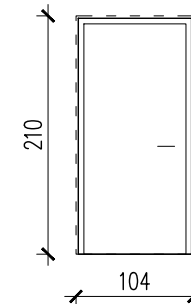symbol	Dw01	Dw02	Dw03	Dw04	Dw05
SCHEMAT GRAFICZNY					
	1. drzwi okleinowane w kolorze jasnym szarym np: RAL7035	drzwi z otworem lub podcięciem w dolnej części o wielkości min.0,022m² dla dopływu powietrza	drzwi z otworem lub podcięciem w dolnej części o wielkości min.0,022m² dla dopływu powietrza	drzwi z otworem lub podcięciem w dolnej części o wielkości min.0,022m² dla dopływu powietrza	1. drzwi okleinowane w kolorze jasnym szarym np: RAL7035
	wymiar w świetle muru S/H	S=1040mm H=2100mm	S=1040mm H=2100mm	S=940mm H=2100mm	S=1140mm H=2100mm
	wymiar ramy So/Ho /w świetle przejścia	So=900mm Ho=2000mm	So=900mm Ho=2000mm	So=800mm Ho=2000mm	So=1000mm Ho=2000mm
	otwieranie	L P	L P	L P	L P
PARTER	4 1	- 3	2 1	1	1 1
IŁOŚĆ ŁĄCZNIE	5 sztuk	3 sztuki	3 sztuki	1 sztuka	2 sztuki
UWAGI	1. drzwi okleinowane w kolorze jasnym szarym np: RAL7035	1. drzwi okleinowane w kolorze jasnym szarym np: RAL7035	1. drzwi okleinowane w kolorze jasnym szarym np: RAL7035	1. drzwi okleinowane w kolorze jasnym szarym np: RAL7035	1. drzwi okleinowane w kolorze jasnym szarym np: RAL7035


- UWAGI:
- Klamki chromowane
 - Okucia widoczne chromowane, niewidoczne ocynk.
 - Parapety zewnętrzne z blachy aluminiowej lakierowanej, w kolorze stolarki okiennej
 - Parapety wewnętrzne z konglomeratu droбноziarnistego, w kolorze stolarki okiennej

- UWAGI:
- Wszystkie wymiary sprawdzić na budowie


INDEKS	ZMIANA	DATA
-	-	
MAZUR ARQUITECTOS & INGENIEROS ASOCIADOS SP. Z O.O. Byków, ul. Przemysłowa 1, 55-095 Mirków tel.: 71 328 23 40, fax: 71 328 23 34 e-mail: pracownia@mazur.biz.pl		
NAZWA ADRES OBIEKTU	Budowa budynku dydaktycznego z aneksem kawiarnianym i sanitarnym na terenie Parku Wrocławskiego w Lubinie	
INWESTOR	Gmina Miejska Lubin ul. Kilińskiego 10, 59-300 Lubin	
BRANŻA	imię i nazwisko	nr upr. bud.
architektura projektował	Artur Iwański	11/2010/DOIA
	Barbara Nowotnik	
	Agnieszka Marcinkowska	
	Ewelina Karwicka	
architektura sprawdził	Jakub Zasuń	34/DSOKK/2011
STADIUM	DATA	SKALA
PROJEKT WYKONAWCZY	MAJ 2013	1:75
TYTUŁ RYSUNKU	ZESTAWIENIE STOLARKI	
	RYS. NR A-06	

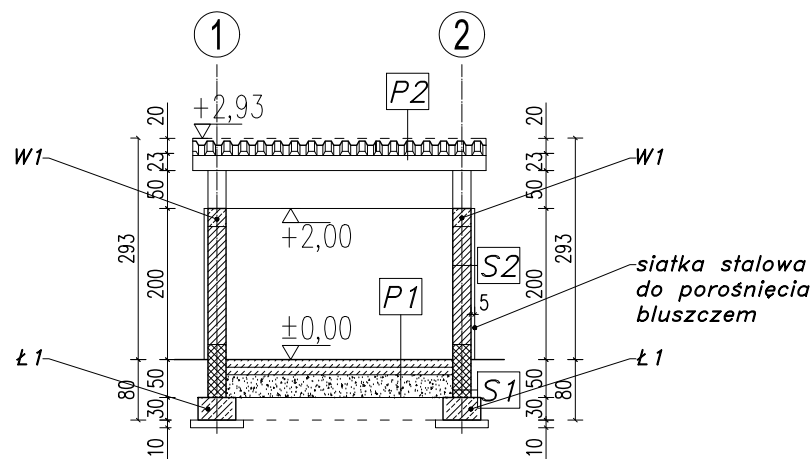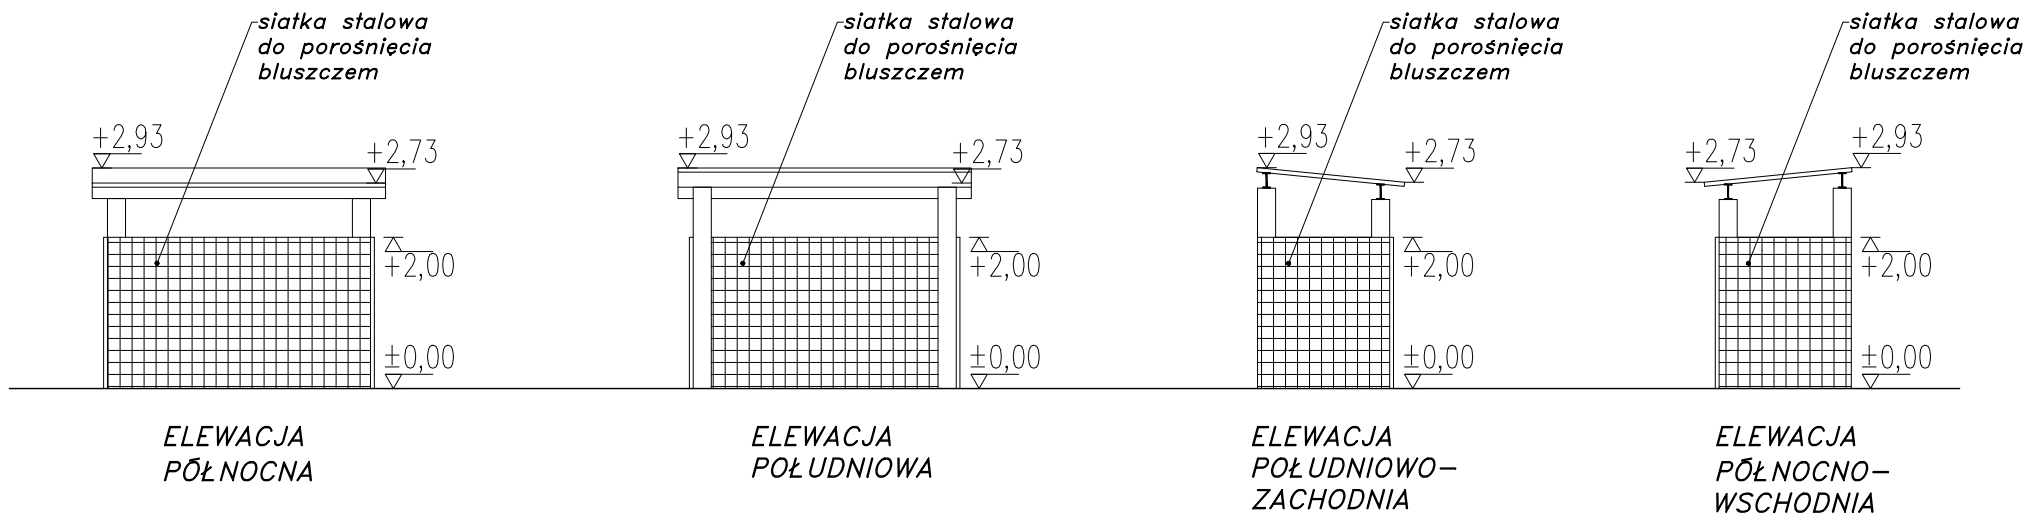


PRZEKRÓJ 1-1

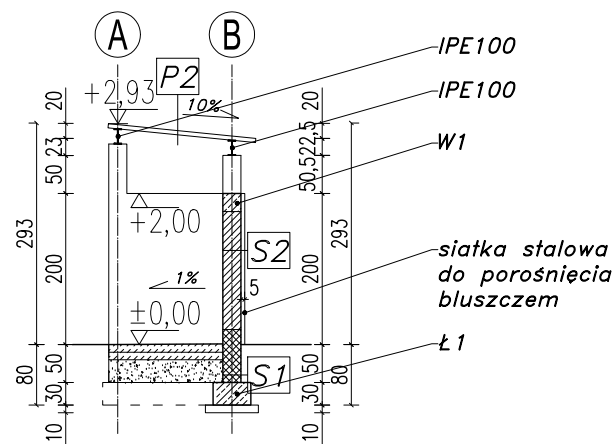


PRZEKRÓJ 2-2

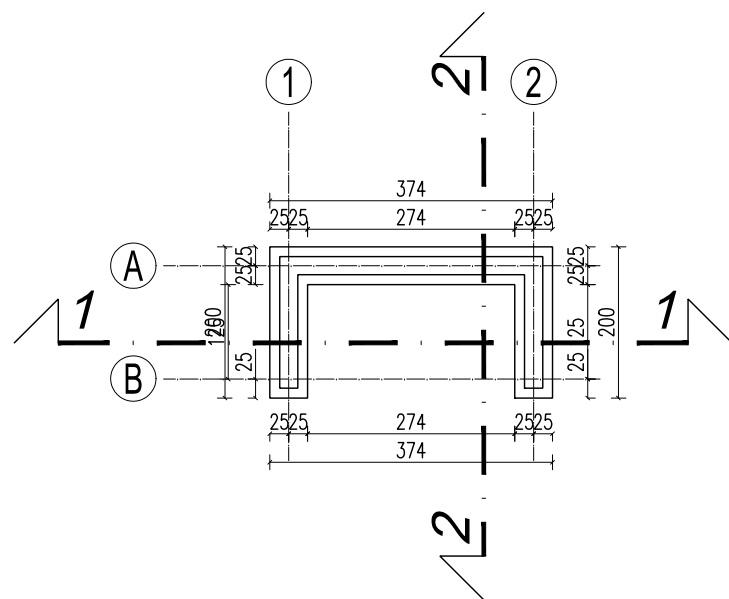

RZUT FUNDAMENTÓW

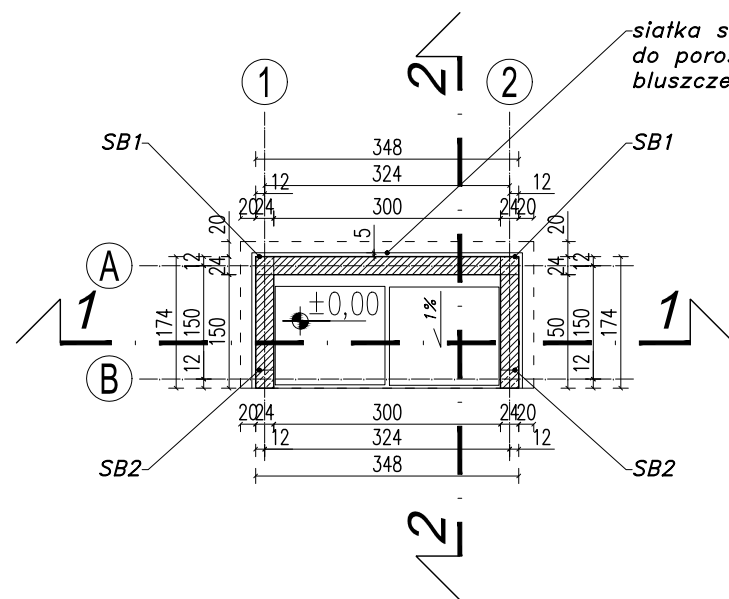

RZUT PARTERU

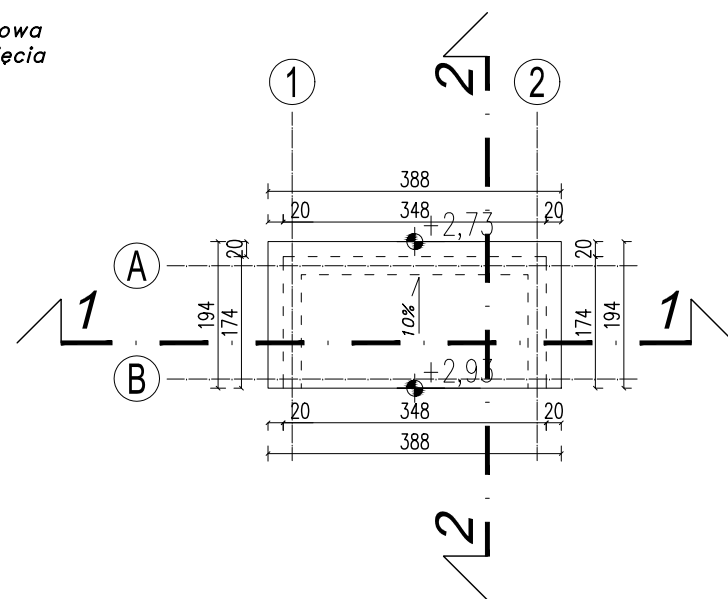


RZUT DACHU

Rozwiązania przegród budowlanych

<u>P1</u>	<u>PRZEGRODA P1</u>	
posadzka betonowa		10cm
folia polietylenowa (warstwa rozdzielcza)		
chudy beton		10cm
podbudawa z tłucznia		30cm
<u>P2</u>	<u>PRZEGRODA P2</u>	
blacha trapezowa T55x0,7		5,5cm
<u>S1</u>	<u>PRZEGRODA S1</u>	
folia kubelkowa		1cm
hydroizolacja np. Dysperbit 2x		
błoczki bet. M12		24cm
hydroizolacja np. Dysperbit 2x		
<u>S2</u>	<u>PRZEGRODA S2</u>	
tynek akrylowy		1cm
ściana z bloczków "SILKA"		24cm
tynek akrylowy		1cm
siatka stalowa		

UWAGI:
1. Wszystkie wymiary sprawdzić na budowie

INDEKS	ZMIANA	DATA
-	-	
MAZUR ARQUITECTOS & INGENIEROS ASOCIADOS SP. Z O.O. Byków, ul. Przemysłowa 1, 55-095 Mirków tel.: 71 328 23 40, fax: 71 328 23 34 e-mail: pracownia@mazur.biz.pl		
NAZWA ADRES OBIEKTU	Budowa budynku dydaktycznego z aneksem kawiarnianym i sanitarnym na terenie Parku Wrocławskiego w Lubinie	
INWESTOR	Gmina Miejska Lubin ul. Kilińskiego 10, 59-300 Lubin	
BRANŻA	imię i nazwisko	nr upr. bud.
architektura	Artur Iwański	11/2010/DOIA
projektował	Barbara Nowotnik	
	Agnieszka Marcinkowska	
	Ewelina Karwicka	
architektura	Jakub Zasur	34/DSOKK/2011
sprawił	DATA	SKALA
STADIUM	MAJ 2013	1:100
PROJEKT WYKONAWCZY	DATA	SKALA
TYTUŁ RYSUNKU	ŚMIETNIK	RYS. NR
		A-07
MAZUR ARQUITECTOS & INGENIEROS ASOCIADOS		

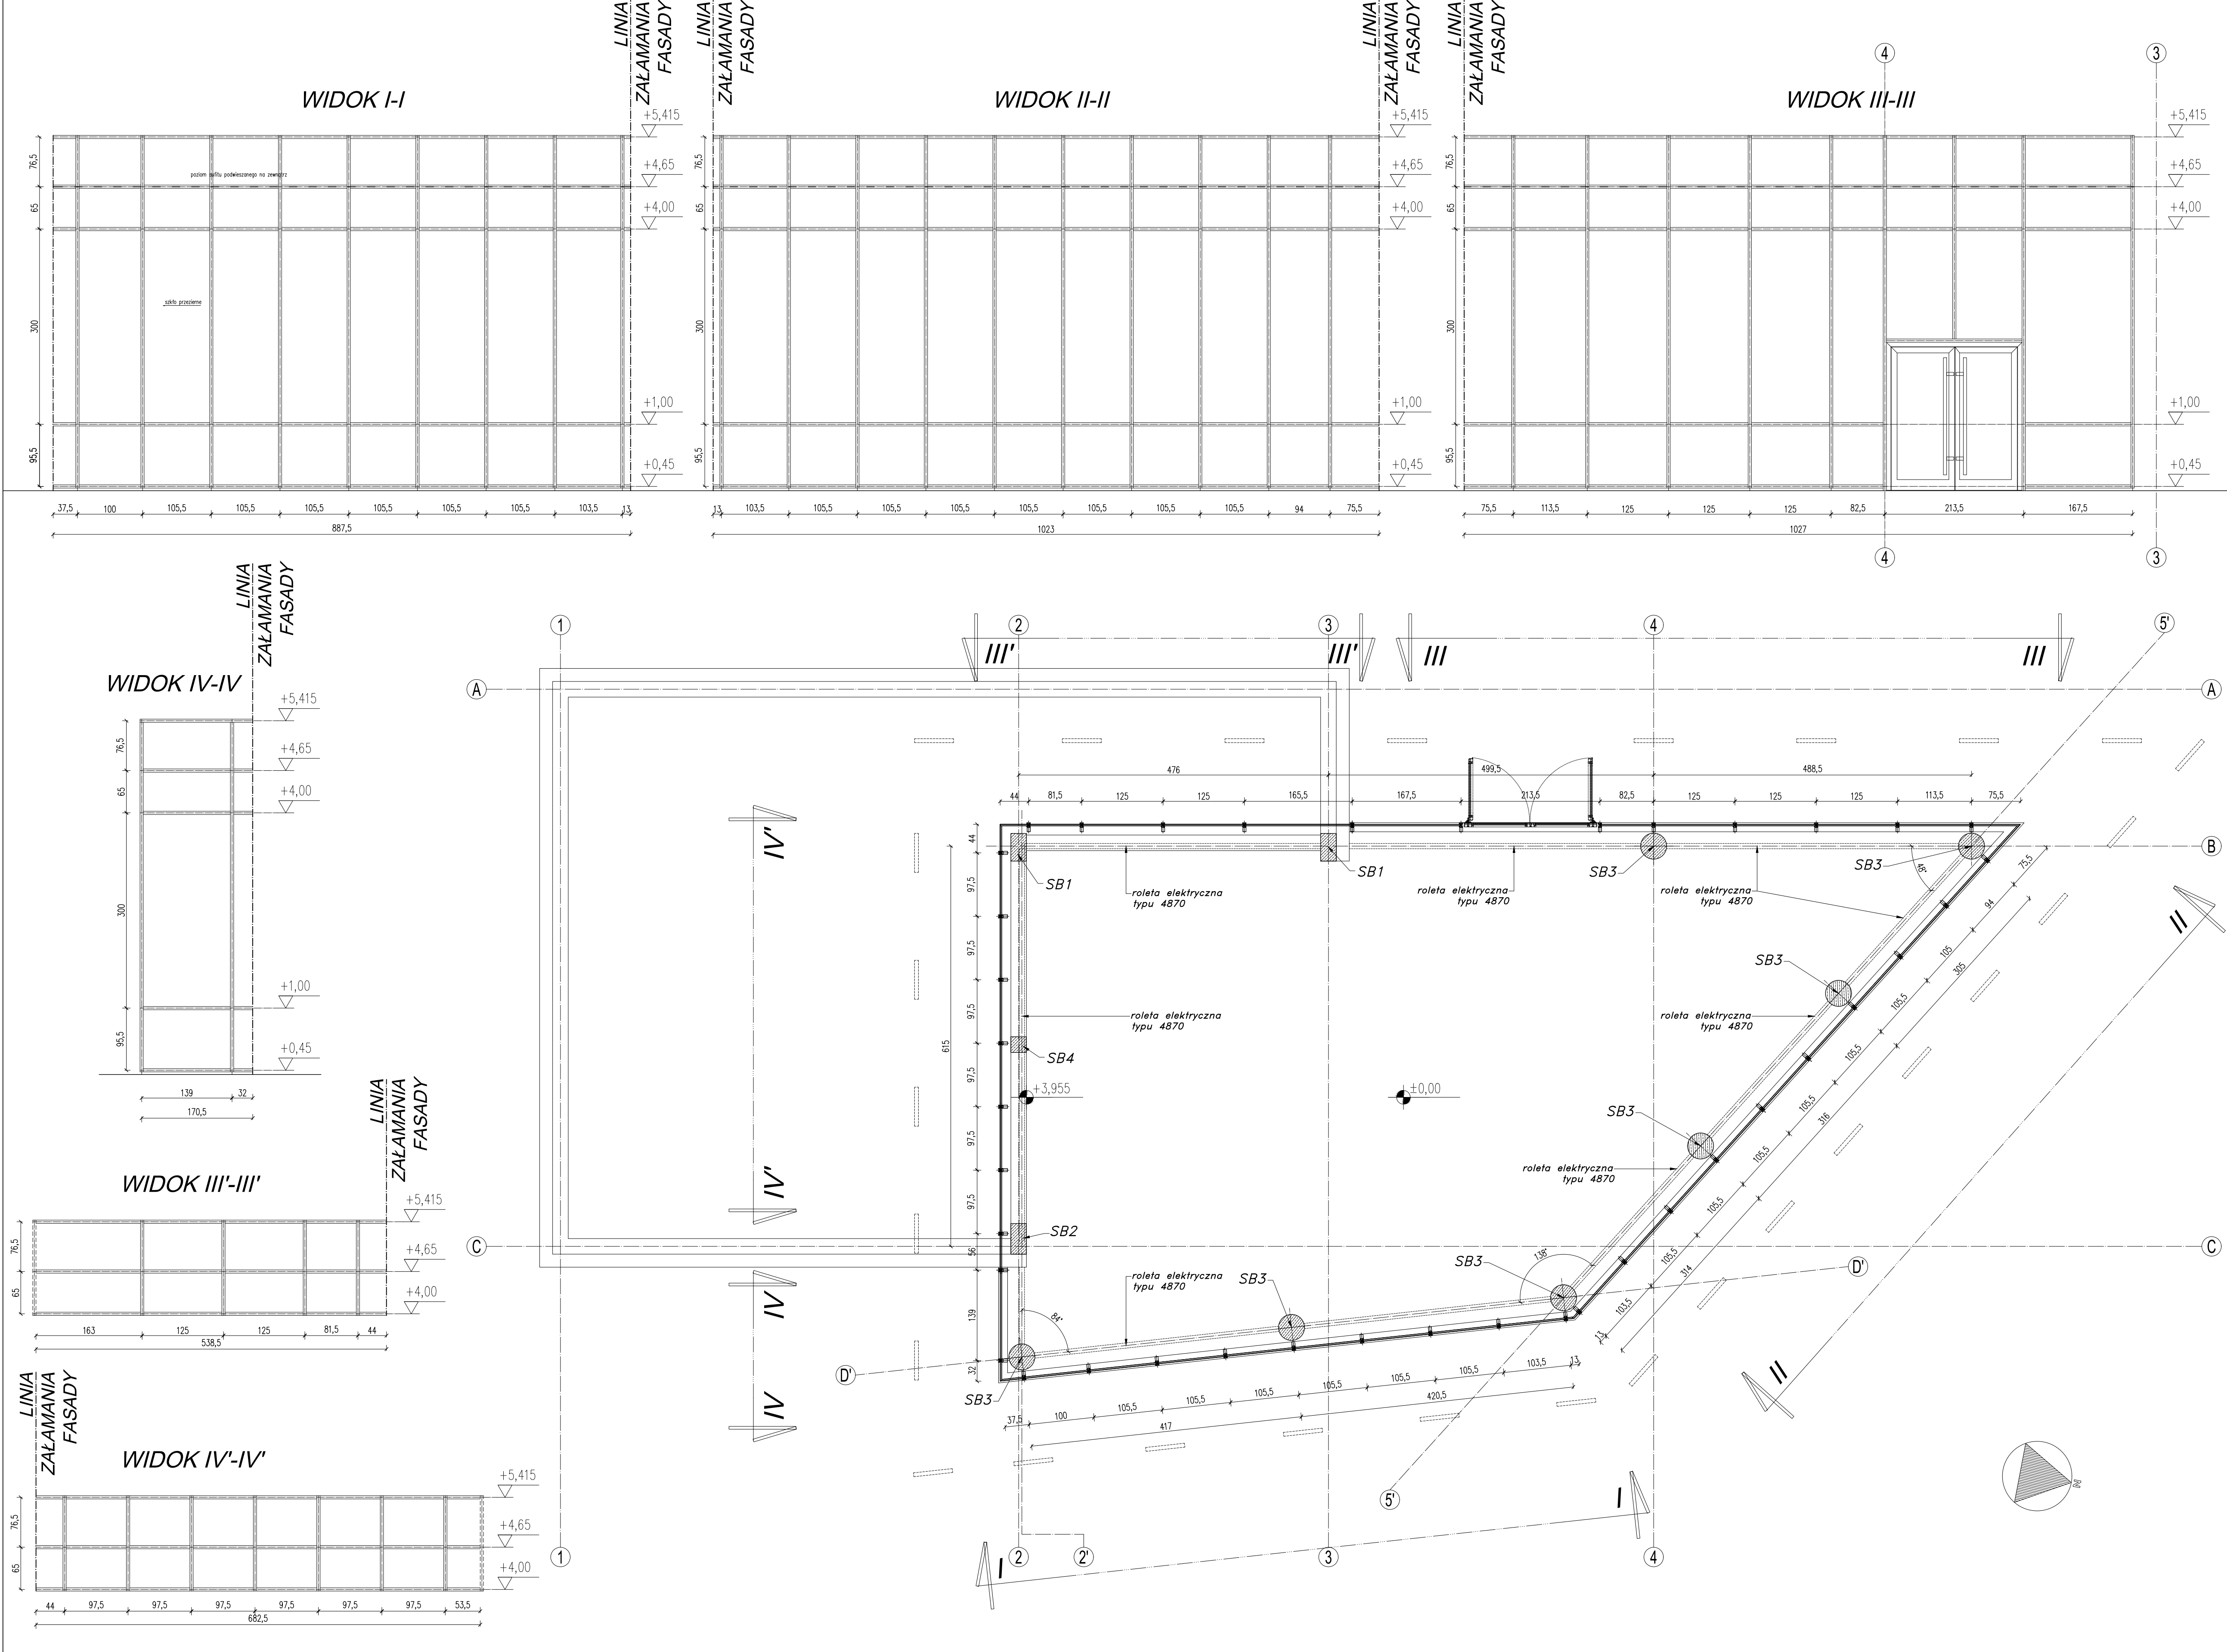

- UWAGI:
1. Rysunek jest podstawą do opracowania projektu wykonawczego fasady i nie służy do realizacji.
 2. Wszystkie rysunki należy rozpatrywać łącznie ze specyfikacją techniczną, obliczeniami statycznymi, projektem architektoniczno-budowlanym oraz operatem p.poz.
 3. Połączenia profili systemowych, uszczelki, odwodnienia wykonać z instrukcją wyrazotową i montażową producenta.
 4. Od wewnątrz zamknąć fasadę paroszczelnie do przegrod zewnętrznych.
 5. Elementy okładzin elewacyjnych powinny być mocowane do konstrukcji budynku w sposób uniemożliwiający w przypadku pożaru ich odpalenie w czasie krótszym niż wyklicający z wymaganej klasy odporności ogniowej dla ściany zewnętrznej, na której są mocowane.
 6. Kolorystykę elementów aluminiowych RAL7016.
 7. Dobór przekrojów oraz rodzaj spłowo konstrukcyjnego dla szkła wg wyliczonych producenta szkła w dostosowaniu do obciążeń.
 8. Wykonawca jest zobowiązany do dostarczenia kompletnej instrukcji usuwania nieczystości, konserwacji, czyszczenia elewacji od zewnątrz i wewnątrz.
 9. Wykonawca jest zobowiązany dostarczyć dowody stwierdzające poprawność wszystkich rozwiązań materiałowych oraz konstrukcyjnych dla zewnętrznych okładzin elewacyjnych w szczególności w zakresie odporności ogniowej fasady, w tym pasów międzykondygnacyjnych.
 10. Wzrosty niezastrzeżone ze stali nierdzewnej.
 11. Schemat okien, drzwi i drzwi w widoku od zewnątrz.

UWAGI:

1. Wszystkie wymiary sprawdzić na budowie

INDEKS	ZMIANA	DATA
-	-	-

MAZUR
ARQUITECTOS & INGENIEROS ASOCIADOS SP. Z O.O.
Byków, ul. Przemysłowa 1, 55-095 Mirków
tel.: 71 328 23 40, fax: 71 328 23 34
e-mail: pracownia@mazur.biz.pl

NAZWA
ADRES
OBJEKTU

Budowa budynku dydaktycznego z aneksem kawiarnianym i sanitarnym na terenie Parku Wrocławskiego w Lubinie

INWESTOR

Gmina Miejska Lubin
ul. Kilińskiego 10, 59-300 Lubin

BRANŻA	imię i nazwisko	nr upr. bud.	podpis
architektura projektowa	Artur Jwański	11/2010/DOIA	
	Barbara Nowotnik		
	Agnieszka Marcinkowska		
	Ewelina Karwiczka		
architektura sprawdził	Jakub Zasui	34/DSOKK/2011	
STADIUM	DATA	SKALA	
PROJEKT WYKONAWCZY	MAJ 2013	1:50	
TITUL RYSUNKU	FASADA-RZUT, WIDOKI	AVS. NR	
		A-08	