


T.ZAPLECZE
Rozdzielnica wnekowa metalowa
IP43–IK08/drzwi płaskie, transparentne

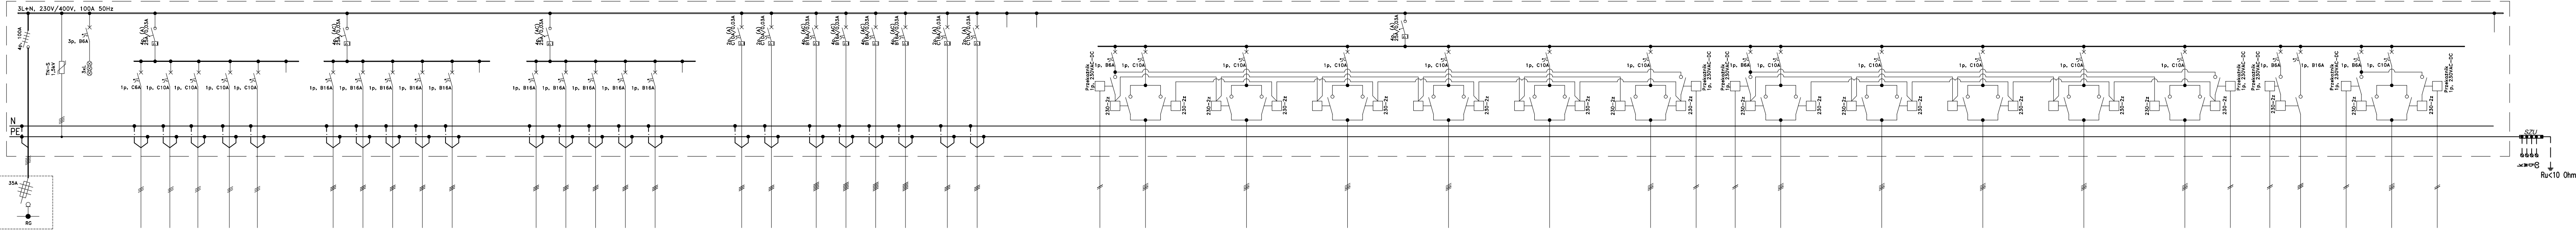

Nazwa Obiektu	Nr	Moc Zasil. Zastos.	Typ Kabela
WŁZ + RZ	-	0,1kW	YDY(p3)3x1,5mm ²
OCHRONNIK PRZEPŁYWOWY	-	0,5kW	YDY(p3)3x1,5mm ²
LAMPY SYGNALIZACYJNE	-	0,8kW	YDY(p3)3x1,5mm ²

OSWIETLENIE AMBRYJNE	OE	0,1kW	YDY(p3)3x1,5mm ²
OSWIETLENIE GÓLINE	O1	0,5kW	YDY(p3)3x1,5mm ²
OSWIETLENIE GÓLINE	O2	0,8kW	YDY(p3)3x1,5mm ²
OSWIETLENIE GÓLINE	O3	0,5kW	YDY(p3)3x1,5mm ²
OSWIETLENIE GÓLINE	O4	1,0kW	YDY(p3)3x1,5mm ²
REZERWA	R	-	-

OSWIETLENIE GÓLINE	G1	2,0kW	YDY(p3)3x1,5mm ²
OSWIETLENIE GÓLINE	G2	2,0kW	YDY(p3)3x1,5mm ²
OSWIETLENIE GÓLINE	G3	2,0kW	YDY(p3)3x1,5mm ²
OSWIETLENIE GÓLINE	G4	2,0kW	YDY(p3)3x1,5mm ²
OSWIETLENIE GÓLINE	G5	2,0kW	YDY(p3)3x1,5mm ²
REZERWA	R	-	-

PODZIEMNIAK WODY	PW	2,0kW	YDY(p3)3x1,5mm ²
CZAJNIK	CZ	2,0kW	YDY(p3)3x1,5mm ²
KUCHENIA MARGALOWA	KM	2,0kW	YDY(p3)3x1,5mm ²
LOKALNA	L	1,0kW	YDY(p3)3x1,5mm ²
ZAPLECZE	Z	2,0kW	YDY(p3)3x1,5mm ²
REZERWA	R	-	-

OSWIETLENIE GÓLINE	G1	0,6kW	YDY(p3)3x1,5mm ²
OSWIETLENIE GÓLINE	G2	0,6kW	YDY(p3)3x1,5mm ²
OSWIETLENIE GÓLINE	G3	0,6kW	YDY(p3)3x1,5mm ²
OSWIETLENIE GÓLINE	G4	0,6kW	YDY(p3)3x1,5mm ²
OSWIETLENIE GÓLINE	G5	0,6kW	YDY(p3)3x1,5mm ²
REZERWA	R	-	-




BILANS MOCY:

$\sum P_i = 42 \text{ kW}$

$k_z = 0,5$

$P_z = 21 \text{ kW}$

Widok rozdzielnic
skala 1:20

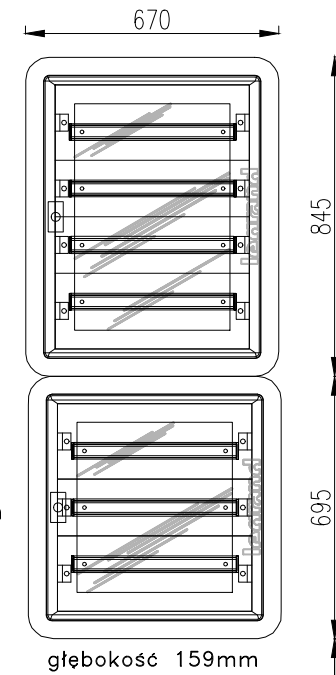

TN-S Samoczynne wyłączenie zasilania
/właczniki różnicowoprądowe

MAZUR
Byków, ul. Przemysłowa 1, 55-095 Mirków
tel.: 71 328 23 40, fax: 71 328 23 34
e-mail: pracownia@mazur.biz.pl

Nazwa
Adres
Obiektu
INWESTOR
BRANŻA
Imię i nazwisko
nr upr. bud.
podpis
elektryczna
projektował
Krystyna Stancik
172/DOS/09
elektryczna
sprawdził
Maria Pawlik
255/81/WBPP
STADIUM
DATA
PROJEKT WYKONAWCZY
MAJ 2013
SKALA
%
TYTUŁ RYSUNKU
RYS. NR

Budowa budynku dydaktycznego
z aneksem kawiarnianym i sanitarnym
na terenie Parku Wrocławskiego w Lubinie
Gmina Miejska Lubin
ul. Kilińskiego 10, 59-300 Lubin

Schemat tablicy T.ZAPLECZE
E1.2

