


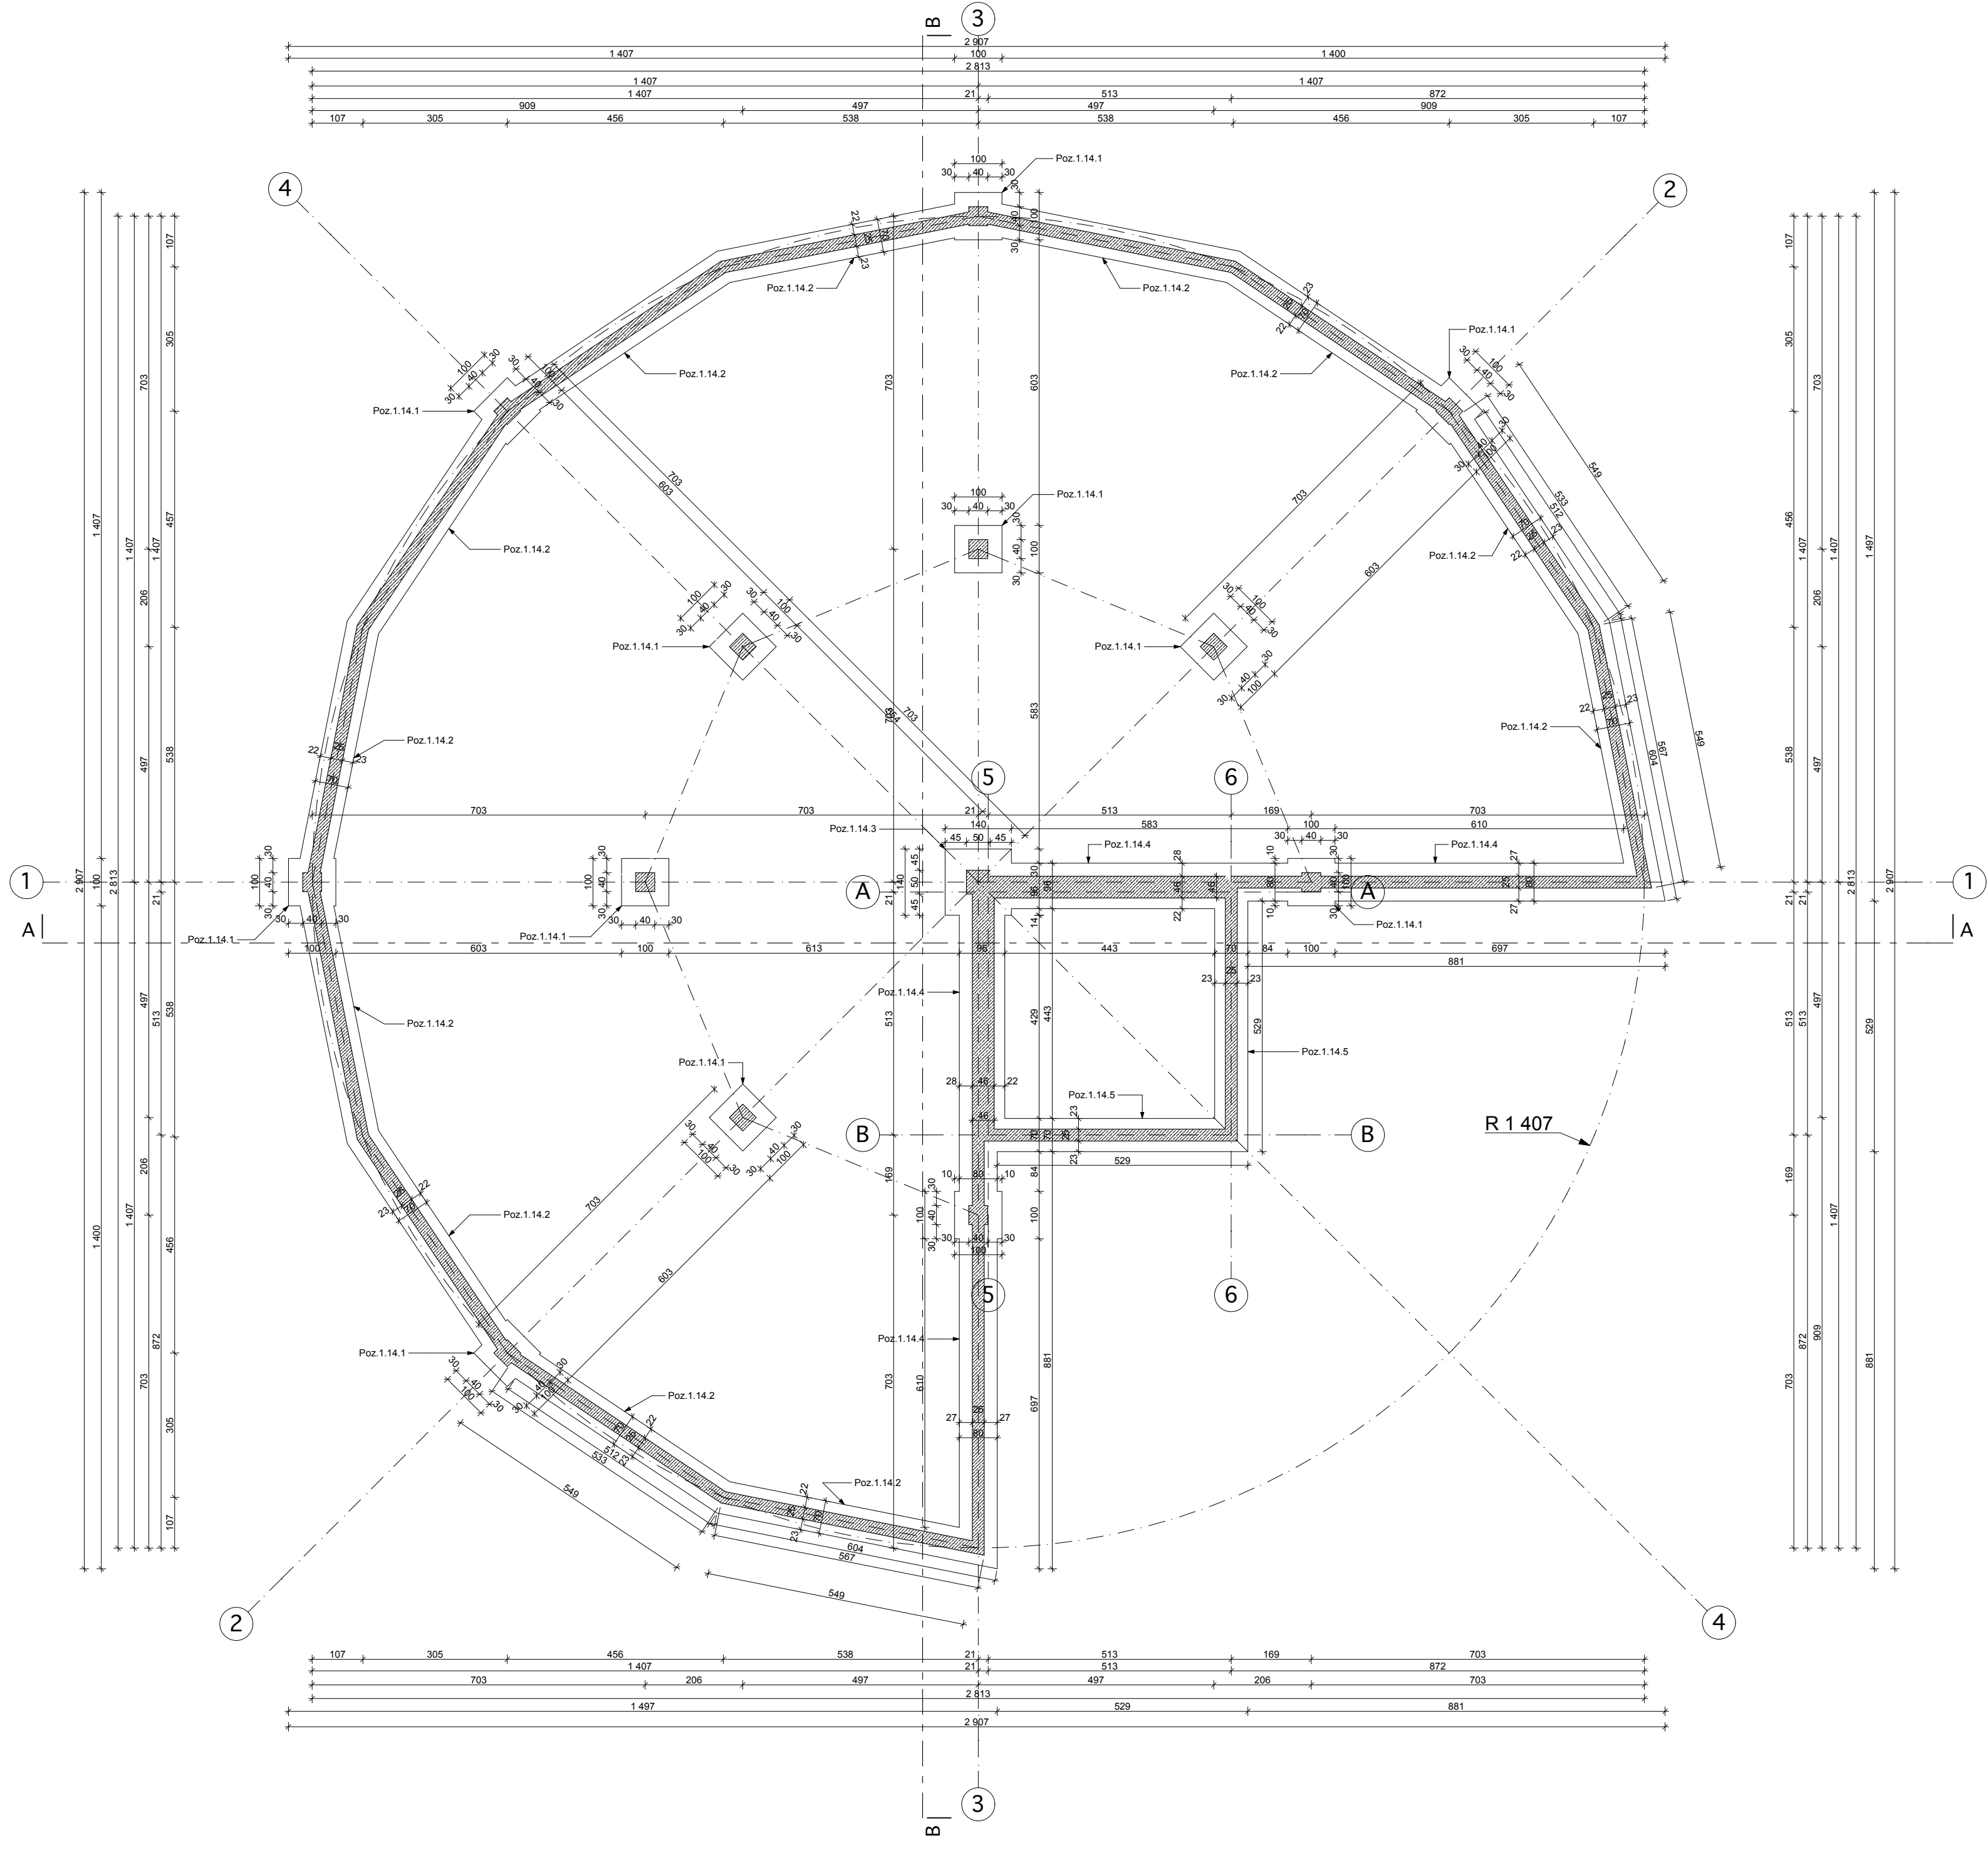

	PROJEKT ARCHITEKTONICZNO - BUDOWLANY BUDOWA CENTRUM EDUKACJI PRZYRODNICZEJ WRAZ Z NIEZBEDNĄ INFRASTRUKTURĄ TECHNICZNĄ - ETAP I, WOLLERY DLA PTAKÓW - WOLIERA DLA ŻURAWI I PTAKÓW BLASZKODZIÓBYCH	
	adres : Park Wrocławski w Lubinie, skala : 1:89/2	
inwestor : Gmina Miejska Lubin, adres : ul. Kilińskiego 10, 59-300 Lubin.		
RZUT FUNDAMENTÓW		
architekt :	mgr inż. arch. Wiesław Vowie upr. nr 42/PW/94	
architekt - sprawdzający :	mgr inż. arch. Przemysław Matysiak upr. nr 56/97/Lo	
konstruktor :	mgr inż. bud. Małgorzata Golas upr. nr 95/P/99	
konstruktor - sprawdzający :	mgr inż. bud. Przemysław Pytel upr. nr 7131-7132/136/PW/2001	
opracowanie techniczne :	mgr inż. Marek Golań	
asystent architekta :	mgr inż. Adam Nogaj	
skala	Wszystkie prawa zastrzeżone VOWIE STUDIO PLUS	
1:100		data 18.09.2013