


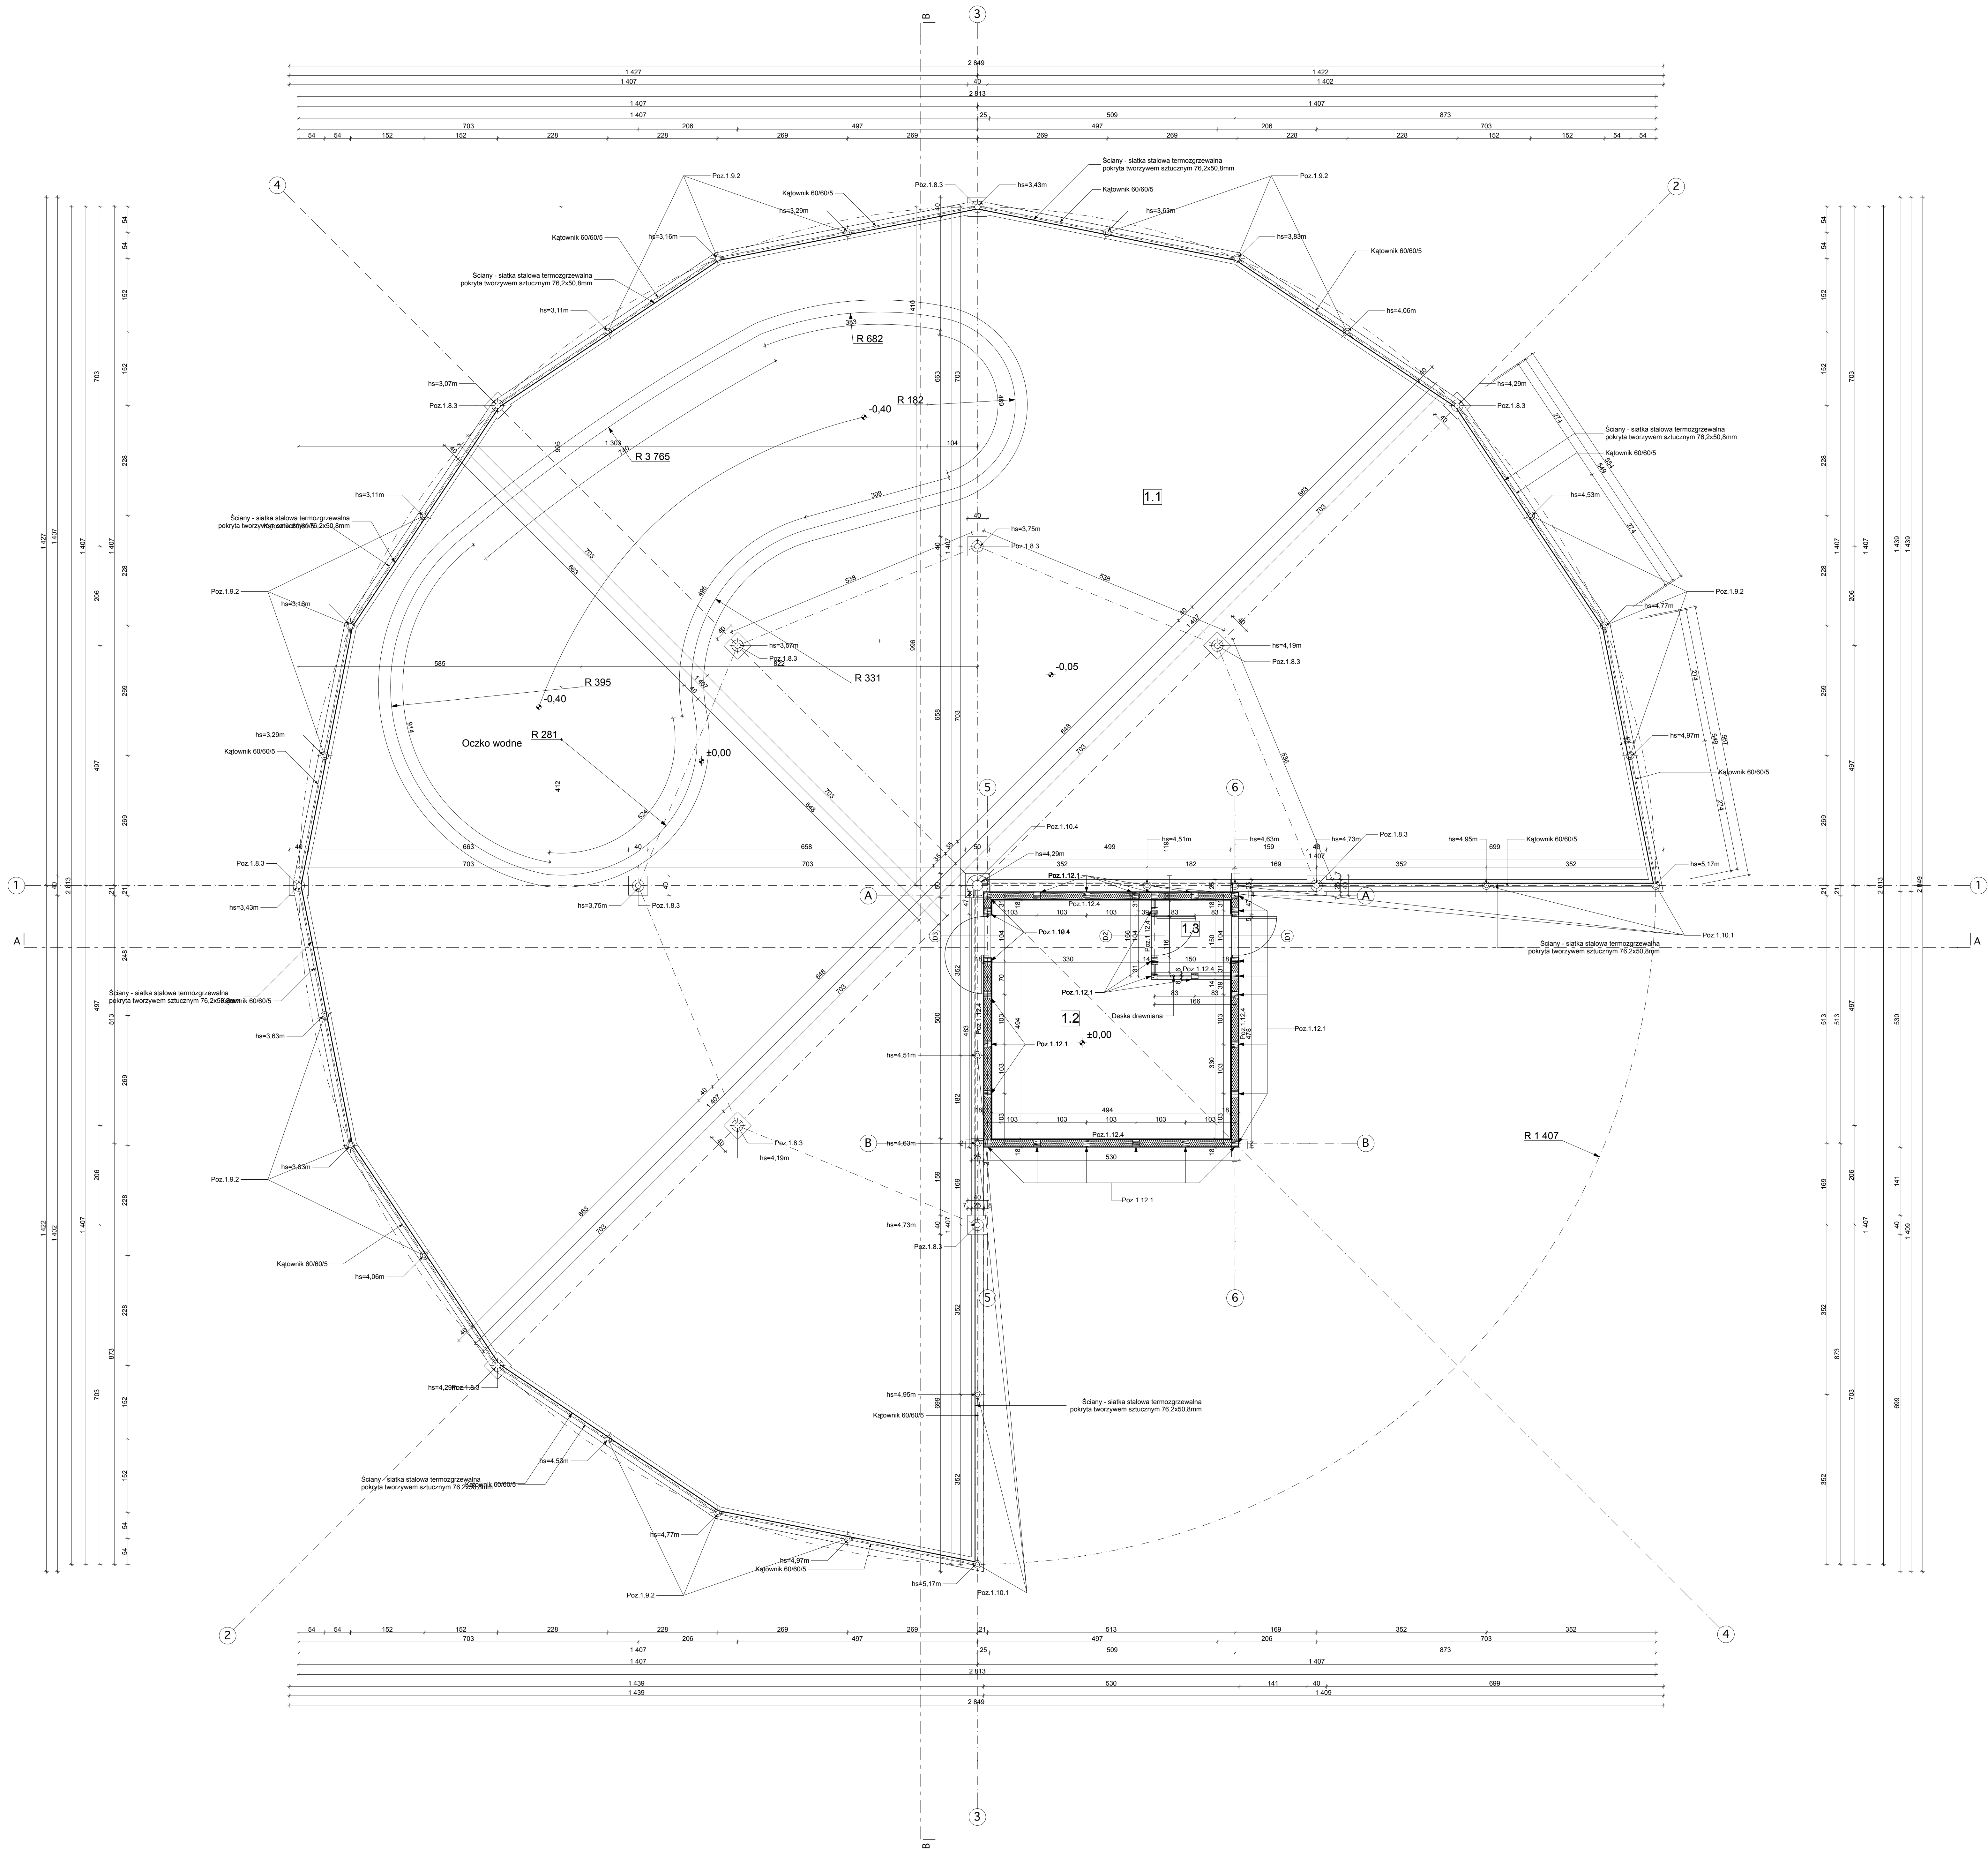

1.1.Woliera
442,6 m²
grunt naturalny

1.2.Boks
21,7 m²
Posadzka betonowa

1.3.Słuzka wejściowa
2,3 m²
Posadzka betonowa

Poz.1.11.1 Krawiec 6/16cm
Poz.1.12.1 Krawiec 10/14cm
Poz.1.12.2 Nadproże 14/14cm
Poz.1.12.3 Nadproże 14/14cm
Poz.1.12.4 Belka podsiadkowa 14/14cm
Poz.1.12.5 Belka nogowa 14/14cm
Poz.1.12.6 Słupowa 14/14cm

ZESTAWIENIE DREWNA

ŚCIANY ZEWNĘTRZNE I WĘWĘTRZNE
Belka okopczona 14/14 cm
5,27 m x 4 szt = 21,08 m = 0,42 m²
Słup 14/14 cm
2,37 m x 2 szt = 4,74 m = 0,37 m²
Rępa 14/14 cm
0,45 m x 2 szt = 0,90 m
3,55 m x 2 szt = 7,10 m
5,27 m x 2 szt = 10,54 m
10,28 m = 0,38 m²

Nadproża 14/14 cm
1,18 m x 2 szt = 2,36 m = 0,04 m²
Belka podsiadkowa 14/14 cm
5,27 m x 4 szt = 21,08 m = 0,42 m²
Słupowa 14/14 cm
1,38 m x 10 szt = 13,80 m = 0,37 m²