


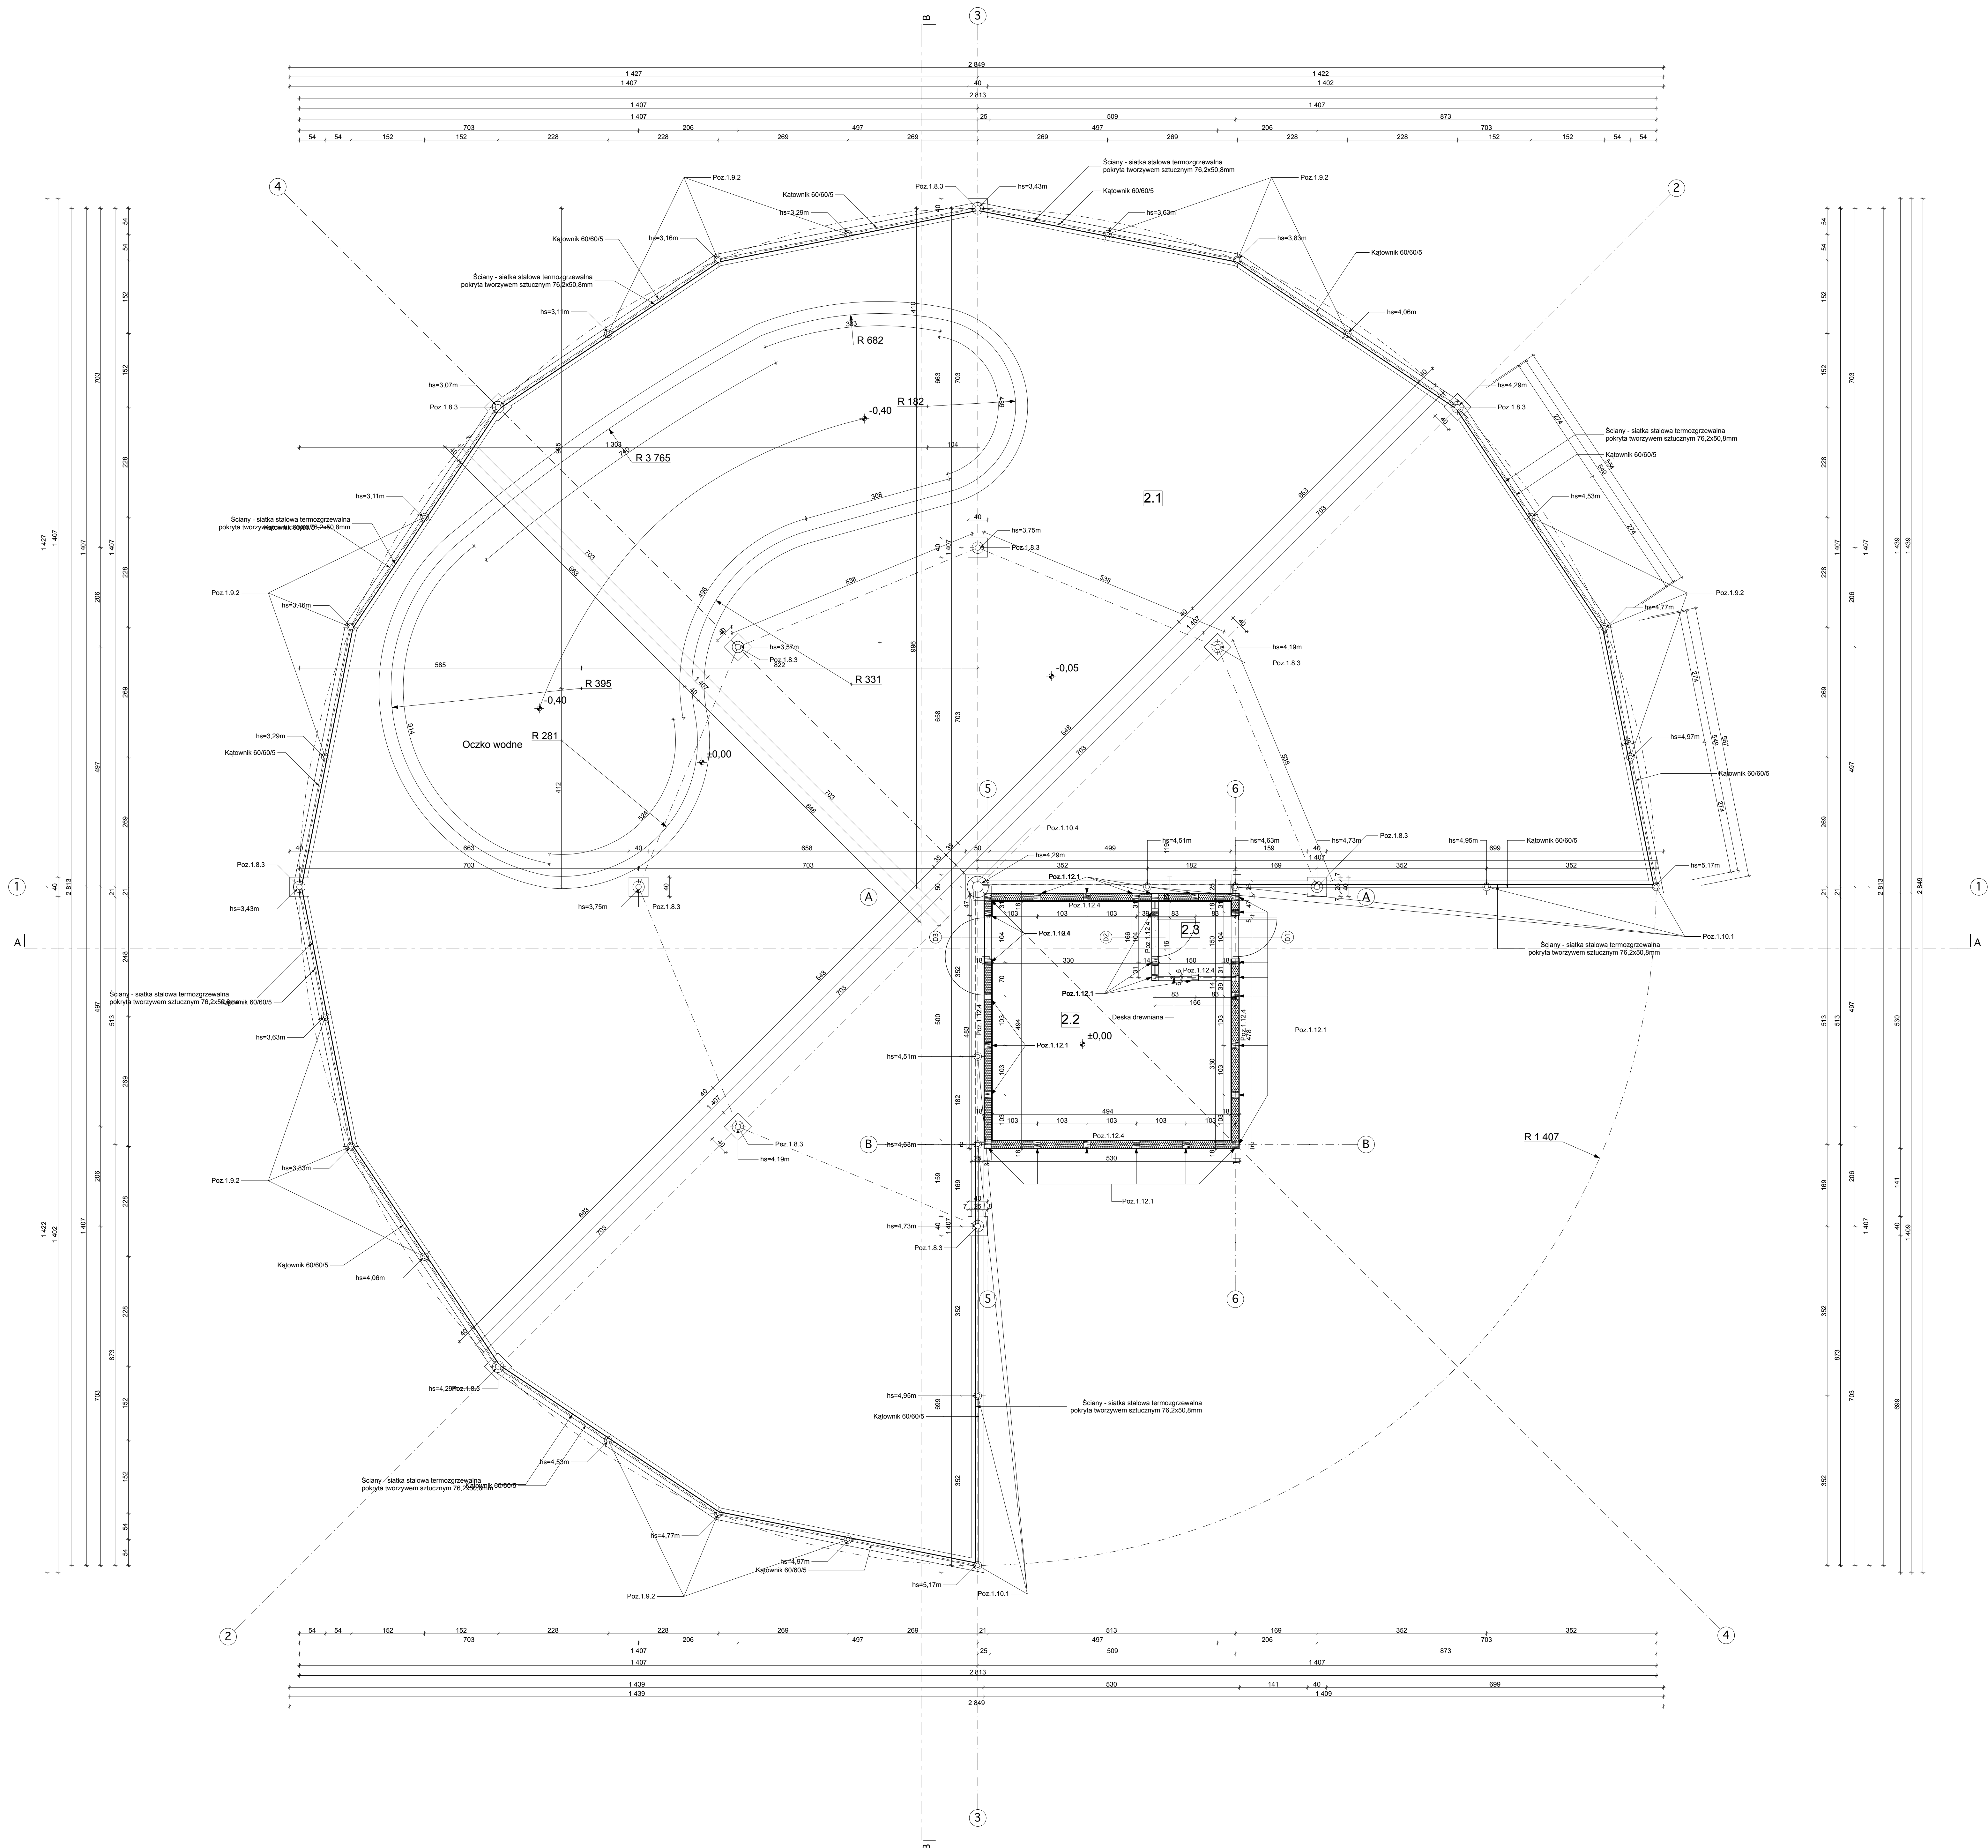

2.1.Woliera
442.6 m²
grunt naturalny

2.2.Boks
21.7 m²
Posadzka betonowa

2.3.Słupa wejściowa
2,3 m²
Posadzka betonowa

Poz. 1.8.1 Platow : 100/90/7,1
Poz. 1.8.2 Pruski : 200/120/8,0
Poz. 1.8.3 Skup : 114/38,0
Poz. 1.8.4 Skup : 76/18,0
Poz. 1.8.5 Bełka wieńcząca : 50/60/5,6
Poz. 1.10.1 Skup : 88/98,0
Poz. 1.10.2 Bełka wieńcząca : 50/60/5,6
Poz. 1.10.3 Bełka wieńcząca : 50/60/5,6
Poz. 1.10.4 Skup : 210/110,0
Poz. 1.11.1 Krowiec : 6/10cm
Poz. 1.11.2 Krowiec : 10/18cm
Poz. 1.12.1 Skup : 14/40cm
Poz. 1.12.2 Bełka wieńcząca : 14/40cm
Poz. 1.12.3 Nadproże : 14/40cm
Poz. 1.12.4 Bełka podwalniowa : 14/40cm
Poz. 1.12.5 Bełka ryglowa : 14/40cm
Poz. 1.12.6 Słupka : 14/40cm

ZESTAWIENIE DREWNA

(zakład obciąż. po 20 cm na długość każdego elementu na ścianie)

ŚCIANY ZEWNĘTRZNE I WEWNĘTRZNE

Bełka wieńcząca 14/40 cm

5,27 m x 4 szt. = 21,08 m = 0,42 m³

Słupki 48/16 cm

2,50 m x 28 szt. = 70,00 m = 1,372 m³

Bełka 14/14 cm

0,48 m x 2 szt. = 0,96 m

3,52 m x 2 szt. = 7,04 m

5,27 m x 2 szt. = 10,54 m

19,28 m = 0,38 m³

Nadproże 14/14 cm

1,58 m x 2 szt. = 3,16 m = 0,046 m³

Bełka podwalniowa 14/14 cm

5,27 m x 4 szt. = 21,08 m = 0,42 m³

Słupki 14/14 cm

1,35 m x 10 szt. = 13,50 m = 0,27 m³