


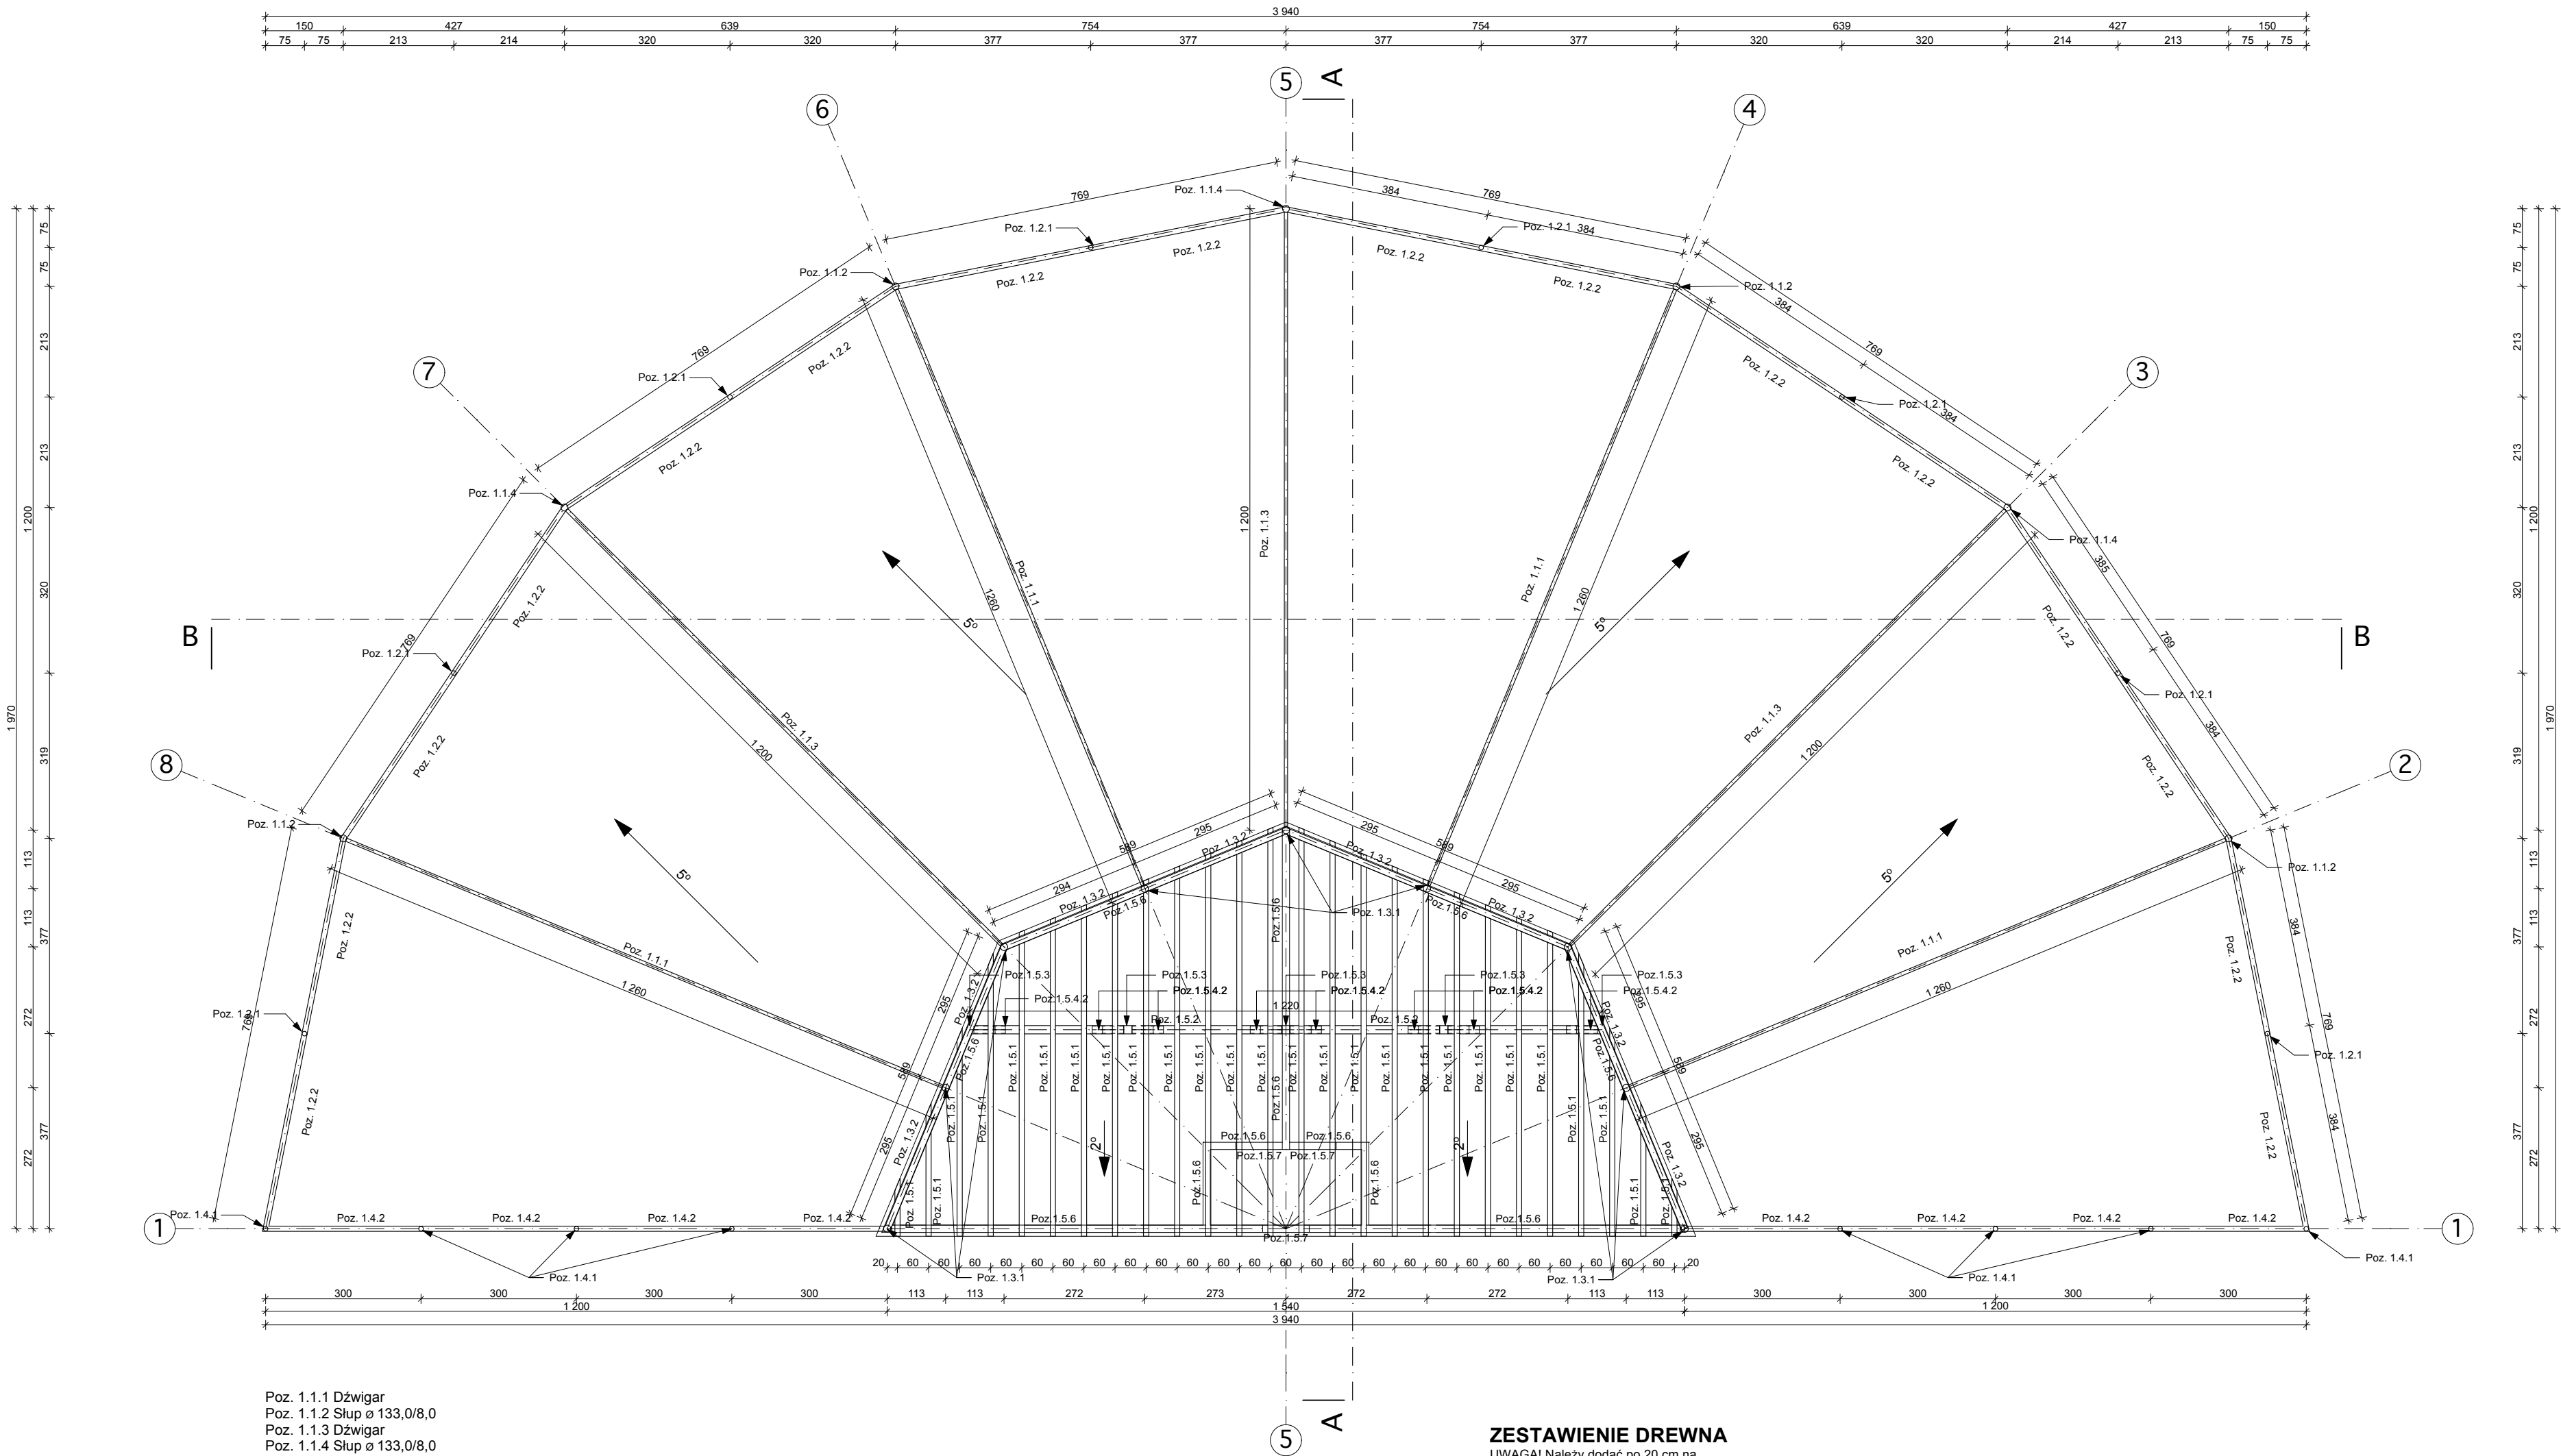

- Poz. 1.1.1 Dźwigar
Poz. 1.1.2 Słup $\varnothing$ 133,0/8,0
Poz. 1.1.3 Dźwigar
Poz. 1.1.4 Słup $\varnothing$ 133,0/8,0
- Poz. 1.2.1 Słup $\varnothing$ 88,9/8,0
Poz. 1.2.2 Belka wieńcząca 100/100/6,3
Poz. 1.2.3 Belka spinająca 50/50/4,0
- Poz. 1.3.1 Słup $\varnothing$ 139,7/11,0
Poz. 1.3.2 Belka wieńcząca 200/120/8,0
Poz. 1.3.3 Belka spinająca 100/100/6,3
- Poz. 1.4.1 Słup $\varnothing$ 88,9/8,0
Poz. 1.4.2 Belka wieńcząca 100/100/4,0
Poz. 1.4.3 Belka spinająca 50/50/4,0
- Poz. 1.5.1 Krokiew 10/20cm
Poz. 1.5.2 Płatew 16/16cm
Poz. 1.5.3 Słup 16/16cm
Poz. 1.5.4.1 Murlata 14/14cm
Poz. 1.5.4.2 Miecze 14/14cm
Poz. 1.5.5 Słup 14/14cm
Poz. 1.5.6 Belka oczepowa 14/14cm
Poz. 1.5.7 Nadproże L=1,30 14/14cm
Poz. 1.5.8 Belka podwalinowa 14/14cm
Poz. 1.5.9 Belka spinająca 14/14cm
Poz. 1.5.10 Stężenie 14/14cm

ZESTAWIENIE DREWNA

UWAGA! Należy dodać po 20 cm na długości każdego elementu na ścięcia

DACH
Krokiew 10/20 cm
7,82 m x 2 szt. = 15,64 m
7,55 m x 2 szt. = 15,10 m
7,30 m x 2 szt. = 14,60 m
7,05 m x 2 szt. = 14,10 m
6,75 m x 2 szt. = 13,50 m
6,55 m x 2 szt. = 13,10 m
6,32 m x 2 szt. = 12,64 m
6,08 m x 2 szt. = 12,16 m
5,82 m x 2 szt. = 11,64 m
5,20 m x 2 szt. = 10,40 m
3,78 m x 2 szt. = 7,56 m
2,35 m x 2 szt. = 4,70 m
0,86 m x 2 szt. = 1,72 m
146,86 m = 2,94 m³

Płatew 16/16 cm
12,38 m x 1 szt. = 12,38 m = 0,32 m³

Słupy 16/16 cm
2,65 m x 5 szt. = 13,25 m = 0,34 m³

Miecze 14/14 cm
1,50 m x 8 szt. = 12,00 m = 0,24 m³

 AL. JANA PAWŁA II 20 64-500 SZAMOTULY (81) 292 28 21 / 293 21 44 www.vowie.com.pl voviestudio@onet.pl nazwa rys.	nazwa proj. PROJEKT ARCHITEKTONICZNO - BUDOWLANY BUDOWA CENTRUM EDUKACJI PRZYRODNICZEJ WRAZ Z NIEZBEDNĄ INFRASTRUKTURĄ TECHNICZNĄ - ETAP I, WOLIERY DLA PTAKÓW - WOLIERA DLA ŻURAWI I PTAKÓW BŁASZKODZIOBYCH	
	adres : Park Wrocławski w Lubinie, działka : 189/2 inwestor : Gmina Miejska Lubin, adres : ul. Kilińskiego 10, 59-300 Lubin.	
RZUT KONSTRUKCJI DACHU		
nr rys. A-3 3	architekt : mgr inż. arch. Wiesław Vowie upr. nr 42/PW/94	
	architekt - sprawdzający : mgr inż. arch. Przemysław Matysiak upr. nr 56/97/Lo	
skala 1:100	konstruktor : mgr inż. bud. Małgorzata Galas upr. nr 95/P/99	
	konstruktor - sprawdzający : mgr inż. bud. Przemysław Pytel upr. nr 7131-7132/136/PW/2001	
	opracowanie techniczne : mgr inż. Marek Gołąb	
	asystent architekta : mgr inż. Adam Nogaj	
	Wszelkie prawa zastrzeżone VOWIE STUDIO PLUS	data 18.09.2013