


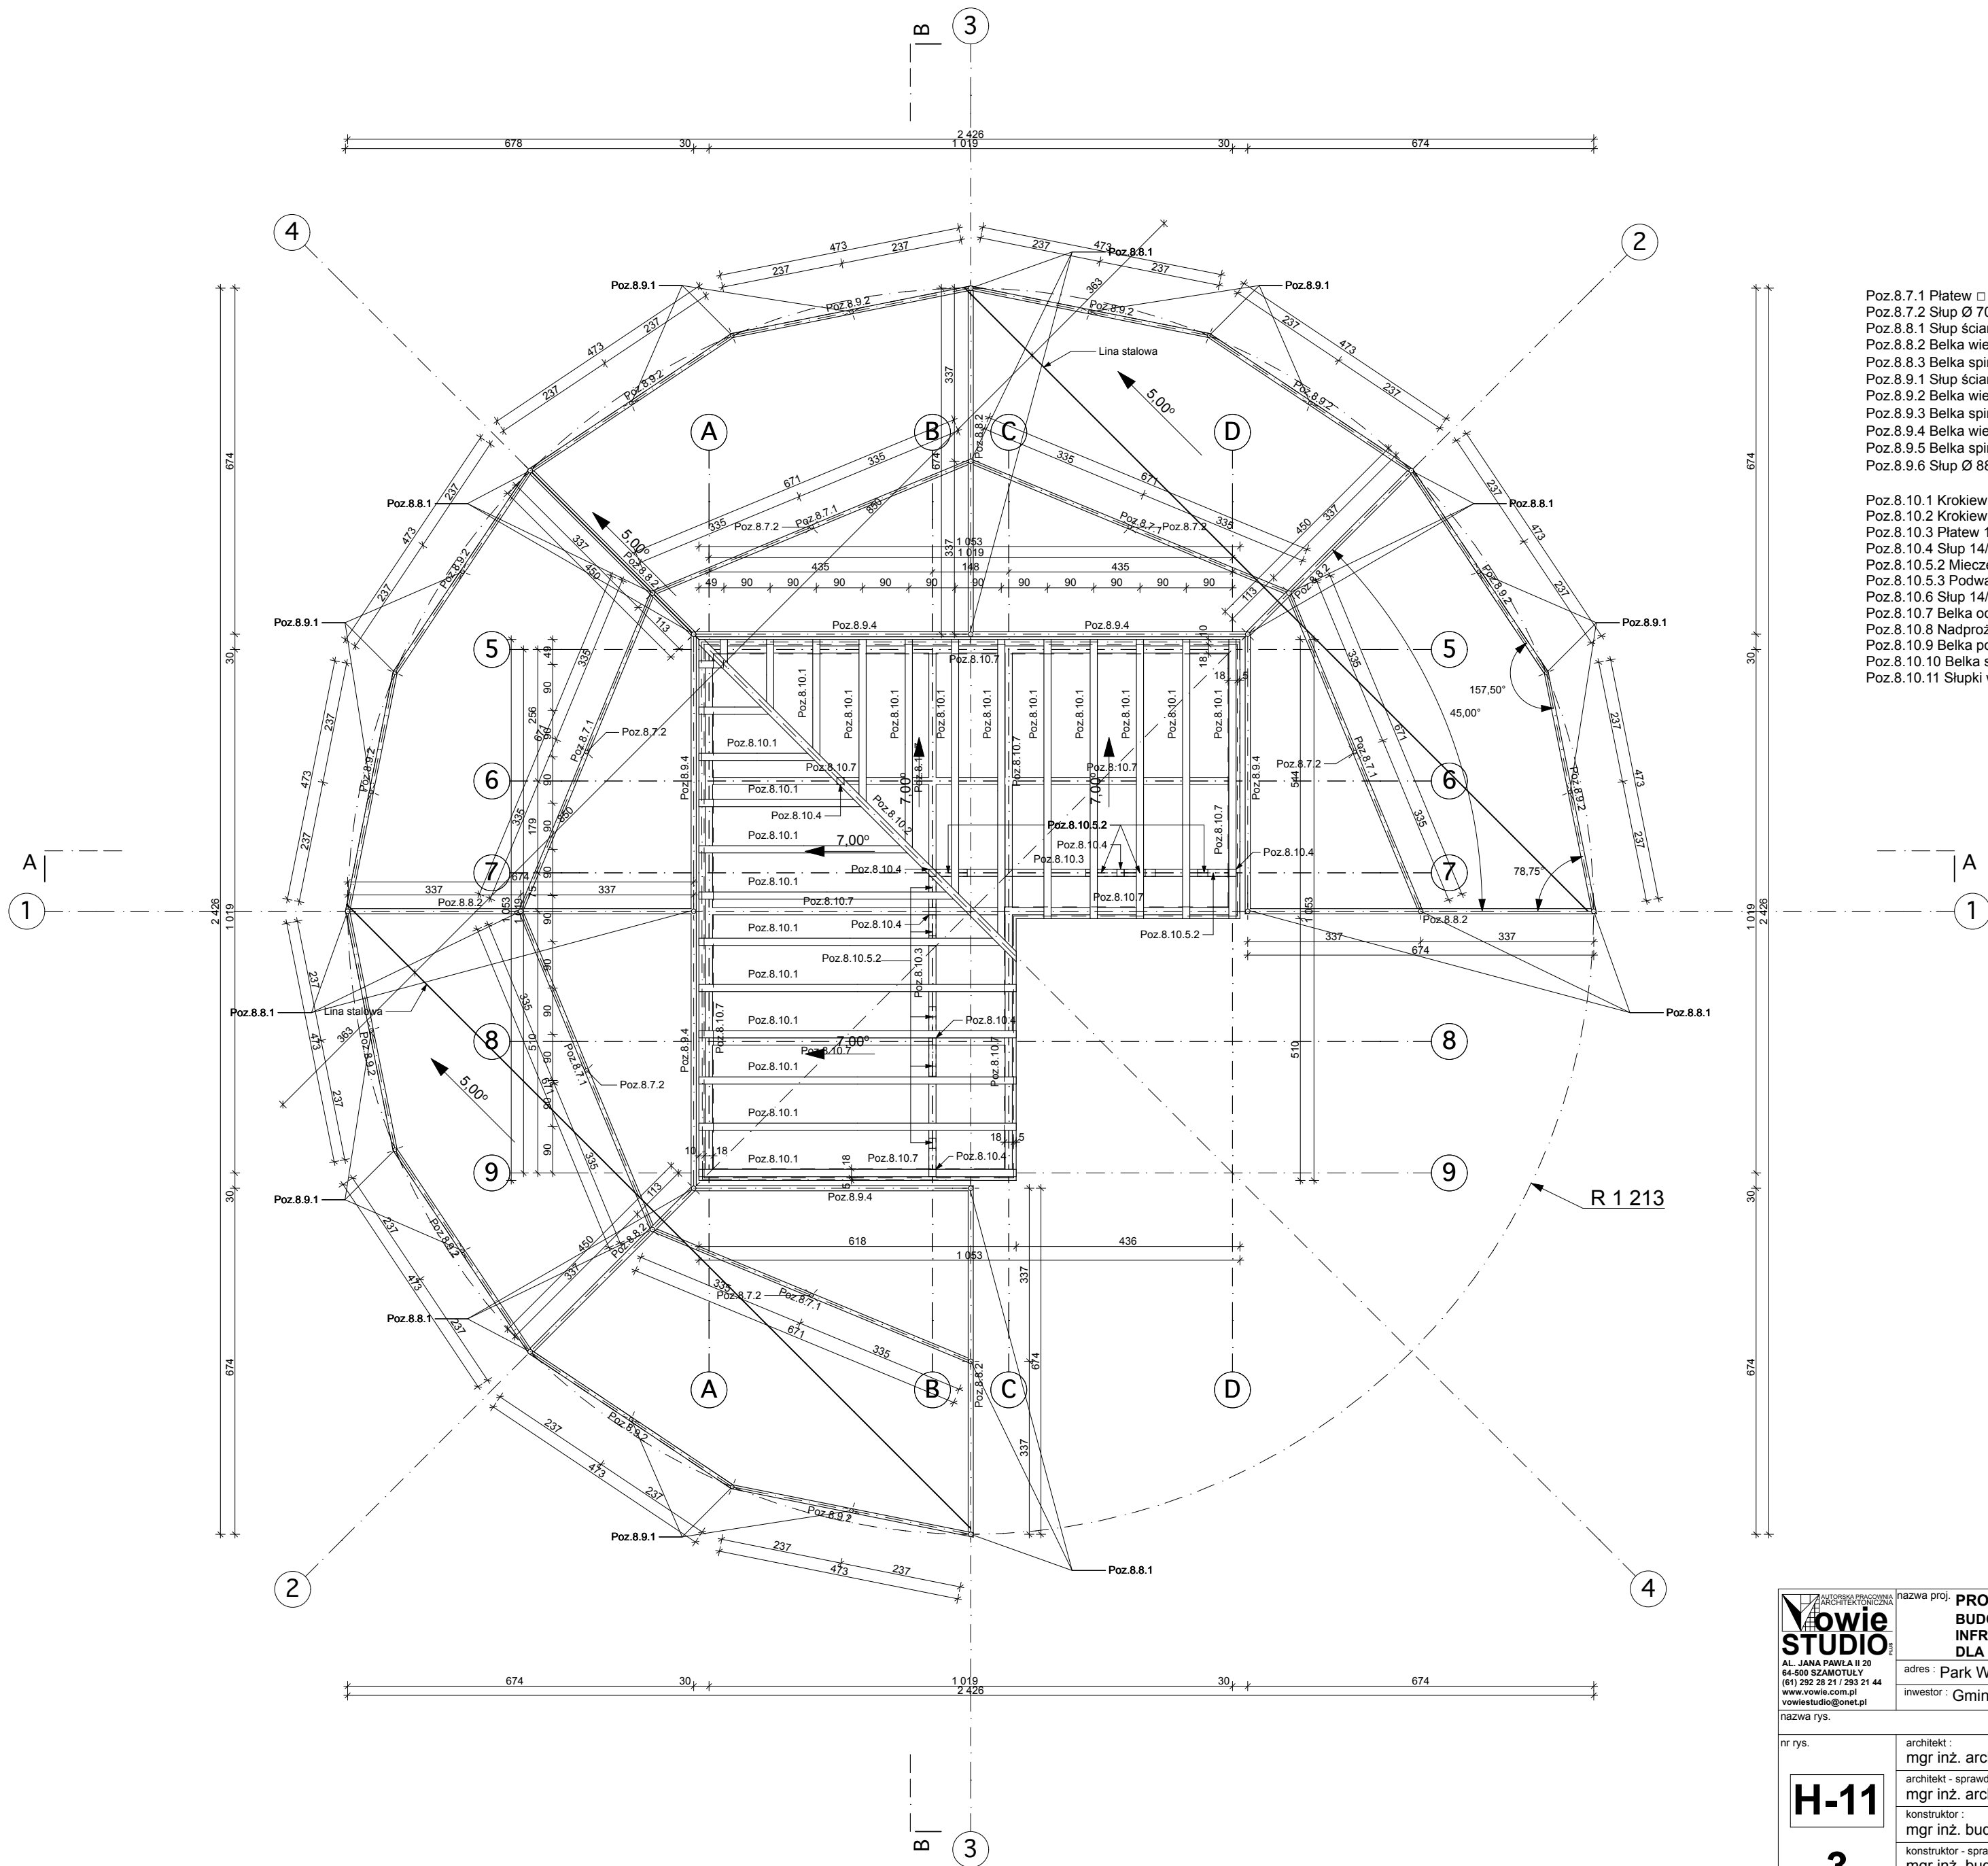

- Poz. 8.7.1 Platew □ 80/80/5,0
Poz. 8.7.2 Słup Ø 70/8,0
Poz. 8.8.1 Słup ściany wew. Ø 88,9/8,0
Poz. 8.8.2 Belka wieńcząca □ 100/100/6,3
Poz. 8.8.3 Belka spinająca □ 50/50/4,0
Poz. 8.9.1 Słup ściany zew. Ø 70,0/8,0
Poz. 8.9.2 Belka wieńcząca □ 140/80/6,3
Poz. 8.9.3 Belka spinająca □ 50/50/4,0
Poz. 8.9.4 Belka wieńcząca □ 100/100/6,3
Poz. 8.9.5 Belka spinająca □ 60/60/4,0
Poz. 8.9.6 Słup Ø 88,9/8,0
- Poz. 8.10.1 Krokiew 14/16 cm
Poz. 8.10.2 Krokiew narożna 14/16 cm
Poz. 8.10.3 Platew 14/18 cm
Poz. 8.10.4 Słup 14/14 cm
Poz. 8.10.5.2 Miecze 14/14 cm
Poz. 8.10.5.3 Podwalina 14/14 cm
Poz. 8.10.6 Słup 14/14 cm
Poz. 8.10.7 Belka oczepowa 14/14 cm
Poz. 8.10.8 Nadproże 14/14 cm
Poz. 8.10.9 Belka podwalinowa 14/14 cm
Poz. 8.10.10 Belka spinająca 14/14 cm
Poz. 8.10.11 Słupki w ścianie działowej 14/14 cm

ZESTAWIENIE DREWNA

UWAGA! należy dodać po 20 cm na długości każdego elementu na ścięcia

DACH
Krokiew 14/16 cm
5,48 m x 5 szt. = 27,40 m
5,90 m x 2 szt. = 11,80 m
5,04 m x 2 szt. = 10,08 m
4,12 m x 2 szt. = 8,24 m
3,18 m x 2 szt. = 6,36 m
2,38 m x 2 szt. = 4,76 m
6,23 m x 5 szt. = 31,15 m
1,40 m x 2 szt. = 2,80 m
0,50 m x 2 szt. = 1,00 m
103,59 m = 2,32 m³

Krokiew narożna 14/16 cm
8,84 m x 1 szt. = 8,84 m = 0,20 m³

Platew 14/18 cm
5,98 m x 1 szt. = 5,98 m
6,06 m x 1 szt. = 6,06 m
12,04 m = 0,303 m³

Słup 14/14 cm
3,04 m x 6 szt. = 18,24 m = 0,36 m³

Miecze 14/14 cm
1,70 m x 10 szt. = 17,00 m = 0,33 m³



PROJEKT ARCHITEKTONICZNO - BUDOWLANY
BUDOWA CENTRUM EDUKACJI PRZYRODNICZEJ WRAZ Z NIEZBEDNĄ
INFRASTRUKTURĄ TECHNICZNĄ - ETAP I, WOLIERY DLA PTAKÓW - WOLIERA
DLA BAŻANTÓW

adres : Park Wrocławski w Lubinie, działka : 189/2
inwestor : Gmina Miejska Lubin, adres : ul. Kilińskiego 10, 59-300 Lubin.

RZUT KONSTRUKCJI DACHU

nr rys.	architekt : mgr inż. arch. Wiesław Vowie upr. nr 42/PW/94	
	architekt - sprawdzający: mgr inż. arch. Przemysław Matysiak upr. nr 56/97/Lo	
	konstruktor : mgr inż. bud. Małgorzata Galas upr. nr 95/P/99	
	konstruktor - sprawdzający: mgr inż. bud. Przemysław Pytel upr. nr 7131-7132/136/PW/2001	
	opracowanie techniczne : mgr inż. Marek Gołąb	
	asystent architekta : mgr inż. Adam Nogaj	

skala **1:100** data **18.09.2013**
Wszelkie prawa zastrzeżone VOWIE STUDIO PLUS