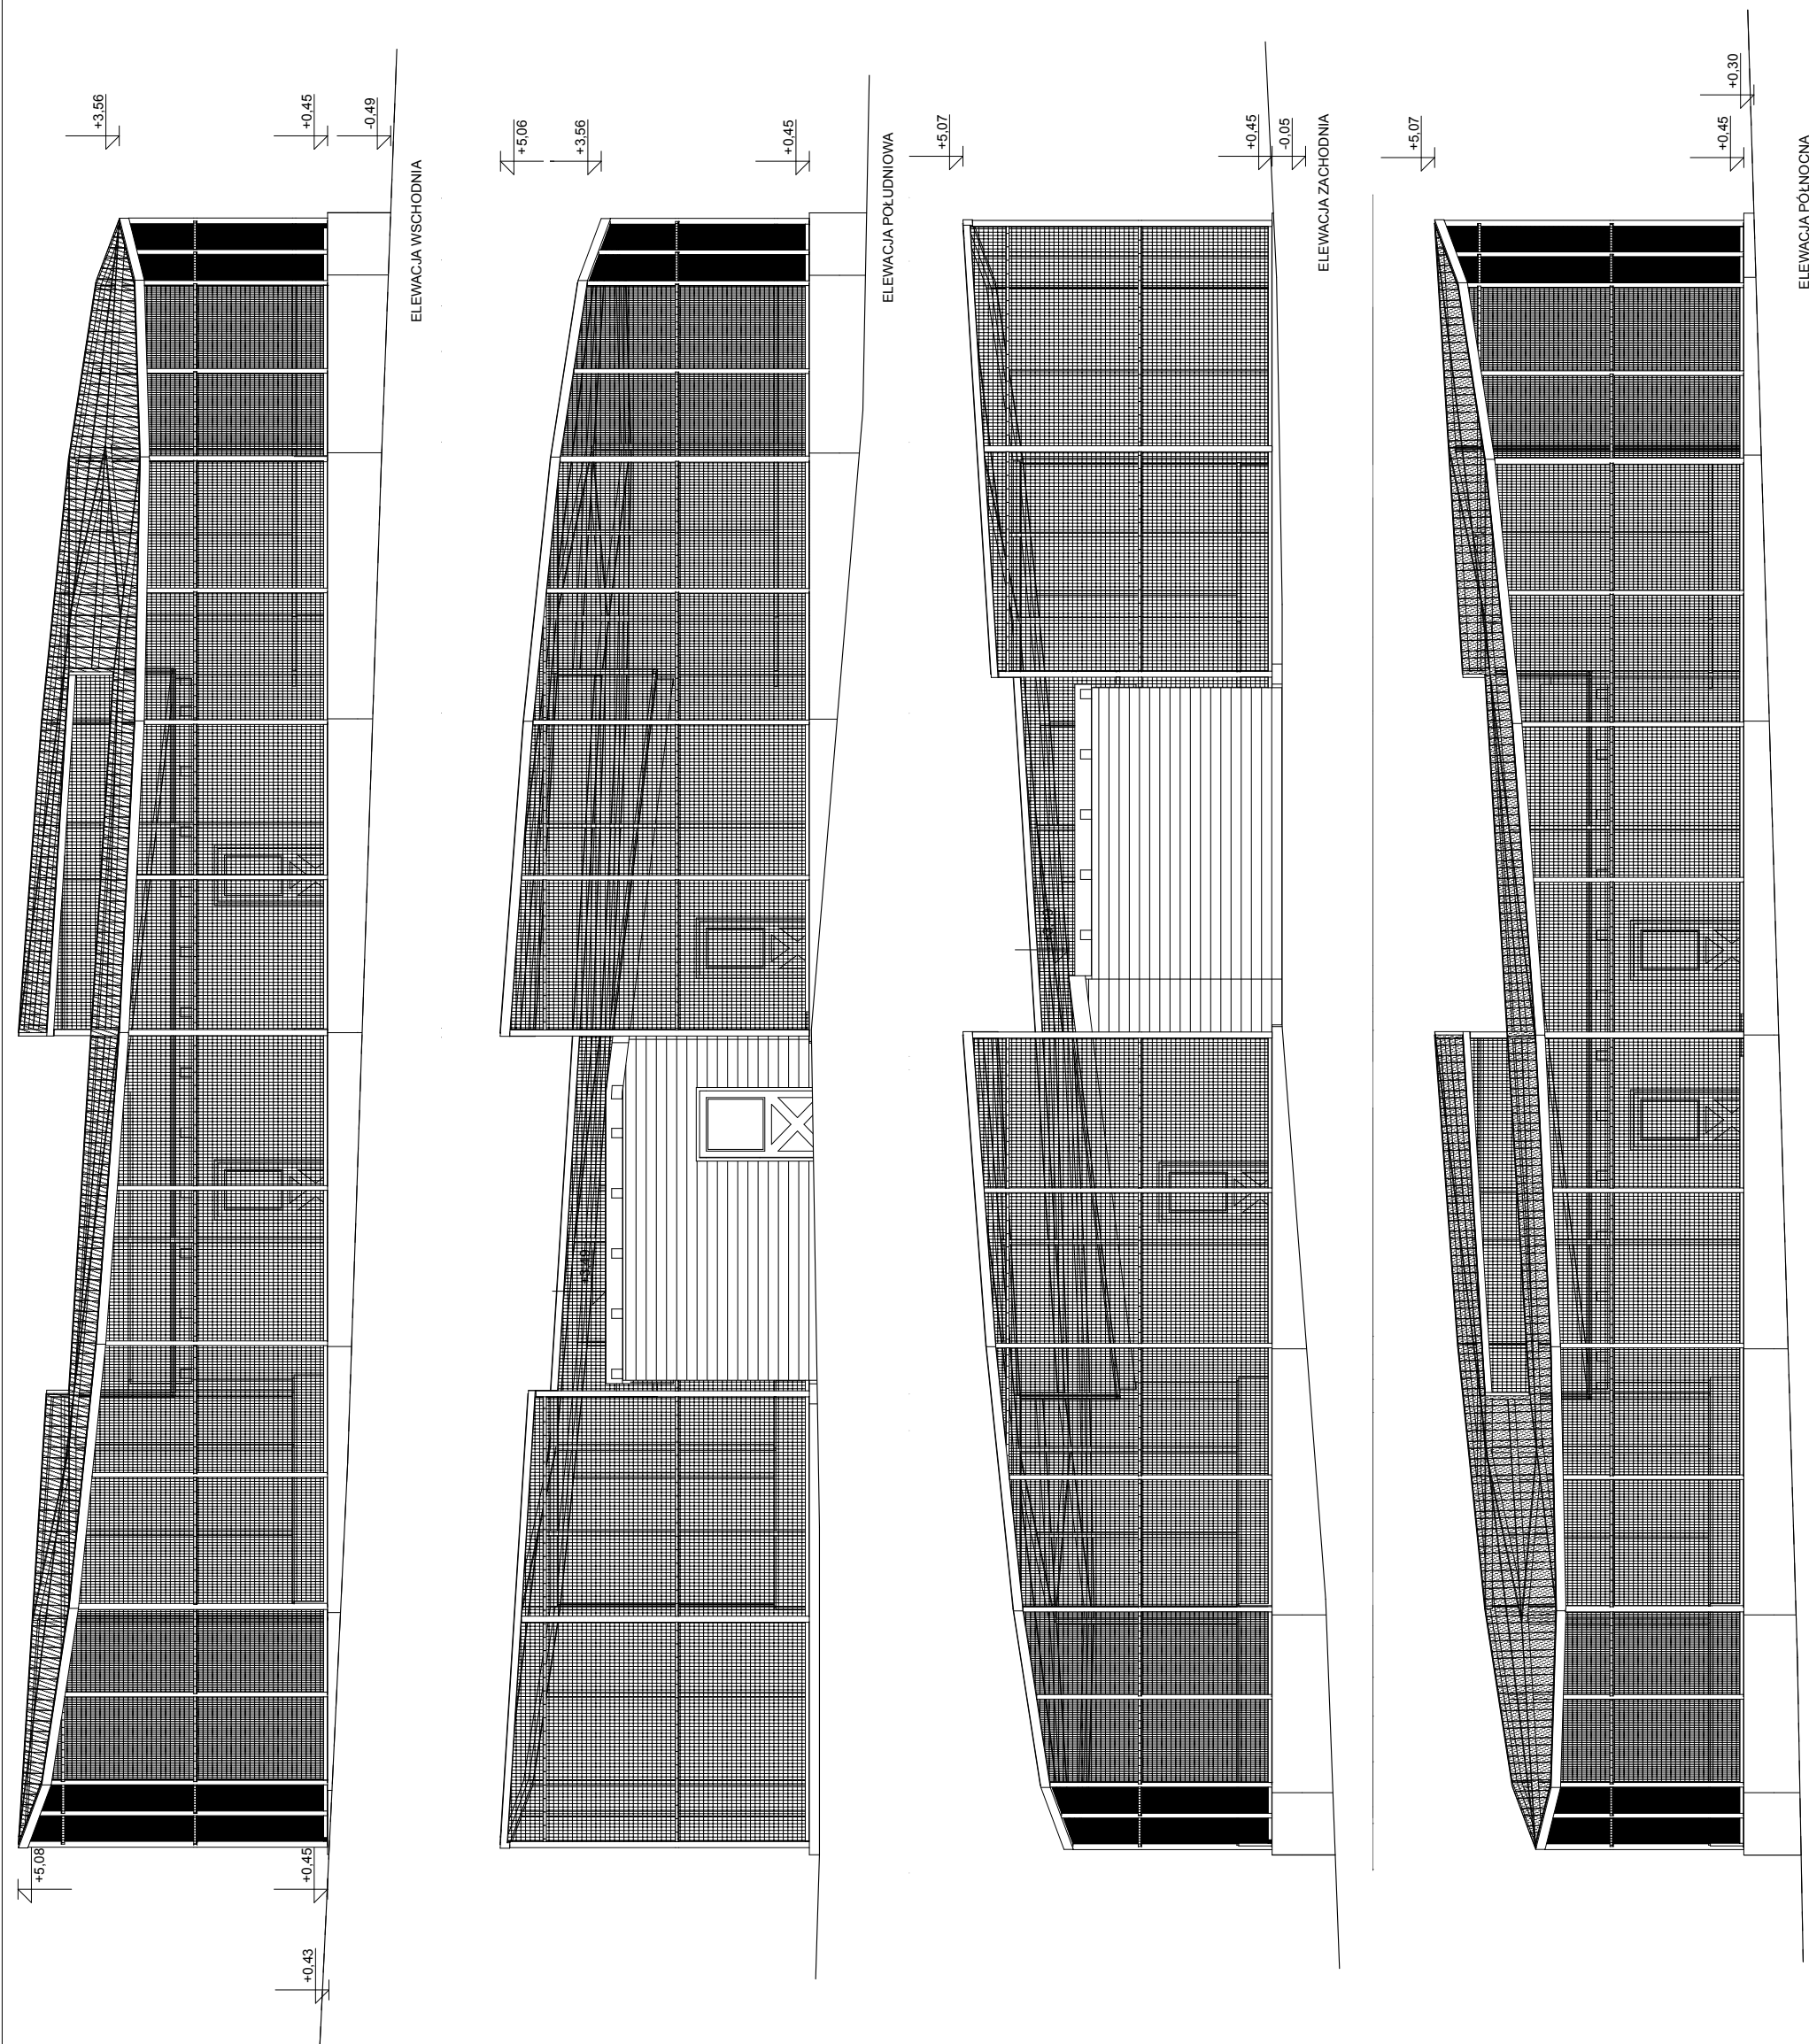
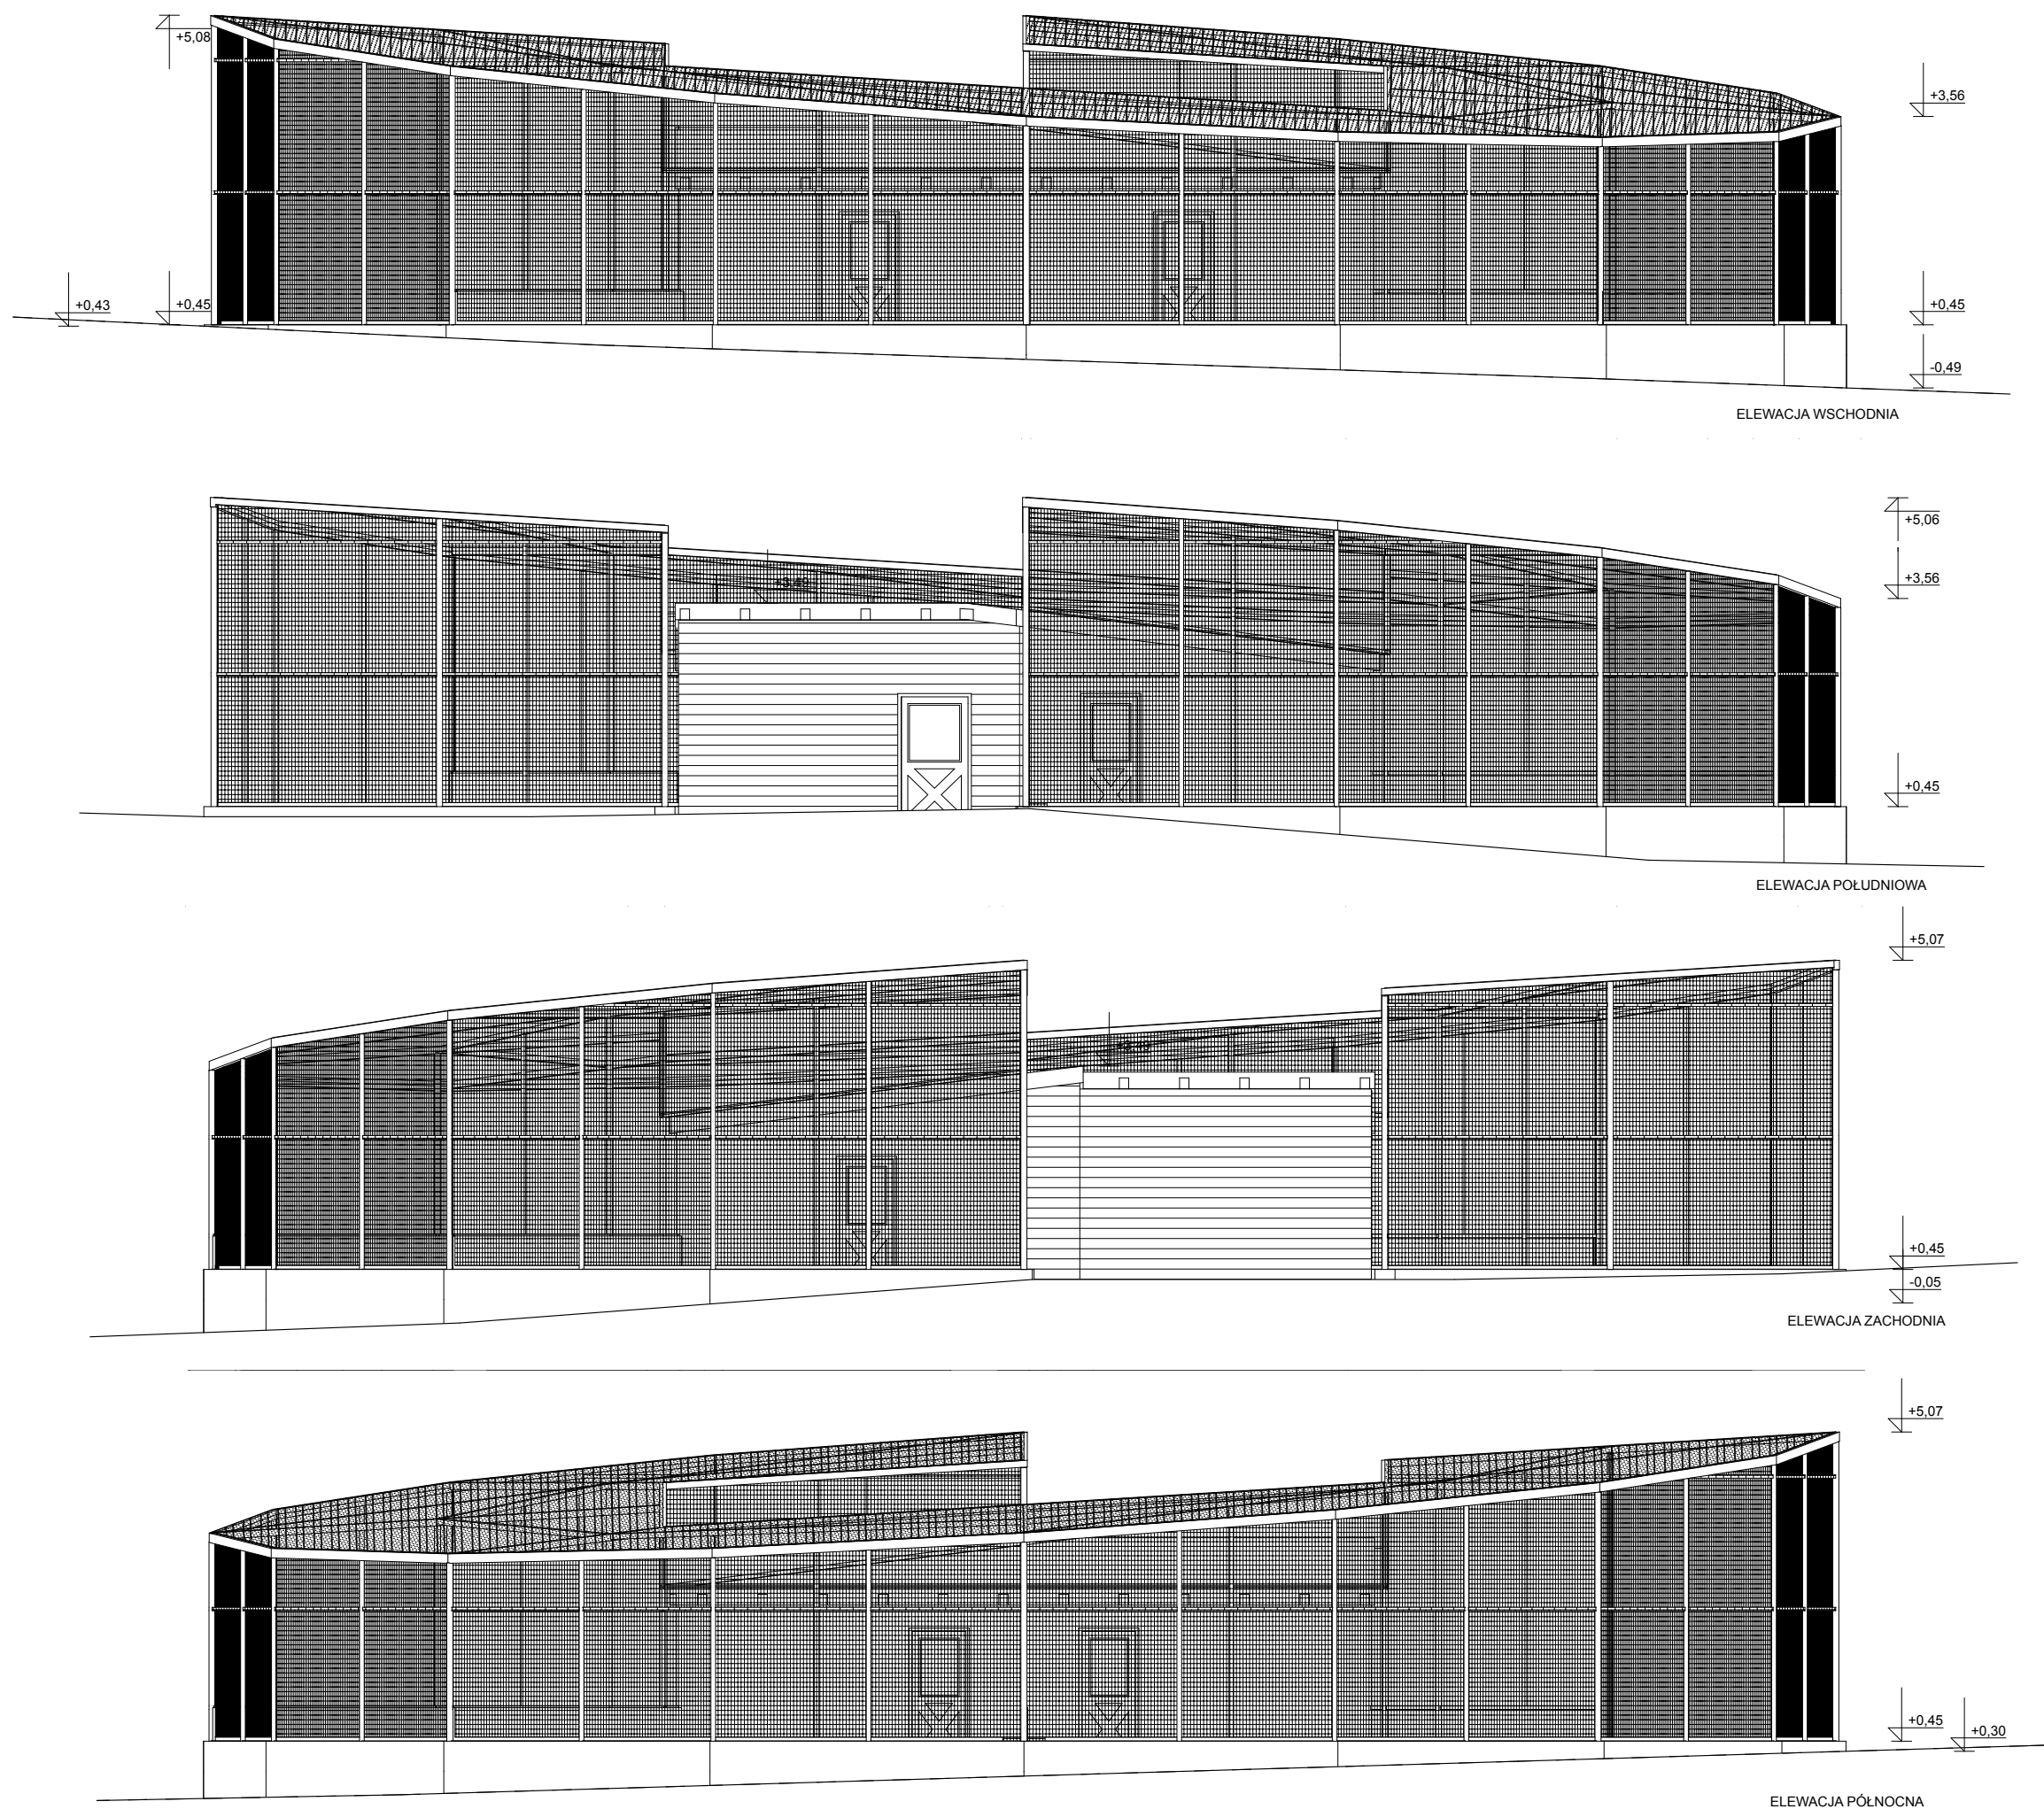
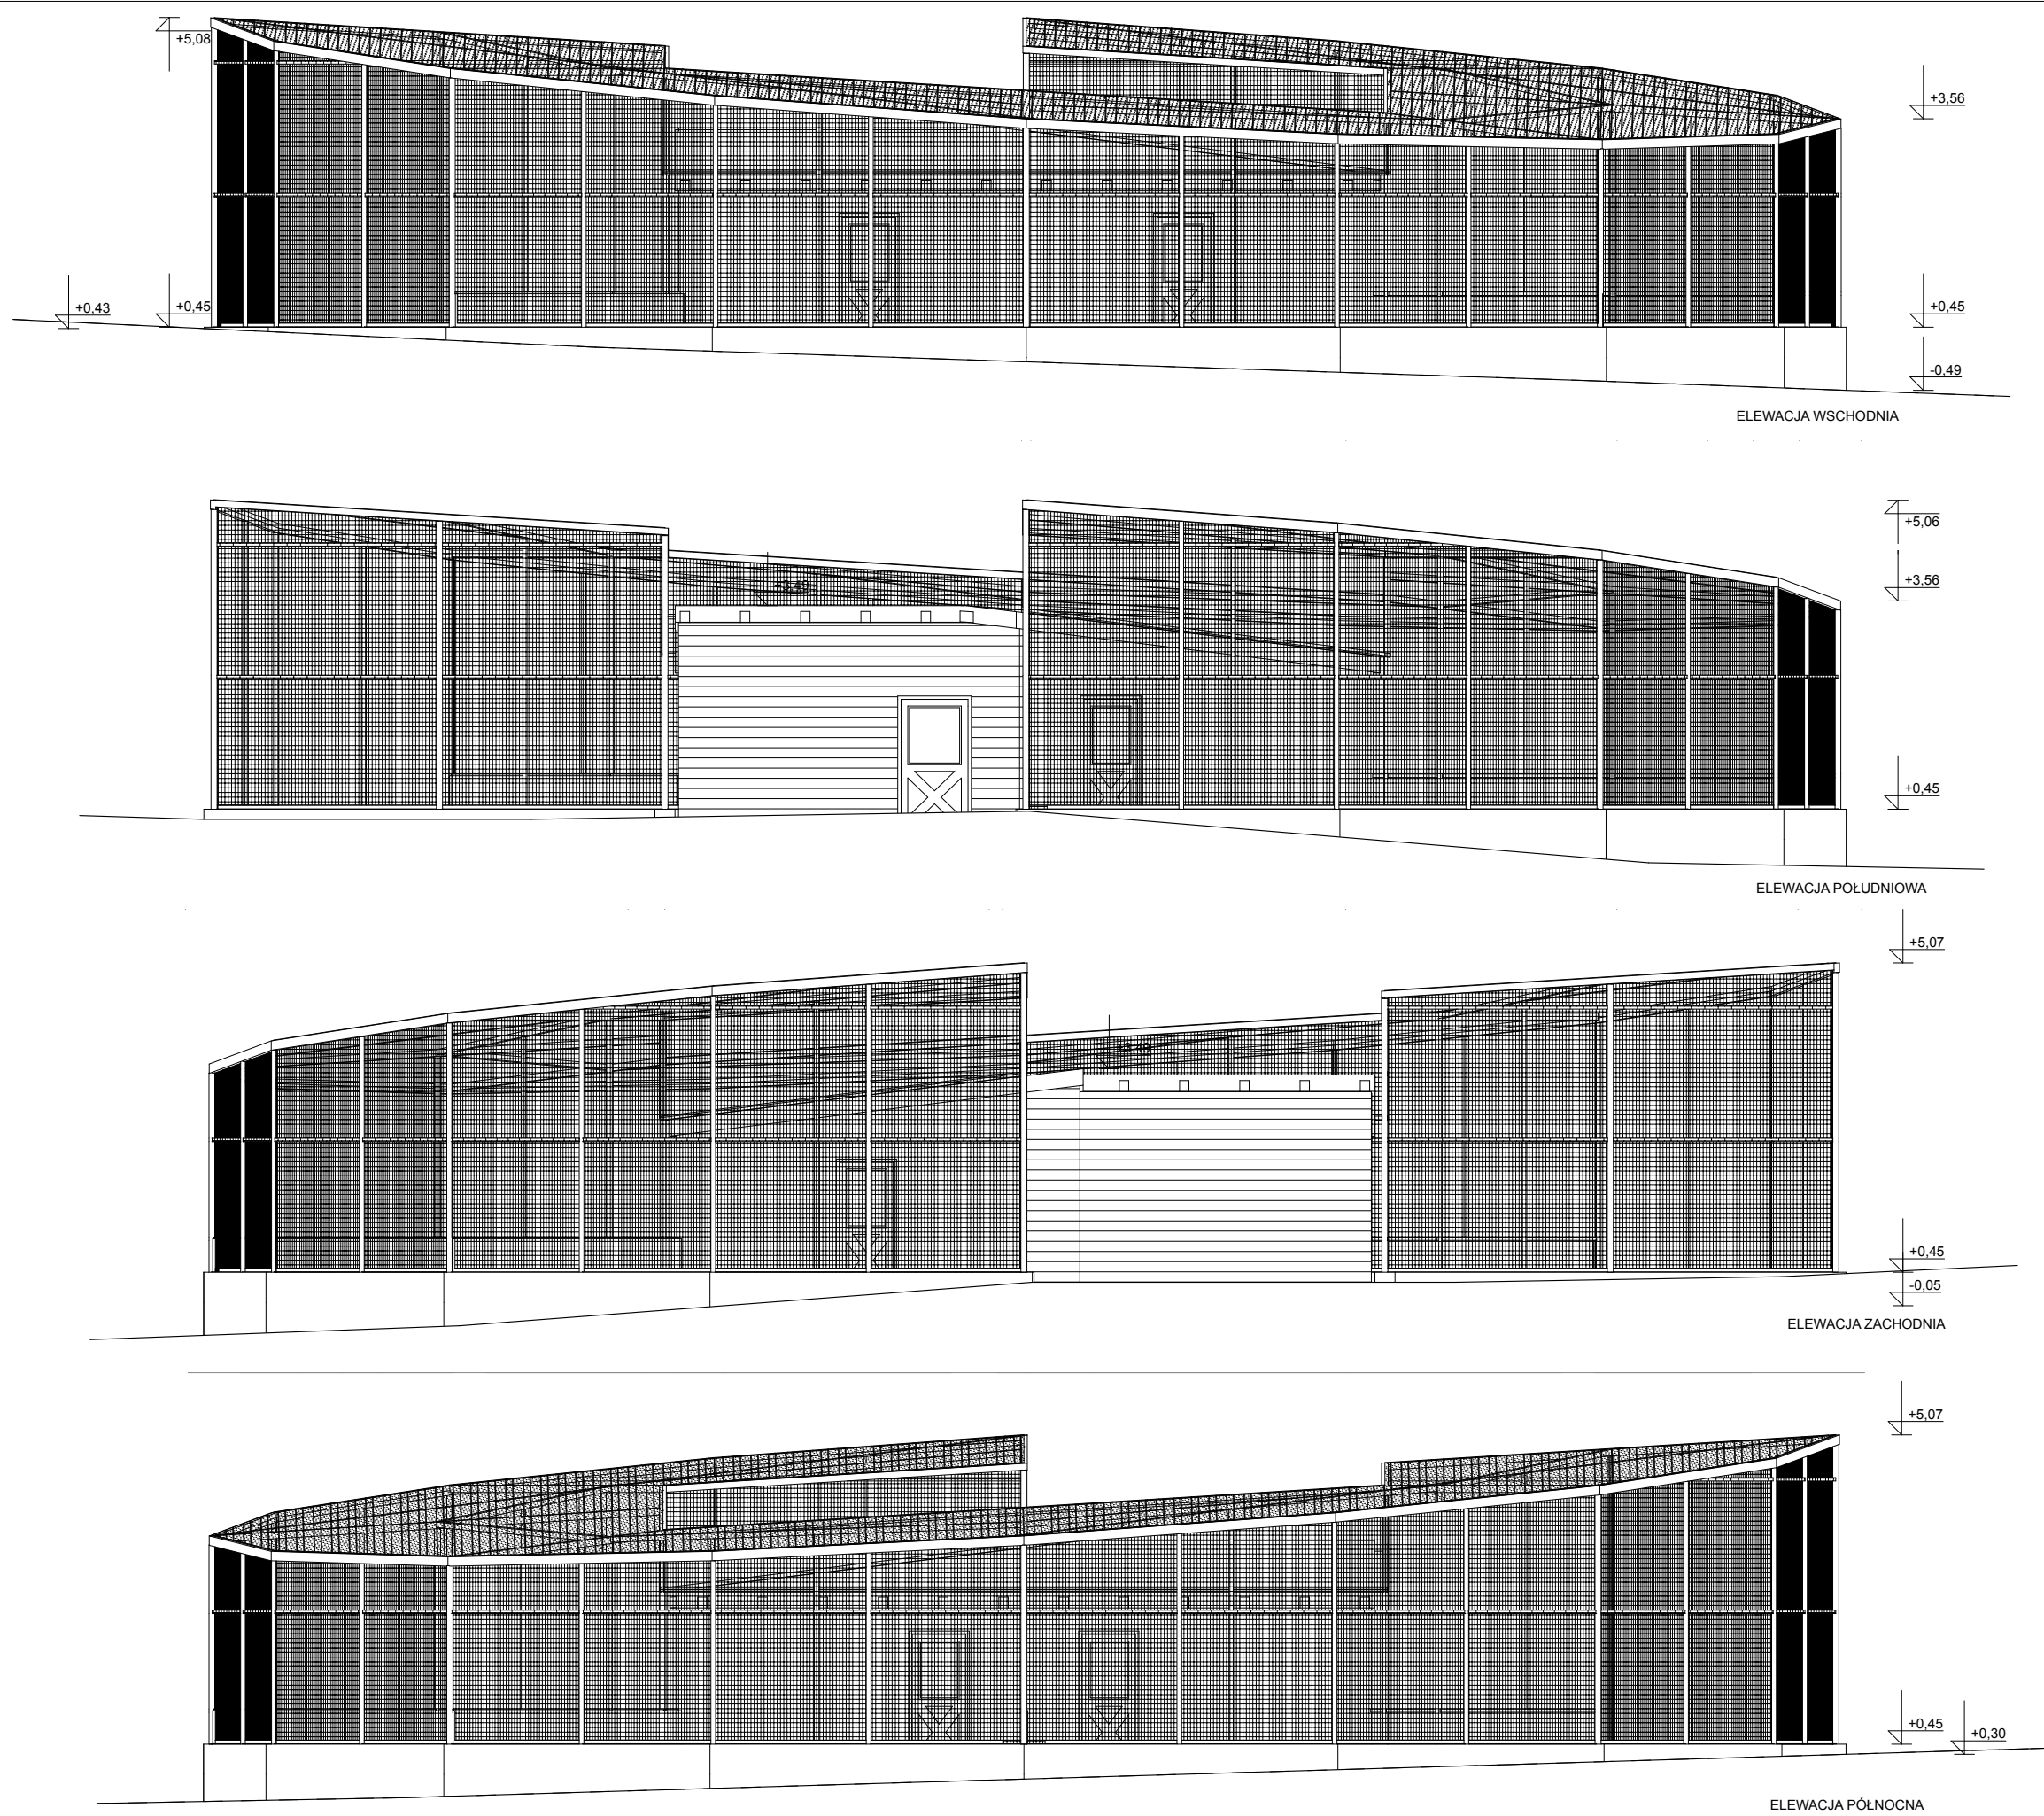


[illegible][illegible]

Wiesław Wowie	mgr inż. arch. Przemysław Pytel upr. nr 7131-7132/136/PW/2001	mgr inż. bud. Małgorzata Gelas upr. nr 05/P/99	mgr inż. bud. Przemysław Pytel upr. nr 7131-7132/136/PW/2001	mgr inż. Marek Gołąb	opracowanie techniczne:	mgr inż. Adam Nogaj	mgr inż. Adam Nogaj	data	18.09.2013
	1:100	Wszystkie prace zrealizowane WOLIE STUDIO PLUS														