


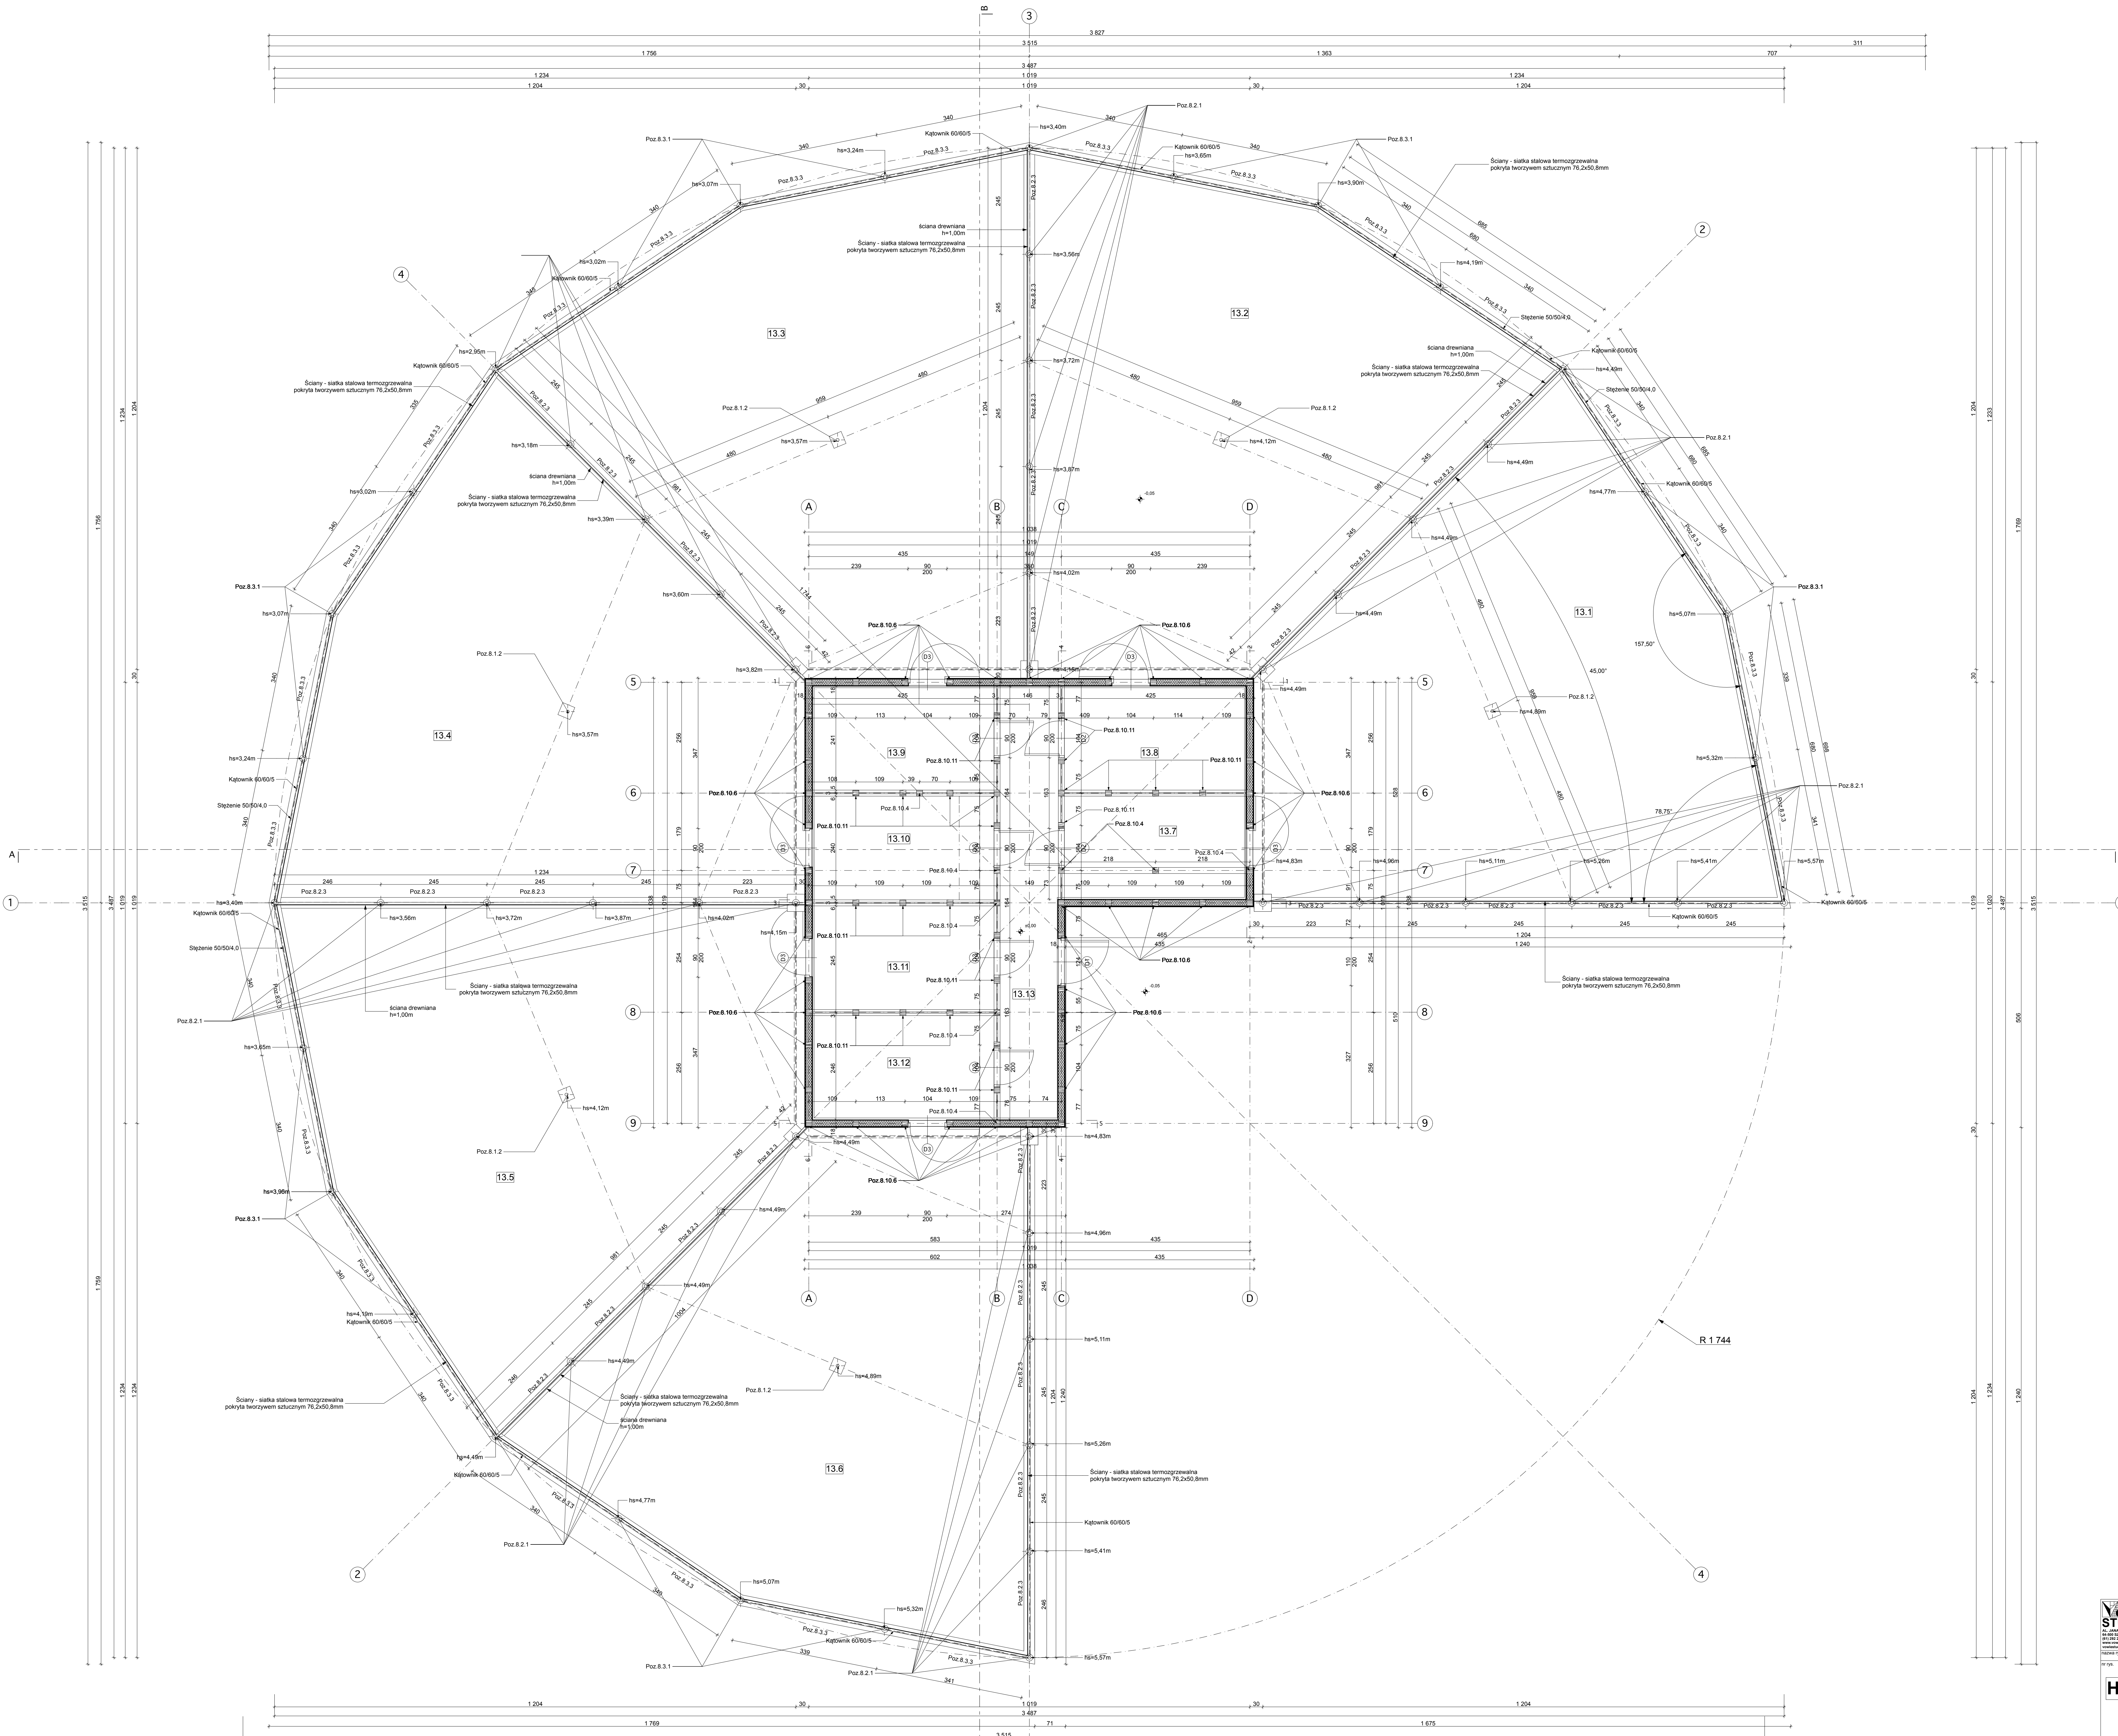

13.1. Woliera
100,70 m²
Grunt naturalny

13.2. Woliera
100,70 m²
Grunt naturalny

13.3. Woliera
100,70 m²
Grunt naturalny

13.4. Woliera
100,70 m²
Grunt naturalny

13.5. Woliera
100,70 m²
Grunt naturalny

13.6. Woliera
100,70 m²
Grunt naturalny

13.7. Boks
10,02 m²
Posadzka betonowa

13.8. Boks
10,02 m²
Posadzka betonowa

13.9. Boks
10,02 m²
Posadzka betonowa

13.10. Boks
10,02 m²
Posadzka betonowa

13.11. Boks
10,02 m²
Posadzka betonowa

13.12. Boks
10,02 m²
Posadzka betonowa

13.13. Komunikacja
13,50 m²
Posadzka betonowa

ha - poziom słupki mierzony w osi od zera projektu


ZESTAWIENIE DREWNA

Boka wierzchołka 1414 cm
5,27 m x 1 szt. = 5,27 m³
5,31 m x 1 szt. = 5,31 m³
5,33 m x 1 szt. = 5,33 m³
5,38 m x 1 szt. = 5,38 m³
4,50 m x 1 szt. = 4,50 m³
6,02 m x 1 szt. = 6,02 m³
52,89 m³ = 1,037 m³

Słupki 1414 cm
2,52 m x 2 szt. = 5,04 m³
2,58 m x 3 szt. = 7,74 m³
2,79 m x 2 szt. = 5,58 m³
2,80 m x 2 szt. = 5,60 m³
3,04 m x 3 szt. = 9,12 m³
3,14 m x 3 szt. = 9,42 m³
3,22 m x 3 szt. = 9,66 m³
2,82 m x 3 szt. = 8,46 m³
2,74 m x 3 szt. = 8,22 m³
2,81 m x 1 szt. = 2,81 m³
76,55 m³ = 3,245 m³

Słupki 1414 cm
2,36 m x 3 szt. = 7,08 m³
