


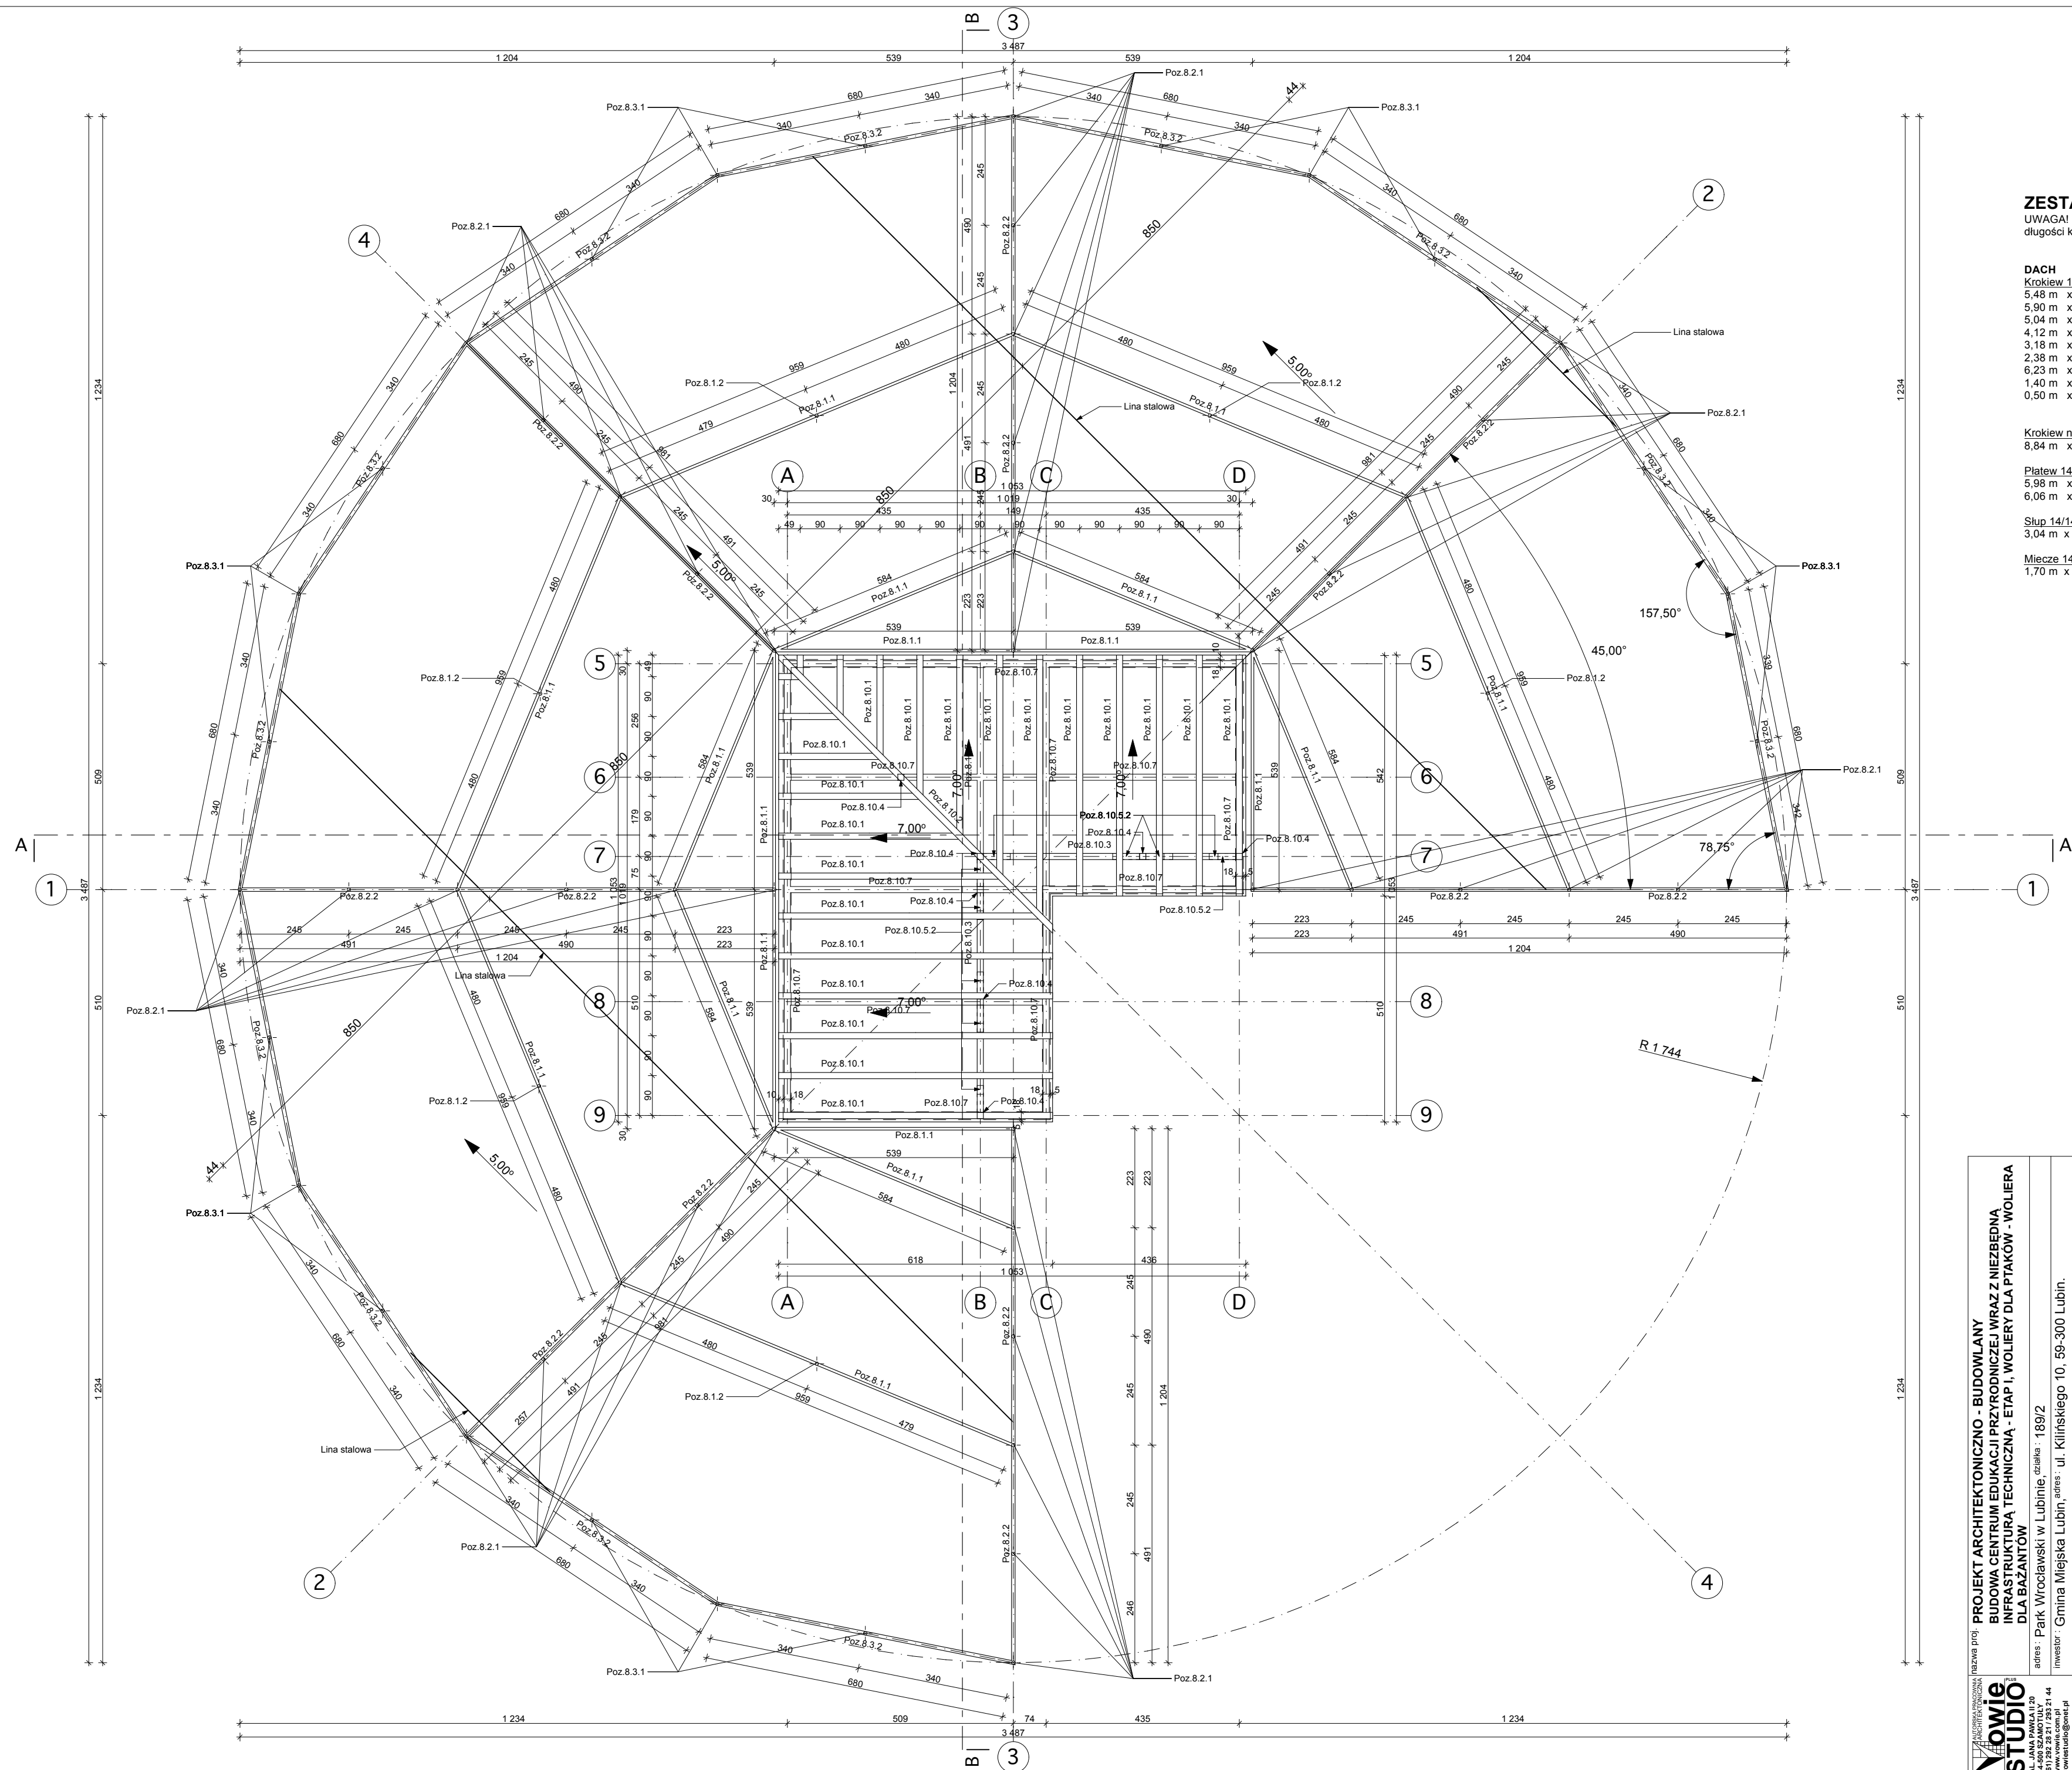

UWAGA! należy dodać po 20 cm na długości każdego elementu na ścięcia

DACH
Krokiew 14/16 cm

5,48 m	x 5 szt.	= 27,40 m
5,90 m	x 2 szt.	= 11,80 m
5,04 m	x 2 szt.	= 10,08 m
4,12 m	x 2 szt.	= 8,24 m
3,18 m	x 2 szt.	= 6,36 m
2,38 m	x 2 szt.	= 4,76 m
6,23 m	x 5 szt.	= 31,15 m
1,40 m	x 2 szt.	= 2,80 m
0,50 m	x 2 szt.	= 1,00 m
		<u>103,59 m = 2,32 m</u>

Krokiew narożna 14/16 cm
8,84 m x 1 szt. = 8,84 m = 0,20 m³

Platow 14/18 cm
5,98 m x 1 szt. = 5,98 m
6,06 m x 1 szt. = 6,06 m
12,04 m = 0,303 m²

Słup 14/14 cm
3,04 m x 6 szt. = 18,24 m = 0,36 m³

Miecze 14/14 cm
1,70 m x 10 szt. = 17,00 m = 0,33 m

Nowie
STUDIO

AL. JANA PAWŁA II 20
64-500 SZAMOTULY
tel. (61) 292 28 21, 293 21 44
www.vovire.com.pl
vovirestudio@onet.pl

adres : Park Wrocławski w Lubinie, działka : 189/2
Inwestor : Gmina Miejska Lubin, adres : ul. Kilińskiego 10, 59-300 Lubin.

nazwa IVS.

BZYT KONSTRUKCJE I DACHY

nr.rys.	architekt :	
KZUT KUNSTIRKUGJIDACHU		

	mgr inż. arch. Wiesław Wowie upr. nr 42/PW/94
	architekt - sprawdzający :

H-13	mgr inż. arch. Przemysław Matysiak upr. nr 56/97/Lo.
------	---

	mgr inż. bud. Małgorzata Galas upr. nr 95/P/99
--	---

3
konstruktor - sprawdzający :
mgr inż. bud. **Przemysław Pytel** upr. nr 7131-7132/136/PW/2001

opracowanie techniczne :
mgr inż. **Marek Golań**

inghi n.iz. marcon Conq	asistent arhitehta :

mgr Inz. Adam Nogaj	data
mgr Inz. Adam Nogaj	data

1:100	wszelkie prawa zastrzeżone VOWIE STUDIO PLUS	18.09.2013
--------------	--	-------------------