

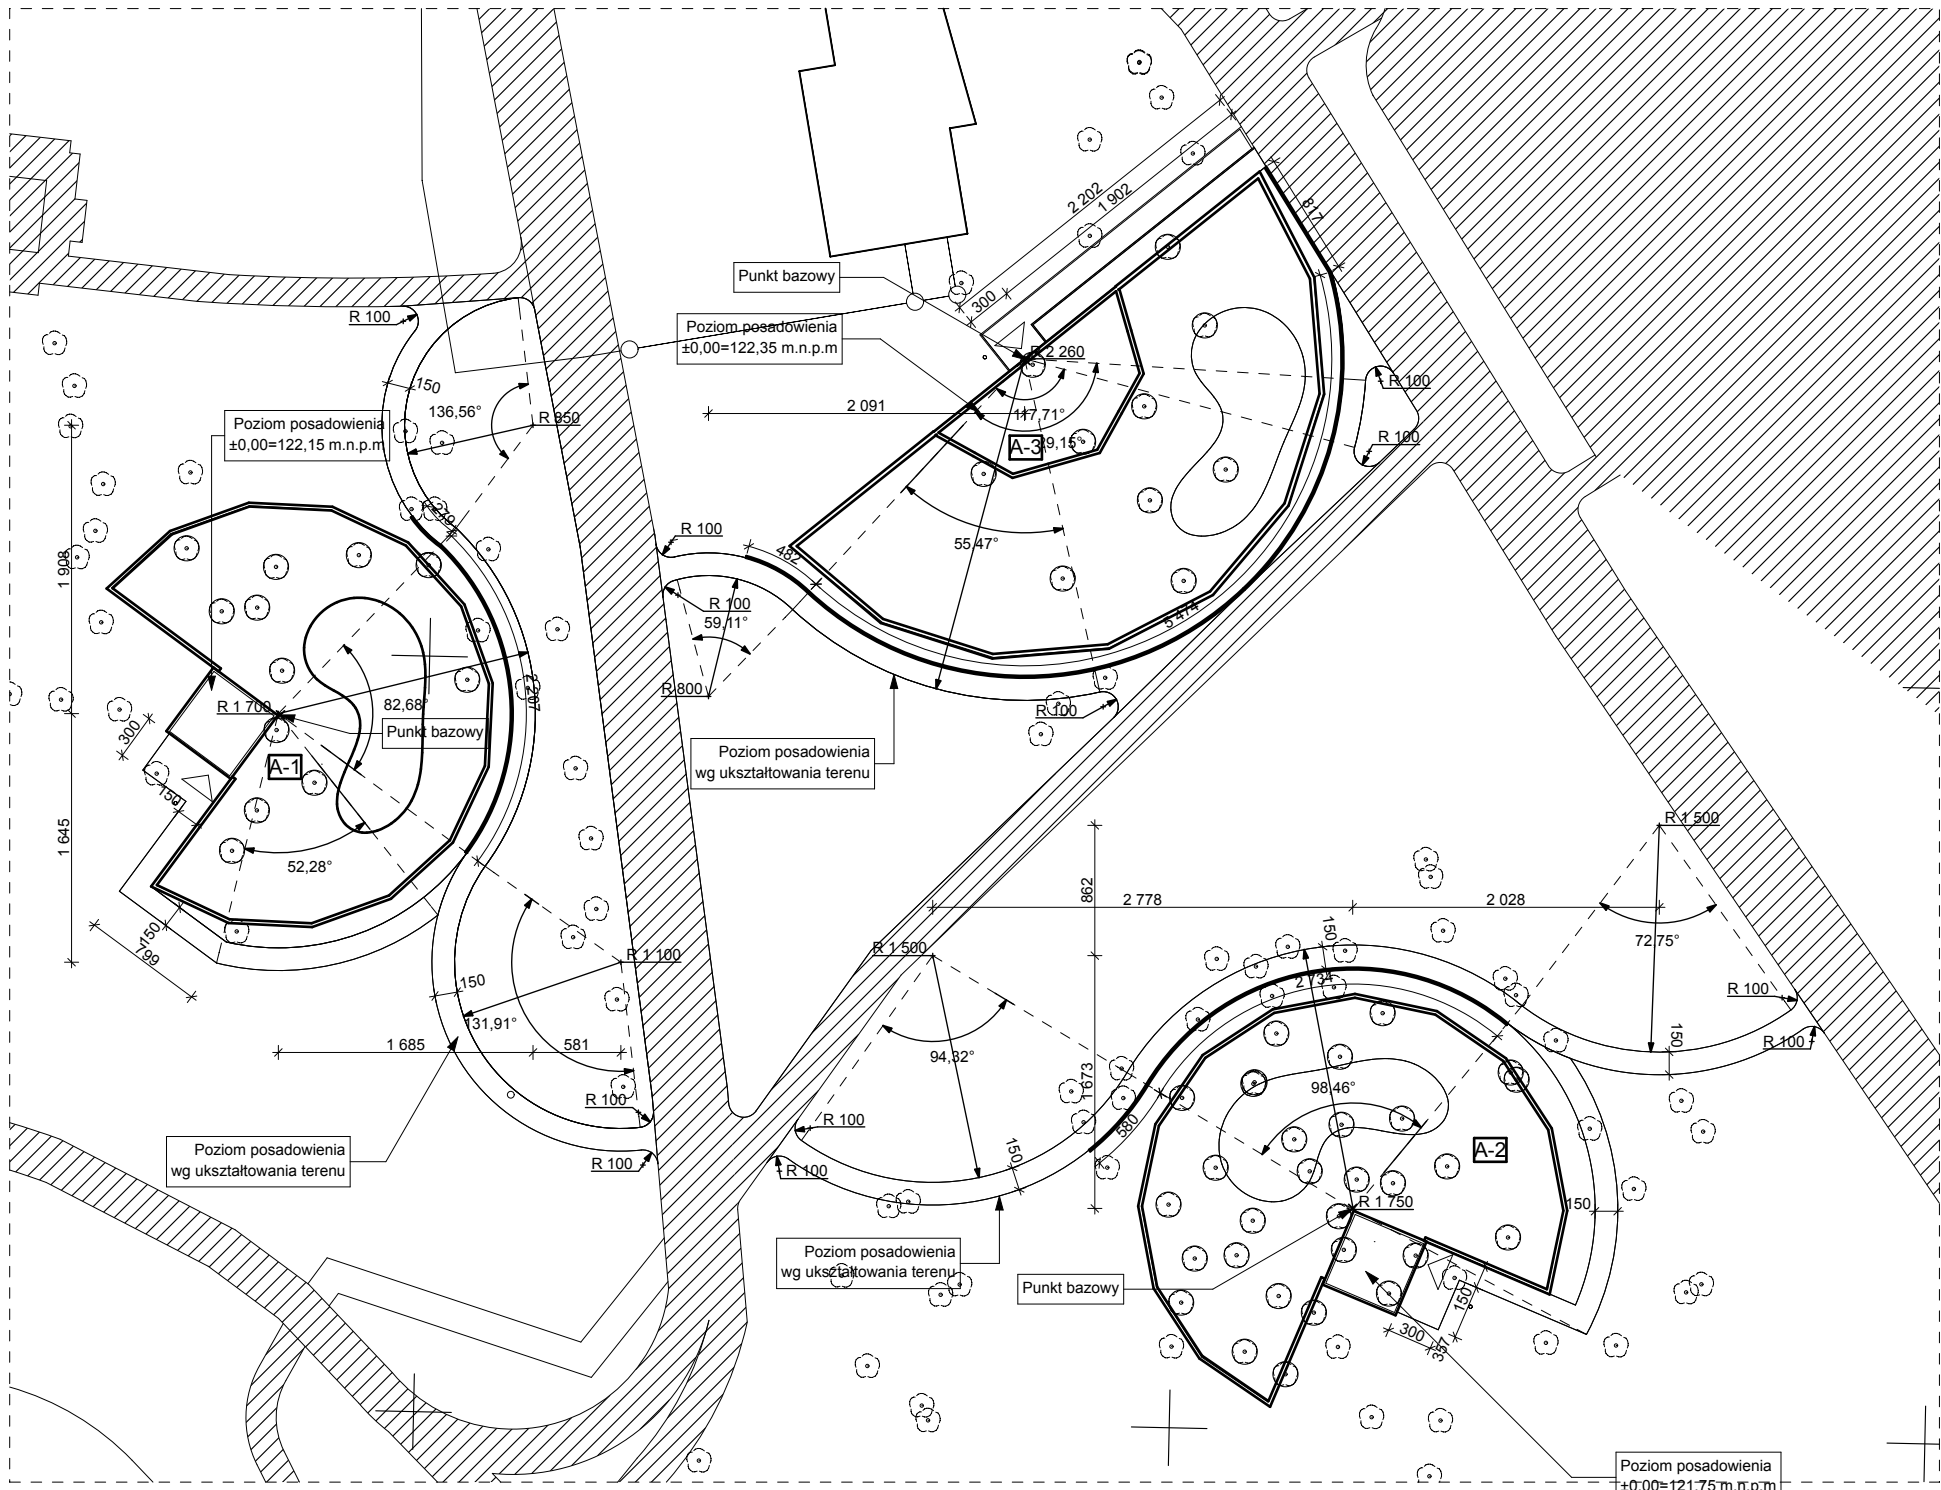
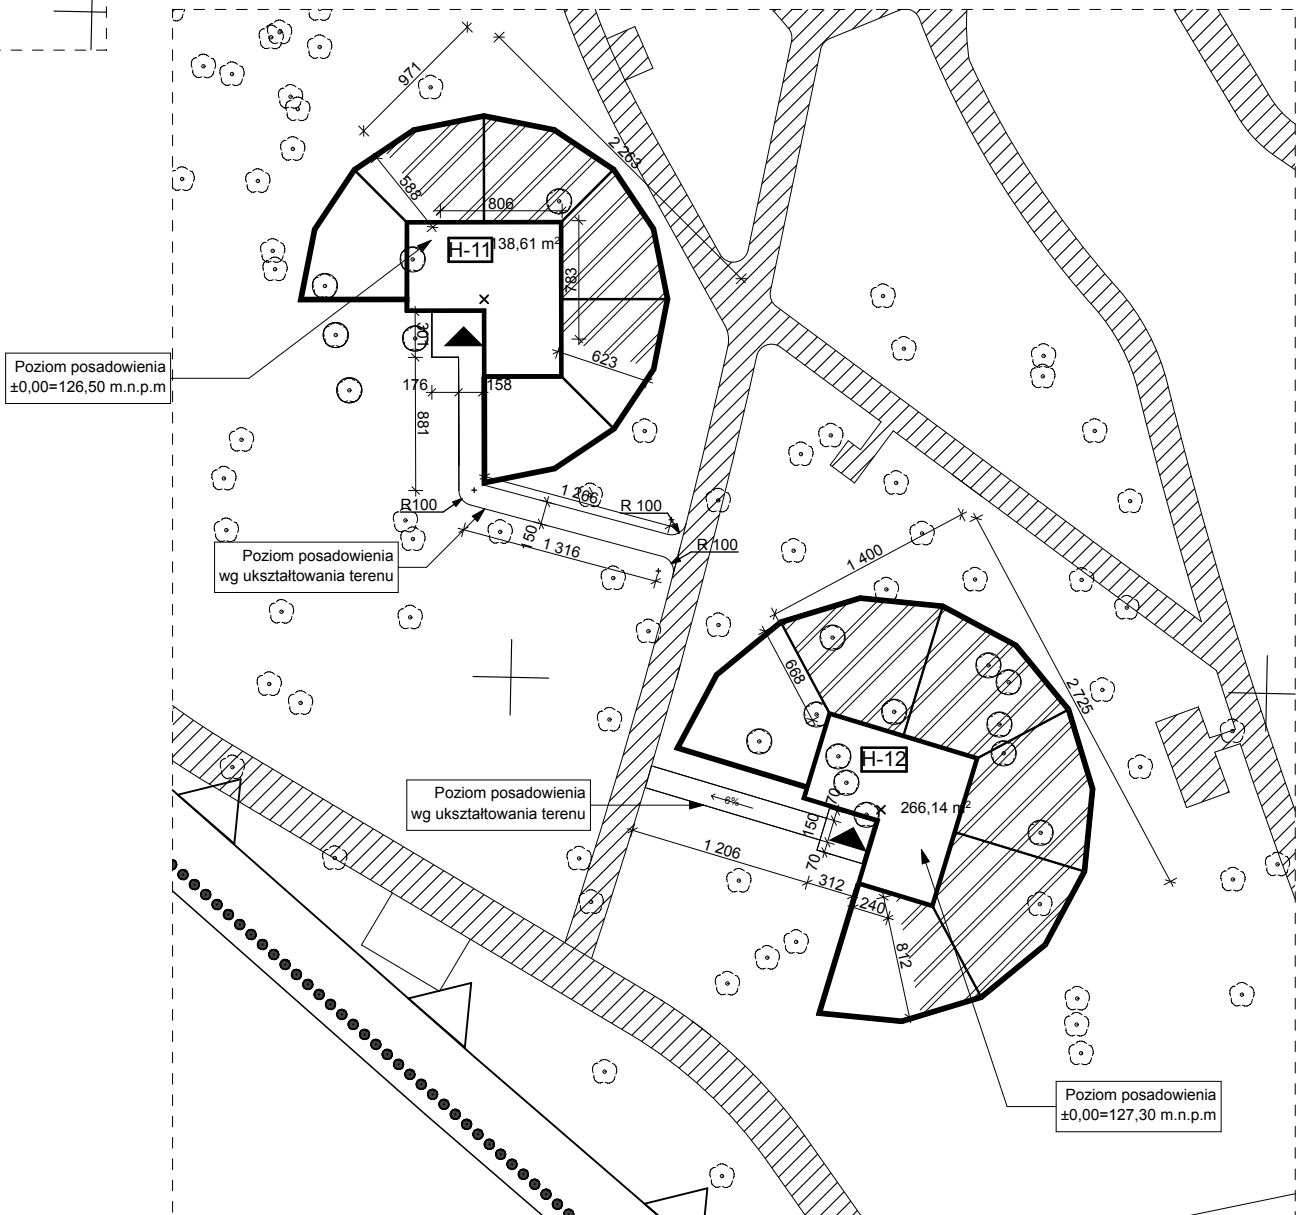
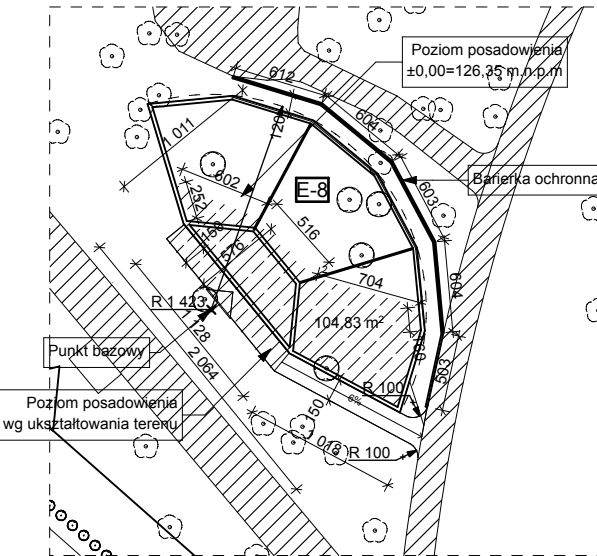
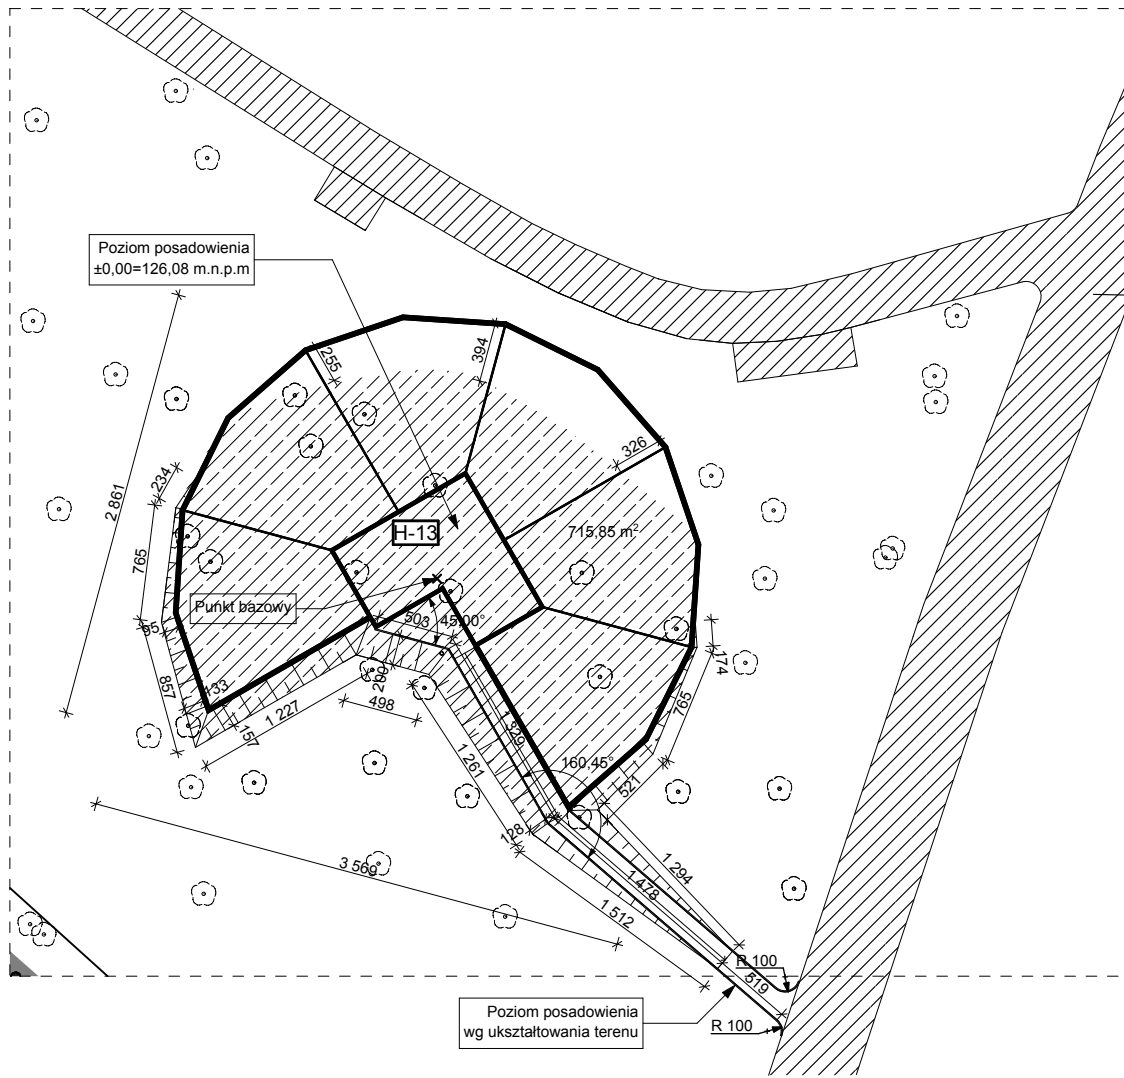
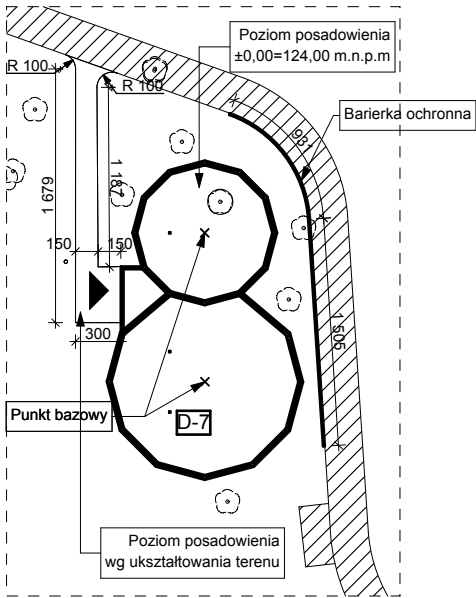
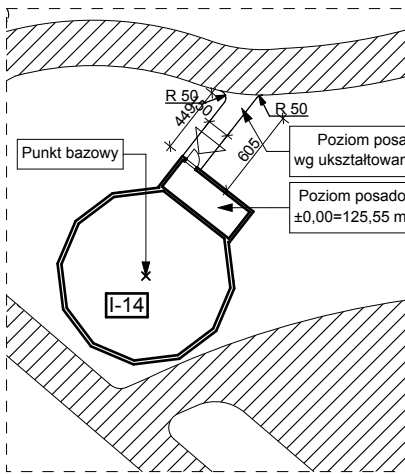


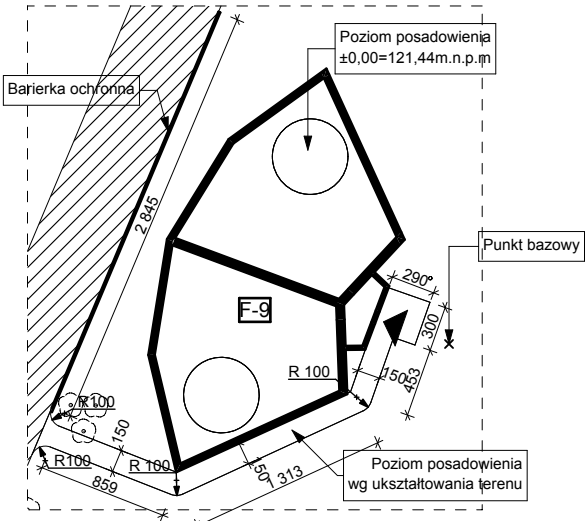

- Legenda:**
- Grunt do nasypiania: -171,40 m³
 - Grunt do wybrania: -874,11 m³
 - Układ komunikacyjny wg projektu Rewitalizacji Parku Wrocławskiego w Lubinie
 - Projektowane ciągi komunikacyjne
 - Barierka ochronna - ~207,5 mb

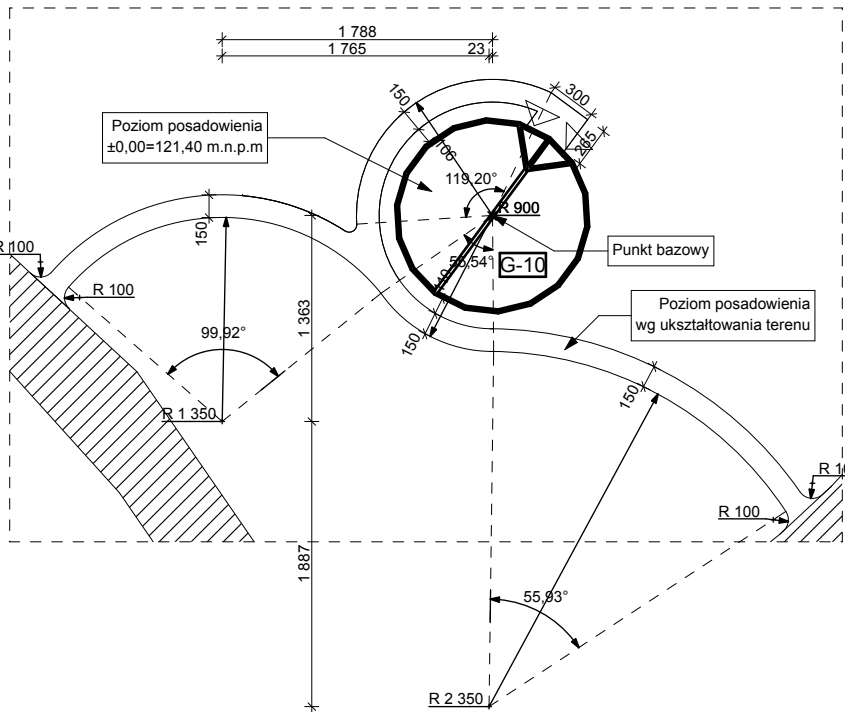

Yowie STUDIO AL. JANA PAWŁA 120 61-202 ZŁOTY www.yowiestudio.pl	PROJEKT WYKONAWCZY BUDOWA CENTRUM EDUKACJI PRZYRODNICZEJ WRAZ Z NIEZBEDNĄ INFRASTRUKTURĄ TECHNICZNĄ - ETAP I, WOLIERY DLA PTAKÓW			
	adres: Park Wrocławski w Lubinie, działka: 189/2	inwestor: Gmina Miejska Lubin, adres: ul. Kińskiego 10, 59-300 Lubin.	RZUT ŚCIEŻEK I MAS ZIEMNYCH	
nr rys.	autor: mgr inż. arch. Wiesław Vowie upr. nr 42/PW/94	konstruktor: mgr inż. konstr. Małgorzata Galas upr. nr 95/P/99	opracowanie techniczne: mgr inż. Marek Gołąb	
	asystent architekta: mgr inż. Adam Nogaj		Wszelkie prawa zastrzeżone YOWIE STUDIO PLUS	
skala	1:500	data		18.09.2013