




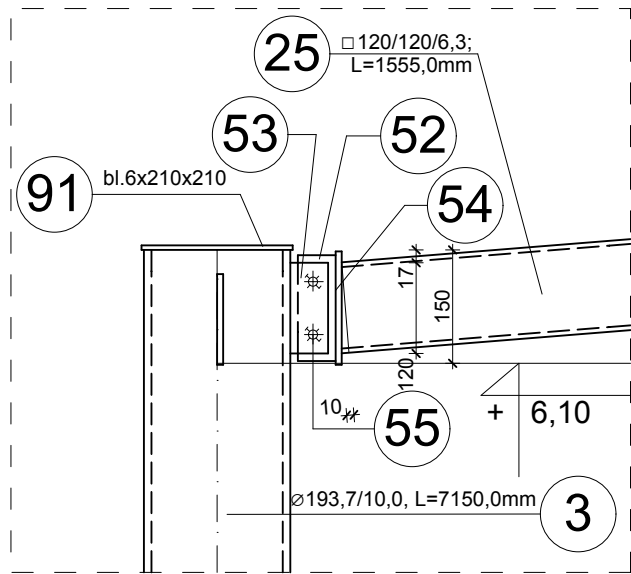


DETAIL A, SKALA 1:10

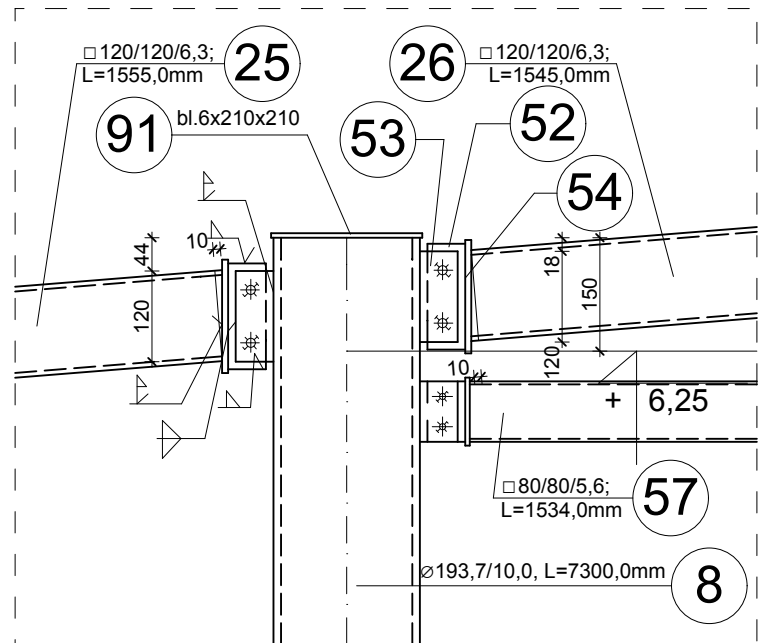


DETAIL B, SKALA 1:10

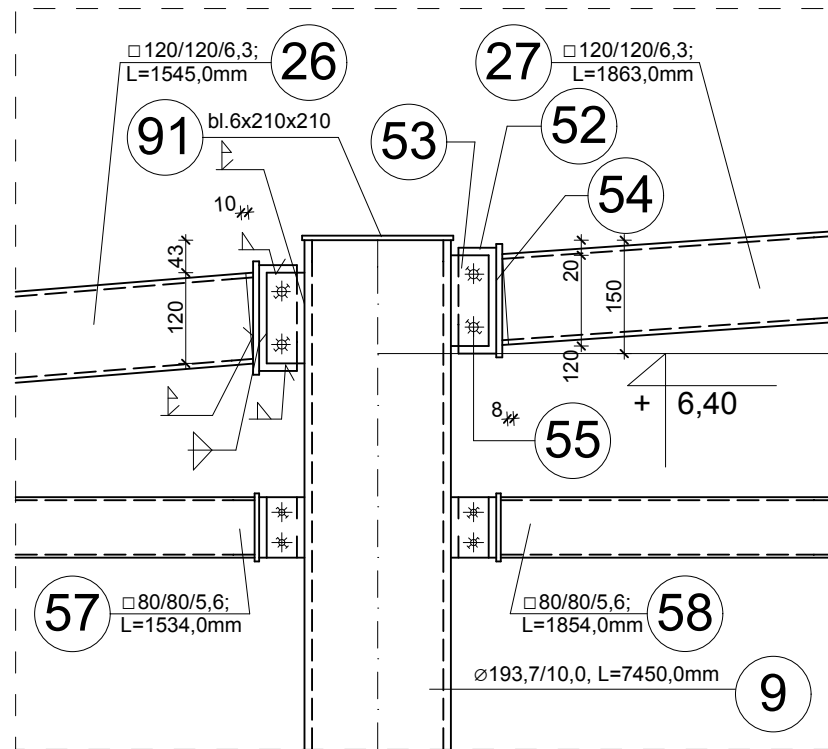


DETAIL C, SKALA 1:10

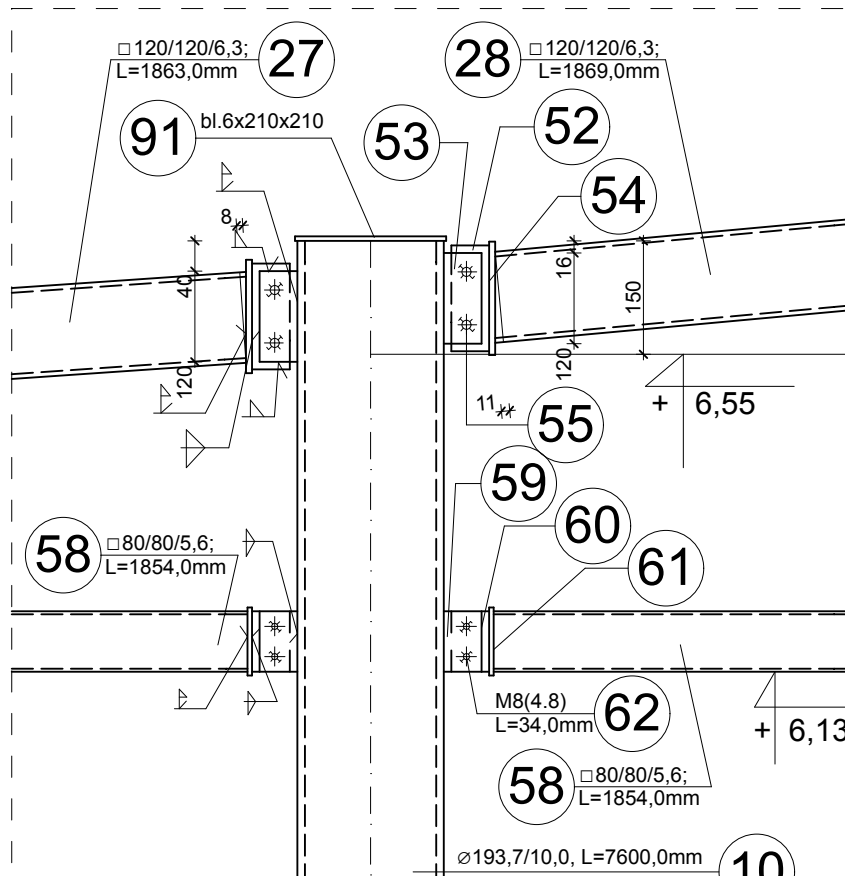


DETAIL D, SKALA 1:10

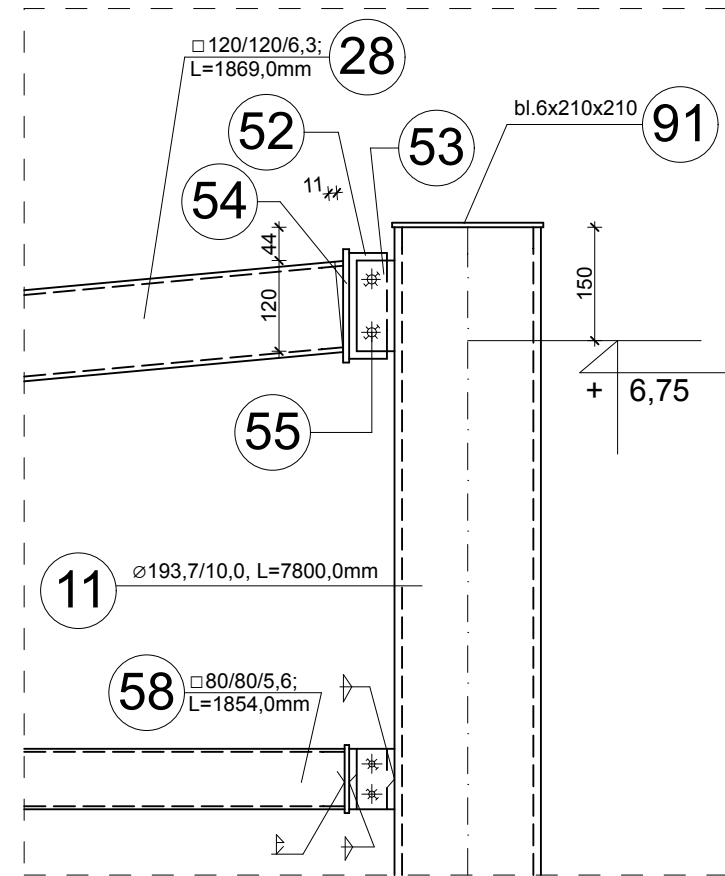


DETAIL E, SKALA 1:10

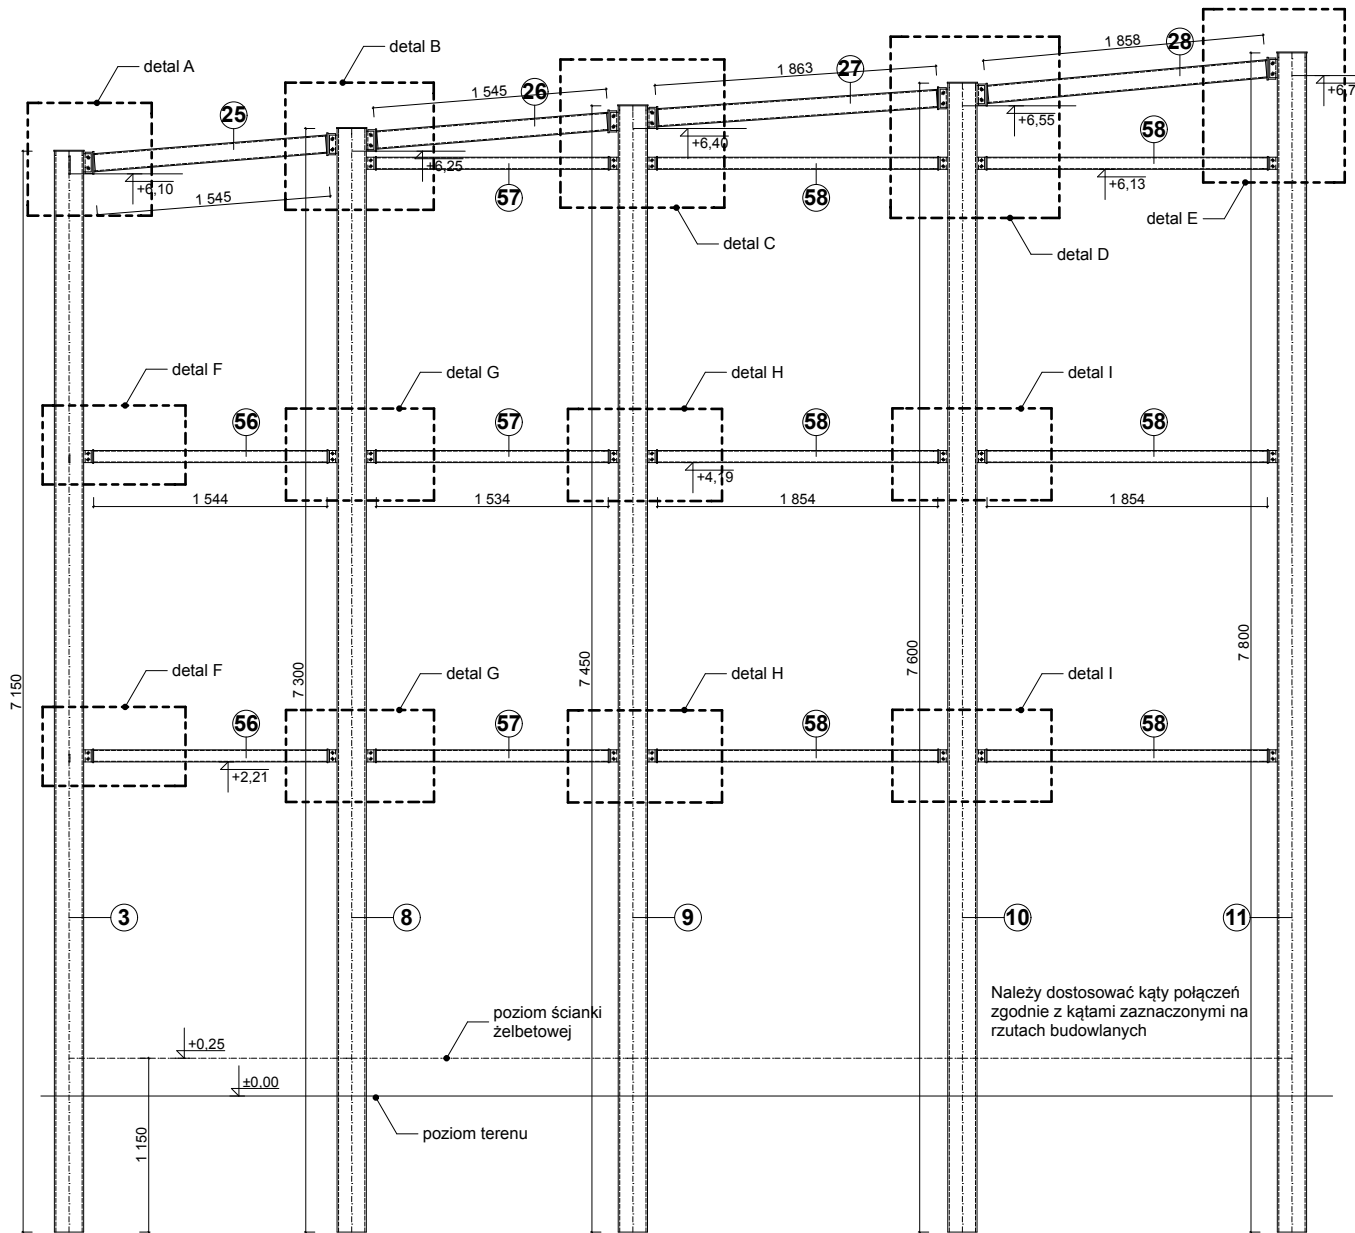


SCHEMAT UKŁADU SŁUPÓW I BELEK, SKALA 1:50

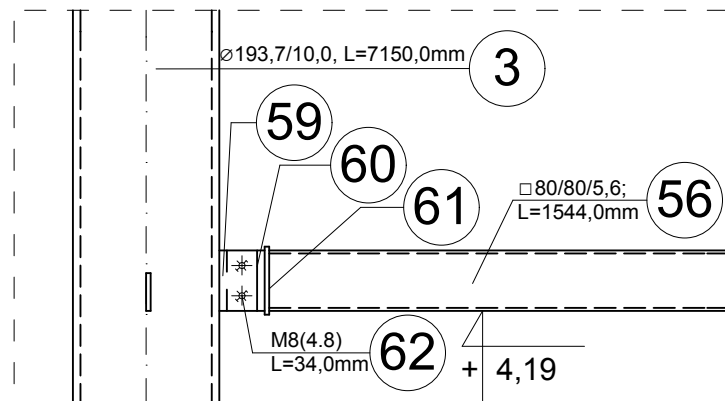


DETAIL F, SKALA 1:10

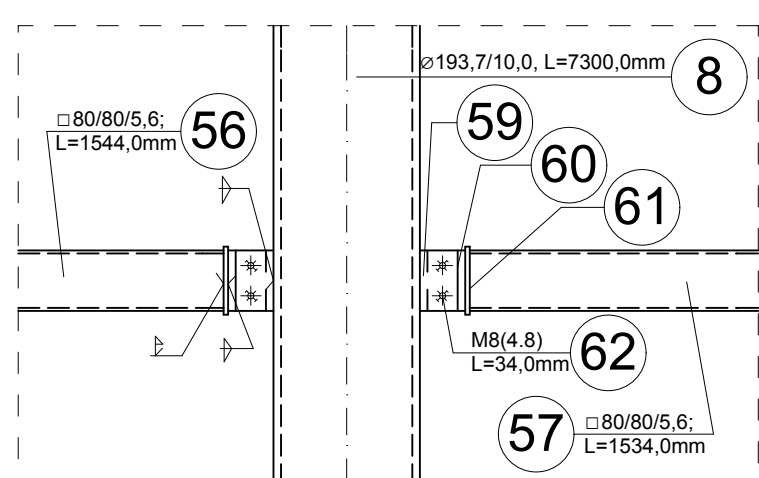


DETAIL G, SKALA 1:10

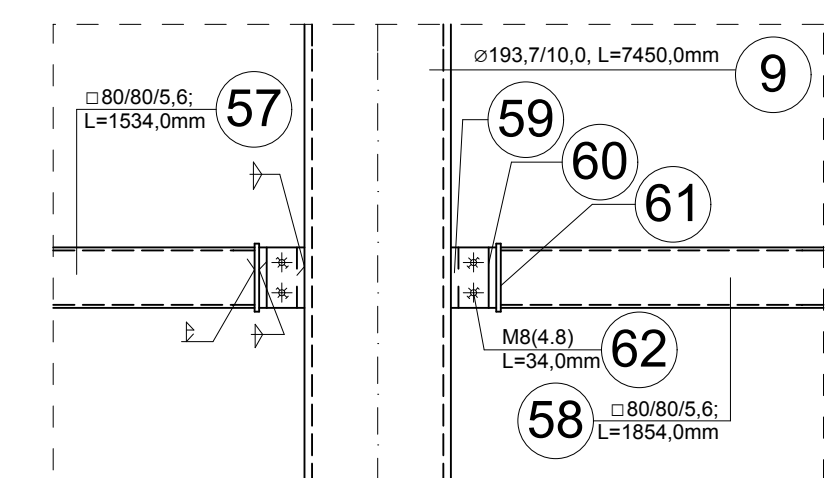

DETAIL H, SKALA 1:10

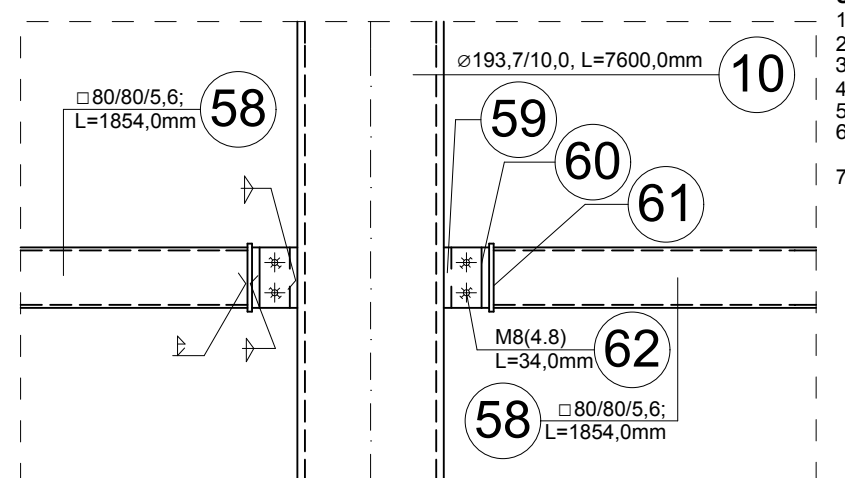

DETAIL I, SKALA 1:10

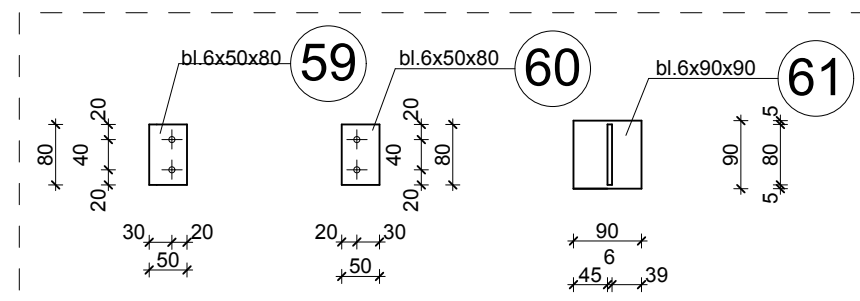


DETAIL POŁĄCZEN, SKALA 1:10

Uwagi i zalecenia wykonawcy:


1. Stal konstrukcyjna S235JR(G2).
2. Spawanie przy pomocy elektrody EA146.
3. Konstrukcję stalową należy wykonać warsztatowo.
4. Spoiny czosowe pełne na całej długości.
5. Spoiny pachwinowe na całej zaznaczonej długości.
6. Łączenie elementów warsztatowych na budowie za pomocą śrub i spoin pachwinowych.
7. Malowanie konstrukcji warsztatowo.
8. Trwałość pokrycia H > 15 lat.
9. Stopień oczyszczenia powierzchni Sa2.
10. Całkowita grubość systemu 140 µm.
11. Oczyszczenie do drugiego stopnia czystości.
12. Utyłki w powłoce malarskiej powstałe na budowie należy uzupełnić.

Malowanie podkładowe: dwie warstwy po 40 µm w kolorze ciemno szarym, pierwsza warstwa malowania nie później niż 4 godziny po oczyszczeniu - baza EP10P2 - utwardzacz HAE10
Malowanie nawierzchniowe: warstwy po 60 µm, emalia Italoa w kolorze RAL 7042 - baza PUR30 - utwardzacz HAP30
8. Konstrukcję wykonać zgodnie z zasadami sztuki budowlanej.
9. Należy przestrzegać przepisów BHP.


WOWIE STUDIO AL. JANA PAWŁA 1 26 64-400 SZAROTYŁY 7 tel. 782 26 21 190 21 44 www.wowie.com.pl wowestudio@gmail.pl		PROJEKT WYKONAWCZY BUDOWA CENTRUM EDUKACJI PRZYRODNICZEJ WRAZ Z NIEZBEDNĄ INFRASTRUKTURĄ TECHNICZNĄ - ETAP I, WOLIERY DLA PTAKÓW - WOLIERA DLA SÓW adres: Park Wrocłowski w Lubinie, 189/2 inwestor: Gmina Miejska Lubin, ul. Kilińskiego 10, 59-300 Lubin.	
tytuł rys.: E-8 K7		KLAD ŚCIANY W OSI 4 mgr inż. arch. Wiesław Wowie upr. nr 42/PW/94 mgr inż. bud. Małgorzata Galas upr. nr 95/P/99 mgr inż. Marek Gołąb asystent architekta mgr inż. Adam Nogaj	
skala: 1:50, 1:10		Wszelkie prawa zastrzeżone WOWIE STUDIO PLUS data: 18.09.2013	

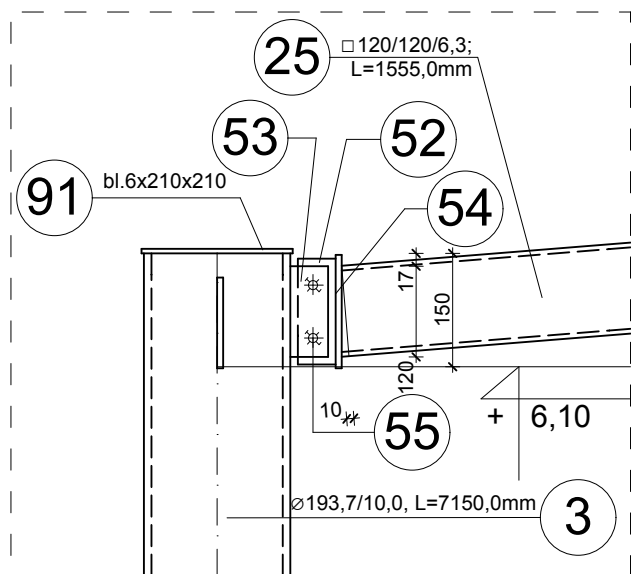


DETAIL A, SKALA 1:10

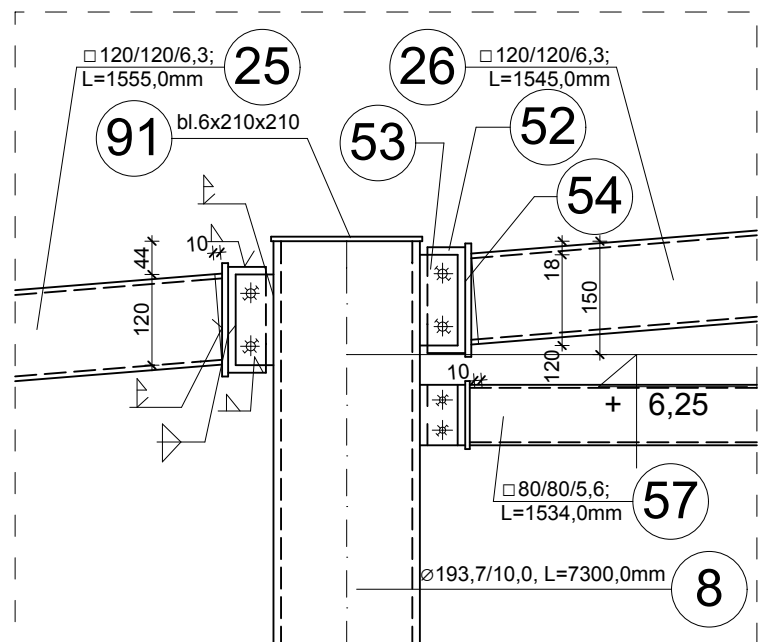


DETAIL B, SKALA 1:10

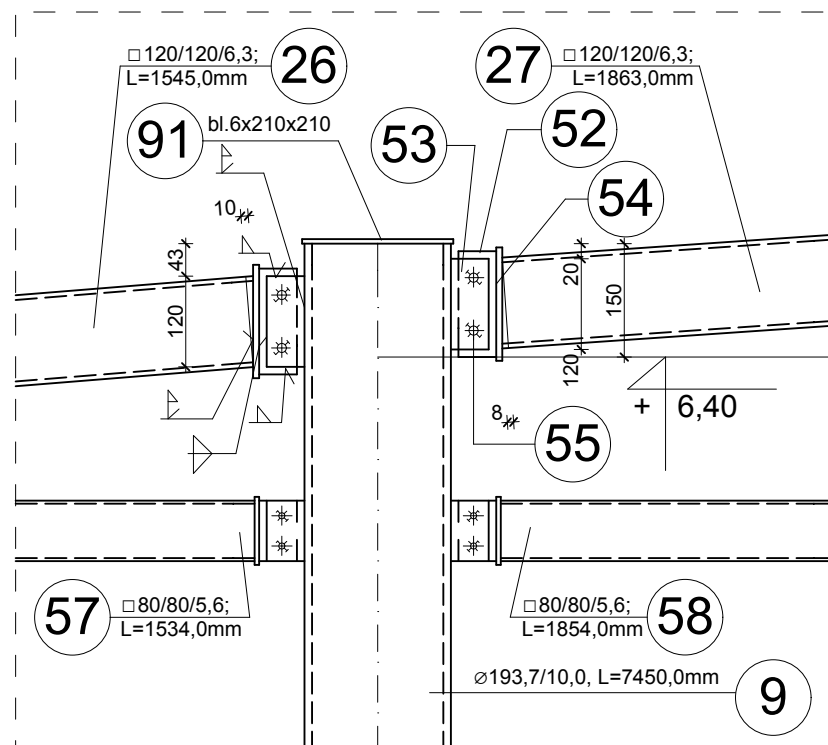


DETAIL C, SKALA 1:10

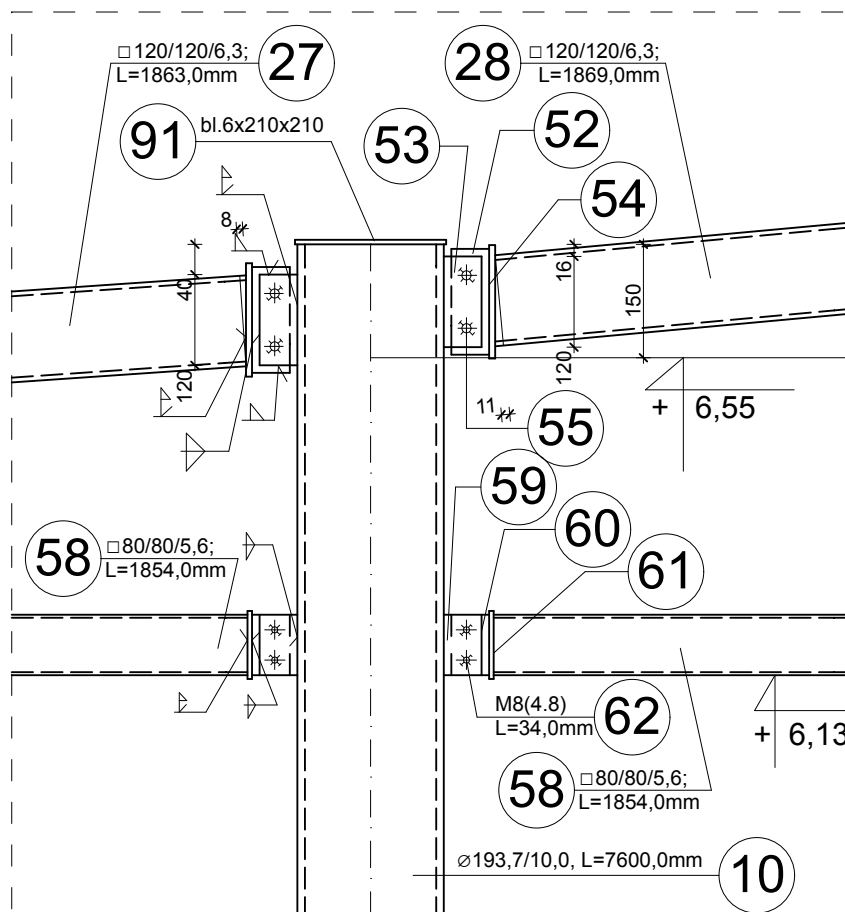


DETAIL D, SKALA 1:10

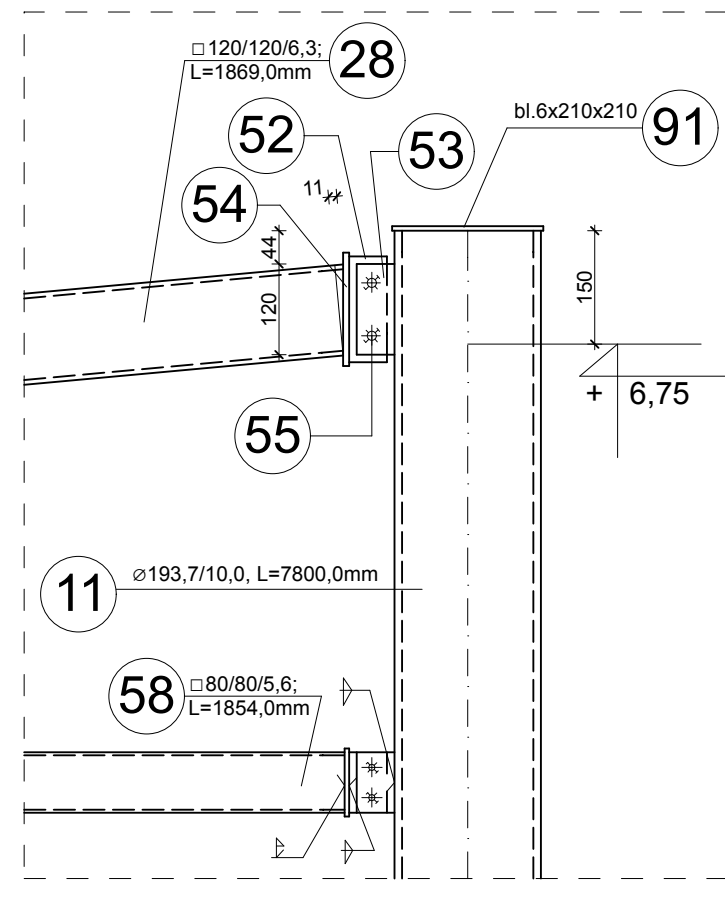


DETAIL E, SKALA 1:10

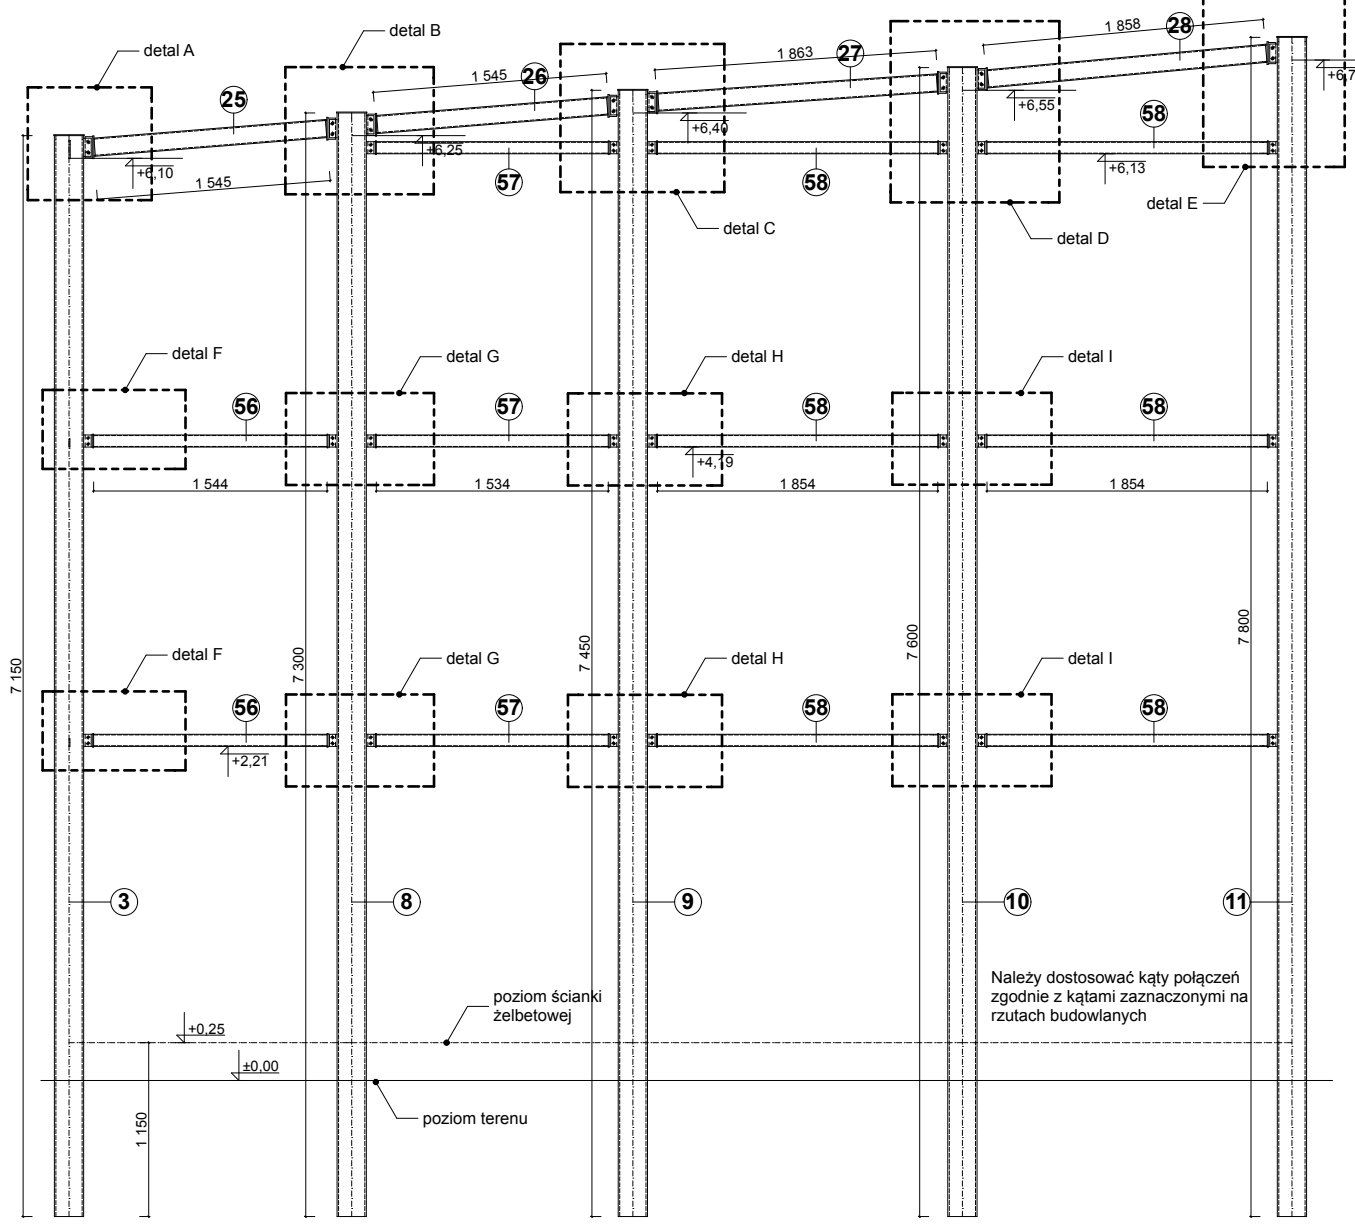


SCHEMAT UKŁADU SŁUPÓW I BELEK, SKALA 1:50

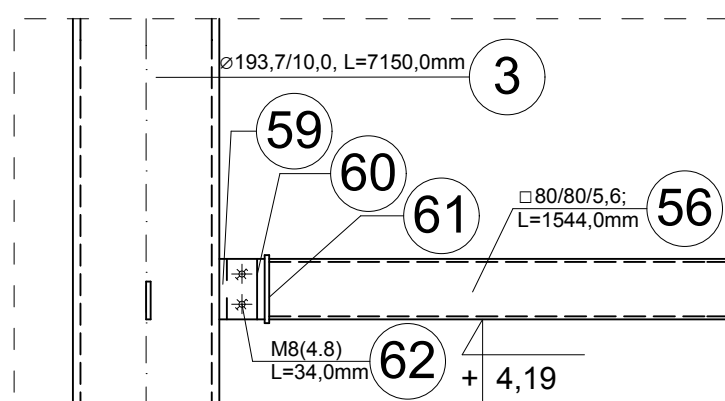


DETAIL F, SKALA 1:10

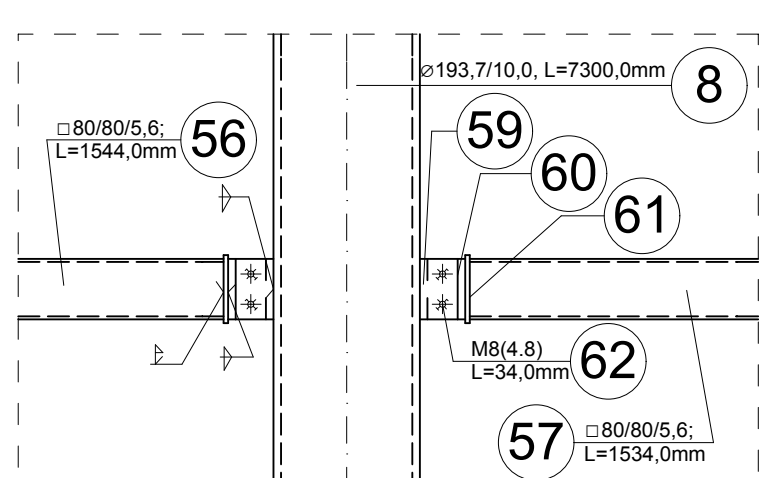


DETAIL G, SKALA 1:10

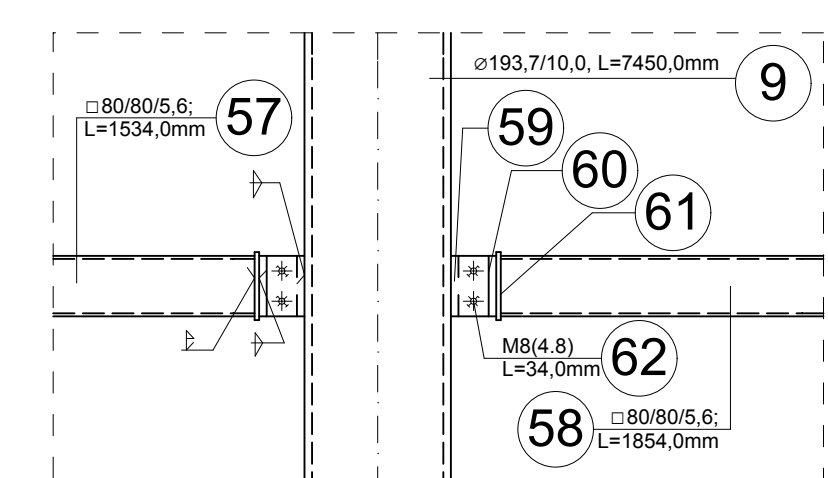

DETAIL H, SKALA 1:10

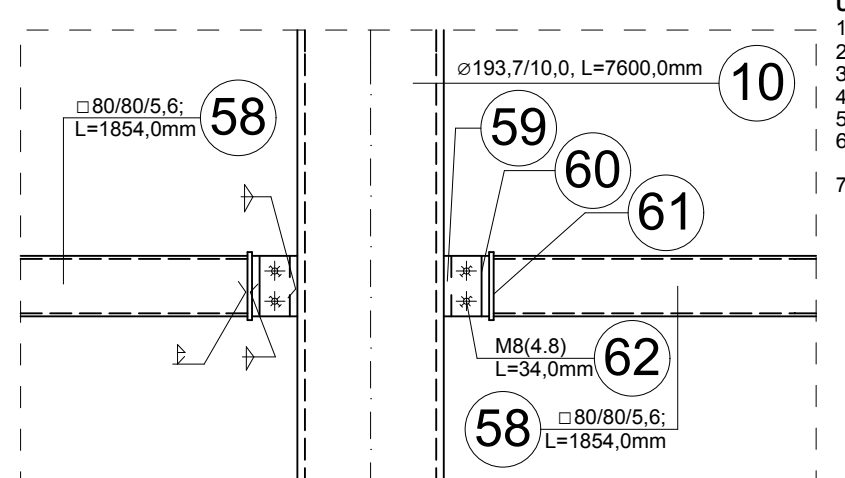

DETAIL I, SKALA 1:10

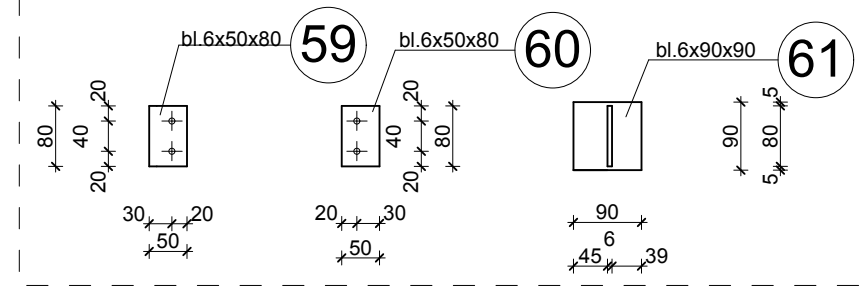

DETAIL POŁĄCZEN, SKALA 1:10

Uwagi i zalecenia wykonawcy:

1. Stal konstrukcyjna S235JR(G2).
2. Spawanie przy pomocy elektrody EA146.
3. Konstrukcję stalową należy wykonać warsztatowo.
4. Spoiny czosowe pełne na całej długości.
5. Spoiny pachwinowe na całej zaznaczonej długości.
6. Łączenie elementów warsztatowych na budowie za pomocą śrub i spoin pachwinowych.
7. Malowanie konstrukcji warsztatowo.
8. Trwałość pokrycia H > 15 lat.
9. Stopień oczyszczenia powierzchni Sa2.
10. Całkowita grubość systemu 140 µm.
11. Oczyszczenie do drugiego stopnia czystości.
12. Utyłki w powłoce malarskiej powstałe na budowie należy uzupełnić.

Malowanie podkładowe: dwie warstwy po 40 µm w kolorze ciemno szarym, pierwsza warstwa malowania nie później niż 4 godziny po oczyszczeniu - baza EP10P2 - utwardzacz HAE10
Malowanie nawierzchniowe: warstwy po 60 µm, emalia Italoa w kolorze RAL 7042 - baza PUR30 - utwardzacz HAP30
8. Konstrukcję wykonać zgodnie z zasadami sztuki budowlanej.
9. Należy przestrzegać przepisów BHP.

WOWIE STUDIO AL. JANA PAWŁA 1 26 64-400 SZAROTYŁY 7 tel. 782 26 21 190 21 44 www.wowie.com.pl wowestudio@gmail.pl		PROJEKT WYKONAWCZY BUDOWA CENTRUM EDUKACJI PRZYRODNICZEJ WRAZ Z NIEZBEDNĄ INFRASTRUKTURĄ TECHNICZNĄ - ETAP I, WOLIERY DLA PTAKÓW - WOLIERA DLA SÓW adres: Park Wrocłowski w Lubinie, 189/2 inwestor: Gmina Miejska Lubin, ul. Kilińskiego 10, 59-300 Lubin.	
tytuł rys.: E-8 K7		KLAD ŚCIANY W OSI 4 mgr inż. arch. Wiesław Wowie upr. nr 42/PW/94 mgr inż. bud. Małgorzata Galas upr. nr 95/P/99 mgr inż. Marek Gołąb asystent architekta mgr inż. Adam Nogaj	
skala: 1:50, 1:10		Wszelkie prawa zastrzeżone WOWIE STUDIO PLUS data: 18.09.2013	