

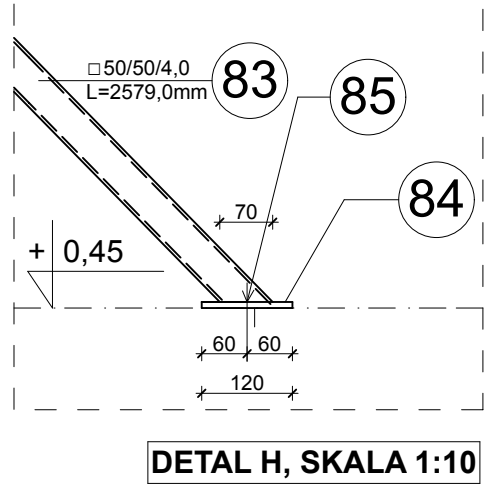
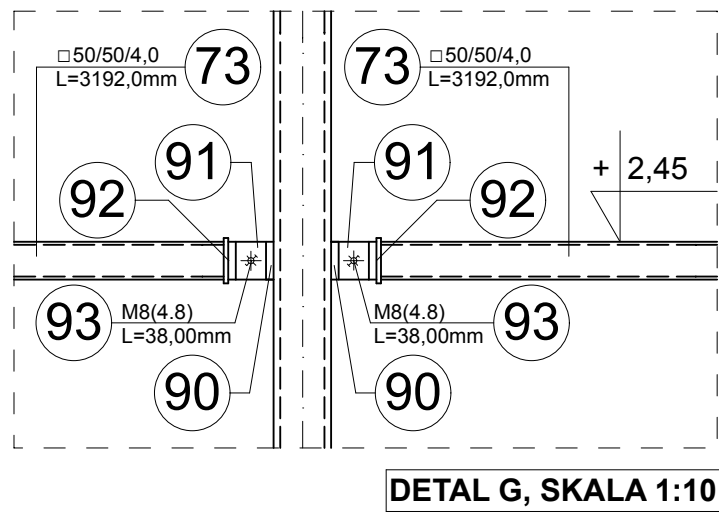
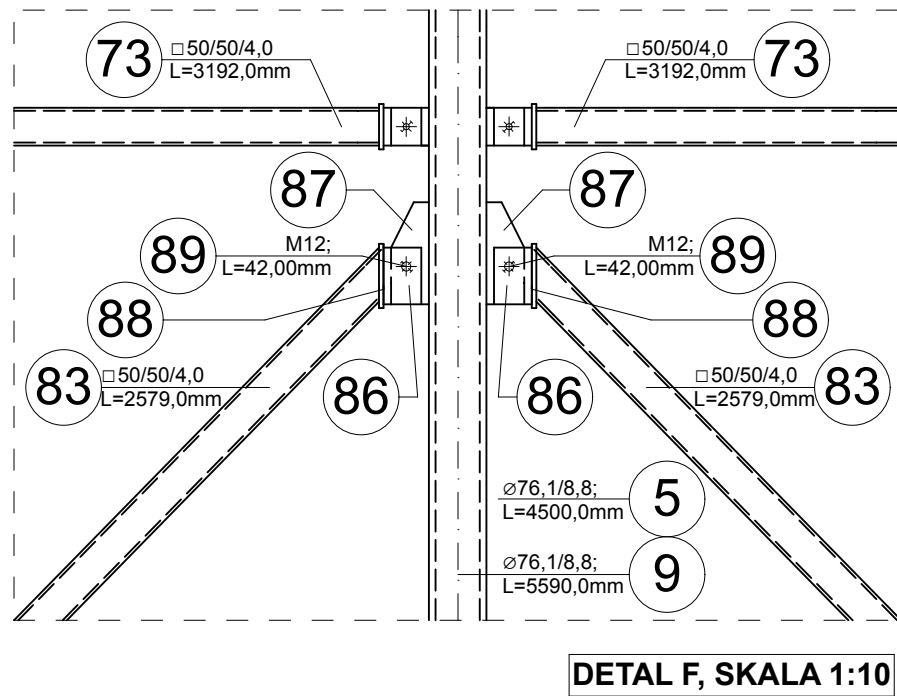
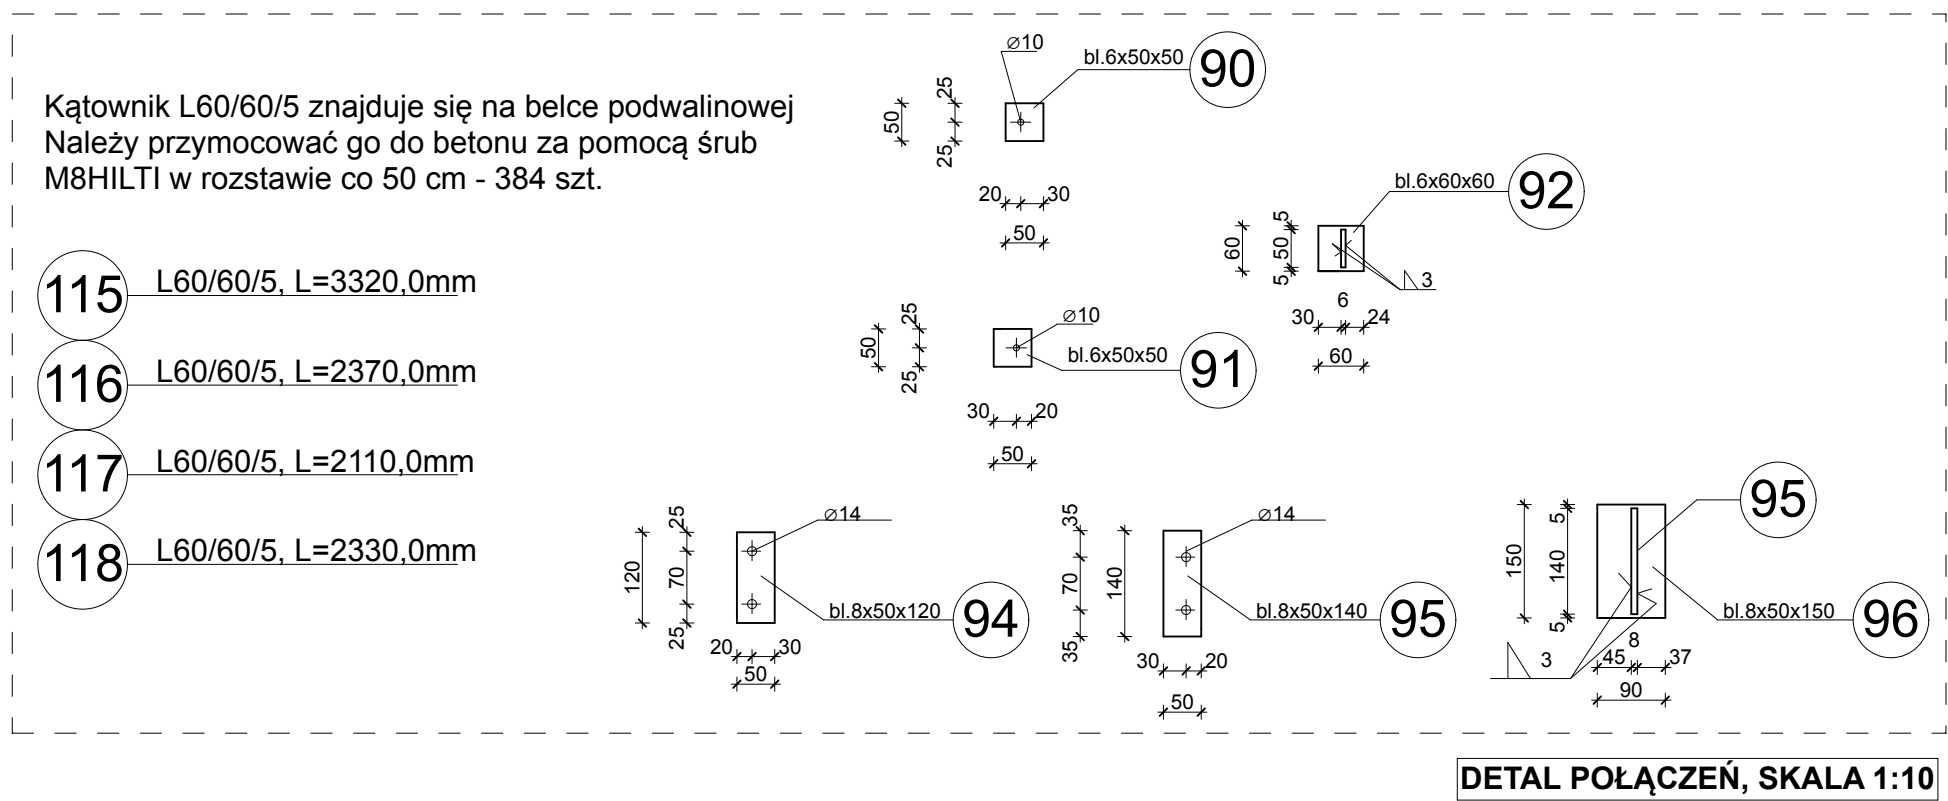
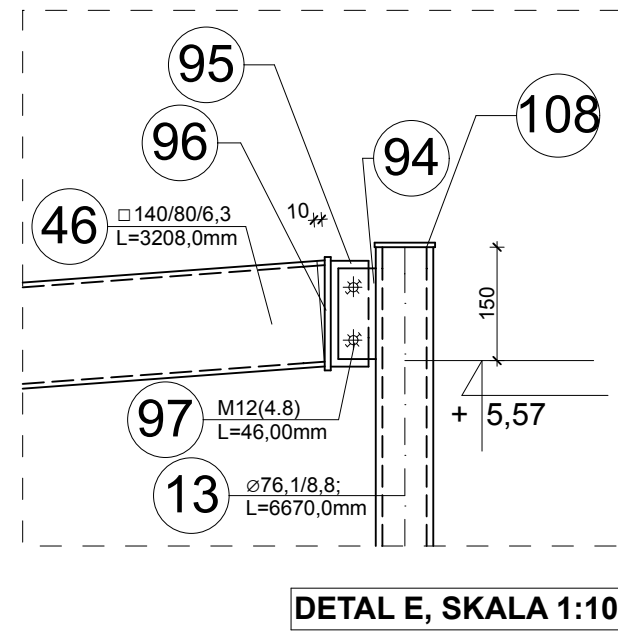
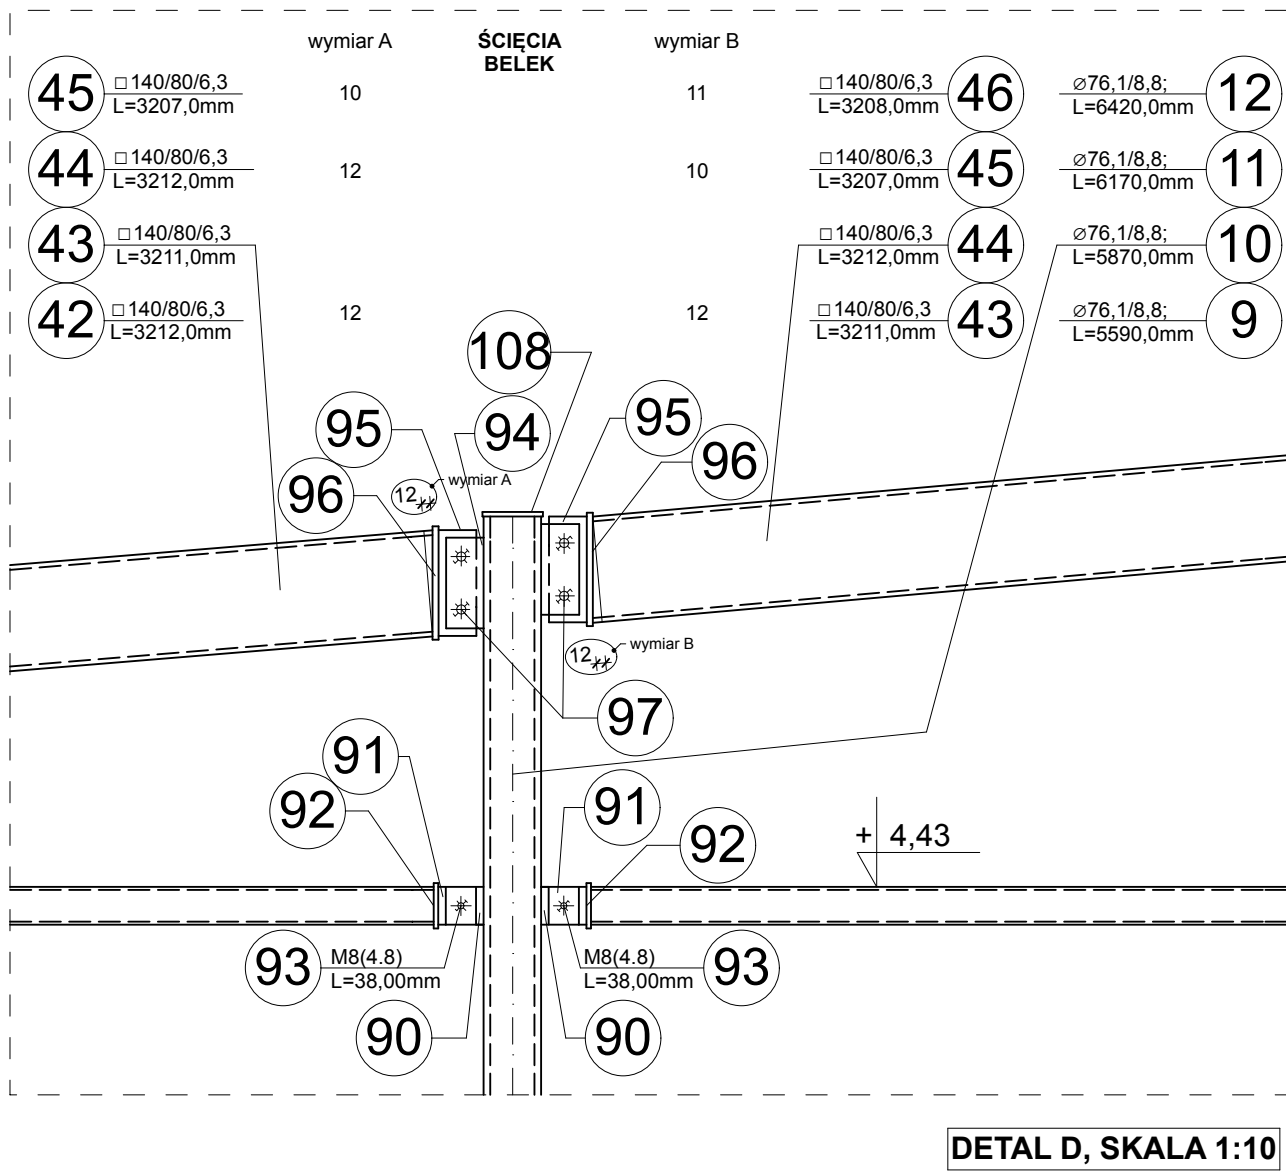
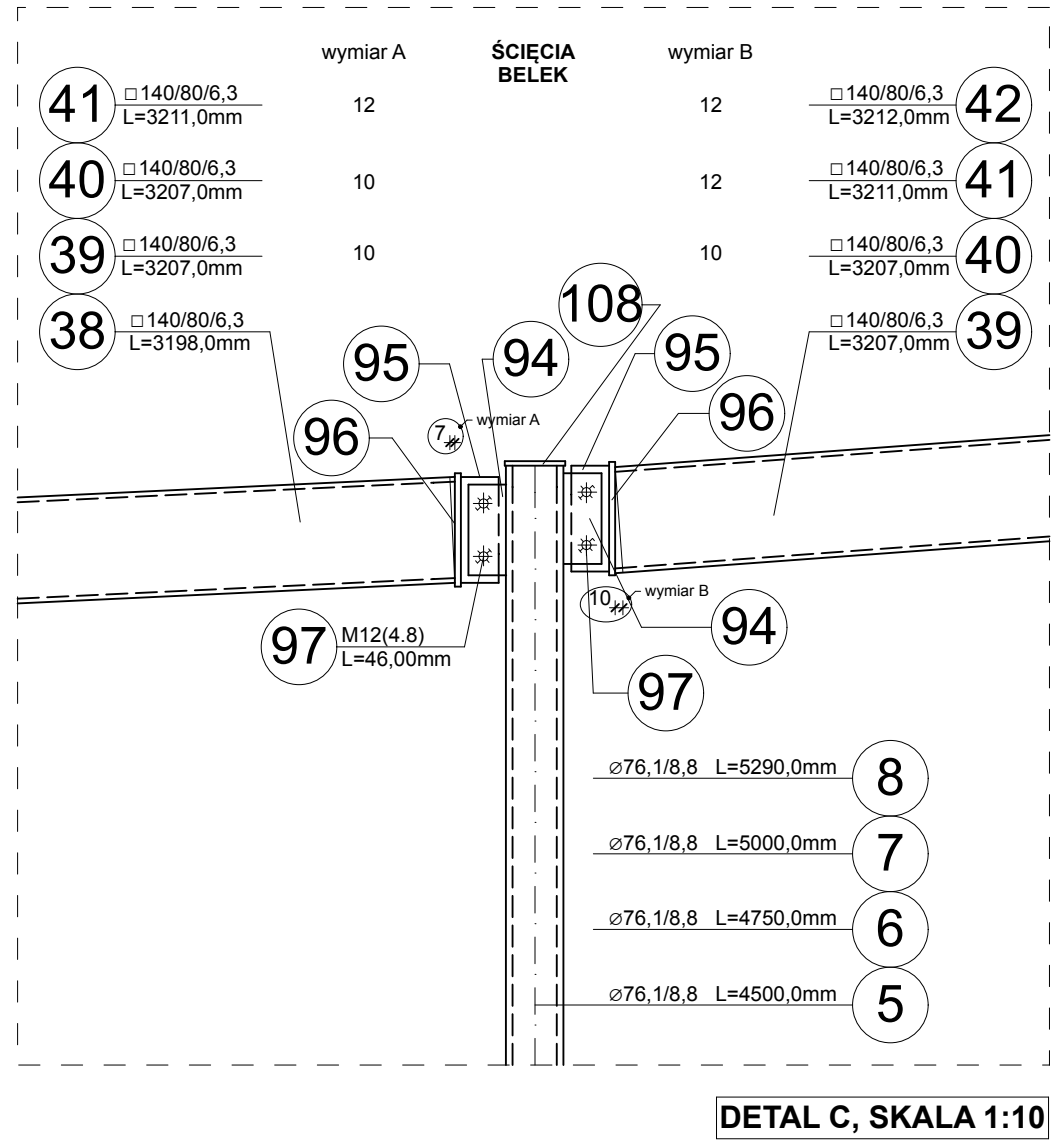


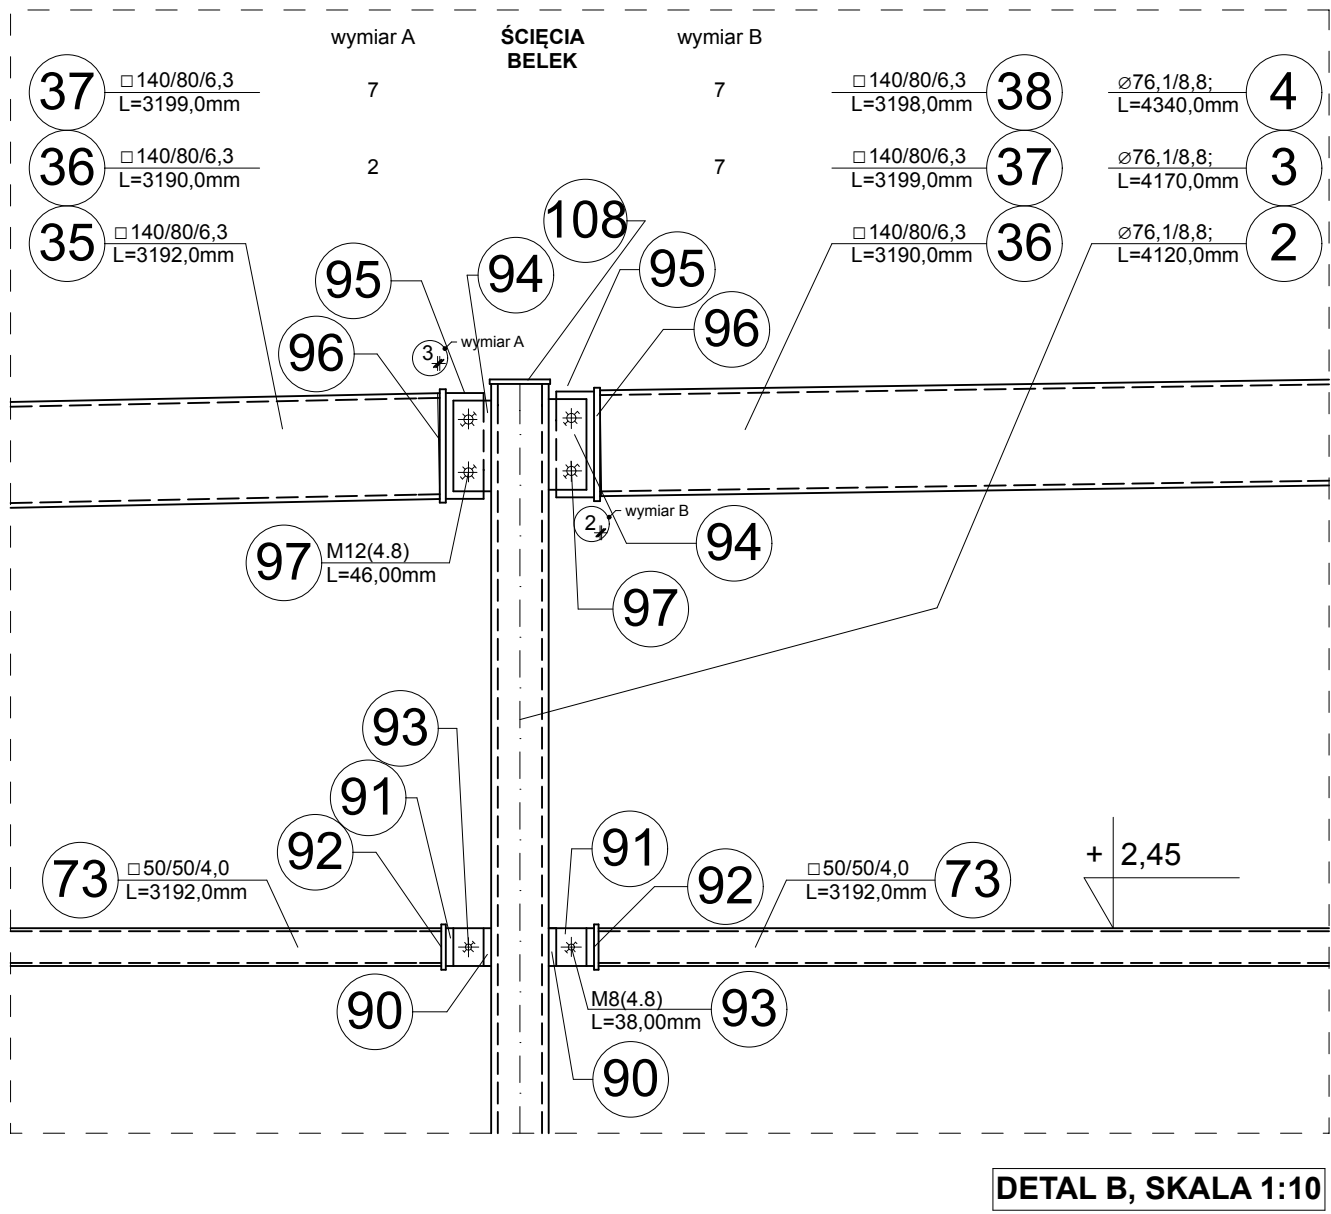

Uwagi i zalecenia wykonawcze:
1. Stal konstrukcyjna S235JR (S235).
2. Spawanie przy pomocy elektrody EA146.
3. Konstrukcję stalową należy wykonać warsztatowo.
4. Spoiny czoskowe pełne na całej długości.
5. Spoiny pachwinowe na całej złączanej długości.
6. Łączenie elementów warsztatowych na budowie za pomocą śrub i spoin pachwinowych.
7. Malowanie konstrukcji warsztatowo.
8. Trwałość pokrycia H > 15 lat.
9. Stwierdzenie do drugiego stopnia czystości.
10. Użytki w powłokach malarskich powstałe na budowie należy uzupełnić.
11. Malowanie podkładowe: dwie warstwy po 40 µm w kolorze ciemno szarym, pierwsza warstwa malowania nie później niż 4 godziny po czyszczeniu - baza EP10P2.
12. Malowanie nawierzchniowe: warstwy po 60 µm, emalia łajlowa w kolorze RAL 7042.
13. - baza PUF30
14. - uwarstwiać HAP30
15. 8. Konstrukcję wykonać zgodnie z zasadami sztuki budowlanej.
16. 9. Należy przestrzegać przepisów BHP.

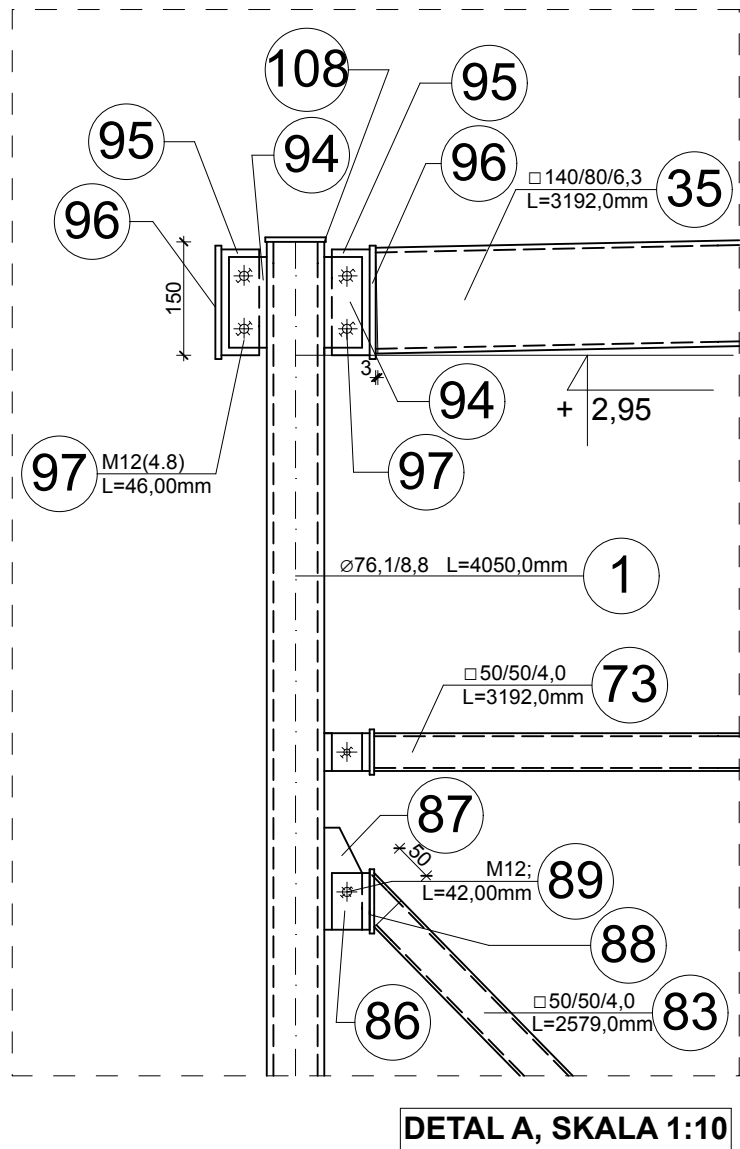