

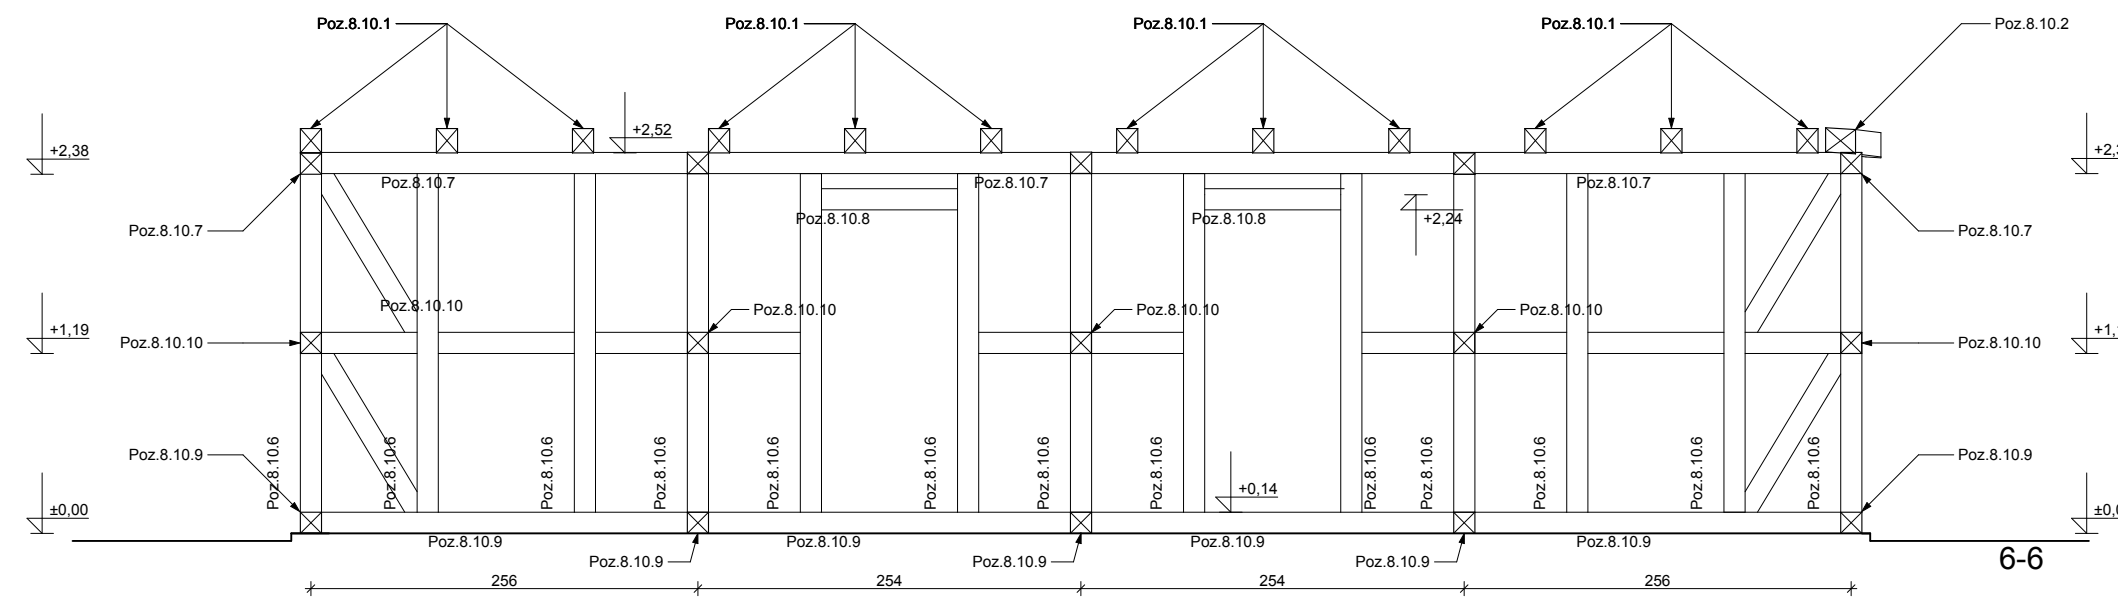
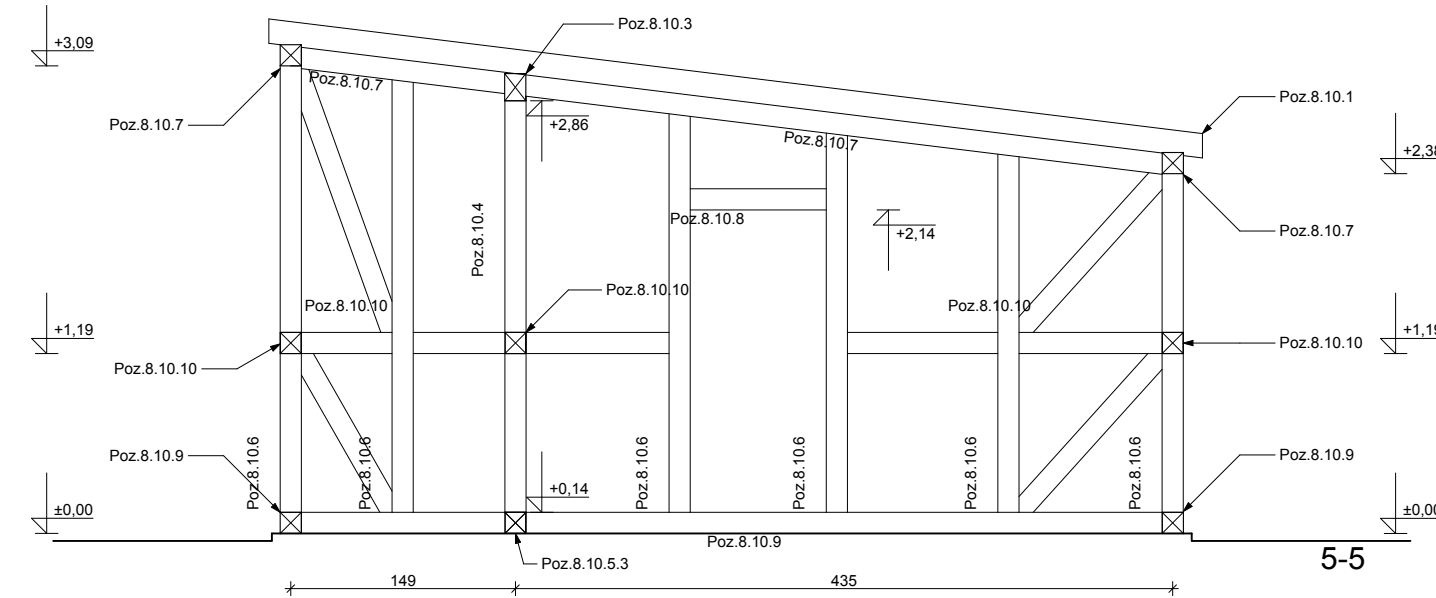
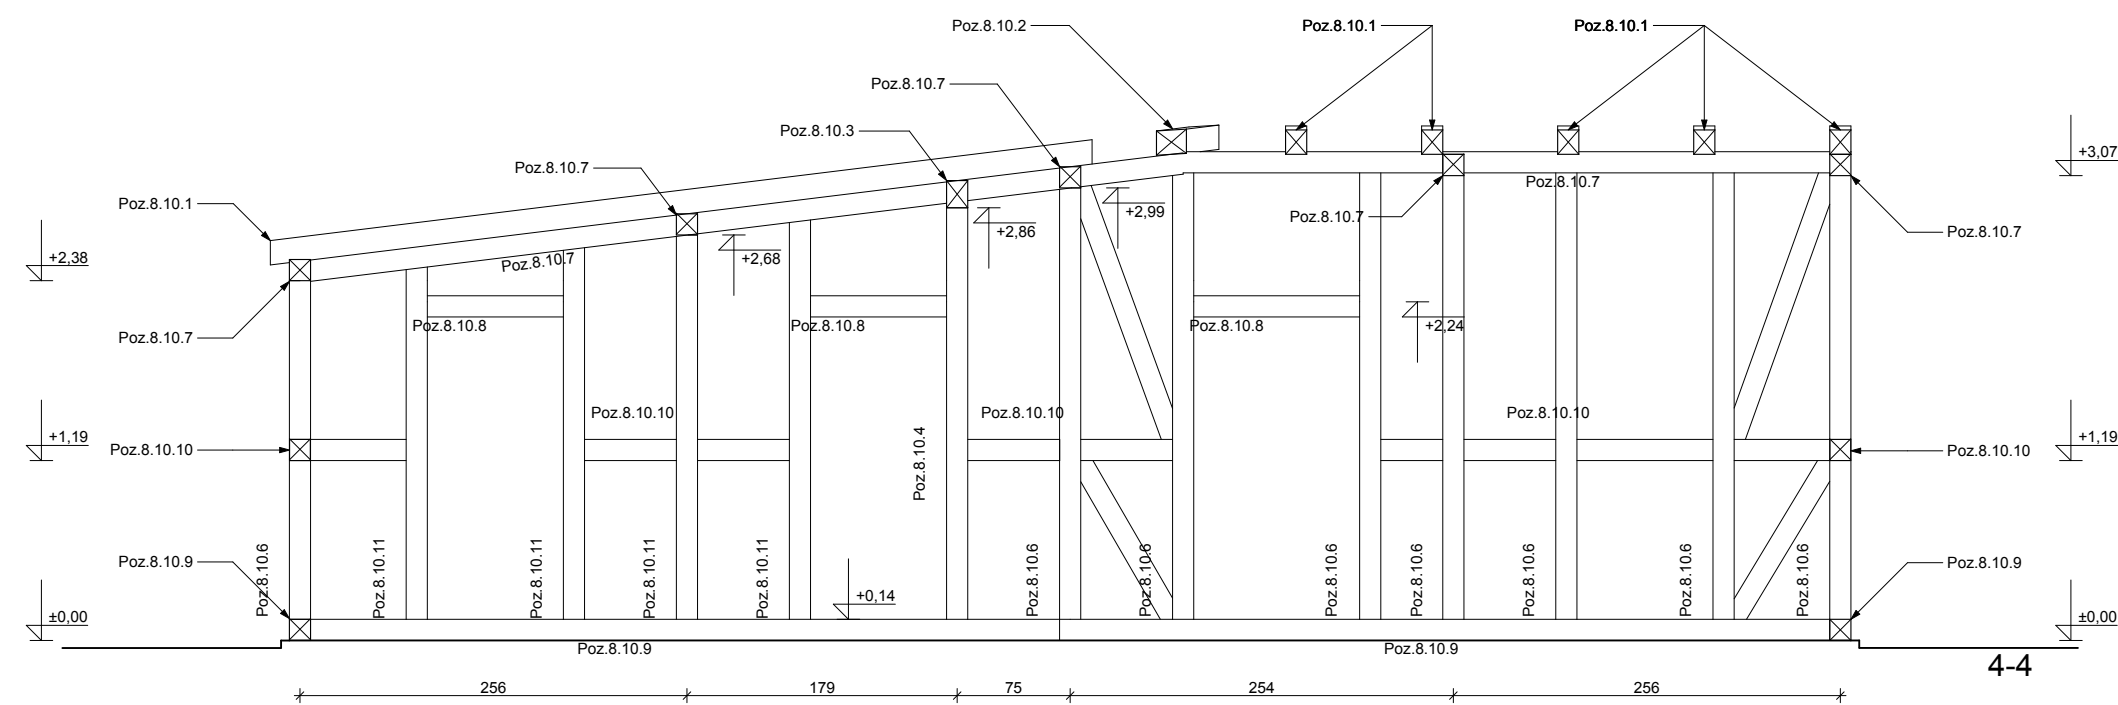
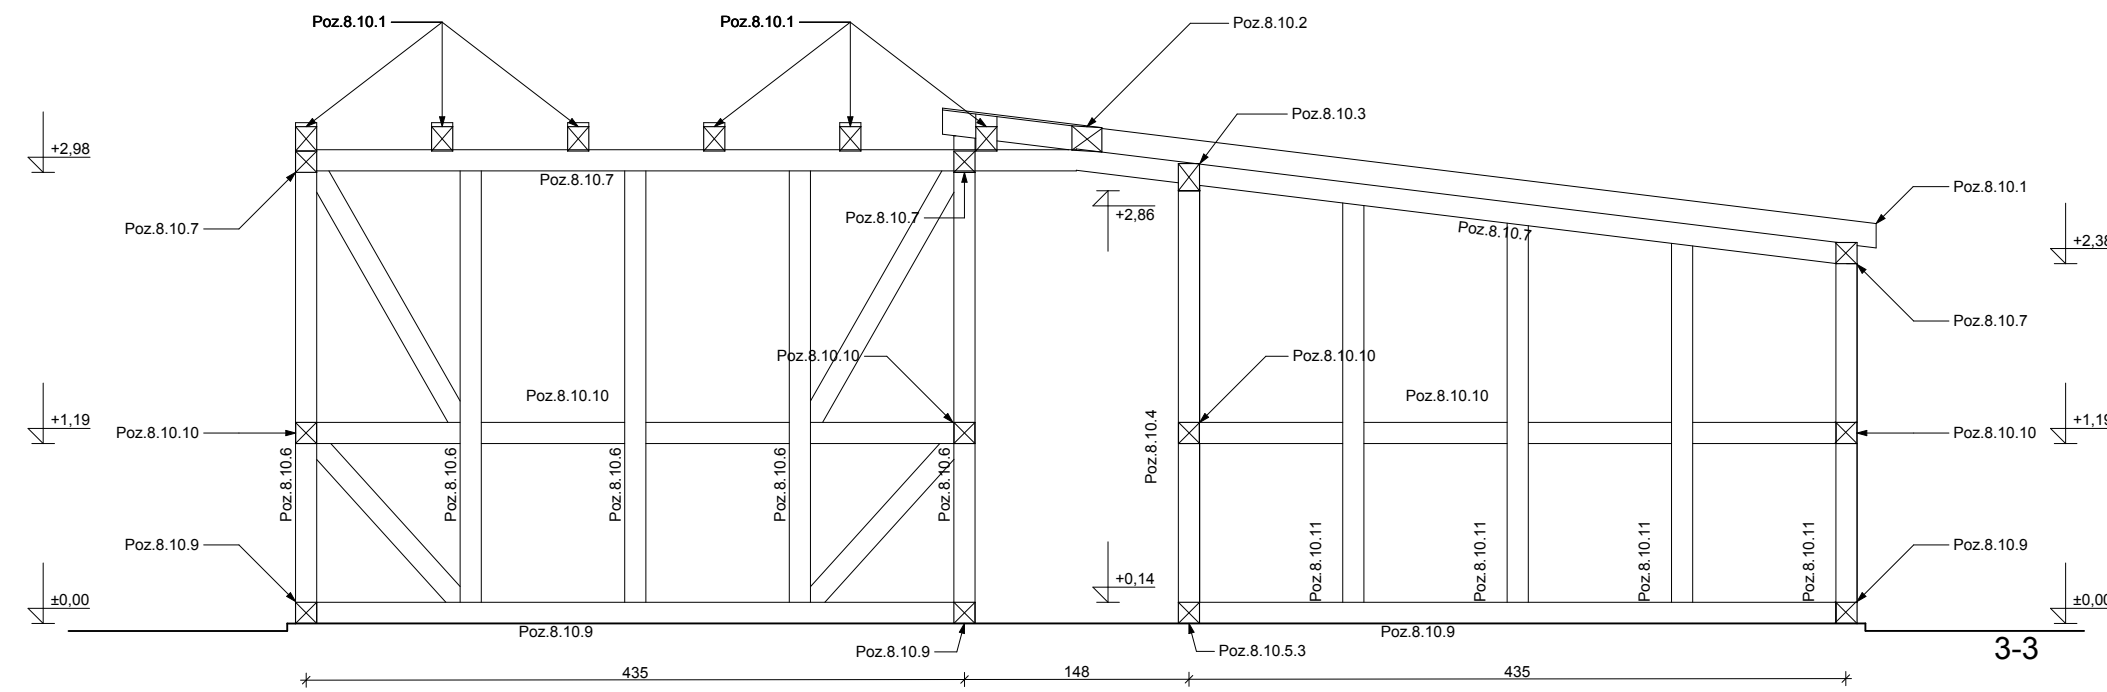
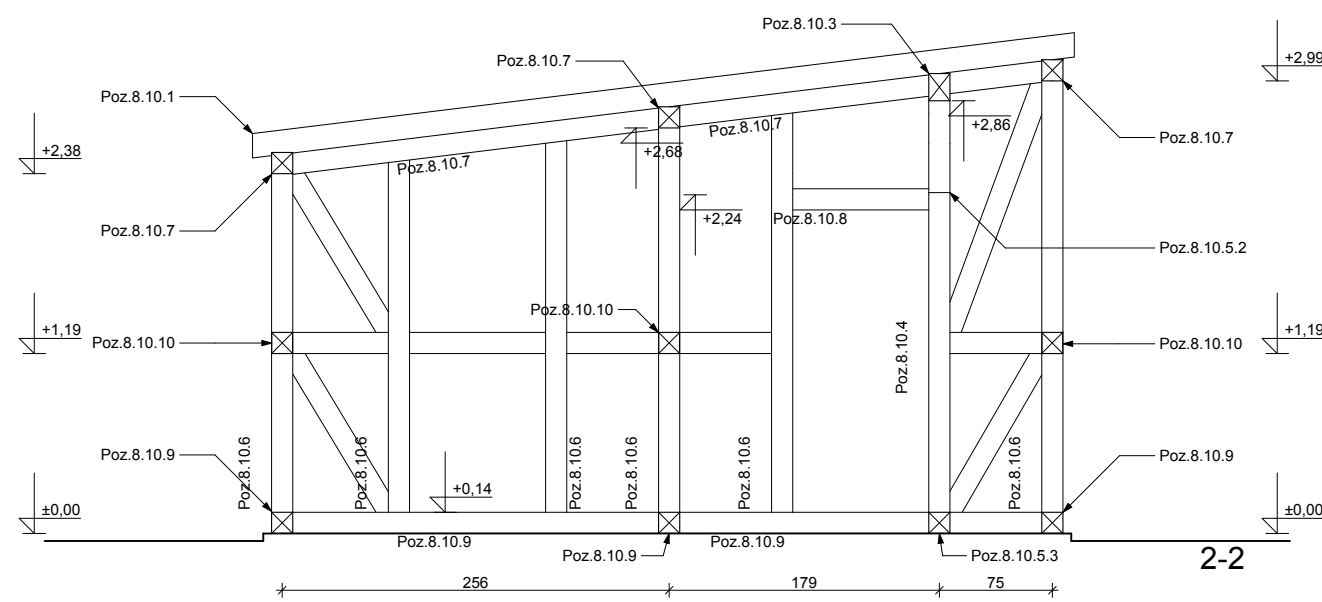
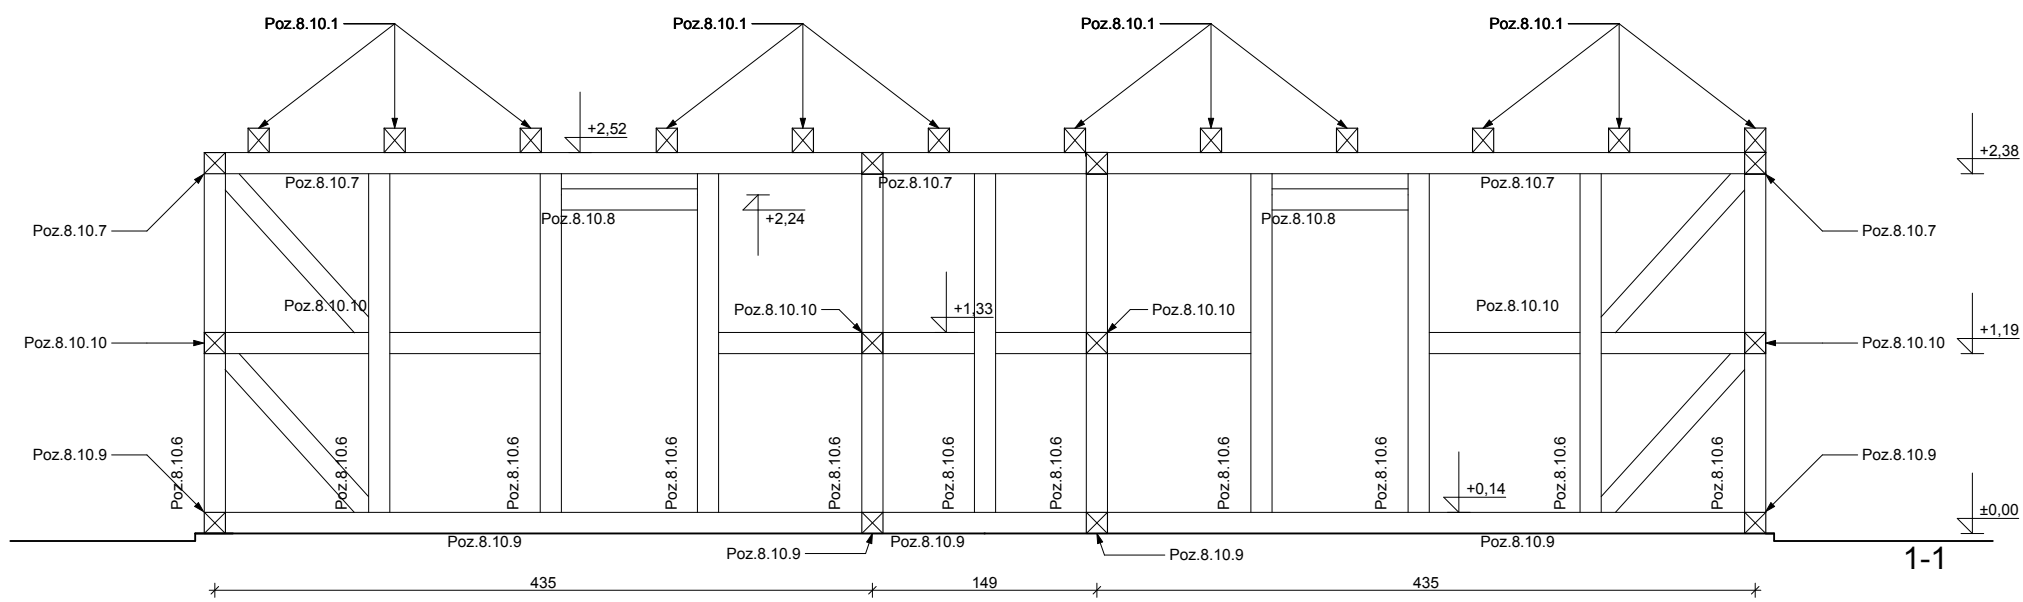
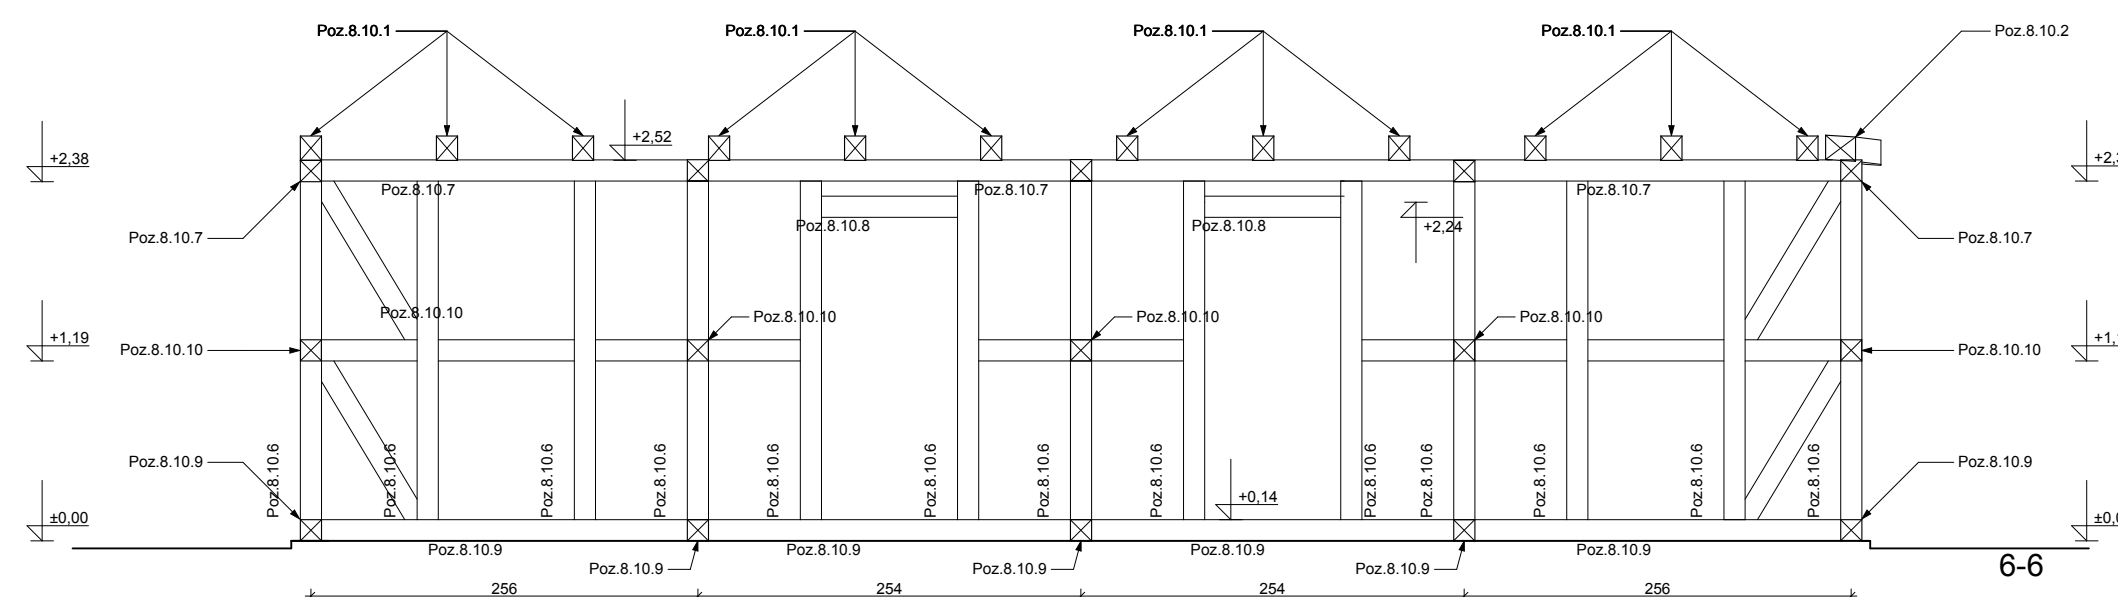
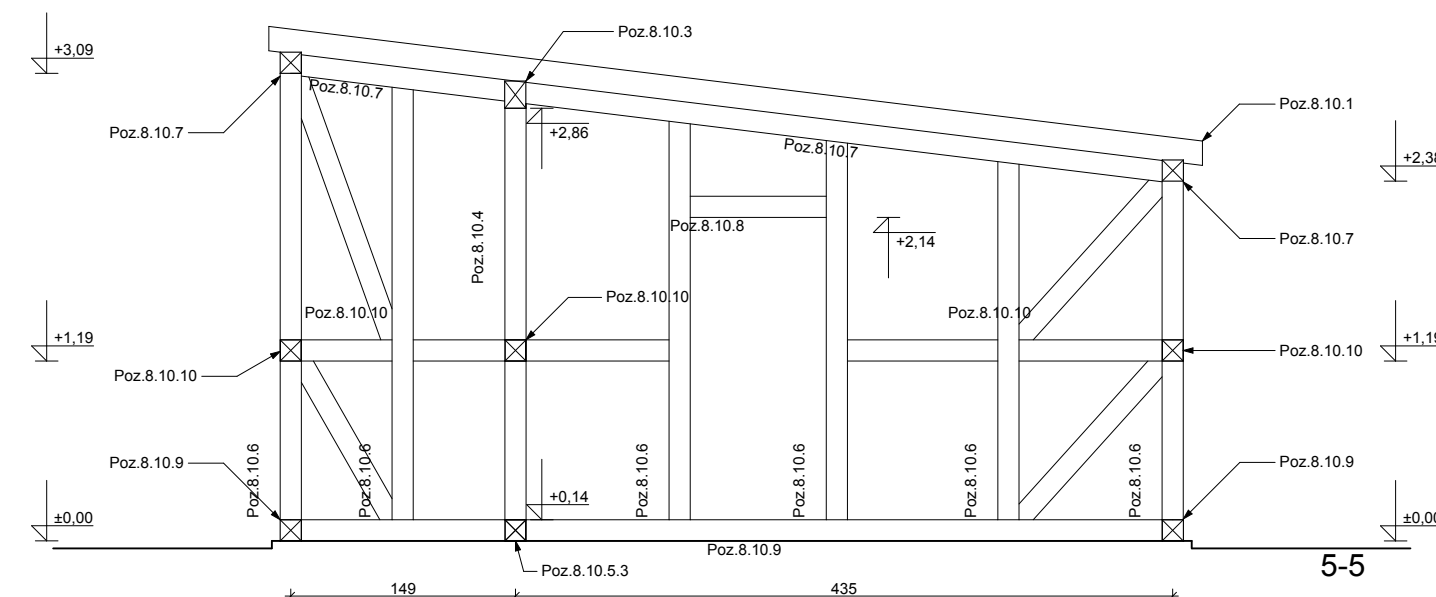
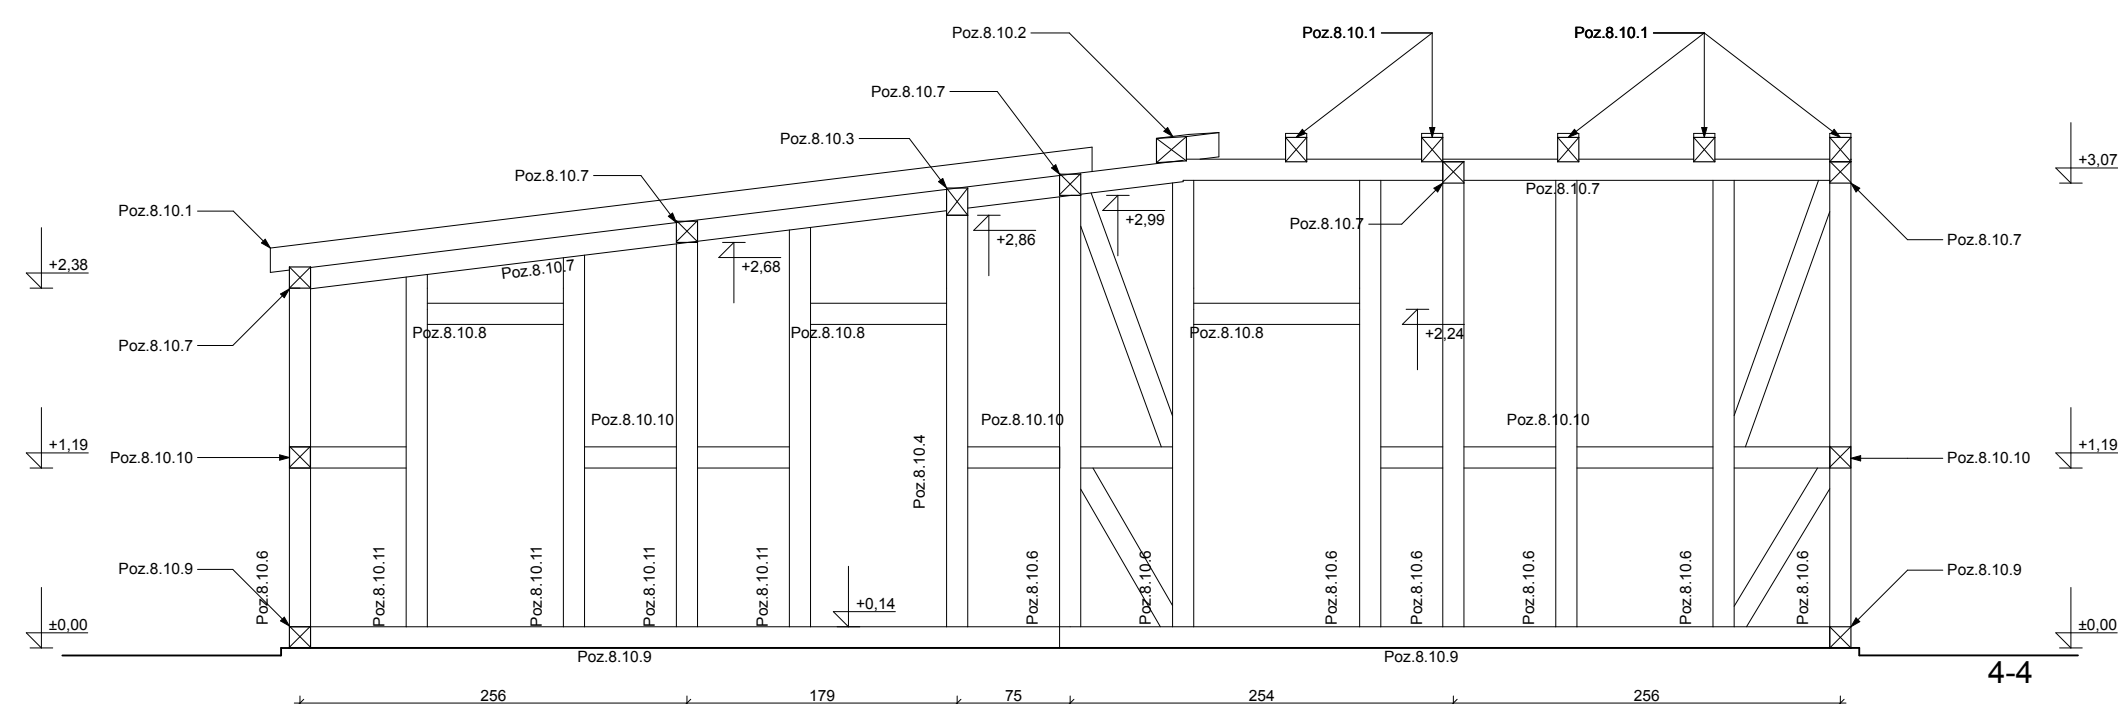
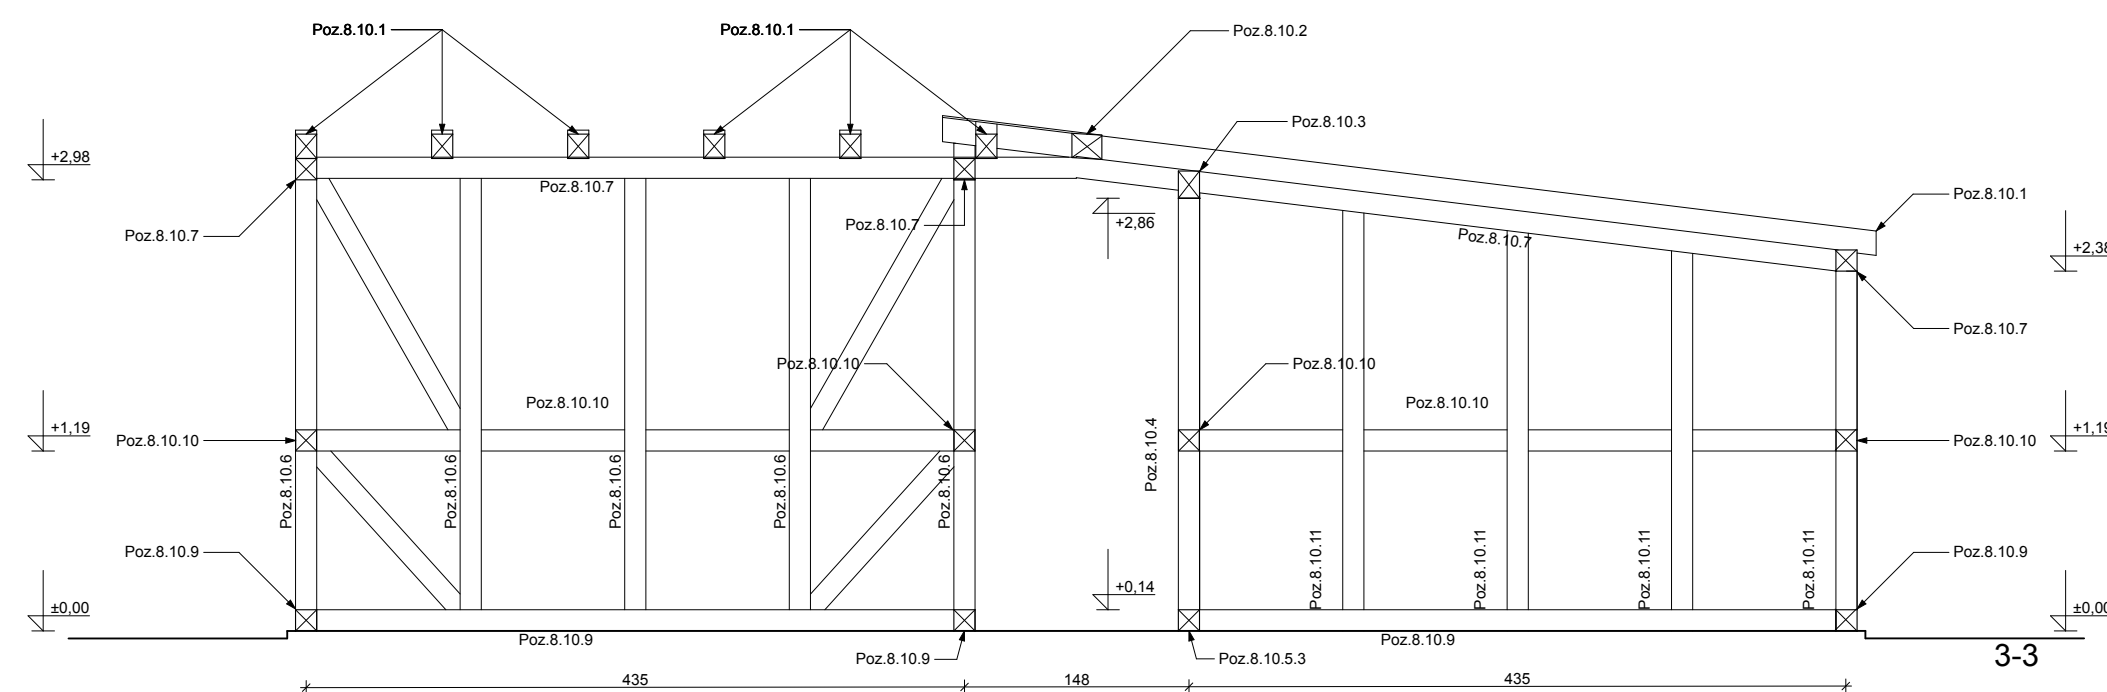


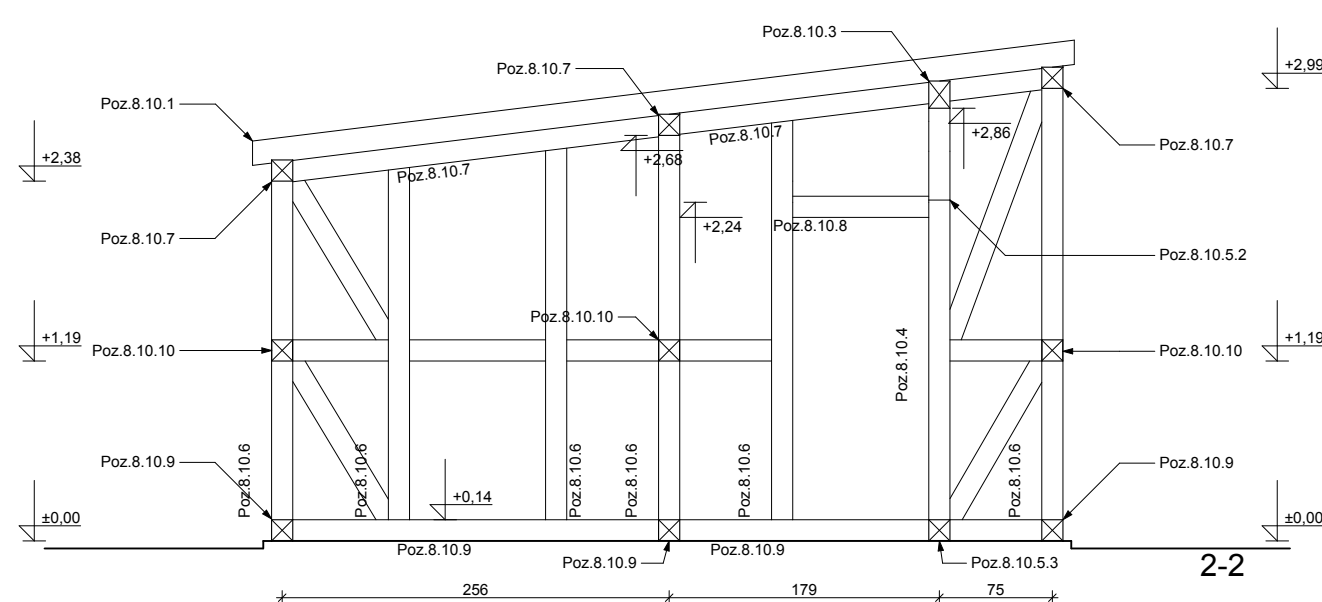

Poz. 8.10.1 Kioski 14/16cm
Poz. 8.10.3 Platow 14/18cm
Poz. 8.10.5.2 Miecze 14/14cm
Poz. 8.10.5.3 Podwalnia 14/14cm
Poz. 8.10.7 Belka oczepowa 14/14cm
Poz. 8.10.8 Nadproże 14/14cm
Poz. 8.10.9 Belka podwalniowa 14/14cm
Poz. 8.10.10 Belka sprzągowa 14/14cm
Poz. 8.10.11 Słupki działowe 14/14cm

Wowie STUDIO		PROJEKT ARCHYTEKTONICZNO - BUDOWLANY BUDOWA CENTRUM EDUKACJI PRZYRODNICZEJ WRAZ Z NIEZBEDNĄ INFRASTRUKTURĄ TECHNICZNĄ - ETAP I, WOLIERY DLA PTAKÓW - WOLIERA DLA BAZANTÓW	
AL. JANA PAWŁA II 26 64-400 SZAROTYŁÓW tel. 71 282 28 21 / 282 21 44 www.wowie.com.pl wowiestudio@gmail.pl		adres : Park Wrocławski w Lubinie, działka : 189/2 inwestor : Gmina Miejska Lubin, adres : ul. Kilińskiego 10, 59-300 Lubin.	
nazwa rys.		KLADY ŚCIAN DREWNIANYCH	
nr rys.		architekt : mgr inż. arch. Wiesław Wowie upr. nr 42/PW/94	
H-13		konstruktor : mgr inż. bud. Małgorzata Galas upr. nr 95/P/99	
K11		opracowanie techniczne : mgr inż. Marek Gołąb	
skala		asystent architekt : mgr inż. Adam Nogaj	
1:50		Wszelkie prawa zastrzeżone Wowie Studio Plus	
		data	
		18.09.2013	

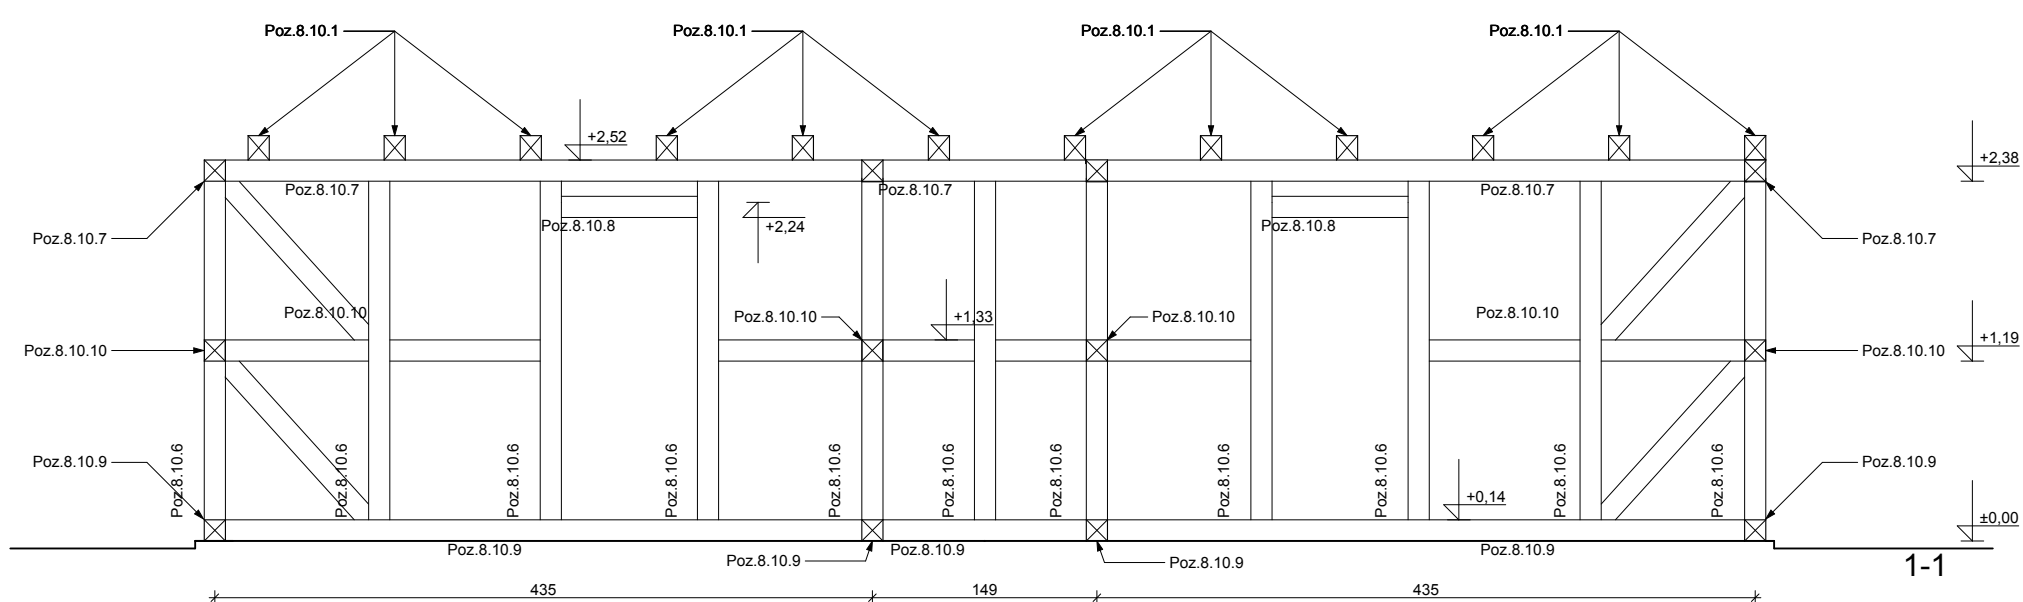

Poz. 8.10.1 Kioski 14/16cm
Poz. 8.10.3 Platow 14/18cm
Poz. 8.10.5.2 Miecze 14/14cm
Poz. 8.10.5.3 Podwalnia 14/14cm
Poz. 8.10.7 Belka oczepowa 14/14cm
Poz. 8.10.8 Nadproże 14/14cm
Poz. 8.10.9 Belka podwalniowa 14/14cm
Poz. 8.10.10 Belka sprzągowa 14/14cm
Poz. 8.10.11 Słupki działowe 14/14cm

Wowie STUDIO		PROJEKT ARCHYTEKTONICZNO - BUDOWLANY BUDOWA CENTRUM EDUKACJI PRZYRODNICZEJ WRAZ Z NIEZBEDNĄ INFRASTRUKTURĄ TECHNICZNĄ - ETAP I, WOLIERY DLA PTAKÓW - WOLIERA DLA BAZANTÓW	
AL. JANA PAWŁA II 26 64-400 SZAROTYŁÓW tel. 71 282 28 21 / 282 21 44 www.wowie.com.pl wowiestudio@gmail.pl		adres : Park Wrocławski w Lubinie, działka : 189/2 inwestor : Gmina Miejska Lubin, adres : ul. Kilińskiego 10, 59-300 Lubin.	
nazwa rys.		KLADY ŚCIAN DREWNIANYCH	
nr rys.		architekt : mgr inż. arch. Wiesław Wowie upr. nr 42/PW/94	
H-13		konstruktor : mgr inż. bud. Małgorzata Galas upr. nr 95/P/99	
K11		opracowanie techniczne : mgr inż. Marek Gołąb	
skala		asystent architekt : mgr inż. Adam Nogaj	
1:50		Wszelkie prawa zastrzeżone Wowie Studio Plus	
		data	
		18.09.2013	