


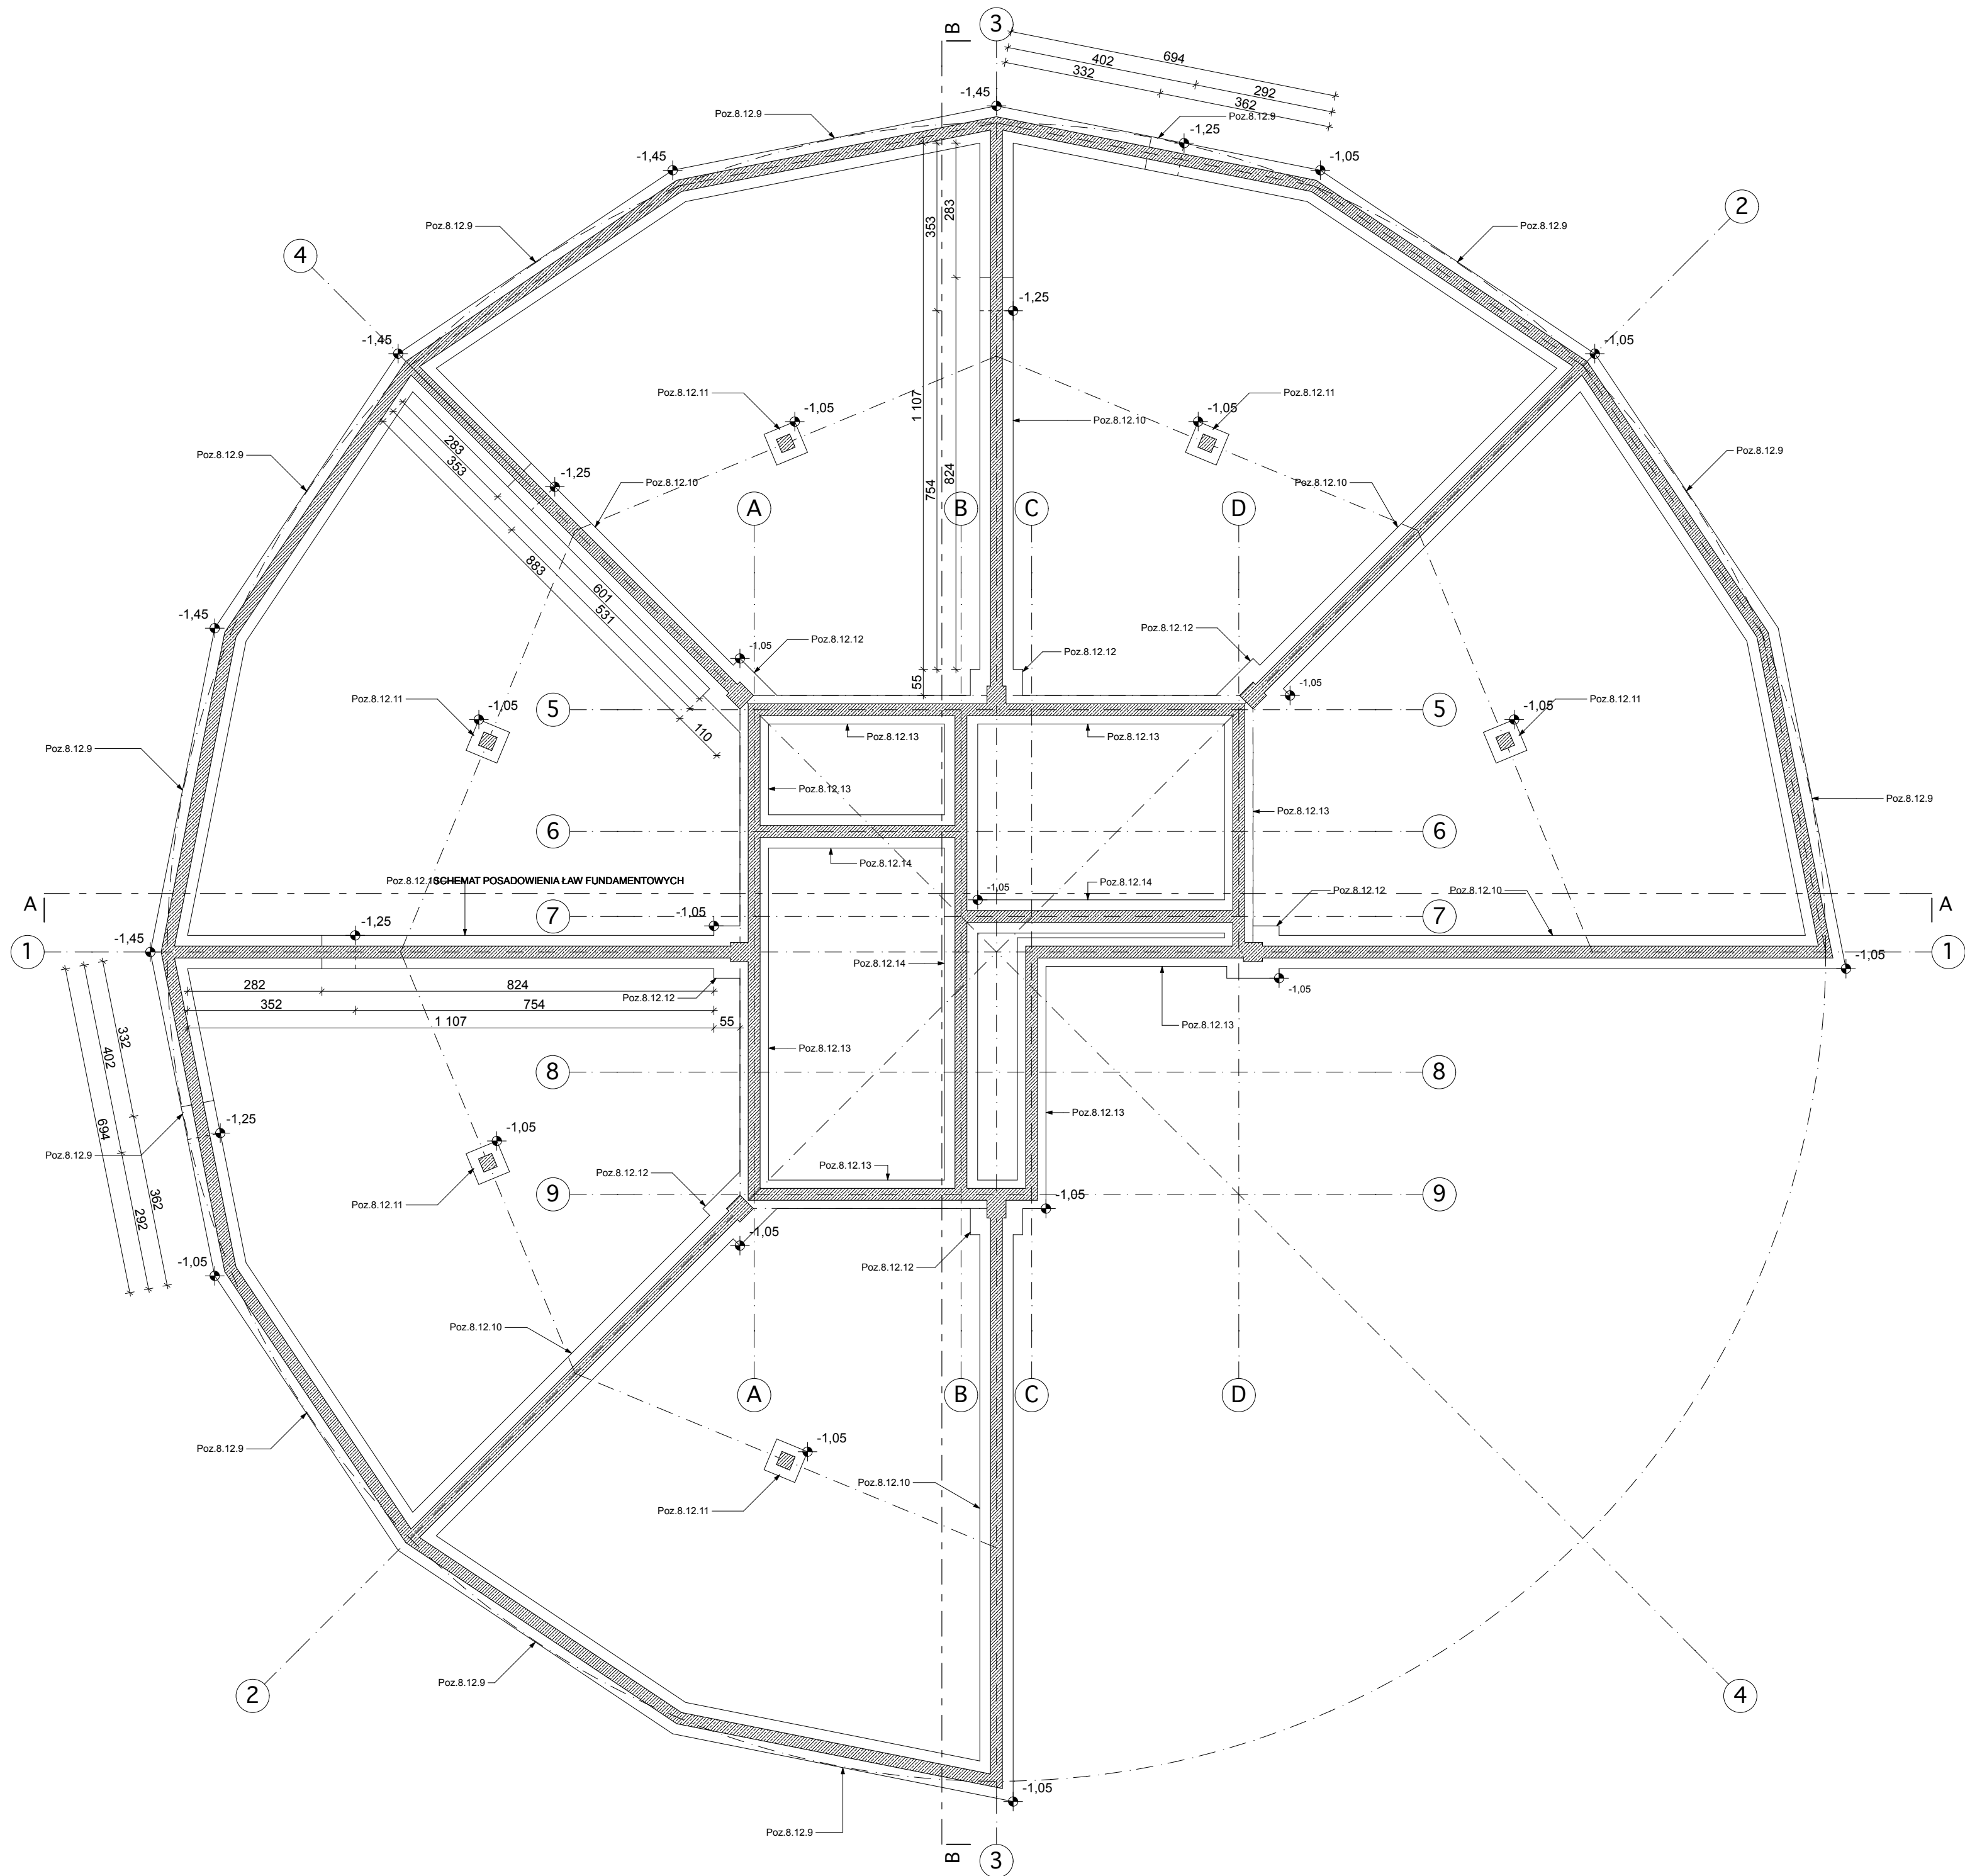

-1.05
Poziom posadowienia ławy fundamentowej

Yowie STUDIO AL. JANA PAWŁA II 20 61-222-22 21 25 21 44 www.yowiestudio.pl yowiestudio@gmail.pl	PROJEKT WYKONAWCZY BUDOWA CENTRUM EDUKACJI PRZYRODNICZEJ WRAZ Z NIEZBEDNĄ INFRASTRUKTURĄ TECHNICZNĄ - ETAP I, WOLIERY DLA PTAKÓW - WOLIERA DLA BAŻANTÓW	
	adres :	Park Wrodawski w Lublinie, działka : 189/2
	inwestor :	Gmina Miejska Lubin, adres : ul. Kilińskiego 10, 59-300 Lubin.
	POSADOWIENIE ŁAWY FUNDAMENTOWEJ SCHODKOWEJ	
nr rys. H-13 K1/1 skala 1:100	autor :	mgr inż. arch. Wiesław Vowle upr. nr 42/PW/94
	konstruktor :	mgr inż. konstr. Małgorzata Galas upr. nr 95/P/99
	opracowanie techniczne :	mgr inż. Marek Gołąb
	asystent architekta :	mgr inż. Adam Nogaj
Wszelkie prawa zastrzeżone YOWIE STUDIO PLUS		data 18.09.2013