



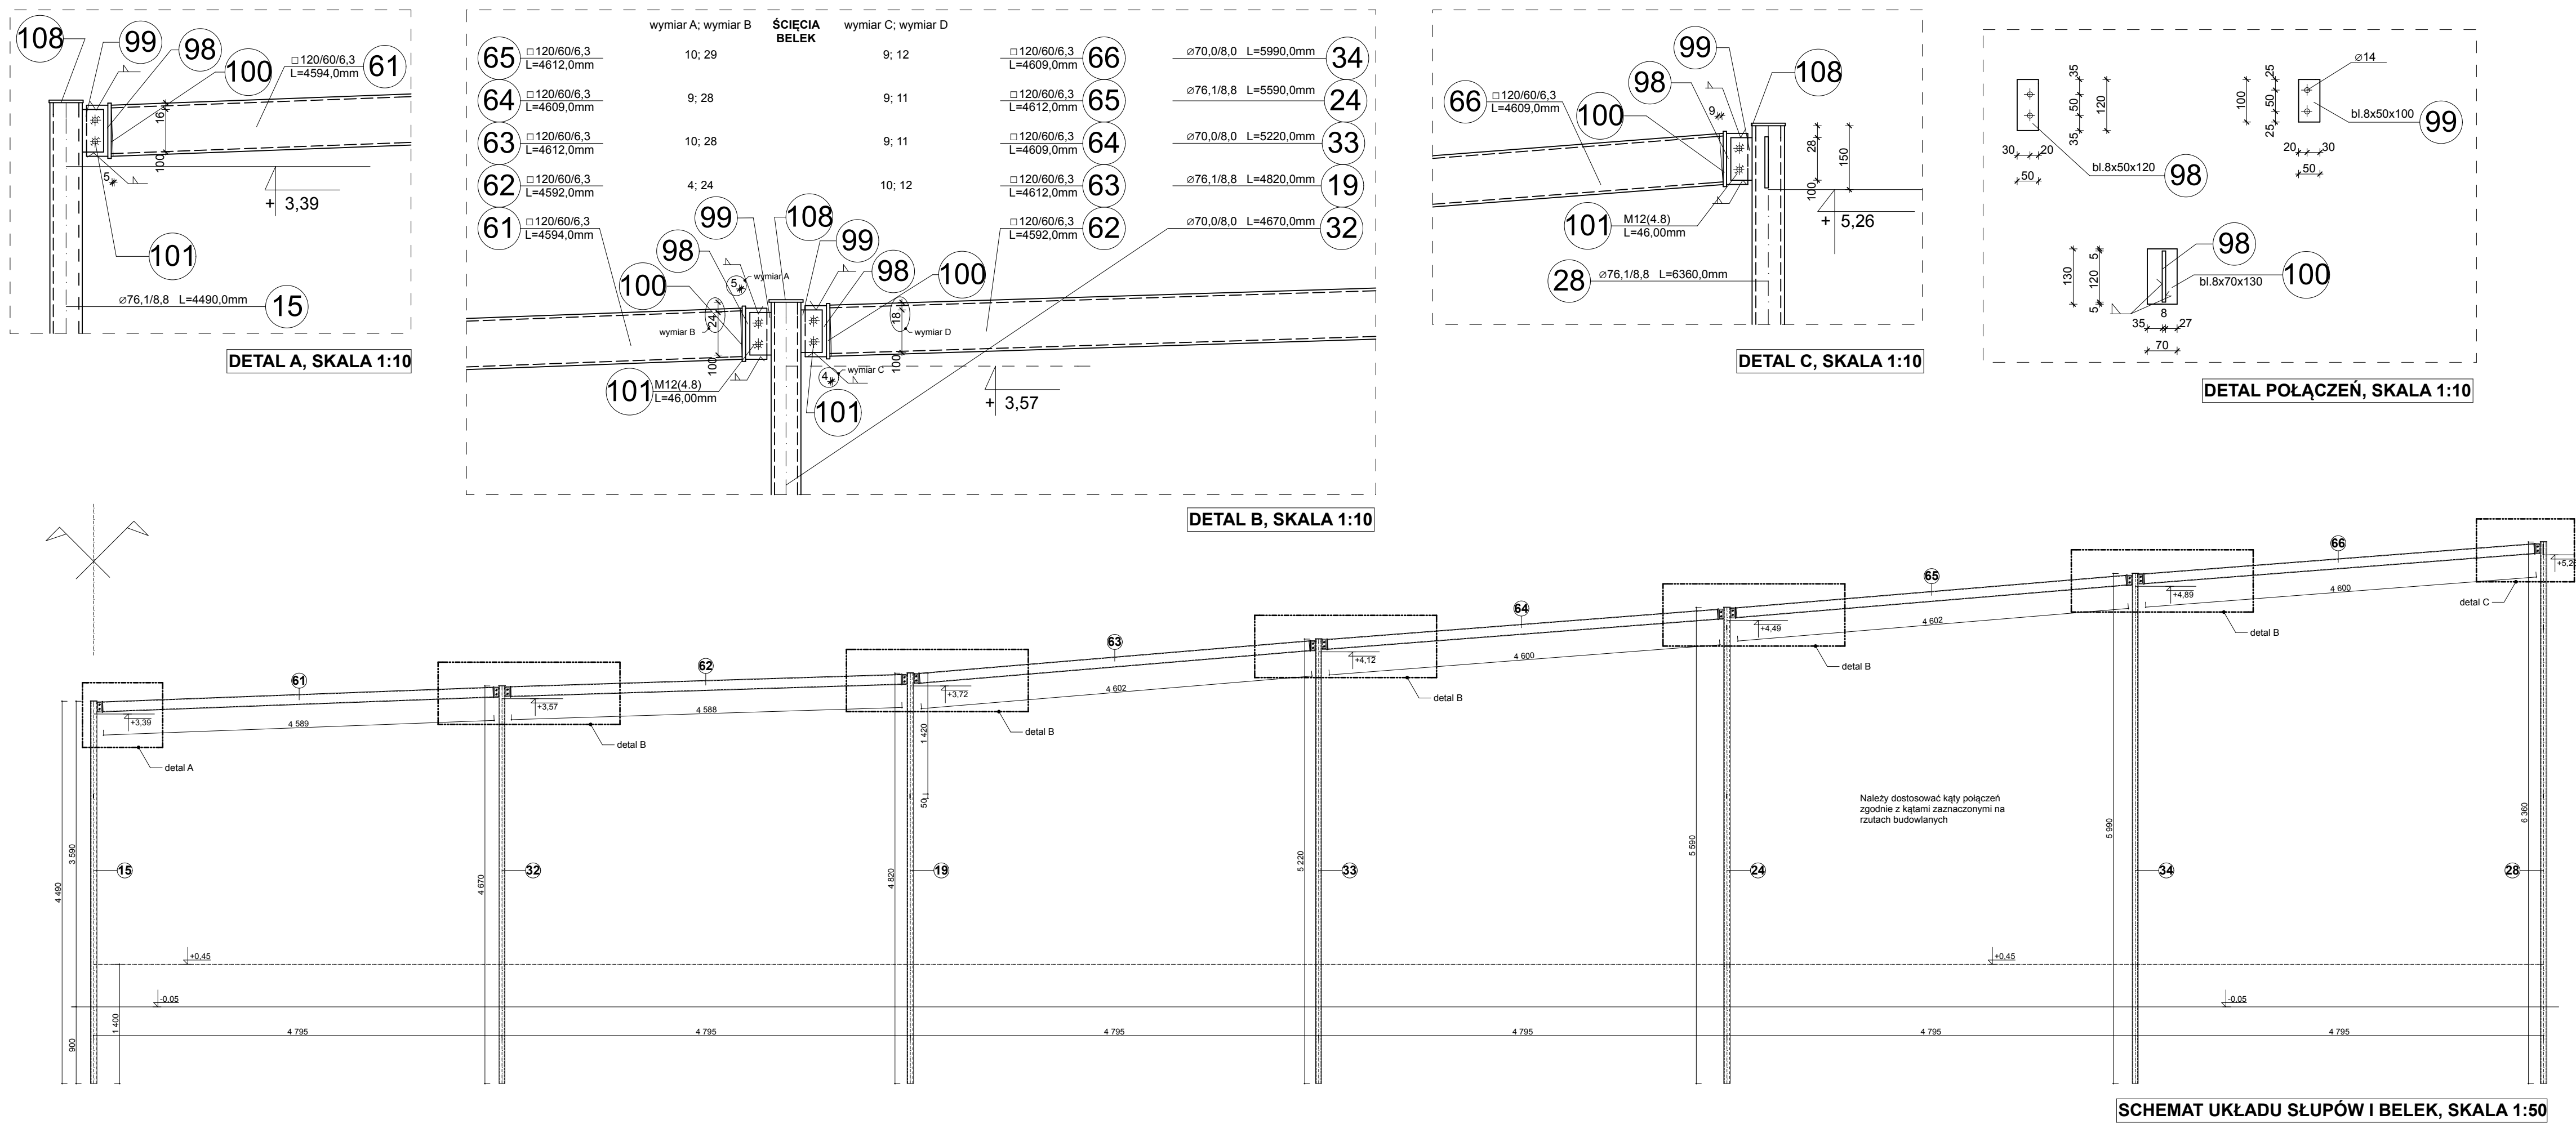

- Uwagi i zalecenia wykonawcze:**
- 1.Stal konstrukcyjna S235JR(G2).
 - 2.Spawanie przy pomocy elektrody EA146.
 - 3.Konstrukcję stalową należy wykonać warsztatowo.
 - 4.Spoiny czkowe pełne na całej długości.
 - 5.Spoiny pachwinowe na całej zaznaczonej długości.
 - 6.Łączenie elementów warsztatowych na budowie za pomocą śrub i spoin pachwinowych.
 - 7.Malowanie konstrukcji warsztatowe.
 - 8.Trwałość pokrycia H > 15 lat.
 - 9.Stożek oczyszczenia powierzchni Sa2.
 - 10.Całkowita grubość systemu 140 µm.
 - 11.Oczyszczenie do drugiego stopnia czystości.
 - 12.Ubiki w powłoce malarskiej powstałe na budowie należy uzupełnić.
 - 13.Malowanie podkładowe: dwie warstwy po 40 µm w kolorze ciemno szarym, pierwsza warstwa malowania nie później niż 4 godziny po czyszczeniu - baza EP10PZ.
 - 14.- utwardzacz HAE 10.
 - 15.Malowanie nawierzchniowe: warstwy po 60 µm, emalia łafowa w kolorze RAL 7042.
 - 16.- baza PUR30.
 - 17.- utwardzacz HAP30.
 - 18.Konstrukcję wykonać zgodnie z zasadami sztuki budowlanej.
 - 19.Należy przestrzegać przepisów BHP.

PROJEKT WYKONAWCZY BUDOWY PRZEBUDOWY I WZMOCNIENIA INFRASTRUKTURY TECHNICZNEJ - ETAP I, WOLIER DLA PIKOW - WOLIERA DŁA BAZANTÓW		data: 18.09.2013
autor: Park Wodawski w Lubinie, ul. Kilińskiego 10, 55-300 Lubin.	projektant: arch. Wiesław Woliński upr. nr 42/PW/04	data: 18.09.2013
wykonawca: mgr inż. bud. Małgorzata Gallas upr. nr 95/P/99	opracowanie techniczne: mgr inż. arch. Adam Nogaj	data: 18.09.2013
opracowanie techniczne: mgr inż. arch. Adam Nogaj	Wszystkie prawa zastrzeżone WOLIER STUDIO PLUS	data: 18.09.2013

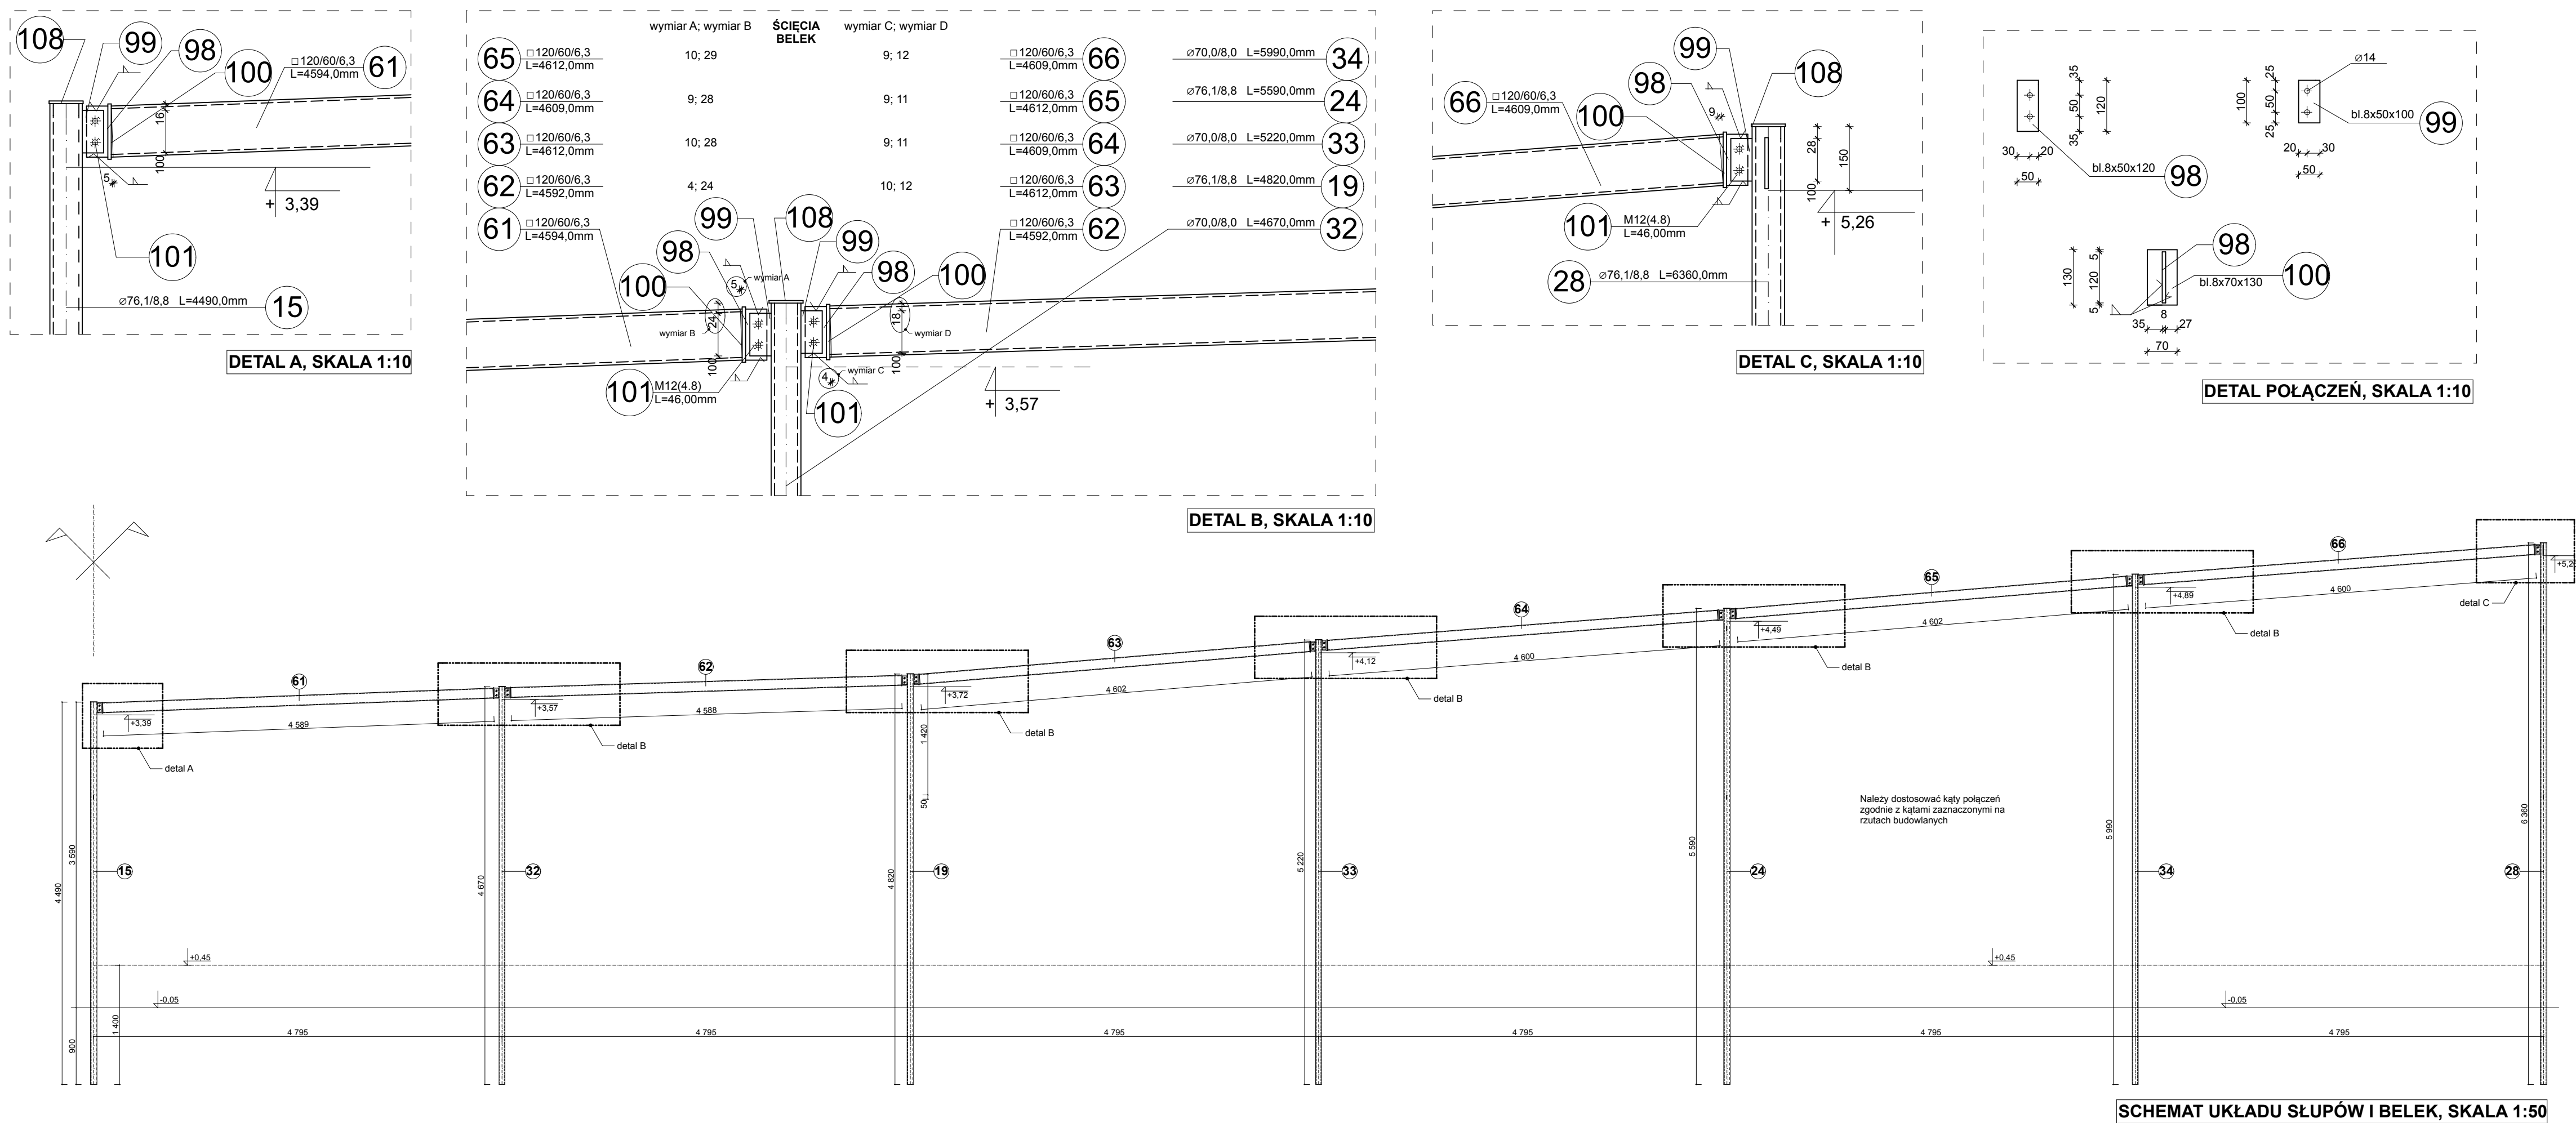

- Uwagi i zalecenia wykonawcze:**
- 1.Stal konstrukcyjna S235JR(G2).
 - 2.Spawanie przy pomocy elektrody EA146.
 - 3.Konstrukcję stalową należy wykonać warsztatowo.
 - 4.Spoiny czkowe pełne na całej długości.
 - 5.Spoiny pachwinowe na całej zaznaczonej długości.
 - 6.Łączenie elementów warsztatowych na budowie za pomocą śrub i spoin pachwinowych.
 - 7.Malowanie konstrukcji warsztatowe.
 - 8.Trwałość pokrycia H > 15 lat.
 - 9.Stożek oczyszczenia powierzchni Sa2.
 - 10.Całkowita grubość systemu 140 µm.
 - 11.Oczyszczenie do drugiego stopnia czystości.
 - 12.Ubiki w powłoce malarskiej powstałe na budowie należy uzupełnić.
 - 13.Malowanie podkładowe: dwie warstwy po 40 µm w kolorze ciemno szarym, pierwsza warstwa malowania nie później niż 4 godziny po czyszczeniu - baza EP10PZ.
 - 14.- utwardzacz HAE 10.
 - 15.Malowanie nawierzchniowe: warstwy po 60 µm, emalia łafowa w kolorze RAL 7042.
 - 16.- baza PUR30.
 - 17.- utwardzacz HAP30.
 - 18.Konstrukcję wykonać zgodnie z zasadami sztuki budowlanej.
 - 19.Należy przestrzegać przepisów BHP.

PROJEKT WYKONAWCZY BUDOWY PRZEBUDOWY I WZMOCNIENIA INFRASTRUKTURY TECHNICZNEJ - ETAP I, WOLIER DLA PIKOW - WOLIERA DŁA BAZANTÓW		data: 18.09.2013
autor: Park Wodawski w Lubinie, ul. Kilińskiego 10, 55-300 Lubin.	projektant: arch. Wiesław Woliński upr. nr 42/PW/04	data: 18.09.2013
wykonawca: mgr inż. bud. Małgorzata Gallas upr. nr 95/P/99	opracowanie techniczne: mgr inż. arch. Adam Nogaj	data: 18.09.2013
opracowanie techniczne: mgr inż. arch. Adam Nogaj	Wszystkie prawa zastrzeżone WOLIER STUDIO PLUS	data: 18.09.2013