


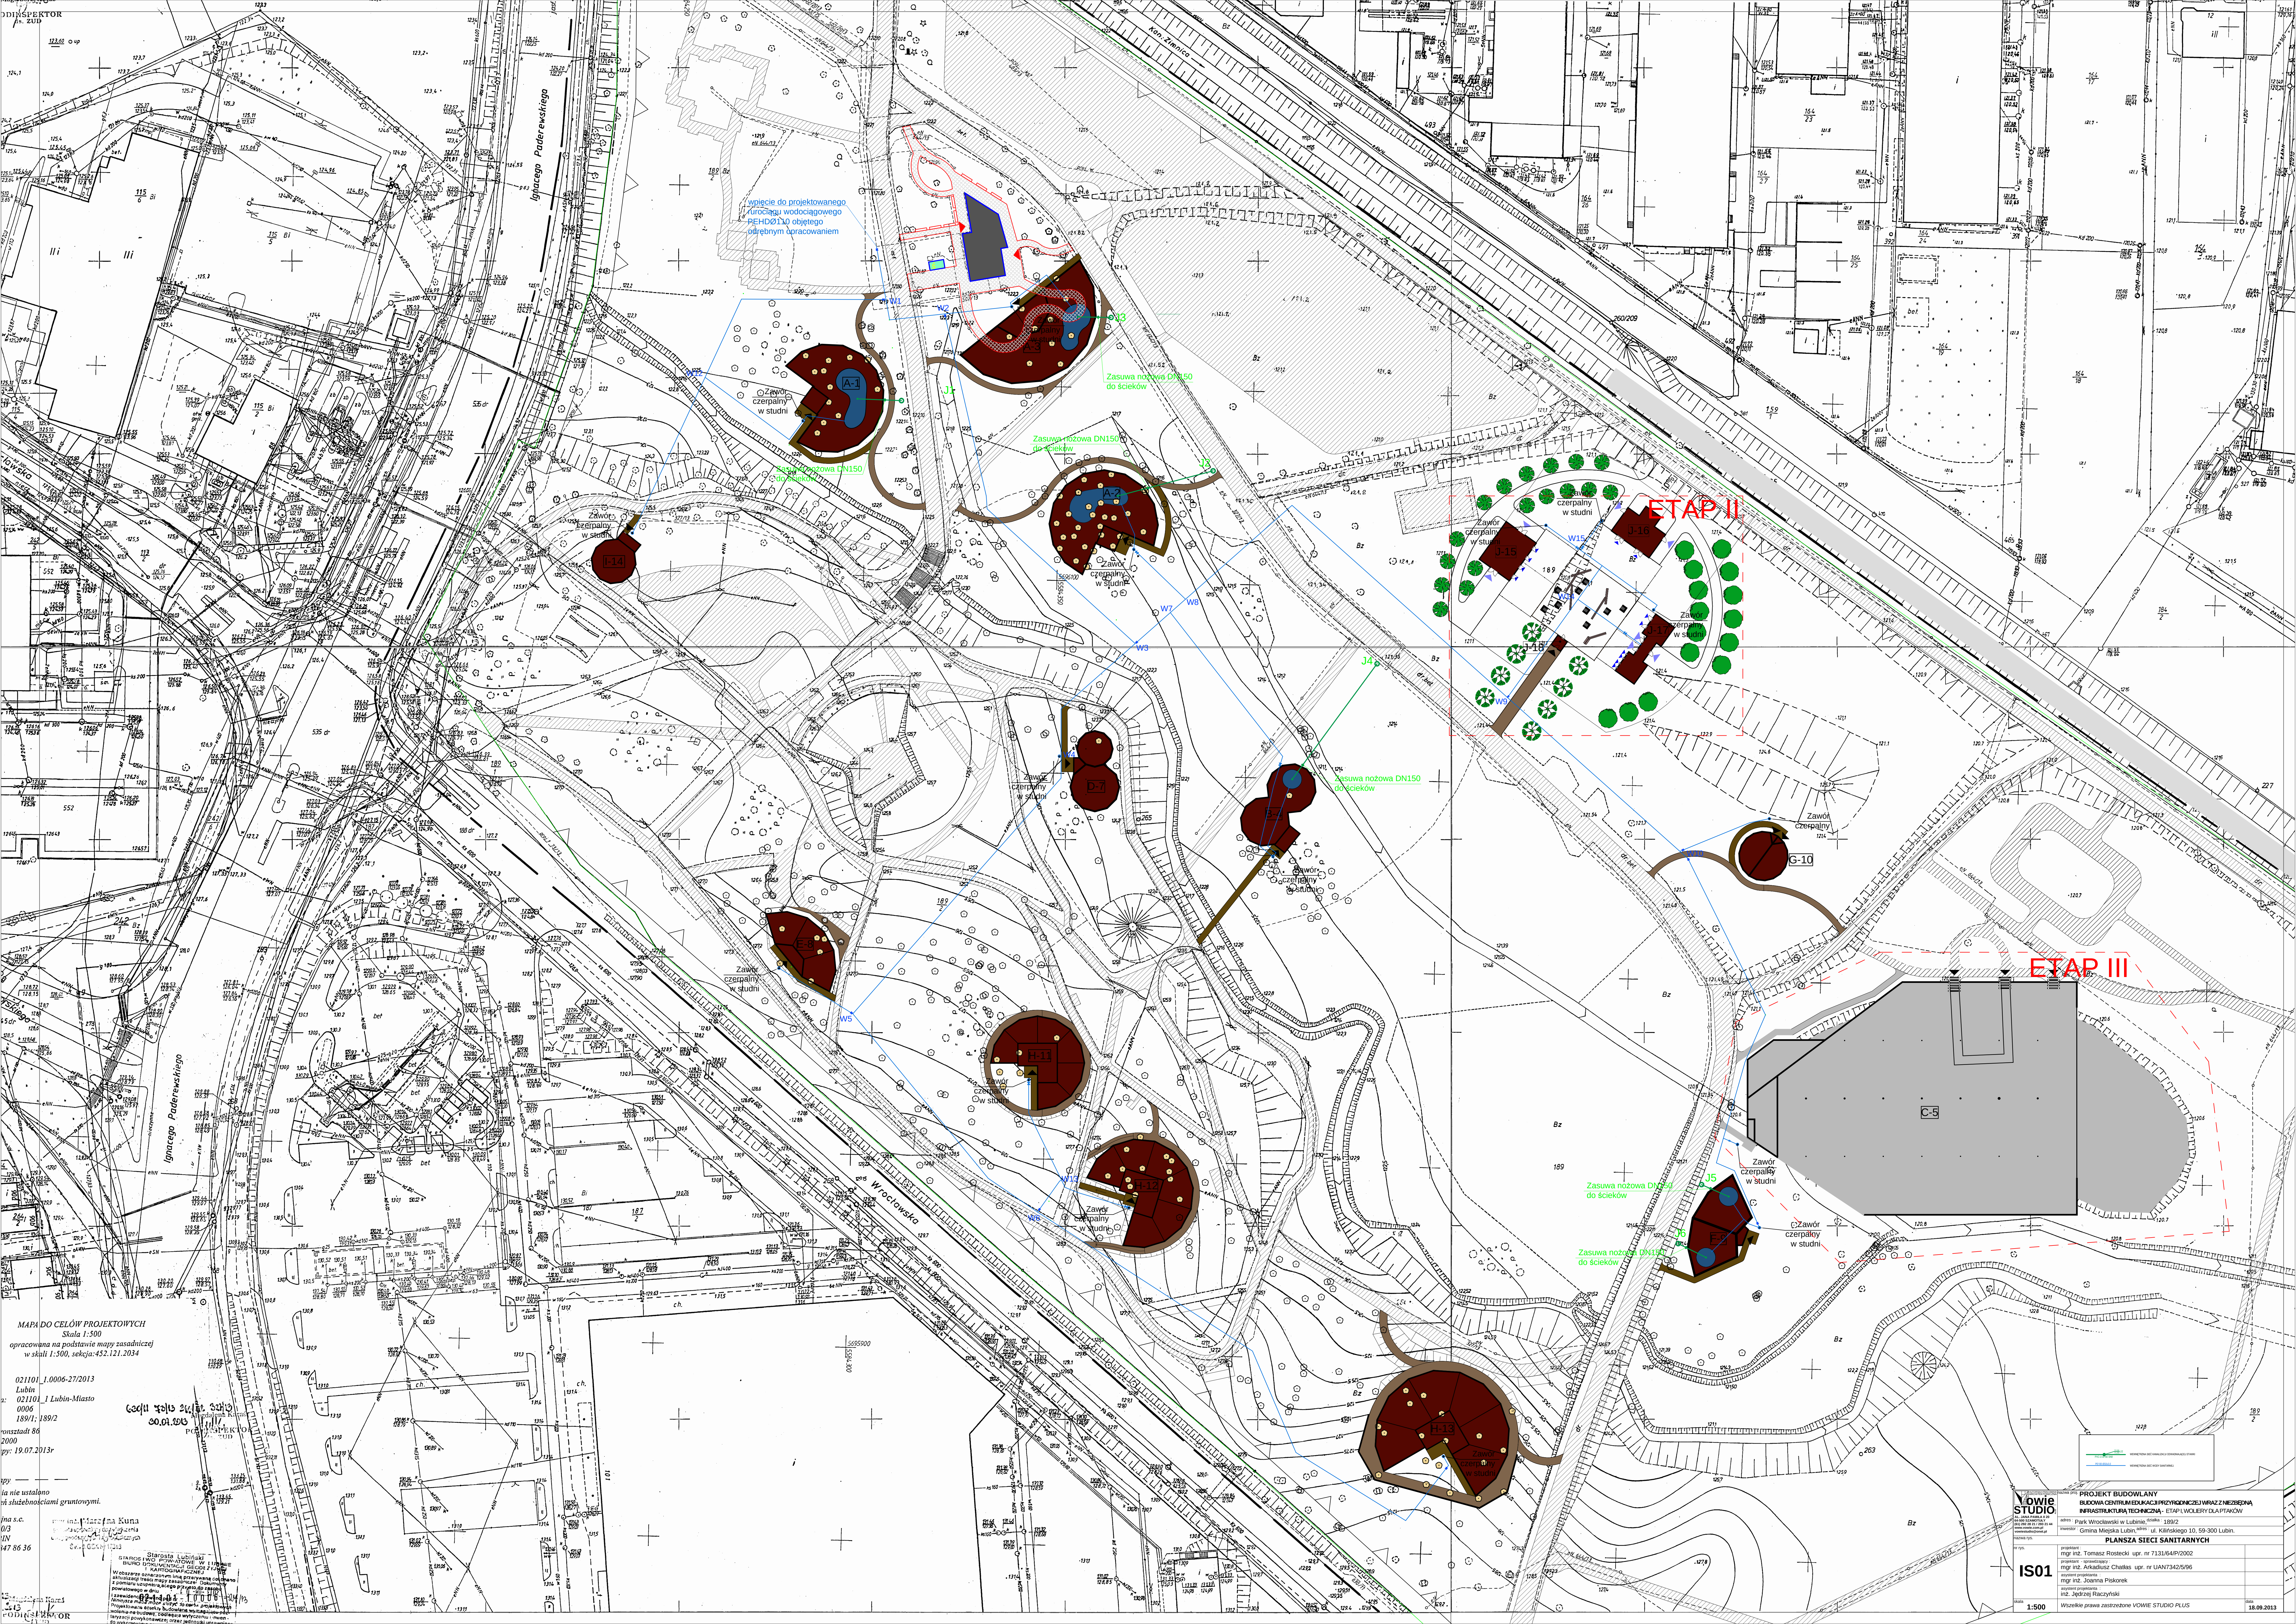

MAPA DO CEŁÓW PROJEKTOWYCH
Skala 1:500
opracowana na podstawie mapy zasadniczej
w skali 1:500, sekcja:452.121.2034

021101_1.0006-27/201
Lubin
a: 021101_1 Lubin-Miasto
0006
189/1; 189/2

ronszadt 86
2000
py: 19.07.2013r

py — — —
ia nie ustalono

ina s.c.
0/3
IN
347 86 36

--	--

253
FODINSEKOR

620/11 73/13 24/12 32H2
30.01.2013
POCSPE

W obszarze oznaczonym linią przerywaną dokonano aktualizacji treści mapy zasadniczej. Dokumenty z pomiaru uzupełniono, czego przyjęto do zasobów powiatowego w dniu 11-11-2012.

PROJEKT BUDOWLANY
BUDOWA CENTRUM EDUKACJI PRZYRODNICZEJ WRAZ Z NIEZBĘDĄ
INFRASTRUKTURĄ TECHNICZNĄ - ETAP I. WOLERY DLA PTAKÓW

adres: Park Wrocławski w Lubinie, 65-006 Lubin 189/2

inwestor: Gmina Miejska Lubin, ul. Kiłkowska 10, 59-300 Lubin.

PLANAS, OFIS ARCHITEKTURA I PROJEKTOWANIE

11	PLANSA SIĘCI SANITARNYCH		
	projektant:	mgr inż. Tomasz Rostecki upr. nr 7131/64/P/2002	
	projektant - sprawdzający:	mgr inż. Arkadiusz Chatlas upr. nr UAN7342/5/96	
	asystent projektanta:	mgr inż. Joanna Piskorek	
	asystent projektanta:	inż. Jędrzej Raczyński	

0	Wszystkie prawa zastrzeżone VOWIE STUDIO PLUS	18.09.
---	---	--------