


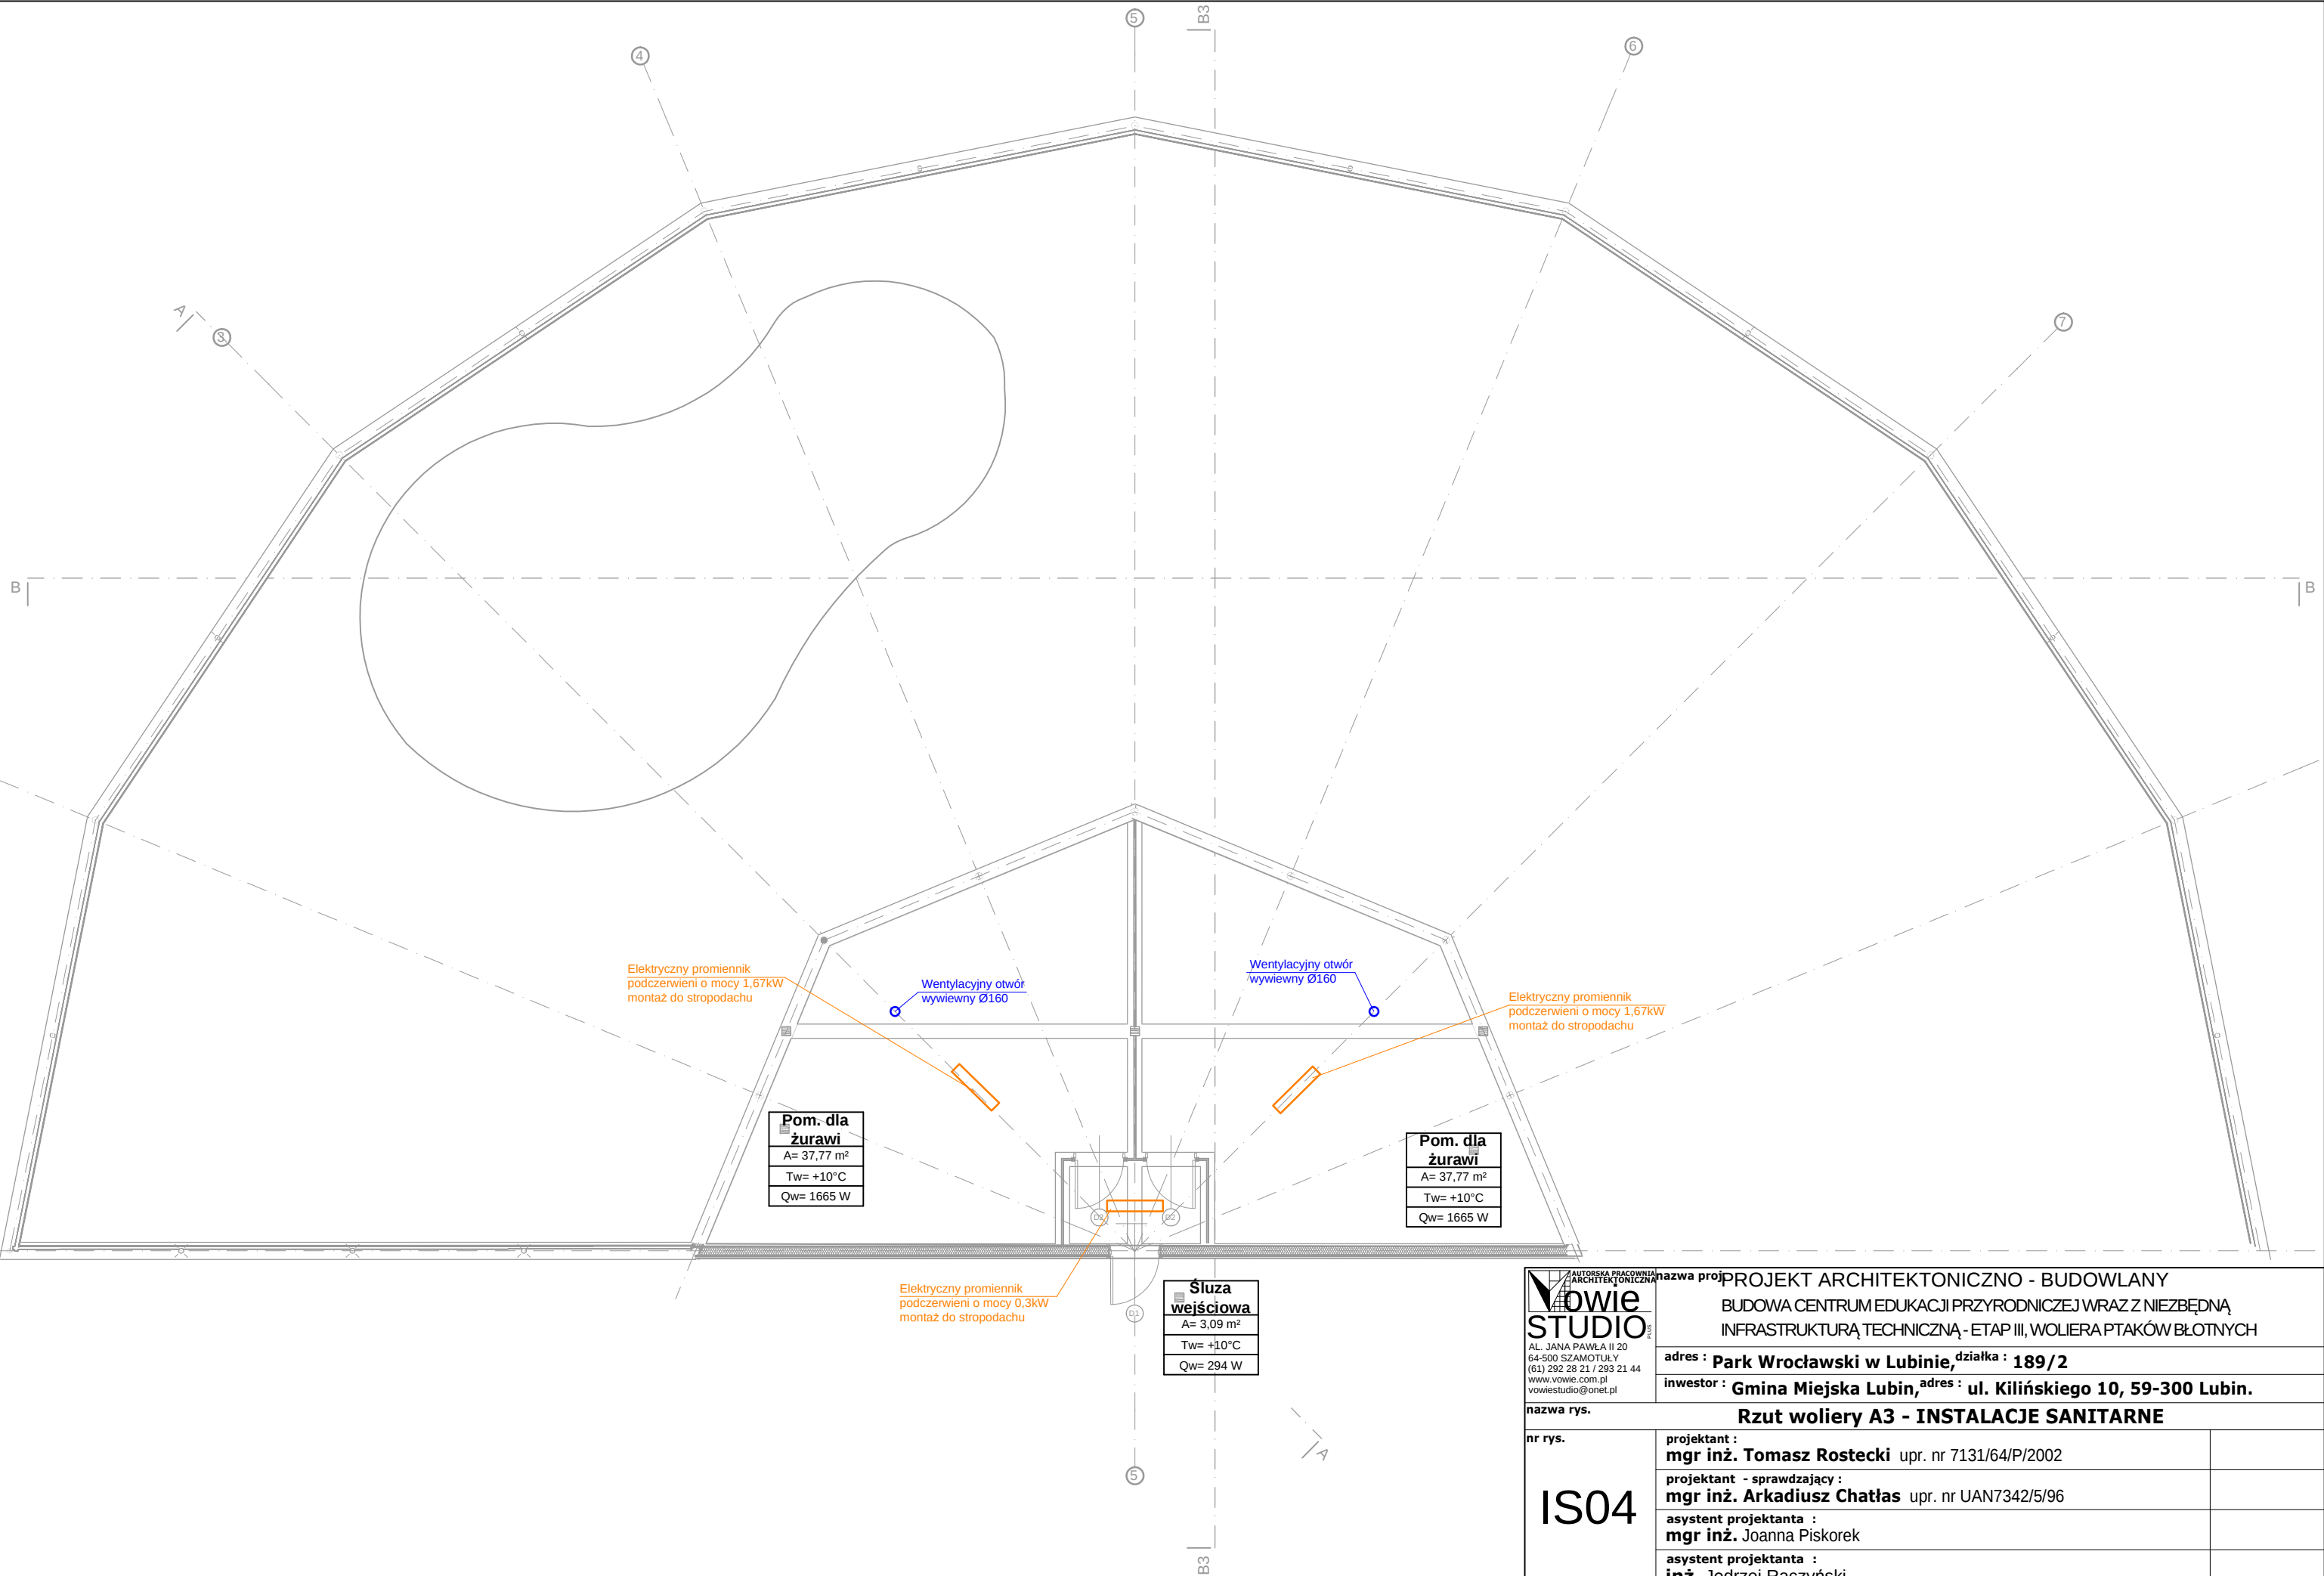

Vowie
STUDIO
AL. JANA PAWŁA II 20
64-500 SZAMOTULY
(61) 292 28 21 / 293 21 44
www.vowie.com.pl
voviestudio@onet.pl

nazwa projektu		PROJEKT ARCHITEKTONICZNO - BUDOWLANY	
		BUDOWA CENTRUM EDUKACJI PRZYRODNICZEJ WRAZ Z NIEZBĘDNĄ INFRASTRUKTURĄ TECHNICZNĄ - ETAP III, WOLIERA PTAKÓW BŁOTNYCH	
adres :		Park Wrocławski w Lubinie, działka : 189/2	
inwestor :		Gmina Miejska Lubin, adres : ul. Kilińskiego 10, 59-300 Lubin.	
Rzut woliery A3 - INSTALACJE SANITARNE			
projektant :		mgr inż. Tomasz Rostecki upr. nr 7131/64/P/2002	
projektant - sprawdzający :		mgr inż. Arkadiusz Chatłas upr. nr UAN7342/5/96	
asystent projektanta :		mgr inż. Joanna Piskorek	
asystent projektanta :		inż. Jędrzej Raczyński	
Wszelkie prawa zastrzeżone VOWIE STUDIO PLUS		data 18.09.2013	